

Сообщение о возможном установлении публичного сервитута (Ленинградская область, Ломоносовский муниципальный район)

В соответствии с п. 3 ст. 39.42 Земельного кодекса Российской Федерации Ленинградский областной комитет по управлению государственным имуществом настоящим сообщает, что в целях размещения водовода от Варваросинских источников до водопроводных сооружений на Гантуловской горе возможно установление публичного сервитута в отношении следующих земельных участков:

1. Местоположение объекта – Ленинградская область, Ломоносовский район, МО «Оржицкое сельское поселение», д. Петровское. Кадастровые номера: 47:14:1009011:3, 47:14:1009011:19, 47:14:1009011:22, 47:14:1009011:38, 47:14:1009011:66, 47:14:1009011:78, 47:14:1009011:90, 47:14:1009008:2, 47:14:1009008:3, 47:14:1009008:7, 47:14:1009008:11, 47:14:1009007:4, 47:14:1009007:5, 47:14:1009007:6, 47:14:1009006:8, 47:14:1009006:12, 47:14:1009006:13, 47:14:1009006:15, 47:14:1009006:16, 47:14:1009006:3, 47:14:1009006:6, 47:14:1009006:10, 47:14:1009006:11, 47:14:1009006:14, 47:14:1009006:5, 47:14:1009006:9, 47:14:1009004:5, 47:14:1009004:5, 47:14:1009004:4, 47:14:1009004:3, 47:14:1009004:25, 47:14:1009004:23, 47:14:1009004:22, 47:14:1009004:21, 47:14:1009004:20, 47:14:1009004:18, 47:14:1009004:17, 47:14:1009004:16, 47:14:1009004:14, 47:14:1009004:13, 47:14:1009004:12, 47:14:1009004:11, 47:14:1009003:12, 47:14:1009003:13, 47:14:1009003:8, 47:14:1009003:11, 47:14:1009003:4, 47:14:1009003:6, 47:14:1009003:9, 47:14:0000000:226, 47:14:0000000:38275.
2. Местоположение объекта – Ленинградская область, Ломоносовский район, МО «Оржицкое сельское поселение», ЗАО «Спиринское». Кадастровые номера: 47:14:1002004:14, 47:14:1002004:10, 47:14:1002004:11, 47:14:1002004:12, 47:14:1002004:3, 47:14:1002004:6, 47:14:1002004:14, 47:14:1002004:7, 47:14:1002004:9, 47:14:1002004:26, 47:14:1002004:34, 47:14:1002004:27, 47:14:1002004:29, 47:14:1002004:107, 47:14:1002004:28, 47:14:1002004:31, 47:14:1002004:32, 47:14:1002004:33, 47:14:1002004:108, 47:14:1002004:36, 47:14:1002004:102, 47:14:1002004:97, 47:14:1002004:20, 47:14:1002004:96, 47:14:1002004:98, 47:14:1002002:16, 47:14:1002001:1, 47:14:1002001:10, 47:14:1002001:13, 47:14:1002001:14, 47:14:1002001:2, 47:14:1002001:29, 47:14:1002001:31, 47:14:1002001:32, 47:14:1002001:33, 47:14:1002001:39, 47:14:1002001:5, 47:14:1002001:7, 47:14:1002001:8, 47:14:1002001:25.
3. Местоположение объекта – Ленинградская область, Ломоносовский район, МО «Оржицкое сельское поселение». Кадастровые номера: 47:14:1002004:2, 47:14:1002004:166, 47:14:1002002:191, 47:14:1002001:39, 47:14:1002001:6, 47:14:1002001:80, 47:14:1001001:97, 47:14:1001001:96, 47:14:1001001:95, 47:14:1001001:94, 47:14:1001001:93, 47:14:1001001:92, 47:14:1001001:91, 47:14:1001001:90, 47:14:1001001:89, 47:14:1001001:88, 47:14:1001001:375, 47:14:1001001:86, 47:14:1001001:85, 47:14:1001001:84, 47:14:1001001:83, 47:14:1001001:82, 47:14:1001001:81, 47:14:1001001:80,

47:14:1001001:78, 47:14:1001001:75, 47:14:1001001:146,
47:14:1001001:144, 47:14:1001001:143, 47:14:1001001:142,
47:14:1001001:141, 47:14:1001001:132, 47:14:1001001:131,
47:14:1001001:130, 47:14:1001001:126, 47:14:1001001:121,
47:14:1001001:118.

4. Местоположение объекта – Ленинградская область, Ломоносовский район, МО «Гостилицкое сельское поселение», СНТ «Заозерное», д. Гостилицы. Кадастровые номера: 47:14:0915010:17, 47:14:0915010:9, 47:14:0000000:35464, 47:14:0915007:6.
5. Местоположение объекта – Ленинградская область, Ломоносовский район, МО «Гостилицкое сельское поселение», д. Гостилицы. Кадастровые номера: 47:14:0903012:5, 47:14:0903023:1, 47:14:0903023:3, 47:14:0903047:6.
6. Местоположение объекта – Ленинградская область, Ломоносовский район, МО «Пениковское сельское поселение», СНТ «Сойкино». Кадастровые номера: 47:14:0252001:13, 47:14:0252001:53, 47:14:0252001:5, 47:14:0252001:14, 47:14:0252001:15, 47:14:0252001:6, 47:14:0252001:17, 47:14:0252001:18, 47:14:0252001:19, 47:14:0252001:11, 47:14:0252001:33, 47:14:0252001:1, 47:14:0252001:2, 47:14:0252001:31, 47:14:0252001:8, 47:14:0252001:10, 47:14:0252001:30, 47:14:0252001:12, 47:14:0252001:55, 47:14:0252001:56.
7. Местоположение объекта – Ленинградская область, Ломоносовский район, МО «Пениковское сельское поселение», д. Сойкино. Кадастровые номера: 47:14:0213008:32, 47:14:0000000:38745, 47:14:0213008:55, 47:14:0213008:49.
8. Местоположение объекта – Ленинградская область, Ломоносовский район, МО «Пениковское сельское поселение», СНТ «Фауна». Кадастровые номера: 47:14:0248005:122, 47:14:0248005:119, 47:14:0248005:70, 47:14:0248005:99, 47:14:0248005:52, 47:14:0248005:91, 47:14:0248004:73, 47:14:0248004:32, 47:14:0248004:77, 47:14:0248004:26, 47:14:0248004:74, 47:14:0248004:45, 47:14:0248004:54, 47:14:0248004:53, 47:14:0248004:53, 47:14:0248003:38, 47:14:0248003:97, 47:14:0248003:98, 47:14:0248003:28.
9. Местоположение объекта – Ленинградская область, Ломоносовский район, МО «Пениковское сельское поселение». Кадастровый номер: 47:14:0201001:5.
10. Местоположение объекта – Ленинградская область, Ломоносовский район, Ломоносовское лесничество, участковые лесничества: Сосновоборское кв.1—16,20-25,28-31,36-40,46-47,54-56,64-73,81-90,99-109,111-128,132-149,154-171,176-192,194-222, Приморское кв.1-170, Копорское кв.1-15,21-40,44-188, Лопухинское кв.1-193, Гостилицкое кв.1-171, Кипенское кв.1,3,4,6-94, Володарское кв.9-74,77-136,138,141-150,168-178,180-209,220, Ломоносовское кв.1,201,301-315,401-406,501-

509,601-610,701,801,901-903,1001-1002. Кадастровые номера:
47:14:0000000:32 (47:14:0000000:39105, 47:14:0000000:39110).

11. Местоположение объекта – Ленинградская область, Ломоносовский район. Кадастровый номер: 47:14:0000000:4.

Существующий водовод от Варваросинских источников до водопроводных сооружений на Гантуловской горе отображен на картах материалов по обоснованию схемы территориального планирования Ленинградской области, утвержденной постановлением Правительства Ленинградской области от 29.12.2012 № 460, как объект капитального строительства регионального значения. Схема территориального планирования Ленинградской области размещена на сайте комитета градостроительной политики Ленинградской области (<http://arch.lenobl.ru>).

Заинтересованные лица могут ознакомиться с поступившим ходатайством об установлении публичного сервитута и прилагаемым к нему схемами расположения границ публичного сервитута в Ленинградском областном комитете по управлению государственным имуществом (191124, Санкт-Петербург, ул. Лафонская, д. 6, лит. А) и администрациях:

МО «Ломоносовский муниципальный район» (198412, Санкт-Петербург, г. Ломоносов, ул. Владимирская, дом 19/15),

МО «Гостилицкое сельское поселение» (188520, Ленинградская обл., Ломоносовский район, дер. Гостилицы, ул. Школьная, д. 6., кв.77),

МО «Оржицкое сельское поселение» (188527, Ленинградская область, Ломоносовский район, дер. Оржицы, д.13);

МО «Пениковское сельское поселение» (188530, Ленинградская область, Ломоносовский район, дер. Пеники, ул. Новая, д. 13, пом. 31).

Подать заявления об учете прав на земельный участок можно по адресу Ленинградского областного комитета по управлению государственным имуществом (191124, Санкт-Петербург, ул. Лафонская, д. 6, лит. А). Время приема заинтересованных лиц для ознакомления с поступившим ходатайством об установлении публичного сервитута и подачи заявлений в рабочие дни с 9-00 до 13-00 и с 14-00 до 17-00.

Срок подачи заявлений об учете прав на земельный участок, в отношении которого испрашивается публичный сервитут, составляет 30 (тридцать) дней со дня опубликования данного сообщения (в соответствии с п. 8 ст. 39.42 Земельного кодекса Российской Федерации).

Данная информация размещена на официальных сайтах Ленинградского областного комитета по управлению государственным имуществом (<http://kugi.lenobl.ru>), администрации МО «Ломоносовский муниципальный район» Ленинградской области (<http://lomonosovlo.ru>), администрации МО «Гостилицкое сельское поселение» Ломоносовского муниципального района Ленинградской области (<http://www.gostilizi.info>), администрации МО «Оржицкое сельское поселение» Ломоносовского муниципального района Ленинградской области (<http://www.orjicy.ru>), МО «Пениковское сельское поселение» Ломоносовского муниципального района Ленинградской области (<http://www.peniki47.ru>).

Приложение: описание местоположения границ публичного сервитута на 66 л.

ОПИСАНИЕ МЕСТОПОЛОЖЕНИЯ ГРАНИЦ

Публичный сервитут в целях размещения сетей водоснабжения, их неотъемлемых технологических частей – водовода от Варваросинских источников до водопроводных сооружений на Гантуловской горе с кадастровым номером 47:14:0000000:4466

(наименование объекта, местоположение границ которого описано (далее - объект)

Раздел 1

Сведения об объекте

Сведения об объекте		
№ п/п	Характеристики объекта	Описание характеристик
1	2	3
1	Местоположение объекта	Ленинградская область, Ломоносовский район
2	Площадь объекта +/- величина погрешности определения площади (Р+/- Дельта Р)	874753 кв.м ± 193 кв.м
3	Иные характеристики объекта	–

Раздел 2

Сведения о местоположении границ объекта					
1. Система координат <u>МСК 47 (зона 2)</u>					
2. Сведения о характерных точках границ объекта					
Обозначение характерных точек границ	Координаты, м		Метод определения координат характерной точки	Средняя квадратическая погрешность положения характерной точки (M_t), м	Описание обозначения точки на местности (при наличии)
	X	Y			
1	2	3	4	5	6
1	418668.44	2180539.17	Аналитический метод	0.10	–
2	419117.26	2180350.38	Аналитический метод	0.10	–
3	419154.45	2180333.24	Аналитический метод	0.10	–
4	419339.46	2180253.9	Аналитический метод	0.10	–
5	419537.39	2180168.46	Аналитический метод	0.10	–
6	419691.84	2180104.34	Аналитический метод	0.10	–
7	419708.73	2180097.03	Аналитический метод	0.10	–
8	419728.35	2180088.27	Аналитический метод	0.10	–
9	419731.8	2180087.05	Аналитический метод	0.10	–
10	419942.71	2179995.8	Аналитический метод	0.10	–
11	420165.76	2179899.3	Аналитический метод	0.10	–
12	420164.76	2179898.46	Аналитический метод	0.10	–
13	420165.7	2179898.5	Аналитический метод	0.10	–
14	420171.09	2179901.06	Аналитический метод	0.10	–
15	420171.39	2179901.8	Аналитический метод	0.10	–
16	420175.59	2179899.99	Аналитический метод	0.10	–
17	420175.34	2179899.43	Аналитический метод	0.10	–
18	420176.87	2179893.04	Аналитический метод	0.10	–
19	420185.43	2179885.64	Аналитический метод	0.10	–
20	420199.08	2179883.45	Аналитический метод	0.10	–
21	420296.29	2179841.55	Аналитический метод	0.10	–
22	420334.62	2179825.79	Аналитический метод	0.10	–
23	420376.15	2179808.17	Аналитический метод	0.10	–
24	420371.92	2179802.89	Аналитический метод	0.10	–
25	420357.46	2179758.17	Аналитический метод	0.10	–
26	420363.89	2179755.99	Аналитический метод	0.10	–
27	420365.32	2179761.5	Аналитический метод	0.10	–
28	420386.83	2179771.8	Аналитический метод	0.10	–
29	420396.09	2179776.33	Аналитический метод	0.10	–
30	420405.65	2179781.64	Аналитический метод	0.10	–
31	420419.82	2179790.54	Аналитический метод	0.10	–
32	420432.22	2179785.83	Аналитический метод	0.10	–
33	420441.81	2179780.74	Аналитический метод	0.10	–
34	420415.83	2179764.42	Аналитический метод	0.10	–
35	420405.35	2179758.59	Аналитический метод	0.10	–
36	420395.55	2179753.8	Аналитический метод	0.10	–
37	420382.33	2179747.47	Аналитический метод	0.10	–
38	420380.52	2179740.54	Аналитический метод	0.10	–
39	420367.09	2179689.01	Аналитический метод	0.10	–
40	420353.03	2179627.26	Аналитический метод	0.10	–
41	420307.24	2179424.79	Аналитический метод	0.10	–
42	420240.37	2179133.13	Аналитический метод	0.10	–
43	420141.81	2178718.47	Аналитический метод	0.10	–
44	420143.06	2178718.25	Аналитический метод	0.10	–
45	420151.18	2178717.18	Аналитический метод	0.10	–

46	420146.68	2178697.6	Аналитический метод	0.10	–
47	420139.98	2178698.48	Аналитический метод	0.10	–
48	420137.12	2178698.99	Аналитический метод	0.10	–
49	420123.56	2178642.87	Аналитический метод	0.10	–
50	420124.37	2178642.69	Аналитический метод	0.10	–
51	420133.61	2178640.76	Аналитический метод	0.10	–
52	420129.12	2178621.26	Аналитический метод	0.10	–
53	420120.17	2178623.13	Аналитический метод	0.10	–
54	420118.7	2178623.46	Аналитический метод	0.10	–
55	420084.4	2178480.6	Аналитический метод	0.10	–
56	420024.34	2178229.76	Аналитический метод	0.10	–
57	419768.51	2177079.18	Аналитический метод	0.10	–
58	419764.42	2177060.87	Аналитический метод	0.10	–
59	419760.71	2177045.14	Аналитический метод	0.10	–
60	419601.07	2176893.06	Аналитический метод	0.10	–
61	419388.37	2176684.62	Аналитический метод	0.10	–
62	418744.74	2176056.22	Аналитический метод	0.10	–
63	418717.14	2176029.51	Аналитический метод	0.10	–
64	418648.74	2176010.11	Аналитический метод	0.10	–
65	418649.31	2176021.99	Аналитический метод	0.10	–
66	419047.4	2176406.28	Аналитический метод	0.10	–
67	419386	2176734.84	Аналитический метод	0.10	–
68	419574.85	2176918.05	Аналитический метод	0.10	–
69	419575.63	2176918.81	Аналитический метод	0.10	–
70	419576.81	2176919.96	Аналитический метод	0.10	–
71	419663.93	2177004.77	Аналитический метод	0.10	–
72	419725.68	2177067.56	Аналитический метод	0.10	–
73	419731.3	2177090.43	Аналитический метод	0.10	–
74	419757.99	2177191.38	Аналитический метод	0.10	–
75	419776.55	2177271.79	Аналитический метод	0.10	–
76	419862.49	2177639.4	Аналитический метод	0.10	–
77	419899.16	2177833.86	Аналитический метод	0.10	–
78	419920.46	2177942.66	Аналитический метод	0.10	–
79	419957.86	2178106.17	Аналитический метод	0.10	–
80	419972.47	2178149.74	Аналитический метод	0.10	–
81	419987.19	2178238.49	Аналитический метод	0.10	–
82	420011.96	2178335.45	Аналитический метод	0.10	–
83	420020.22	2178390.57	Аналитический метод	0.10	–
84	420033.18	2178471.32	Аналитический метод	0.10	–
85	420037.74	2178490.62	Аналитический метод	0.10	–
86	420075.66	2178665.7	Аналитический метод	0.10	–
87	420085.7	2178717.06	Аналитический метод	0.10	–
88	420086.05	2178718.77	Аналитический метод	0.10	–
89	420086.37	2178720.35	Аналитический метод	0.10	–
90	420103.48	2178815.74	Аналитический метод	0.10	–
91	420249.04	2179442.59	Аналитический метод	0.10	–
92	420271.07	2179537.87	Аналитический метод	0.10	–
93	420303.39	2179643.95	Аналитический метод	0.10	–
94	420322.25	2179705.64	Аналитический метод	0.10	–
95	420332.62	2179743.16	Аналитический метод	0.10	–
96	420335.27	2179754.54	Аналитический метод	0.10	–
97	420350.63	2179802.07	Аналитический метод	0.10	–
98	420324.95	2179813.36	Аналитический метод	0.10	–
99	420322	2179815.09	Аналитический метод	0.10	–
100	420293.36	2179827.33	Аналитический метод	0.10	–
101	420212.41	2179862.3	Аналитический метод	0.10	–
102	420161.07	2179884.47	Аналитический метод	0.10	–
103	420151.71	2179888.97	Аналитический метод	0.10	–
104	420123.18	2179901.22	Аналитический метод	0.10	–
105	420039.16	2179934.37	Аналитический метод	0.10	–

106	419944.36	2179978.01	Аналитический метод	0.10	–
107	419774.87	2180048	Аналитический метод	0.10	–
108	419737.69	2180063.76	Аналитический метод	0.10	–
109	419720.93	2180069.67	Аналитический метод	0.10	–
110	419691.42	2180082.86	Аналитический метод	0.10	–
111	419529.59	2180150.05	Аналитический метод	0.10	–
112	419331.55	2180235.53	Аналитический метод	0.10	–
113	419146.33	2180314.96	Аналитический метод	0.10	–
114	419109.19	2180332.08	Аналитический метод	0.10	–
115	418668.14	2180517.6	Аналитический метод	0.10	–
116	418619.19	2180498.64	Аналитический метод	0.10	–
117	418513.81	2180453.97	Аналитический метод	0.10	–
118	418443.01	2180427.04	Аналитический метод	0.10	–
119	418373.92	2180400.6	Аналитический метод	0.10	–
120	418230.91	2180344.01	Аналитический метод	0.10	–
121	418218.32	2180344.46	Аналитический метод	0.10	–
122	418167.38	2180324.62	Аналитический метод	0.10	–
123	418146.2	2180318.43	Аналитический метод	0.10	–
124	418127.45	2180314.6	Аналитический метод	0.10	–
125	418085.73	2180300.1	Аналитический метод	0.10	–
126	418042.63	2180280.69	Аналитический метод	0.10	–
127	417960.86	2180249.18	Аналитический метод	0.10	–
128	417939.43	2180241.15	Аналитический метод	0.10	–
129	417919.05	2180236.21	Аналитический метод	0.10	–
130	417898.35	2180222.68	Аналитический метод	0.10	–
131	417730.32	2180160.57	Аналитический метод	0.10	–
132	417700.18	2180146.64	Аналитический метод	0.10	–
133	417686.55	2180136.58	Аналитический метод	0.10	–
134	417665.36	2180126.85	Аналитический метод	0.10	–
135	417647.63	2180121.26	Аналитический метод	0.10	–
136	417530.49	2180078.1	Аналитический метод	0.10	–
137	417358.27	2180012.67	Аналитический метод	0.10	–
138	417332.97	2180002.47	Аналитический метод	0.10	–
139	417304.3	2179990.98	Аналитический метод	0.10	–
140	417264.77	2179978.19	Аналитический метод	0.10	–
141	417209.99	2179967.1	Аналитический метод	0.10	–
142	417182.81	2179960.12	Аналитический метод	0.10	–
143	417165.04	2179946.44	Аналитический метод	0.10	–
144	417146.43	2179934.48	Аналитический метод	0.10	–
145	417126.7	2179923.58	Аналитический метод	0.10	–
146	417087.72	2179915.03	Аналитический метод	0.10	–
147	417063.39	2179898.03	Аналитический метод	0.10	–
148	417024.14	2179864.42	Аналитический метод	0.10	–
149	416981.74	2179832.39	Аналитический метод	0.10	–
150	416950.22	2179805.66	Аналитический метод	0.10	–
151	416921.23	2179773.77	Аналитический метод	0.10	–
152	416882.73	2179728.03	Аналитический метод	0.10	–
153	416855.88	2179693.09	Аналитический метод	0.10	–
154	416836.02	2179666.5	Аналитический метод	0.10	–
155	416727.47	2179563.44	Аналитический метод	0.10	–
156	416658.37	2179520.12	Аналитический метод	0.10	–
157	416604.77	2179502.25	Аналитический метод	0.10	–
158	416492.23	2179505.82	Аналитический метод	0.10	–
159	416478.2	2179515.71	Аналитический метод	0.10	–
160	416460.19	2179528.29	Аналитический метод	0.10	–
161	416442.18	2179538.93	Аналитический метод	0.10	–
162	416418.76	2179552.66	Аналитический метод	0.10	–
163	416396.72	2179578.5	Аналитический метод	0.10	–
164	416393	2179582.88	Аналитический метод	0.10	–
165	416400.74	2179591.28	Аналитический метод	0.10	–

166	416406.65	2179595.01	Аналитический метод	0.10	–
167	416403.95	2179586.79	Аналитический метод	0.10	–
168	416403.85	2179585.24	Аналитический метод	0.10	–
169	416411.51	2179591.98	Аналитический метод	0.10	–
170	416431.79	2179568.21	Аналитический метод	0.10	–
171	416452.32	2179556.16	Аналитический метод	0.10	–
172	416471.02	2179545.12	Аналитический метод	0.10	–
173	416489.68	2179532.08	Аналитический метод	0.10	–
174	416498.85	2179525.62	Аналитический метод	0.10	–
175	416601.83	2179522.35	Аналитический метод	0.10	–
176	416649.77	2179538.34	Аналитический метод	0.10	–
177	416715.15	2179579.32	Аналитический метод	0.10	–
178	416821.01	2179679.84	Аналитический метод	0.10	–
179	416839.94	2179705.17	Аналитический метод	0.10	–
180	416867.15	2179740.57	Аналитический метод	0.10	–
181	416906.17	2179786.94	Аналитический метод	0.10	–
182	416936.29	2179820.07	Аналитический метод	0.10	–
183	416969.24	2179848.01	Аналитический метод	0.10	–
184	417011.6	2179880.01	Аналитический метод	0.10	–
185	417051.13	2179913.87	Аналитический метод	0.10	–
186	417079.54	2179933.71	Аналитический метод	0.10	–
187	417119.57	2179942.49	Аналитический метод	0.10	–
188	417136.18	2179951.66	Аналитический метод	0.10	–
189	417153.51	2179962.8	Аналитический метод	0.10	–
190	417173.85	2179978.47	Аналитический метод	0.10	–
191	417205.52	2179986.6	Аналитический метод	0.10	–
192	417259.69	2179997.57	Аналитический метод	0.10	–
193	417297.5	2180009.8	Аналитический метод	0.10	–
194	417325.51	2180021.03	Аналитический метод	0.10	–
195	417350.97	2180031.29	Аналитический метод	0.10	–
196	417523.48	2180096.83	Аналитический метод	0.10	–
197	417641.16	2180140.19	Аналитический метод	0.10	–
198	417658.15	2180145.54	Аналитический метод	0.10	–
199	417676.33	2180153.9	Аналитический метод	0.10	–
200	417689.94	2180163.93	Аналитический метод	0.10	–
201	417722.64	2180179.06	Аналитический метод	0.10	–
202	417889.3	2180240.66	Аналитический метод	0.10	–
203	417910.99	2180254.83	Аналитический метод	0.10	–
204	417933.54	2180260.31	Аналитический метод	0.10	–
205	417953.75	2180267.87	Аналитический метод	0.10	–
206	418034.92	2180299.15	Аналитический метод	0.10	–
207	418078.33	2180318.7	Аналитический метод	0.10	–
208	418122.14	2180333.93	Аналитический метод	0.10	–
209	418141.39	2180337.86	Аналитический метод	0.10	–
210	418160.93	2180343.57	Аналитический метод	0.10	–
211	418214.9	2180364.59	Аналитический метод	0.10	–
212	418227.44	2180364.15	Аналитический метод	0.10	–
213	418366.66	2180419.24	Аналитический метод	0.10	–
214	418435.88	2180445.72	Аналитический метод	0.10	–
215	418506.34	2180472.53	Аналитический метод	0.10	–
216	418611.68	2180517.17	Аналитический метод	0.10	–
217	420352.15	2179738.85	Аналитический метод	0.10	–
218	420352.01	2179738.23	Аналитический метод	0.10	–
219	420341.45	2179700.05	Аналитический метод	0.10	–
220	420322.51	2179638.1	Аналитический метод	0.10	–
221	420290.4	2179532.69	Аналитический метод	0.10	–
222	420268.52	2179438.09	Аналитический метод	0.10	–
223	420123.07	2178811.71	Аналитический метод	0.10	–
224	420107.48	2178724.8	Аналитический метод	0.10	–
225	420122.12	2178722.09	Аналитический метод	0.10	–

226	420220.89	2179137.68	Аналитический метод	0.10	–
227	420287.73	2179429.23	Аналитический метод	0.10	–
228	420333.52	2179631.69	Аналитический метод	0.10	–
229	420347.65	2179693.75	Аналитический метод	0.10	–
230	420358.82	2179736.58	Аналитический метод	0.10	–
231	420103.75	2178705.15	Аналитический метод	0.10	–
232	420095.25	2178661.67	Аналитический метод	0.10	–
233	420057.25	2178486.2	Аналитический метод	0.10	–
234	420052.81	2178467.43	Аналитический метод	0.10	–
235	420039.99	2178387.51	Аналитический метод	0.10	–
236	420037.37	2178370.08	Аналитический метод	0.10	–
237	420064.95	2178485.26	Аналитический метод	0.10	–
238	420101.18	2178636.2	Аналитический метод	0.10	–
239	420101.75	2178638.14	Аналитический метод	0.10	–
240	420102.27	2178639.89	Аналитический метод	0.10	–
241	420117.43	2178702.62	Аналитический метод	0.10	–
242	424892.03	2182021.11	Аналитический метод	0.10	–
243	424845.23	2182013.27	Аналитический метод	0.10	–
244	424839.64	2182008.83	Аналитический метод	0.10	–
245	424770.32	2181952.5	Аналитический метод	0.10	–
246	424582.54	2181804.69	Аналитический метод	0.10	–
247	424459.28	2181706.57	Аналитический метод	0.10	–
248	424314.42	2181593.36	Аналитический метод	0.10	–
249	424246.61	2181538.45	Аналитический метод	0.10	–
250	424090.19	2181415.71	Аналитический метод	0.10	–
251	423969.38	2181363.73	Аналитический метод	0.10	–
252	423748.62	2181266.23	Аналитический метод	0.10	–
253	423627.43	2181216.26	Аналитический метод	0.10	–
254	423518.95	2181167.45	Аналитический метод	0.10	–
255	423383.69	2181107.26	Аналитический метод	0.10	–
256	423286.34	2181064.02	Аналитический метод	0.10	–
257	423000.1	2180940.83	Аналитический метод	0.10	–
258	422938.06	2180914.89	Аналитический метод	0.10	–
259	422596.64	2180764.52	Аналитический метод	0.10	–
260	422253.68	2180617.8	Аналитический метод	0.10	–
261	422171.97	2180582.44	Аналитический метод	0.10	–
262	421793.89	2180420.44	Аналитический метод	0.10	–
263	421791.69	2180419.48	Аналитический метод	0.10	–
264	421709.49	2180393.78	Аналитический метод	0.10	–
265	421603.2	2180393.45	Аналитический метод	0.10	–
266	421588.42	2180390.76	Аналитический метод	0.10	–
267	421539.47	2180378.46	Аналитический метод	0.10	–
268	421481.56	2180362.04	Аналитический метод	0.10	–
269	421431.9	2180347.4	Аналитический метод	0.10	–
270	421381.12	2180329.51	Аналитический метод	0.10	–
271	421278.66	2180296.78	Аналитический метод	0.10	–
272	421234.55	2180282.55	Аналитический метод	0.10	–
273	421138.49	2180251.59	Аналитический метод	0.10	–
274	421043.63	2180221.38	Аналитический метод	0.10	–
275	421006.91	2180209.43	Аналитический метод	0.10	–
276	420877.77	2180168.28	Аналитический метод	0.10	–
277	420833	2180154.23	Аналитический метод	0.10	–
278	420808.77	2180146.26	Аналитический метод	0.10	–
279	420745.87	2180126.42	Аналитический метод	0.10	–
280	420705.83	2180099.93	Аналитический метод	0.10	–
281	420647.82	2180057.04	Аналитический метод	0.10	–
282	420476.06	2179925.88	Аналитический метод	0.10	–
283	420417.81	2179882.05	Аналитический метод	0.10	–
284	420369.17	2179830.81	Аналитический метод	0.10	–
285	420371.19	2179829.97	Аналитический метод	0.10	–

286	420389.17	2179822.82	Аналитический метод	0.10	–
287	420431.17	2179867.08	Аналитический метод	0.10	–
288	420488.15	2179909.95	Аналитический метод	0.10	–
289	420659.84	2180041.05	Аналитический метод	0.10	–
290	420717.29	2180083.53	Аналитический метод	0.10	–
291	420754.56	2180108.19	Аналитический метод	0.10	–
292	420814.91	2180127.22	Аналитический метод	0.10	–
293	420839.12	2180135.19	Аналитический метод	0.10	–
294	420883.81	2180149.21	Аналитический метод	0.10	–
295	421013.05	2180190.39	Аналитический метод	0.10	–
296	421049.76	2180202.34	Аналитический метод	0.10	–
297	421144.59	2180232.54	Аналитический метод	0.10	–
298	421240.69	2180263.51	Аналитический метод	0.10	–
299	421284.77	2180277.73	Аналитический метод	0.10	–
300	421387.48	2180310.54	Аналитический метод	0.10	–
301	421438.06	2180328.36	Аналитический метод	0.10	–
302	421487.12	2180342.82	Аналитический метод	0.10	–
303	421544.64	2180359.13	Аналитический метод	0.10	–
304	421592.65	2180371.2	Аналитический метод	0.10	–
305	421605.04	2180373.45	Аналитический метод	0.10	–
306	421644.84	2180373.58	Аналитический метод	0.10	–
307	421613.57	2180363.81	Аналитический метод	0.10	–
308	421478.82	2180321.27	Аналитический метод	0.10	–
309	421467.77	2180317.83	Аналитический метод	0.10	–
310	421445.57	2180311.89	Аналитический метод	0.10	–
311	421402.59	2180300.2	Аналитический метод	0.10	–
312	421367.78	2180291.96	Аналитический метод	0.10	–
313	421333.08	2180283.76	Аналитический метод	0.10	–
314	421298.07	2180275.65	Аналитический метод	0.10	–
315	421252.75	2180264.81	Аналитический метод	0.10	–
316	421245.16	2180262.42	Аналитический метод	0.10	–
317	421210.22	2180250.82	Аналитический метод	0.10	–
318	421155.6	2180228.6	Аналитический метод	0.10	–
319	421133.51	2180219.04	Аналитический метод	0.10	–
320	421099.19	2180203.12	Аналитический метод	0.10	–
321	421038.83	2180173.73	Аналитический метод	0.10	–
322	420963.22	2180126.33	Аналитический метод	0.10	–
323	420950.11	2180118.29	Аналитический метод	0.10	–
324	420890.8	2180081.52	Аналитический метод	0.10	–
325	420794.17	2180022.4	Аналитический метод	0.10	–
326	420753.91	2179997.15	Аналитический метод	0.10	–
327	420671.09	2179946.62	Аналитический метод	0.10	–
328	420603.68	2179905.34	Аналитический метод	0.10	–
329	420438.51	2179802.26	Аналитический метод	0.10	–
330	420443.09	2179800.3	Аналитический метод	0.10	–
331	420460.91	2179792.67	Аналитический метод	0.10	–
332	420614.2	2179888.32	Аналитический метод	0.10	–
333	420681.53	2179929.55	Аналитический метод	0.10	–
334	420764.43	2179980.15	Аналитический метод	0.10	–
335	420804.69	2180005.4	Аналитический метод	0.10	–
336	420901.28	2180064.48	Аналитический метод	0.10	–
337	420960.6	2180101.26	Аналитический метод	0.10	–
338	420973.76	2180109.33	Аналитический метод	0.10	–
339	421048.55	2180156.21	Аналитический метод	0.10	–
340	421107.77	2180185.06	Аналитический метод	0.10	–
341	421141.69	2180200.78	Аналитический метод	0.10	–
342	421163.35	2180210.16	Аналитический метод	0.10	–
343	421217.15	2180232.05	Аналитический метод	0.10	–
344	421251.32	2180243.4	Аналитический метод	0.10	–
345	421258.08	2180245.52	Аналитический метод	0.10	–

346	421302.65	2180256.18	Аналитический метод	0.10	–
347	421337.63	2180264.28	Аналитический метод	0.10	–
348	421372.38	2180272.49	Аналитический метод	0.10	–
349	421407.52	2180280.81	Аналитический метод	0.10	–
350	421450.79	2180292.58	Аналитический метод	0.10	–
351	421473.34	2180298.62	Аналитический метод	0.10	–
352	421484.8	2180302.19	Аналитический метод	0.10	–
353	421619.57	2180344.73	Аналитический метод	0.10	–
354	421712.57	2180373.8	Аналитический метод	0.10	–
355	421800.03	2180374.07	Аналитический метод	0.10	–
356	421824.23	2180250.77	Аналитический метод	0.10	–
357	421825.96	2180245.79	Аналитический метод	0.10	–
358	421849.46	2180254.42	Аналитический метод	0.10	–
359	421858.66	2180257.87	Аналитический метод	0.10	–
360	421857.36	2180261.35	Аналитический метод	0.10	–
361	421827.14	2180380.66	Аналитический метод	0.10	–
362	422032.84	2180461.57	Аналитический метод	0.10	–
363	422196.75	2180524.28	Аналитический метод	0.10	–
364	422310.16	2180568.8	Аналитический метод	0.10	–
365	422448.6	2180623.18	Аналитический метод	0.10	–
366	422567.1	2180669.2	Аналитический метод	0.10	–
367	422615.62	2180688.73	Аналитический метод	0.10	–
368	422668	2180709.01	Аналитический метод	0.10	–
369	422731.76	2180733.69	Аналитический метод	0.10	–
370	423022.82	2180846.09	Аналитический метод	0.10	–
371	423322.64	2180962.23	Аналитический метод	0.10	–
372	424119	2181270.15	Аналитический метод	0.10	–
373	424151.59	2181283.57	Аналитический метод	0.10	–
374	424216.3	2181309.9	Аналитический метод	0.10	–
375	424266.05	2181332.84	Аналитический метод	0.10	–
376	424302.13	2181350.99	Аналитический метод	0.10	–
377	424325.86	2181363.3	Аналитический метод	0.10	–
378	424350.66	2181380.67	Аналитический метод	0.10	–
379	424371.31	2181405.23	Аналитический метод	0.10	–
380	424360.07	2181411.67	Аналитический метод	0.10	–
381	424315.48	2181380.44	Аналитический метод	0.10	–
382	424293.03	2181368.8	Аналитический метод	0.10	–
383	424257.37	2181350.85	Аналитический метод	0.10	–
384	424208.34	2181328.26	Аналитический метод	0.10	–
385	424144.02	2181302.07	Аналитический метод	0.10	–
386	424111.58	2181288.73	Аналитический метод	0.10	–
387	423315.43	2180980.88	Аналитический метод	0.10	–
388	423015.61	2180864.74	Аналитический метод	0.10	–
389	422724.56	2180752.34	Аналитический метод	0.10	–
390	422660.78	2180727.66	Аналитический метод	0.10	–
391	422608.28	2180707.34	Аналитический метод	0.10	–
392	422559.75	2180687.8	Аналитический метод	0.10	–
393	422441.32	2180641.81	Аналитический метод	0.10	–
394	422302.85	2180587.41	Аналитический метод	0.10	–
395	422189.52	2180542.92	Аналитический метод	0.10	–
396	422025.6	2180480.21	Аналитический метод	0.10	–
397	421819.04	2180398.96	Аналитический метод	0.10	–
398	421813.27	2180406.99	Аналитический метод	0.10	–
399	422179.88	2180564.07	Аналитический метод	0.10	–
400	422261.58	2180599.43	Аналитический метод	0.10	–
401	422604.6	2180746.17	Аналитический метод	0.10	–
402	422945.95	2180896.51	Аналитический метод	0.10	–
403	423007.91	2180922.42	Аналитический метод	0.10	–
404	423294.35	2181045.7	Аналитический метод	0.10	–
405	423391.81	2181088.98	Аналитический метод	0.10	–

406	423527.12	2181149.19	Аналитический метод	0.10	–
407	423635.35	2181197.89	Аналитический метод	0.10	–
408	423756.47	2181247.84	Аналитический метод	0.10	–
409	423977.37	2181345.4	Аналитический метод	0.10	–
410	424100.49	2181398.36	Аналитический метод	0.10	–
411	424259.08	2181522.81	Аналитический метод	0.10	–
412	424326.87	2181577.7	Аналитический метод	0.10	–
413	424471.66	2181690.87	Аналитический метод	0.10	–
414	424594.96	2181789.01	Аналитический метод	0.10	–
415	424782.81	2181936.89	Аналитический метод	0.10	–
416	424852.16	2181993.24	Аналитический метод	0.10	–
417	424853.63	2181994.4	Аналитический метод	0.10	–
418	424872.22	2181997.52	Аналитический метод	0.10	–
419	427131.89	2184485.4	Аналитический метод	0.10	–
420	427111.41	2184477.04	Аналитический метод	0.10	–
421	427114.03	2184472.67	Аналитический метод	0.10	–
422	427119.32	2184463.82	Аналитический метод	0.10	–
423	427121.79	2184459.68	Аналитический метод	0.10	–
424	427127.5	2184462.01	Аналитический метод	0.10	–
425	427139.97	2184450.2	Аналитический метод	0.10	–
426	427153.45	2184439.04	Аналитический метод	0.10	–
427	427170.23	2184428.4	Аналитический метод	0.10	–
428	427189.17	2184420.16	Аналитический метод	0.10	–
429	427211.83	2184415.86	Аналитический метод	0.10	–
430	427233.14	2184414.92	Аналитический метод	0.10	–
431	427261.61	2184418.11	Аналитический метод	0.10	–
432	427324.01	2184428.16	Аналитический метод	0.10	–
433	427357.85	2184431.53	Аналитический метод	0.10	–
434	427393.41	2184433.96	Аналитический метод	0.10	–
435	427446.37	2184440.84	Аналитический метод	0.10	–
436	427480.55	2184446.02	Аналитический метод	0.10	–
437	427521.63	2184451.24	Аналитический метод	0.10	–
438	427544.97	2184451.87	Аналитический метод	0.10	–
439	427575.37	2184454.45	Аналитический метод	0.10	–
440	427659.58	2184451.22	Аналитический метод	0.10	–
441	427778.33	2184411.41	Аналитический метод	0.10	–
442	427794.38	2184405.38	Аналитический метод	0.10	–
443	427799.78	2184401.71	Аналитический метод	0.10	–
444	427809.7	2184387.48	Аналитический метод	0.10	–
445	427824.48	2184356.38	Аналитический метод	0.10	–
446	427863.99	2184279.17	Аналитический метод	0.10	–
447	427937.82	2184183.2	Аналитический метод	0.10	–
448	428021.56	2184064	Аналитический метод	0.10	–
449	428095.81	2184018.01	Аналитический метод	0.10	–
450	428073.65	2184005.68	Аналитический метод	0.10	–
451	428071.1	2184004.1	Аналитический метод	0.10	–
452	428014.2	2183973.27	Аналитический метод	0.10	–
453	427955.73	2183943.61	Аналитический метод	0.10	–
454	427886.32	2183910.09	Аналитический метод	0.10	–
455	427807.02	2183871.96	Аналитический метод	0.10	–
456	427645.2	2183793.54	Аналитический метод	0.10	–
457	427509.4	2183729.71	Аналитический метод	0.10	–
458	427237.85	2183597.47	Аналитический метод	0.10	–
459	427081.51	2183522.56	Аналитический метод	0.10	–
460	427019.63	2183493.05	Аналитический метод	0.10	–
461	426966.67	2183467.91	Аналитический метод	0.10	–
462	426864.35	2183416.08	Аналитический метод	0.10	–
463	426742.43	2183353.5	Аналитический метод	0.10	–
464	426650.09	2183306.3	Аналитический метод	0.10	–
465	426613.67	2183286.63	Аналитический метод	0.10	–

466	426527.24	2183243.66	Аналитический метод	0.10	–
467	426426.69	2183193.35	Аналитический метод	0.10	–
468	426292.27	2183129.23	Аналитический метод	0.10	–
469	426163.33	2183065.4	Аналитический метод	0.10	–
470	426149.1	2183057.17	Аналитический метод	0.10	–
471	426136.7	2183048.71	Аналитический метод	0.10	–
472	426124.63	2183039.1	Аналитический метод	0.10	–
473	426110.36	2183025.73	Аналитический метод	0.10	–
474	426052.65	2182971.5	Аналитический метод	0.10	–
475	426033.66	2182953.59	Аналитический метод	0.10	–
476	425996.56	2182920.26	Аналитический метод	0.10	–
477	425952.74	2182880.94	Аналитический метод	0.10	–
478	425878.66	2182814.64	Аналитический метод	0.10	–
479	425846.82	2182786.31	Аналитический метод	0.10	–
480	425757.99	2182706.68	Аналитический метод	0.10	–
481	425717.46	2182671.84	Аналитический метод	0.10	–
482	425709.55	2182665.03	Аналитический метод	0.10	–
483	425658.16	2182620.8	Аналитический метод	0.10	–
484	425611.16	2182580.02	Аналитический метод	0.10	–
485	425581.91	2182554.94	Аналитический метод	0.10	–
486	425541.67	2182519.72	Аналитический метод	0.10	–
487	425496.95	2182480.7	Аналитический метод	0.10	–
488	425452.7	2182441.8	Аналитический метод	0.10	–
489	425420.38	2182413.29	Аналитический метод	0.10	–
490	425370.6	2182369.66	Аналитический метод	0.10	–
491	425328.93	2182333.14	Аналитический метод	0.10	–
492	425297.77	2182305.77	Аналитический метод	0.10	–
493	425256.48	2182269.12	Аналитический метод	0.10	–
494	425178.11	2182200.42	Аналитический метод	0.10	–
495	425094.54	2182127.15	Аналитический метод	0.10	–
496	425093.96	2182126.64	Аналитический метод	0.10	–
497	425039.67	2182073.16	Аналитический метод	0.10	–
498	425006.29	2182039.61	Аналитический метод	0.10	–
499	424970.54	2182034.56	Аналитический метод	0.10	–
500	424973.44	2182021.19	Аналитический метод	0.10	–
501	424967.11	2182013.88	Аналитический метод	0.10	–
502	424982.89	2182016.11	Аналитический метод	0.10	–
503	424933.31	2181966.29	Аналитический метод	0.10	–
504	424901.99	2181953.07	Аналитический метод	0.10	–
505	424714.13	2181728.66	Аналитический метод	0.10	–
506	424595.26	2181585.6	Аналитический метод	0.10	–
507	424460.79	2181421.95	Аналитический метод	0.10	–
508	424447.65	2181416.89	Аналитический метод	0.10	–
509	424421.04	2181385.19	Аналитический метод	0.10	–
510	424472.9	2181405.19	Аналитический метод	0.10	–
511	424610.68	2181572.86	Аналитический метод	0.10	–
512	424729.49	2181715.85	Аналитический метод	0.10	–
513	424914.22	2181936.52	Аналитический метод	0.10	–
514	424944.71	2181949.4	Аналитический метод	0.10	–
515	425015.73	2182020.75	Аналитический метод	0.10	–
516	425019.97	2182021.35	Аналитический метод	0.10	–
517	425033.77	2182023.23	Аналитический метод	0.10	–
518	425115.2	2182097.77	Аналитический метод	0.10	–
519	425117.1	2182099.39	Аналитический метод	0.10	–
520	425129.93	2182110.33	Аналитический метод	0.10	–
521	425154.77	2182131.66	Аналитический метод	0.10	–
522	425178.1	2182151.67	Аналитический метод	0.10	–
523	425196.07	2182167.52	Аналитический метод	0.10	–
524	425221.7	2182191.31	Аналитический метод	0.10	–
525	425244.85	2182212.9	Аналитический метод	0.10	–

526	425279.52	2182242.97	Аналитический метод	0.10	–
527	425303.24	2182263.58	Аналитический метод	0.10	–
528	425325.97	2182283.48	Аналитический метод	0.10	–
529	425394.44	2182345.43	Аналитический метод	0.10	–
530	425409.92	2182359.2	Аналитический метод	0.10	–
531	425449.02	2182394.9	Аналитический метод	0.10	–
532	425478.71	2182421.35	Аналитический метод	0.10	–
533	425521.33	2182459.12	Аналитический метод	0.10	–
534	425557.24	2182491.67	Аналитический метод	0.10	–
535	425579.84	2182512.26	Аналитический метод	0.10	–
536	425623.96	2182551.39	Аналитический метод	0.10	–
537	425663.29	2182586.51	Аналитический метод	0.10	–
538	425717.5	2182635.32	Аналитический метод	0.10	–
539	425736.39	2182651.83	Аналитический метод	0.10	–
540	425810.48	2182715.51	Аналитический метод	0.10	–
541	425873.51	2182771.57	Аналитический метод	0.10	–
542	425977.09	2182862.9	Аналитический метод	0.10	–
543	426039.31	2182917.42	Аналитический метод	0.10	–
544	426134.75	2183006.39	Аналитический метод	0.10	–
545	426166.53	2183029.19	Аналитический метод	0.10	–
546	426194.37	2183042.63	Аналитический метод	0.10	–
547	426438.18	2183160.45	Аналитический метод	0.10	–
548	426541.22	2183213.48	Аналитический метод	0.10	–
549	427211.58	2183539.08	Аналитический метод	0.10	–
550	427381.14	2183620.2	Аналитический метод	0.10	–
551	427639.63	2183749.04	Аналитический метод	0.10	–
552	427889.6	2183872.85	Аналитический метод	0.10	–
553	428083.49	2183964.92	Аналитический метод	0.10	–
554	428108.59	2183911.84	Аналитический метод	0.10	–
555	428119.87	2183917.33	Аналитический метод	0.10	–
556	428223.2	2183967.57	Аналитический метод	0.10	–
557	428298.64	2183966.15	Аналитический метод	0.10	–
558	428298.85	2183966.26	Аналитический метод	0.10	–
559	428221.56	2183969.46	Аналитический метод	0.10	–
560	428197.83	2183977.47	Аналитический метод	0.10	–
561	428118.03	2183938.67	Аналитический метод	0.10	–
562	428097.21	2183982.71	Аналитический метод	0.10	–
563	428091.85	2183992.92	Аналитический метод	0.10	–
564	428116.16	2184006.45	Аналитический метод	0.10	–
565	428130.65	2184000.26	Аналитический метод	0.10	–
566	428165.59	2183990.1	Аналитический метод	0.10	–
567	428168.19	2183993.8	Аналитический метод	0.10	–
568	428174.18	2184002.33	Аналитический метод	0.10	–
569	428177.74	2184007.4	Аналитический метод	0.10	–
570	428168.4	2184010.11	Аналитический метод	0.10	–
571	428165.09	2184005.4	Аналитический метод	0.10	–
572	428158.12	2183995.49	Аналитический метод	0.10	–
573	428153.64	2183994.94	Аналитический метод	0.10	–
574	428132.49	2184007.01	Аналитический метод	0.10	–
575	428072.09	2184038.11	Аналитический метод	0.10	–
576	428050.59	2184050.7	Аналитический метод	0.10	–
577	428031.88	2184063.82	Аналитический метод	0.10	–
578	428016.87	2184077.64	Аналитический метод	0.10	–
579	428003.41	2184099.28	Аналитический метод	0.10	–
580	427974.65	2184135.7	Аналитический метод	0.10	–
581	427957.03	2184159.87	Аналитический метод	0.10	–
582	427939.71	2184181.58	Аналитический метод	0.10	–
583	427925.56	2184201.79	Аналитический метод	0.10	–
584	427895.34	2184242.88	Аналитический метод	0.10	–
585	427882.19	2184259.19	Аналитический метод	0.10	–

586	427851.39	2184304.56	Аналитический метод	0.10	–
587	427843.5	2184327.05	Аналитический метод	0.10	–
588	427834.46	2184348.1	Аналитический метод	0.10	–
589	427824.45	2184369.1	Аналитический метод	0.10	–
590	427809.09	2184399.35	Аналитический метод	0.10	–
591	427783.39	2184413.64	Аналитический метод	0.10	–
592	427746.87	2184431	Аналитический метод	0.10	–
593	427723.81	2184438.37	Аналитический метод	0.10	–
594	427678.2	2184450.18	Аналитический метод	0.10	–
595	427651.02	2184454.32	Аналитический метод	0.10	–
596	427623.66	2184456.2	Аналитический метод	0.10	–
597	427556.38	2184457.87	Аналитический метод	0.10	–
598	427525.59	2184456	Аналитический метод	0.10	–
599	427483.33	2184451.13	Аналитический метод	0.10	–
600	427428.57	2184441.03	Аналитический метод	0.10	–
601	427403.85	2184437.73	Аналитический метод	0.10	–
602	427354.37	2184431.66	Аналитический метод	0.10	–
603	427283.21	2184427.11	Аналитический метод	0.10	–
604	427254.7	2184422.31	Аналитический метод	0.10	–
605	427237.24	2184420.18	Аналитический метод	0.10	–
606	427208.03	2184419.22	Аналитический метод	0.10	–
607	427179.29	2184427.21	Аналитический метод	0.10	–
608	427160.76	2184437.51	Аналитический метод	0.10	–
609	427155.61	2184441.06	Аналитический метод	0.10	–
610	427148.55	2184445.92	Аналитический метод	0.10	–
611	427137.5	2184457.84	Аналитический метод	0.10	–
612	427130.76	2184467.27	Аналитический метод	0.10	–
613	427125.14	2184475.14	Аналитический метод	0.10	–
614	427132.73	2184477.44	Аналитический метод	0.10	–
615	427129.05	2184482.59	Аналитический метод	0.10	–
616	427133.45	2184483.92	Аналитический метод	0.10	–
617	428233.56	2184123.23	Аналитический метод	0.10	–
618	428227.35	2184121.07	Аналитический метод	0.10	–
619	428194.49	2184096.17	Аналитический метод	0.10	–
620	428117.15	2184031.13	Аналитический метод	0.10	–
621	428125.18	2184026.28	Аналитический метод	0.10	–
622	428137.25	2184021.9	Аналитический метод	0.10	–
623	428179.51	2184057.44	Аналитический метод	0.10	–
624	428193.31	2184068.54	Аналитический метод	0.10	–
625	428234.09	2184100.88	Аналитический метод	0.10	–
626	428329.68	2184037.3	Аналитический метод	0.10	–
627	428344.07	2184027.18	Аналитический метод	0.10	–
628	428347.75	2184026.01	Аналитический метод	0.10	–
629	428323.8	2184027.58	Аналитический метод	0.10	–
630	428252.84	2184009.92	Аналитический метод	0.10	–
631	428246.78	2184007.42	Аналитический метод	0.10	–
632	428223.26	2183992.11	Аналитический метод	0.10	–
633	428225.62	2183991.31	Аналитический метод	0.10	–
634	428257.03	2183990.01	Аналитический метод	0.10	–
635	428270.26	2183995.47	Аналитический метод	0.10	–
636	428273.72	2183996.35	Аналитический метод	0.10	–
637	428311.27	2184006.6	Аналитический метод	0.10	–
638	428316.26	2184008.03	Аналитический метод	0.10	–
639	428329.64	2184007.16	Аналитический метод	0.10	–
640	428355.26	2184019.55	Аналитический метод	0.10	–
641	428382.35	2184019.52	Аналитический метод	0.10	–
642	428401.89	2184020.18	Аналитический метод	0.10	–
643	428408.41	2184019.67	Аналитический метод	0.10	–
644	428421.56	2184016.74	Аналитический метод	0.10	–
645	428420.14	2184010.91	Аналитический метод	0.10	–

646	428417.78	2184001.19	Аналитический метод	0.10	–
647	428416.36	2183995.36	Аналитический метод	0.10	–
648	428405.09	2183997.86	Аналитический метод	0.10	–
649	428401.41	2183998.15	Аналитический метод	0.10	–
650	428382.71	2183997.52	Аналитический метод	0.10	–
651	428369.72	2183997.53	Аналитический метод	0.10	–
652	428367.54	2184002.43	Аналитический метод	0.10	–
653	428347.04	2183991.43	Аналитический метод	0.10	–
654	428361.08	2183996.88	Аналитический метод	0.10	–
655	428391.1	2183995.74	Аналитический метод	0.10	–
656	428404.77	2183993.98	Аналитический метод	0.10	–
657	428608.18	2183929.12	Аналитический метод	0.10	–
658	428637.84	2183920.73	Аналитический метод	0.10	–
659	428639.7	2183858.82	Аналитический метод	0.10	–
660	428643.56	2183776.06	Аналитический метод	0.10	–
661	428651.61	2183658	Аналитический метод	0.10	–
662	428654.41	2183572.27	Аналитический метод	0.10	–
663	428660.6	2183471.28	Аналитический метод	0.10	–
664	428663.36	2183395.52	Аналитический метод	0.10	–
665	428667.21	2183360.29	Аналитический метод	0.10	–
666	428675.97	2183315.62	Аналитический метод	0.10	–
667	428686.13	2183276.38	Аналитический метод	0.10	–
668	428698.37	2183222.03	Аналитический метод	0.10	–
669	428729.45	2183098.64	Аналитический метод	0.10	–
670	428752.76	2183002.77	Аналитический метод	0.10	–
671	428774.39	2182910.95	Аналитический метод	0.10	–
672	428793.38	2182836.41	Аналитический метод	0.10	–
673	428824.88	2182730.76	Аналитический метод	0.10	–
674	428852.17	2182639.23	Аналитический метод	0.10	–
675	428880.16	2182553.86	Аналитический метод	0.10	–
676	428900.72	2182492.4	Аналитический метод	0.10	–
677	428908.8	2182479.72	Аналитический метод	0.10	–
678	428918.91	2182468.64	Аналитический метод	0.10	–
679	428950.77	2182433.83	Аналитический метод	0.10	–
680	429032.35	2182353.83	Аналитический метод	0.10	–
681	429139.61	2182251.14	Аналитический метод	0.10	–
682	429257.33	2182135.88	Аналитический метод	0.10	–
683	429310.56	2182090.72	Аналитический метод	0.10	–
684	429372.05	2182086.05	Аналитический метод	0.10	–
685	429377.5	2182086.89	Аналитический метод	0.10	–
686	429368.06	2182106.43	Аналитический метод	0.10	–
687	429318.55	2182110.17	Аналитический метод	0.10	–
688	429270.81	2182150.67	Аналитический метод	0.10	–
689	429153.53	2182265.51	Аналитический метод	0.10	–
690	429046.27	2182368.19	Аналитический метод	0.10	–
691	428965.16	2182447.73	Аналитический метод	0.10	–
692	428933.67	2182482.14	Аналитический метод	0.10	–
693	428924.74	2182491.92	Аналитический метод	0.10	–
694	428918.91	2182501.07	Аналитический метод	0.10	–
695	428899.14	2182560.15	Аналитический метод	0.10	–
696	428871.26	2182645.2	Аналитический метод	0.10	–
697	428844.04	2182736.47	Аналитический метод	0.10	–
698	428812.66	2182841.73	Аналитический метод	0.10	–
699	428793.81	2182915.71	Аналитический метод	0.10	–
700	428772.22	2183007.42	Аналитический метод	0.10	–
701	428748.87	2183103.45	Аналитический метод	0.10	–
702	428717.83	2183226.66	Аналитический метод	0.10	–
703	428705.57	2183281.09	Аналитический метод	0.10	–
704	428695.48	2183320.05	Аналитический метод	0.10	–
705	428687	2183363.3	Аналитический метод	0.10	–

706	428683.33	2183396.97	Аналитический метод	0.10	–
707	428680.57	2183472.26	Аналитический метод	0.10	–
708	428674.39	2183573.21	Аналитический метод	0.10	–
709	428671.58	2183659.01	Аналитический метод	0.10	–
710	428663.53	2183777.21	Аналитический метод	0.10	–
711	428659.68	2183859.59	Аналитический метод	0.10	–
712	428658.02	2183915.01	Аналитический метод	0.10	–
713	428991.19	2183820.76	Аналитический метод	0.10	–
714	429006.08	2183811.66	Аналитический метод	0.10	–
715	429014.45	2183797.98	Аналитический метод	0.10	–
716	429059.8	2183568.37	Аналитический метод	0.10	–
717	429062.87	2183564.09	Аналитический метод	0.10	–
718	429068.64	2183562.29	Аналитический метод	0.10	–
719	429084.37	2183561.56	Аналитический метод	0.10	–
720	429086.47	2183589.93	Аналитический метод	0.10	–
721	429081.52	2183590.55	Аналитический метод	0.10	–
722	429078.71	2183604.42	Аналитический метод	0.10	–
723	429043.61	2183777.72	Аналитический метод	0.10	–
724	429037.9	2183809.27	Аналитический метод	0.10	–
725	429024.22	2183833.13	Аналитический метод	0.10	–
726	429000.38	2183844.74	Аналитический метод	0.10	–
727	428801.82	2183903.87	Аналитический метод	0.10	–
728	428657.08	2183945.61	Аналитический метод	0.10	–
729	428656.01	2183963.58	Аналитический метод	0.10	–
730	428434.39	2184020.06	Аналитический метод	0.10	–
731	428435.58	2184025.38	Аналитический метод	0.10	–
732	428416.06	2184029.74	Аналитический метод	0.10	–
733	428415.11	2184025.49	Аналитический метод	0.10	–
734	428353.07	2184045.3	Аналитический метод	0.10	–
735	428340	2184054.5	Аналитический метод	0.10	–
736	428239.1	2184121.58	Аналитический метод	0.10	–
737	418688.22	2176001.54	Аналитический метод	0.10	–
738	418650.34	2175990.79	Аналитический метод	0.10	–
739	418637.61	2175987.18	Аналитический метод	0.10	–
740	418582.13	2175932.77	Аналитический метод	0.10	–
741	418580.09	2175930.61	Аналитический метод	0.10	–
742	418555.4	2175904.74	Аналитический метод	0.10	–
743	418513.63	2175887.99	Аналитический метод	0.10	–
744	418439.64	2175869.18	Аналитический метод	0.10	–
745	418323.74	2175828.89	Аналитический метод	0.10	–
746	418010.8	2175732.94	Аналитический метод	0.10	–
747	417912.45	2175708.5	Аналитический метод	0.10	–
748	417909.55	2175708.06	Аналитический метод	0.10	–
749	417864.73	2175691.37	Аналитический метод	0.10	–
750	417638.17	2175621.12	Аналитический метод	0.10	–
751	417565.14	2175603.74	Аналитический метод	0.10	–
752	417434.96	2175564.16	Аналитический метод	0.10	–
753	417311.1	2175534.54	Аналитический метод	0.10	–
754	417226.18	2175504.12	Аналитический метод	0.10	–
755	417097.21	2175472.16	Аналитический метод	0.10	–
756	417021.02	2175438.57	Аналитический метод	0.10	–
757	416954.61	2175388.37	Аналитический метод	0.10	–
758	416920.99	2175356.27	Аналитический метод	0.10	–
759	416877.38	2175322.49	Аналитический метод	0.10	–
760	416823.16	2175281.46	Аналитический метод	0.10	–
761	416793.87	2175265.07	Аналитический метод	0.10	–
762	416754.4	2175244.02	Аналитический метод	0.10	–
763	416726.08	2175224.85	Аналитический метод	0.10	–
764	416695.38	2175200.66	Аналитический метод	0.10	–
765	416679.98	2175185.85	Аналитический метод	0.10	–

766	416599.67	2175115.48	Аналитический метод	0.10	–
767	416532.61	2175079.91	Аналитический метод	0.10	–
768	416535.54	2175078.78	Аналитический метод	0.10	–
769	416557.61	2175070.53	Аналитический метод	0.10	–
770	416611.1	2175098.91	Аналитический метод	0.10	–
771	416693.51	2175171.11	Аналитический метод	0.10	–
772	416708.53	2175185.56	Аналитический метод	0.10	–
773	416737.89	2175208.7	Аналитический метод	0.10	–
774	416764.74	2175226.87	Аналитический метод	0.10	–
775	416803.46	2175247.51	Аналитический метод	0.10	–
776	416834.12	2175264.68	Аналитический метод	0.10	–
777	416889.54	2175306.61	Аналитический метод	0.10	–
778	416934.05	2175341.09	Аналитический метод	0.10	–
779	416967.59	2175373.11	Аналитический метод	0.10	–
780	417031.22	2175421.21	Аналитический метод	0.10	–
781	417103.7	2175453.16	Аналитический метод	0.10	–
782	417231.97	2175484.95	Аналитический метод	0.10	–
783	417316.82	2175515.34	Аналитический метод	0.10	–
784	417440.2	2175544.85	Аналитический метод	0.10	–
785	417570.37	2175584.42	Аналитический метод	0.10	–
786	417643.45	2175601.82	Аналитический метод	0.10	–
787	417871.19	2175672.44	Аналитический метод	0.10	–
788	417914.57	2175688.59	Аналитический метод	0.10	–
789	417916.35	2175688.86	Аналитический метод	0.10	–
790	418016.15	2175713.66	Аналитический метод	0.10	–
791	418329.95	2175809.88	Аналитический метод	0.10	–
792	418445.4	2175850.01	Аналитический метод	0.10	–
793	418519.85	2175868.94	Аналитический метод	0.10	–
794	418530.88	2175873.36	Аналитический метод	0.10	–
795	418528.46	2175870.89	Аналитический метод	0.10	–
796	418525.98	2175868.46	Аналитический метод	0.10	–
797	418063.27	2175399.11	Аналитический метод	0.10	–
798	418055.71	2175392.61	Аналитический метод	0.10	–
799	417667.09	2175005.1	Аналитический метод	0.10	–
800	417555.26	2174876.8	Аналитический метод	0.10	–
801	417479.79	2174765.95	Аналитический метод	0.10	–
802	417474.5	2174768.16	Аналитический метод	0.10	–
803	417467.1	2174757.47	Аналитический метод	0.10	–
804	417472.06	2174756.15	Аналитический метод	0.10	–
805	417473.17	2174757.94	Аналитический метод	0.10	–
806	417482.91	2174759.65	Аналитический метод	0.10	–
807	417489.14	2174760.74	Аналитический метод	0.10	–
808	417490.7	2174761.21	Аналитический метод	0.10	–
809	417498.77	2174758.3	Аналитический метод	0.10	–
810	417571.12	2174864.56	Аналитический метод	0.10	–
811	417681.71	2174991.43	Аналитический метод	0.10	–
812	417760.47	2175069.96	Аналитический метод	0.10	–
813	417764.62	2175079.33	Аналитический метод	0.10	–
814	417830.38	2175151.68	Аналитический метод	0.10	–
815	417943.05	2175275.22	Аналитический метод	0.10	–
816	418063.49	2175398.74	Аналитический метод	0.10	–
817	418416.07	2175750.65	Аналитический метод	0.10	–
818	418530.09	2175866.36	Аналитический метод	0.10	–
819	418551.15	2175887.01	Аналитический метод	0.10	–
820	418563.17	2175894.54	Аналитический метод	0.10	–
821	418591.05	2175924.01	Аналитический метод	0.10	–
822	418641.71	2175973.26	Аналитический метод	0.10	–
823	418636.84	2175953.23	Аналитический метод	0.10	–
824	418638.8	2175953.72	Аналитический метод	0.10	–
825	431856.48	2181717.17	Аналитический метод	0.10	–

826	431831.78	2181686.13	Аналитический метод	0.10	–
827	431884.39	2181649.94	Аналитический метод	0.10	–
828	431915.5	2181628.78	Аналитический метод	0.10	–
829	431937.77	2181613.55	Аналитический метод	0.10	–
830	431956.94	2181600.83	Аналитический метод	0.10	–
831	431975.28	2181589.02	Аналитический метод	0.10	–
832	431990.35	2181580.62	Аналитический метод	0.10	–
833	432002.73	2181574.32	Аналитический метод	0.10	–
834	432015.99	2181567.96	Аналитический метод	0.10	–
835	432090.09	2181539.18	Аналитический метод	0.10	–
836	432140.67	2181521.71	Аналитический метод	0.10	–
837	432191.1	2181503.37	Аналитический метод	0.10	–
838	432248.21	2181482.97	Аналитический метод	0.10	–
839	432286.57	2181468.48	Аналитический метод	0.10	–
840	432314.24	2181458.41	Аналитический метод	0.10	–
841	432351.69	2181445.76	Аналитический метод	0.10	–
842	432408.23	2181426.45	Аналитический метод	0.10	–
843	432445.41	2181414.46	Аналитический метод	0.10	–
844	432524.26	2181391.77	Аналитический метод	0.10	–
845	432565.41	2181379.95	Аналитический метод	0.10	–
846	432604.51	2181369.23	Аналитический метод	0.10	–
847	432658.07	2181360.15	Аналитический метод	0.10	–
848	432681.46	2181355.12	Аналитический метод	0.10	–
849	432691.24	2181354.04	Аналитический метод	0.10	–
850	432803.33	2181353.5	Аналитический метод	0.10	–
851	432851.76	2181353.63	Аналитический метод	0.10	–
852	432859.29	2181354.14	Аналитический метод	0.10	–
853	432829.09	2181391.56	Аналитический метод	0.10	–
854	432798.89	2181390.04	Аналитический метод	0.10	–
855	432763.89	2181391.16	Аналитический метод	0.10	–
856	432705.31	2181396.61	Аналитический метод	0.10	–
857	432600.53	2181415.75	Аналитический метод	0.10	–
858	432568.29	2181421.6	Аналитический метод	0.10	–
859	432527.19	2181429.72	Аналитический метод	0.10	–
860	432475.75	2181445.82	Аналитический метод	0.10	–
861	432431.6	2181461.42	Аналитический метод	0.10	–
862	432357.91	2181487.16	Аналитический метод	0.10	–
863	432275.5	2181515.81	Аналитический метод	0.10	–
864	432184.83	2181547.55	Аналитический метод	0.10	–
865	432097.54	2181577.61	Аналитический метод	0.10	–
866	432075.89	2181585.84	Аналитический метод	0.10	–
867	432003.11	2181615.03	Аналитический метод	0.10	–
868	431968.88	2181637.28	Аналитический метод	0.10	–
869	431942.56	2181655.01	Аналитический метод	0.10	–
870	431918.26	2181673.54	Аналитический метод	0.10	–
871	421639.99	2180111.95	Аналитический метод	0.10	–
872	421635.69	2180110.37	Аналитический метод	0.10	–
873	421611.76	2180049.38	Аналитический метод	0.10	–
874	421601.24	2180023.9	Аналитический метод	0.10	–
875	421583.98	2179968.85	Аналитический метод	0.10	–
876	421583.07	2179975.97	Аналитический метод	0.10	–
877	421587.46	2179995.08	Аналитический метод	0.10	–
878	421584.67	2180011.79	Аналитический метод	0.10	–
879	421545.03	2179881.45	Аналитический метод	0.10	–
880	421524.92	2179815.34	Аналитический метод	0.10	–
881	421510.73	2179768.71	Аналитический метод	0.10	–
882	421494.67	2179715.89	Аналитический метод	0.10	–
883	421475.18	2179651.84	Аналитический метод	0.10	–
884	421465.18	2179663.44	Аналитический метод	0.10	–
885	421490.96	2179748.26	Аналитический метод	0.10	–

886	421519.84	2179843.26	Аналитический метод	0.10	–
887	421536.01	2179896.44	Аналитический метод	0.10	–
888	421550.24	2179943.25	Аналитический метод	0.10	–
889	421568.75	2180004.13	Аналитический метод	0.10	–
890	421574.9	2180024.37	Аналитический метод	0.10	–
891	421572.73	2180026.74	Аналитический метод	0.10	–
892	421570.61	2180029.04	Аналитический метод	0.10	–
893	421557.48	2179989.17	Аналитический метод	0.10	–
894	421542.11	2179936.89	Аналитический метод	0.10	–
895	421508.96	2179827.07	Аналитический метод	0.10	–
896	421492.2	2179774.89	Аналитический метод	0.10	–
897	421470.54	2179712.82	Аналитический метод	0.10	–
898	421440.2	2179608.27	Аналитический метод	0.10	–
899	421411.02	2179496.36	Аналитический метод	0.10	–
900	421403.85	2179489.44	Аналитический метод	0.10	–
901	421230.19	2179377.73	Аналитический метод	0.10	–
902	421186.79	2179349.27	Аналитический метод	0.10	–
903	421107.01	2179300.39	Аналитический метод	0.10	–
904	421071.77	2179284.23	Аналитический метод	0.10	–
905	421081.43	2179281.99	Аналитический метод	0.10	–
906	421105.2	2179291.31	Аналитический метод	0.10	–
907	421398.55	2179478.6	Аналитический метод	0.10	–
908	421413.28	2179498.32	Аналитический метод	0.10	–
909	421417.45	2179510.03	Аналитический метод	0.10	–
910	421431.87	2179565.77	Аналитический метод	0.10	–
911	421434.09	2179564.29	Аналитический метод	0.10	–
912	421453.22	2179551.56	Аналитический метод	0.10	–
913	421455.35	2179551.05	Аналитический метод	0.10	–
914	421457.79	2179550.48	Аналитический метод	0.10	–
915	421442.93	2179499.18	Аналитический метод	0.10	–
916	421435.9	2179474.93	Аналитический метод	0.10	–
917	421431.99	2179467.04	Аналитический метод	0.10	–
918	421412.45	2179453.19	Аналитический метод	0.10	–
919	421402.16	2179445.9	Аналитический метод	0.10	–
920	421213.49	2179325.43	Аналитический метод	0.10	–
921	421142.66	2179280.6	Аналитический метод	0.10	–
922	421137.91	2179280.56	Аналитический метод	0.10	–
923	421126.92	2179280.45	Аналитический метод	0.10	–
924	421116.45	2179280.73	Аналитический метод	0.10	–
925	421112.4	2179281.77	Аналитический метод	0.10	–
926	421098.05	2179277.44	Аналитический метод	0.10	–
927	421086.51	2179276.61	Аналитический метод	0.10	–
928	421081.3	2179279.26	Аналитический метод	0.10	–
929	421077.58	2179281.15	Аналитический метод	0.10	–
930	421071.27	2179277.63	Аналитический метод	0.10	–
931	421085.27	2179270.5	Аналитический метод	0.10	–
932	421099.14	2179271.5	Аналитический метод	0.10	–
933	421112.94	2179275.67	Аналитический метод	0.10	–
934	421126.86	2179274.05	Аналитический метод	0.10	–
935	421127.92	2179274.07	Аналитический метод	0.10	–
936	421133.63	2179274.21	Аналитический метод	0.10	–
937	421126.91	2179269.84	Аналитический метод	0.10	–
938	420831.69	2179172.04	Аналитический метод	0.10	–
939	420768.01	2179152.16	Аналитический метод	0.10	–
940	420695.7	2179125.29	Аналитический метод	0.10	–
941	420292.69	2178756.84	Аналитический метод	0.10	–
942	420218.85	2178684.75	Аналитический метод	0.10	–
943	420218.16	2178682.11	Аналитический метод	0.10	–
944	420301.39	2178761.62	Аналитический метод	0.10	–
945	420689.2	2179118.01	Аналитический метод	0.10	–

946	420742.42	2179140.14	Аналитический метод	0.10	–
947	420759	2179147.18	Аналитический метод	0.10	–
948	420818.84	2179165.04	Аналитический метод	0.10	–
949	421127.51	2179266.85	Аналитический метод	0.10	–
950	421214.87	2179323.34	Аналитический метод	0.10	–
951	421345.22	2179407.43	Аналитический метод	0.10	–
952	421396.84	2179439.61	Аналитический метод	0.10	–
953	421435.75	2179466.74	Аналитический метод	0.10	–
954	421517.54	2179747.56	Аналитический метод	0.10	–
955	421563.32	2179897.93	Аналитический метод	0.10	–
956	421603.33	2180023.35	Аналитический метод	0.10	–
957	421613.73	2180049.46	Аналитический метод	0.10	–
958	419486.52	2176219.02	Аналитический метод	0.10	–
959	419408.21	2176165.52	Аналитический метод	0.10	–
960	419370.33	2176146.23	Аналитический метод	0.10	–
961	419303.33	2176124.27	Аналитический метод	0.10	–
962	419259.17	2176115.31	Аналитический метод	0.10	–
963	419128.9	2176097.68	Аналитический метод	0.10	–
964	418733.24	2175976.46	Аналитический метод	0.10	–
965	418698.61	2175967.66	Аналитический метод	0.10	–
966	418704.6	2175948.55	Аналитический метод	0.10	–
967	418738.64	2175957.2	Аналитический метод	0.10	–
968	419133.2	2176078.08	Аналитический метод	0.10	–
969	419262.5	2176095.57	Аналитический метод	0.10	–
970	419308.45	2176104.9	Аналитический метод	0.10	–
971	419378.02	2176127.71	Аналитический метод	0.10	–
972	419418.43	2176148.28	Аналитический метод	0.10	–
973	419497.87	2176202.55	Аналитический метод	0.10	–
974	416422.97	2173036.57	Аналитический метод	0.10	–
975	416430.4	2173080.99	Аналитический метод	0.10	–
976	416436.78	2173131.55	Аналитический метод	0.10	–
977	416442.29	2173152.6	Аналитический метод	0.10	–
978	416456.29	2173203.48	Аналитический метод	0.10	–
979	416656.04	2173506.36	Аналитический метод	0.10	–
980	416844.36	2173791.91	Аналитический метод	0.10	–
981	416991.06	2174011.25	Аналитический метод	0.10	–
982	417118.64	2174199.97	Аналитический метод	0.10	–
983	417406.1	2174623.96	Аналитический метод	0.10	–
984	417446.75	2174682.67	Аналитический метод	0.10	–
985	417449.19	2174686.53	Аналитический метод	0.10	–
986	417480.98	2174732.46	Аналитический метод	0.10	–
987	417477.52	2174733.72	Аналитический метод	0.10	–
988	417460.25	2174739.67	Аналитический метод	0.10	–
989	417455.79	2174741.14	Аналитический метод	0.10	–
990	417455.21	2174740.3	Аналитический метод	0.10	–
991	417460.71	2174738.4	Аналитический метод	0.10	–
992	417468.93	2174735.56	Аналитический метод	0.10	–
993	417479.18	2174732.03	Аналитический метод	0.10	–
994	417285.42	2174447.6	Аналитический метод	0.10	–
995	417104.29	2174180.8	Аналитический метод	0.10	–
996	416988.03	2174008.09	Аналитический метод	0.10	–
997	416946.53	2173946.29	Аналитический метод	0.10	–
998	416904.78	2173883.76	Аналитический метод	0.10	–
999	416864.77	2173824.16	Аналитический метод	0.10	–
1000	416844.98	2173794.65	Аналитический метод	0.10	–
1001	416817.1	2173753.66	Аналитический метод	0.10	–
1002	416804.69	2173733.36	Аналитический метод	0.10	–
1003	416535.17	2173332.25	Аналитический метод	0.10	–
1004	416451.02	2173205.82	Аналитический метод	0.10	–
1005	416424.72	2173130.01	Аналитический метод	0.10	–

1006	416413.43	2173106.22	Аналитический метод	0.10	–
1007	416410.61	2173083.9	Аналитический метод	0.10	–
1008	416405.39	2173052.71	Аналитический метод	0.10	–
1009	422315.9	2180361.74	Аналитический метод	0.10	–
1010	422282.18	2180352.62	Аналитический метод	0.10	–
1011	422235.65	2180343.2	Аналитический метод	0.10	–
1012	422195.91	2180326.55	Аналитический метод	0.10	–
1013	422150.7	2180310.96	Аналитический метод	0.10	–
1014	422108.55	2180294.92	Аналитический метод	0.10	–
1015	422065.71	2180279.61	Аналитический метод	0.10	–
1016	422022.68	2180264.23	Аналитический метод	0.10	–
1017	421979.36	2180248.75	Аналитический метод	0.10	–
1018	421933.2	2180229.45	Аналитический метод	0.10	–
1019	421935.18	2180224.08	Аналитический метод	0.10	–
1020	421937.26	2180218.45	Аналитический метод	0.10	–
1021	421880.51	2180195.08	Аналитический метод	0.10	–
1022	421881.92	2180194.62	Аналитический метод	0.10	–
1023	422225.79	2180329.58	Аналитический метод	0.10	–
1024	420929.25	2179234.55	Аналитический метод	0.10	–
1025	420915.88	2179230.05	Аналитический метод	0.10	–
1026	420885.59	2179231.9	Аналитический метод	0.10	–
1027	420782.69	2179196.21	Аналитический метод	0.10	–
1028	420762.05	2179194.89	Аналитический метод	0.10	–
1029	420664.33	2179161.95	Аналитический метод	0.10	–
1030	420638.44	2179137.18	Аналитический метод	0.10	–
1031	420196.86	2178714.79	Аналитический метод	0.10	–
1032	420200.8	2178713.77	Аналитический метод	0.10	–
1033	420656.83	2179149.58	Аналитический метод	0.10	–
1034	420667.03	2179159.32	Аналитический метод	0.10	–
1035	420687.27	2179163.53	Аналитический метод	0.10	–
1036	420786	2179194.36	Аналитический метод	0.10	–
1037	420881.46	2179224.67	Аналитический метод	0.10	–
1038	420894.46	2179226.21	Аналитический метод	0.10	–
1039	420895.31	2179223.31	Аналитический метод	0.10	–
1040	420923.87	2179232.35	Аналитический метод	0.10	–
1041	416510.37	2175068.11	Аналитический метод	0.10	–
1042	416426.83	2175023.79	Аналитический метод	0.10	–
1043	416424.88	2175024.65	Аналитический метод	0.10	–
1044	416420.92	2175021.68	Аналитический метод	0.10	–
1045	416419.18	2175019.95	Аналитический метод	0.10	–
1046	416417.9	2175017.69	Аналитический метод	0.10	–
1047	416408.71	2175015.83	Аналитический метод	0.10	–
1048	416412.5	2175009.11	Аналитический метод	0.10	–
1049	416426.14	2175000.78	Аналитический метод	0.10	–
1050	416535.18	2175058.63	Аналитический метод	0.10	–
1051	416528.7	2175061.05	Аналитический метод	0.10	–
1052	416418.45	2173009.56	Аналитический метод	0.10	–
1053	416409.58	2173017.64	Аналитический метод	0.10	–
1054	416407.55	2173015.42	Аналитический метод	0.10	–
1055	416400.27	2173022.02	Аналитический метод	0.10	–
1056	416399.8	2173019.24	Аналитический метод	0.10	–
1057	416369.37	2173024.46	Аналитический метод	0.10	–
1058	416358.52	2173001.52	Аналитический метод	0.10	–
1059	416375.59	2172998.17	Аналитический метод	0.10	–
1060	416376.24	2172996.1	Аналитический метод	0.10	–
1061	416379.2	2172998.78	Аналитический метод	0.10	–
1062	416379.43	2173002.44	Аналитический метод	0.10	–
1063	416407.95	2172997.55	Аналитический метод	0.10	–
1064	416414.31	2172999.46	Аналитический метод	0.10	–
1065	416417.87	2173006.04	Аналитический метод	0.10	–

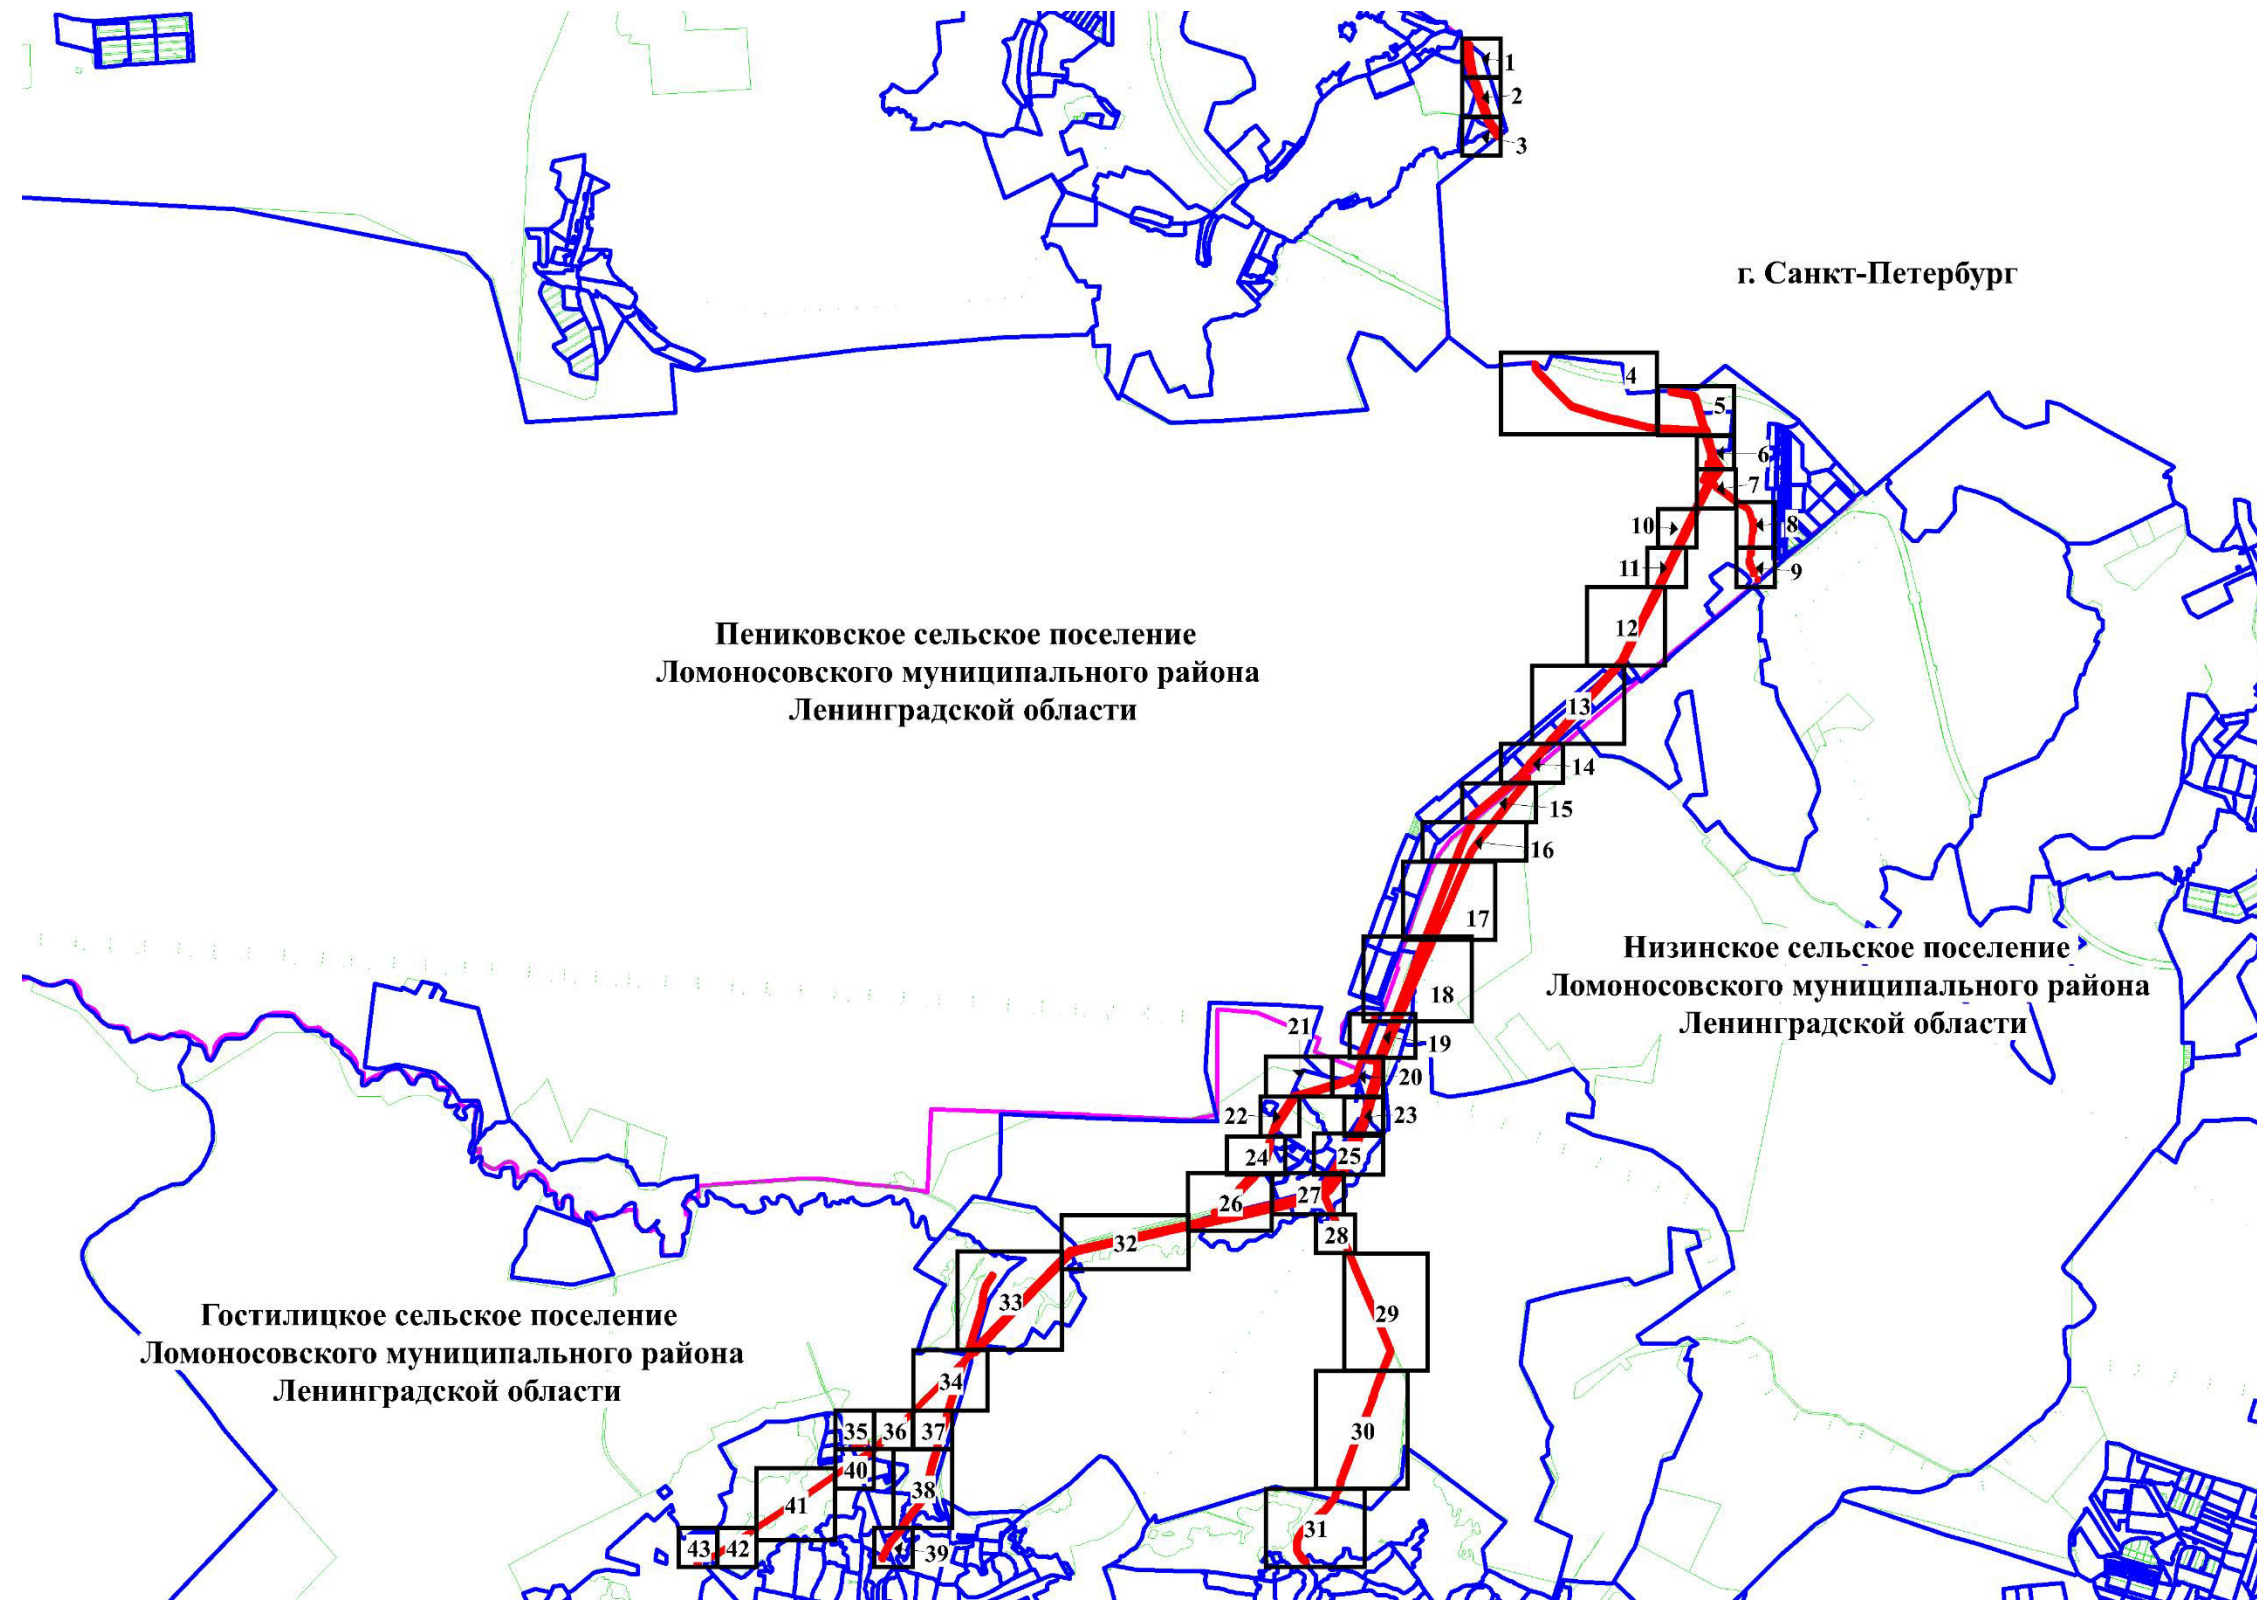
1066	421868.48	2180231.64	Аналитический метод	0.10	–
1067	421859.3	2180228.2	Аналитический метод	0.10	–
1068	421835.14	2180219.32	Аналитический метод	0.10	–
1069	421836.56	2180215.22	Аналитический метод	0.10	–
1070	421634.13	2180145.61	Аналитический метод	0.10	–
1071	421635.13	2180143.87	Аналитический метод	0.10	–
1072	421852.62	2180220.85	Аналитический метод	0.10	–
1073	421871.74	2180222.52	Аналитический метод	0.10	–
1074	421871.88	2180222.57	Аналитический метод	0.10	–
1075	416390.8	2179616.25	Аналитический метод	0.10	–
1076	416384.86	2179607.8	Аналитический метод	0.10	–
1077	416378.95	2179599.39	Аналитический метод	0.10	–
1078	416384.22	2179593.19	Аналитический метод	0.10	–
1079	416399.19	2179606.42	Аналитический метод	0.10	–
1080	427885.47	2184284.05	Аналитический метод	0.10	–
1081	427885.58	2184283.83	Аналитический метод	0.10	–
1082	427956.17	2184190.25	Аналитический метод	0.10	–
1083	427993.04	2184139.4	Аналитический метод	0.10	–
1084	427953.94	2184195.05	Аналитический метод	0.10	–
1085	420175.55	2178697.64	Аналитический метод	0.10	–
1086	420174.7	2178693.9	Аналитический метод	0.10	–
1087	420197.68	2178690.87	Аналитический метод	0.10	–
1088	420198.62	2178694.48	Аналитический метод	0.10	–
1089	417650.51	2174740.6	Аналитический метод	0.10	–
1090	417645.89	2174722.88	Аналитический метод	0.10	–
1091	417640.74	2174707.16	Аналитический метод	0.10	–
1092	417641.96	2174706.72	Аналитический метод	0.10	–
1093	417648.91	2174725.03	Аналитический метод	0.10	–
1094	417653.9	2174738.16	Аналитический метод	0.10	–
1095	421610.61	2180137.53	Аналитический метод	0.10	–
1096	421608.87	2180136.93	Аналитический метод	0.10	–
1097	421586.74	2180076.91	Аналитический метод	0.10	–
1098	421609.27	2180131.52	Аналитический метод	0.10	–
1099	417676.86	2174840.98	Аналитический метод	0.10	–
1100	417666.18	2174800.62	Аналитический метод	0.10	–
1101	417657.42	2174767.06	Аналитический метод	0.10	–
1102	417672.08	2174816.35	Аналитический метод	0.10	–
1103	420157.45	2178618.43	Аналитический метод	0.10	–
1104	420156.76	2178615.47	Аналитический метод	0.10	–
1105	420177.23	2178611.19	Аналитический метод	0.10	–
1106	420177.93	2178614.12	Аналитический метод	0.10	–
1107	420161.23	2178634.97	Аналитический метод	0.10	–
1108	420160.57	2178632.08	Аналитический метод	0.10	–
1109	420181.24	2178627.72	Аналитический метод	0.10	–
1110	420181.99	2178630.62	Аналитический метод	0.10	–
1111	427379.48	2184453.05	Аналитический метод	0.10	–
1112	427356.18	2184451.46	Аналитический метод	0.10	–
1113	427321.43	2184448	Аналитический метод	0.10	–
1114	427314.71	2184446.92	Аналитический метод	0.10	–
1115	427321.76	2184447.73	Аналитический метод	0.10	–
1116	427352.21	2184449.62	Аналитический метод	0.10	–
1117	427574.9	2184474.48	Аналитический метод	0.10	–
1118	427569.22	2184474	Аналитический метод	0.10	–
1119	427657.03	2184471.22	Аналитический метод	0.10	–
1120	427676.55	2184466.63	Аналитический метод	0.10	–
1121	427663.22	2184471.1	Аналитический метод	0.10	–
1122	428301.35	2183990.2	Аналитический метод	0.10	–
1123	428289.02	2183986.33	Аналитический метод	0.10	–
1124	428288.98	2183986.33	Аналитический метод	0.10	–
1125	428294.94	2183982.44	Аналитический метод	0.10	–

1126	428296.2	2183981.62	Аналитический метод	0.10	–
1127	428298.49	2183985.43	Аналитический метод	0.10	–
1128	427175.27	2184448.88	Аналитический метод	0.10	–
1129	427177.92	2184446.83	Аналитический метод	0.10	–
1130	427196.86	2184438.05	Аналитический метод	0.10	–
1131	427207.9	2184434.96	Аналитический метод	0.10	–
1132	427214.85	2184435.41	Аналитический метод	0.10	–
1133	427216.98	2184435.66	Аналитический метод	0.10	–
1134	427214.15	2184435.78	Аналитический метод	0.10	–
1135	427195.09	2184439.4	Аналитический метод	0.10	–
1136	427179.63	2184446.12	Аналитический метод	0.10	–
1137	428199.63	2184000.08	Аналитический метод	0.10	–
1138	428194.13	2184002.63	Аналитический метод	0.10	–
1139	428179.19	2184006.98	Аналитический метод	0.10	–
1140	427112.91	2184456.05	Аналитический метод	0.10	–
1141	427113.92	2184456.46	Аналитический метод	0.10	–
1142	427091.47	2184460.17	Аналитический метод	0.10	–
1143	427028.33	2184505	Аналитический метод	0.10	–
1144	427035.8	2184512.43	Аналитический метод	0.10	–
1145	427035.39	2184512.69	Аналитический метод	0.10	–
1146	421880.49	2180195.09	Аналитический метод	0.10	–
1147	421873.56	2180197.96	Аналитический метод	0.10	–
1148	421872.68	2180197.64	Аналитический метод	0.10	–
1149	427093.54	2184480.33	Аналитический метод	0.10	–
1150	427097.03	2184479.15	Аналитический метод	0.10	–
1151	427099.26	2184479.04	Аналитический метод	0.10	–
1152	427095.62	2184479.74	Аналитический метод	0.10	–
1	418668.44	2180539.17	Аналитический метод	0.10	–





3. Сведения о характерных точках части (частей) границы объекта

Обозначение характерных точек части границы	Координаты, м		Метод определения координат характерной точки	Средняя квадратическая погрешность положения характерной точки (Mt), м	Описание обозначения точки на местности (при наличии)
	X	Y			
1	2	3	4	5	6
–	–	–	–	–	–

Схема расположения границ публичного сервитута



Используемые условные знаки и обозначения:

-  Границы публичного сервитута
-  Граница муниципального образования по сведениям ЕГРН
-  Граница кадастрового квартала
-  Границы земельных участков по сведениям ЕГРН

Подпись

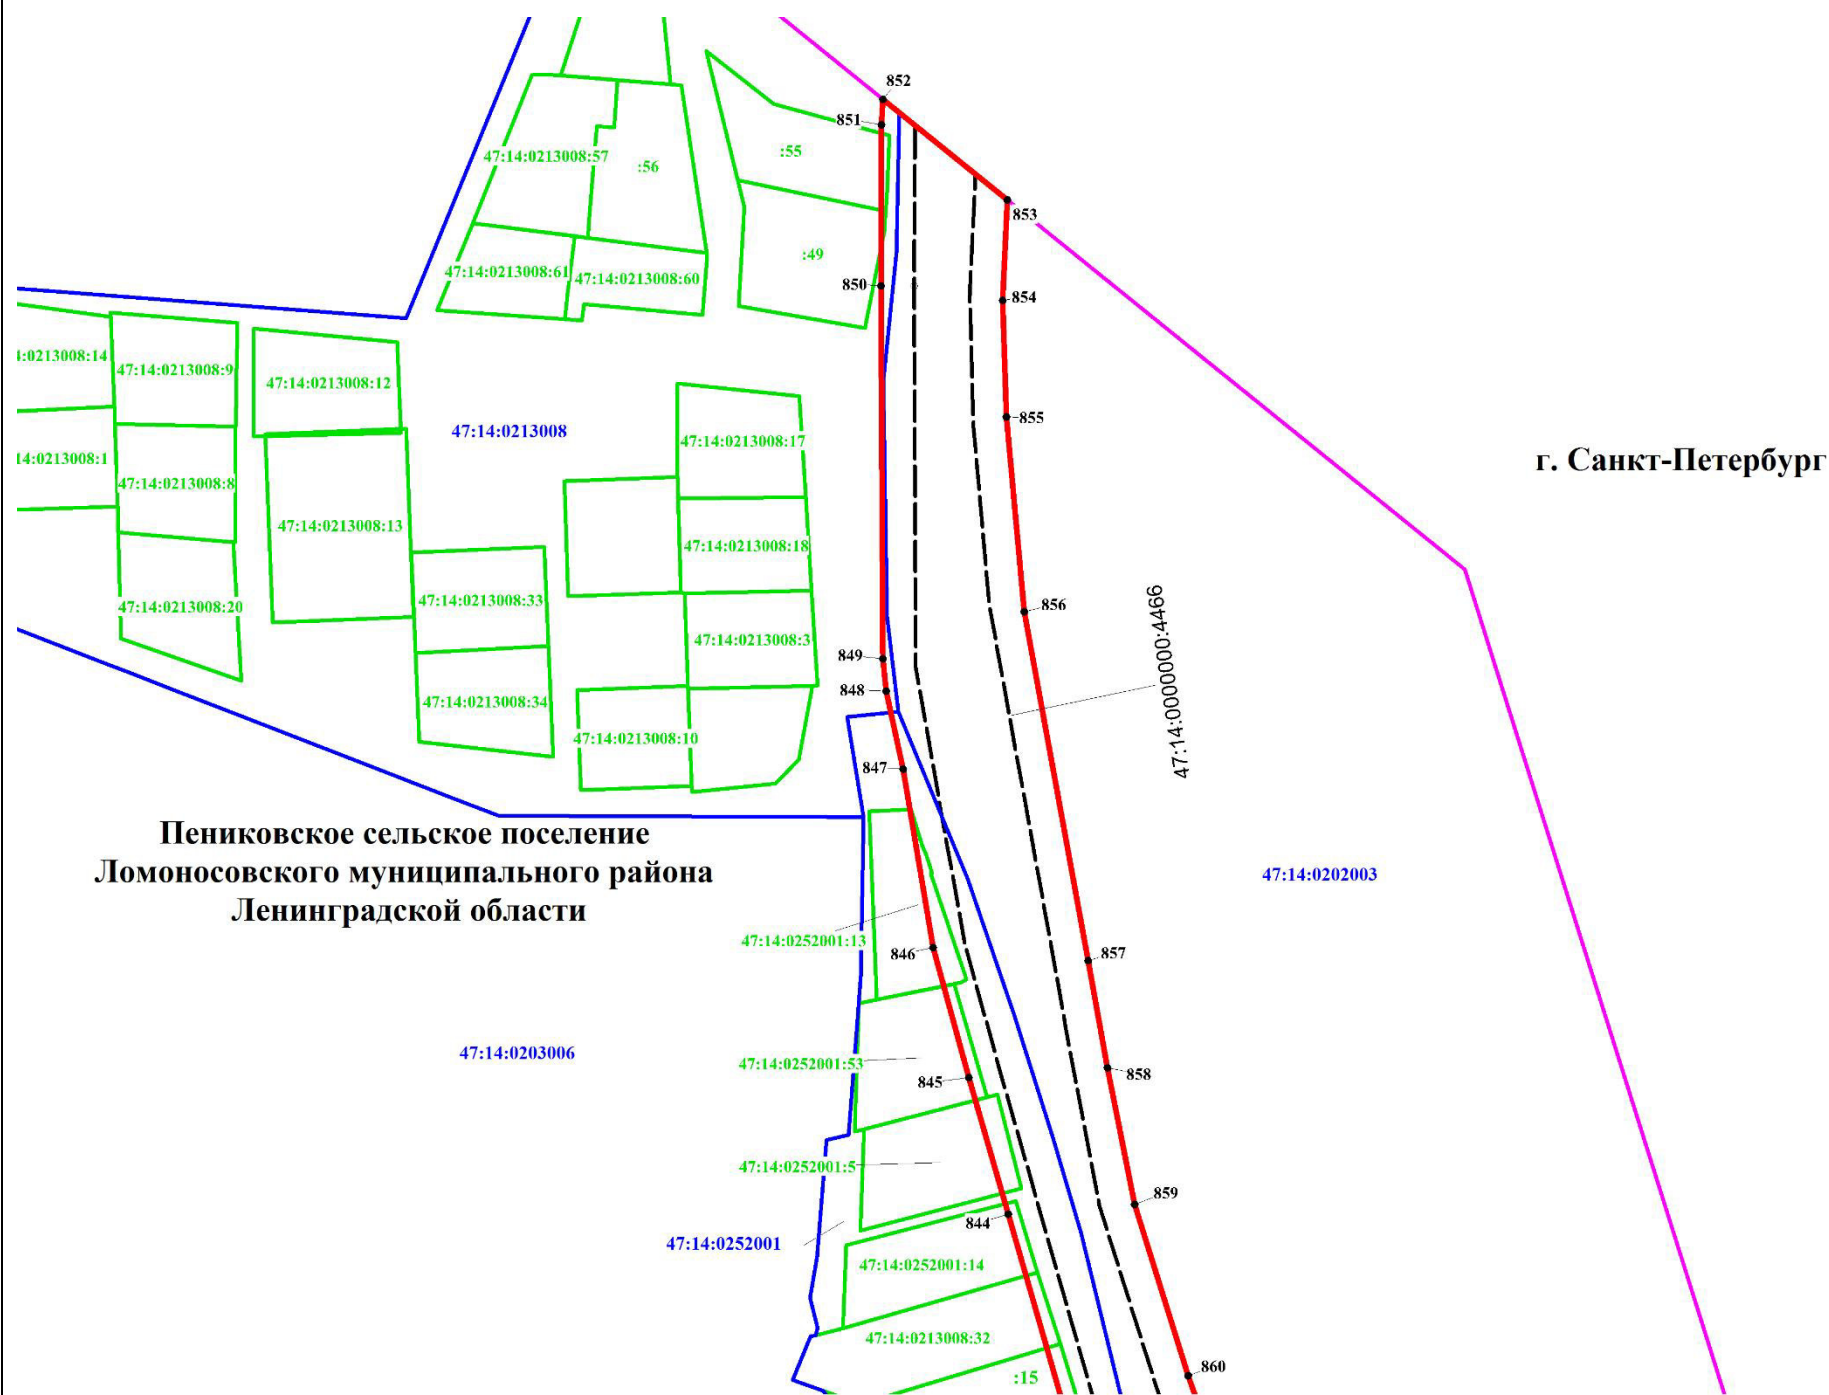


Дата

09.09.2024



Место для оттиска печати (при наличии) лица, составившего описание местоположения границ объекта



Масштаб 1:2000

Используемые условные знаки и обозначения:

- Характерная точка границы, сведения о которой позволяют однозначно определить ее положение на местности
- Границы публичного сервитута
- - - - - Граница водопроводной сети 47:14:0000000:4466 по сведениям ЕГРН
- Граница муниципального образования по сведениям ЕГРН
- Граница кадастрового квартала
- Границы земельных участков по сведениям ЕГРН

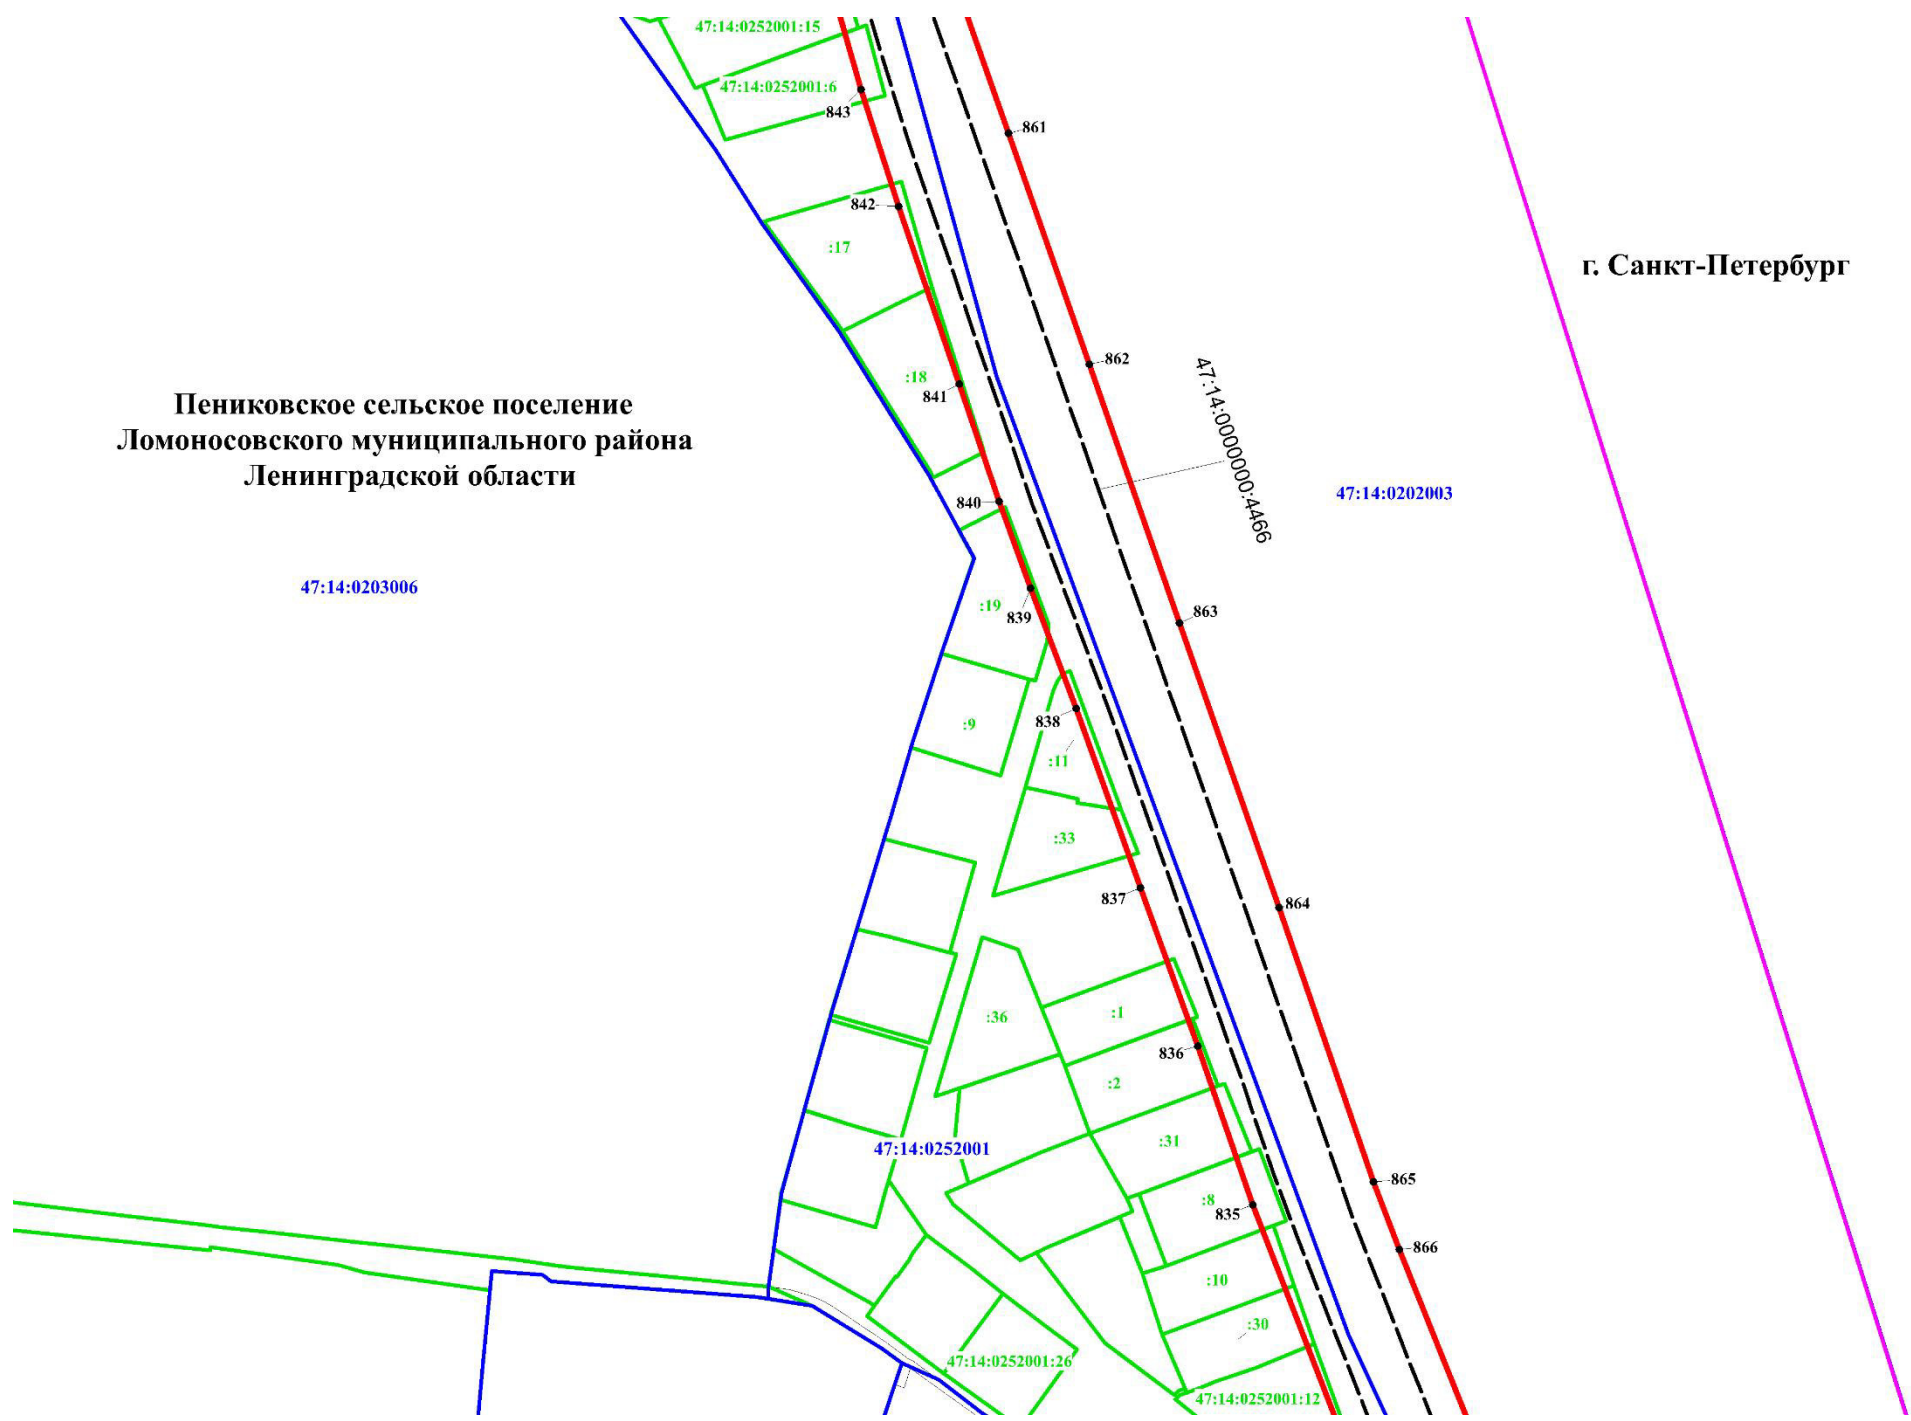
Подпись _____



Дата

09.09.2021

Место для отрисовки печати (при наличии) лица, составившего описание местоположения границ объекта



Масштаб 1:2120

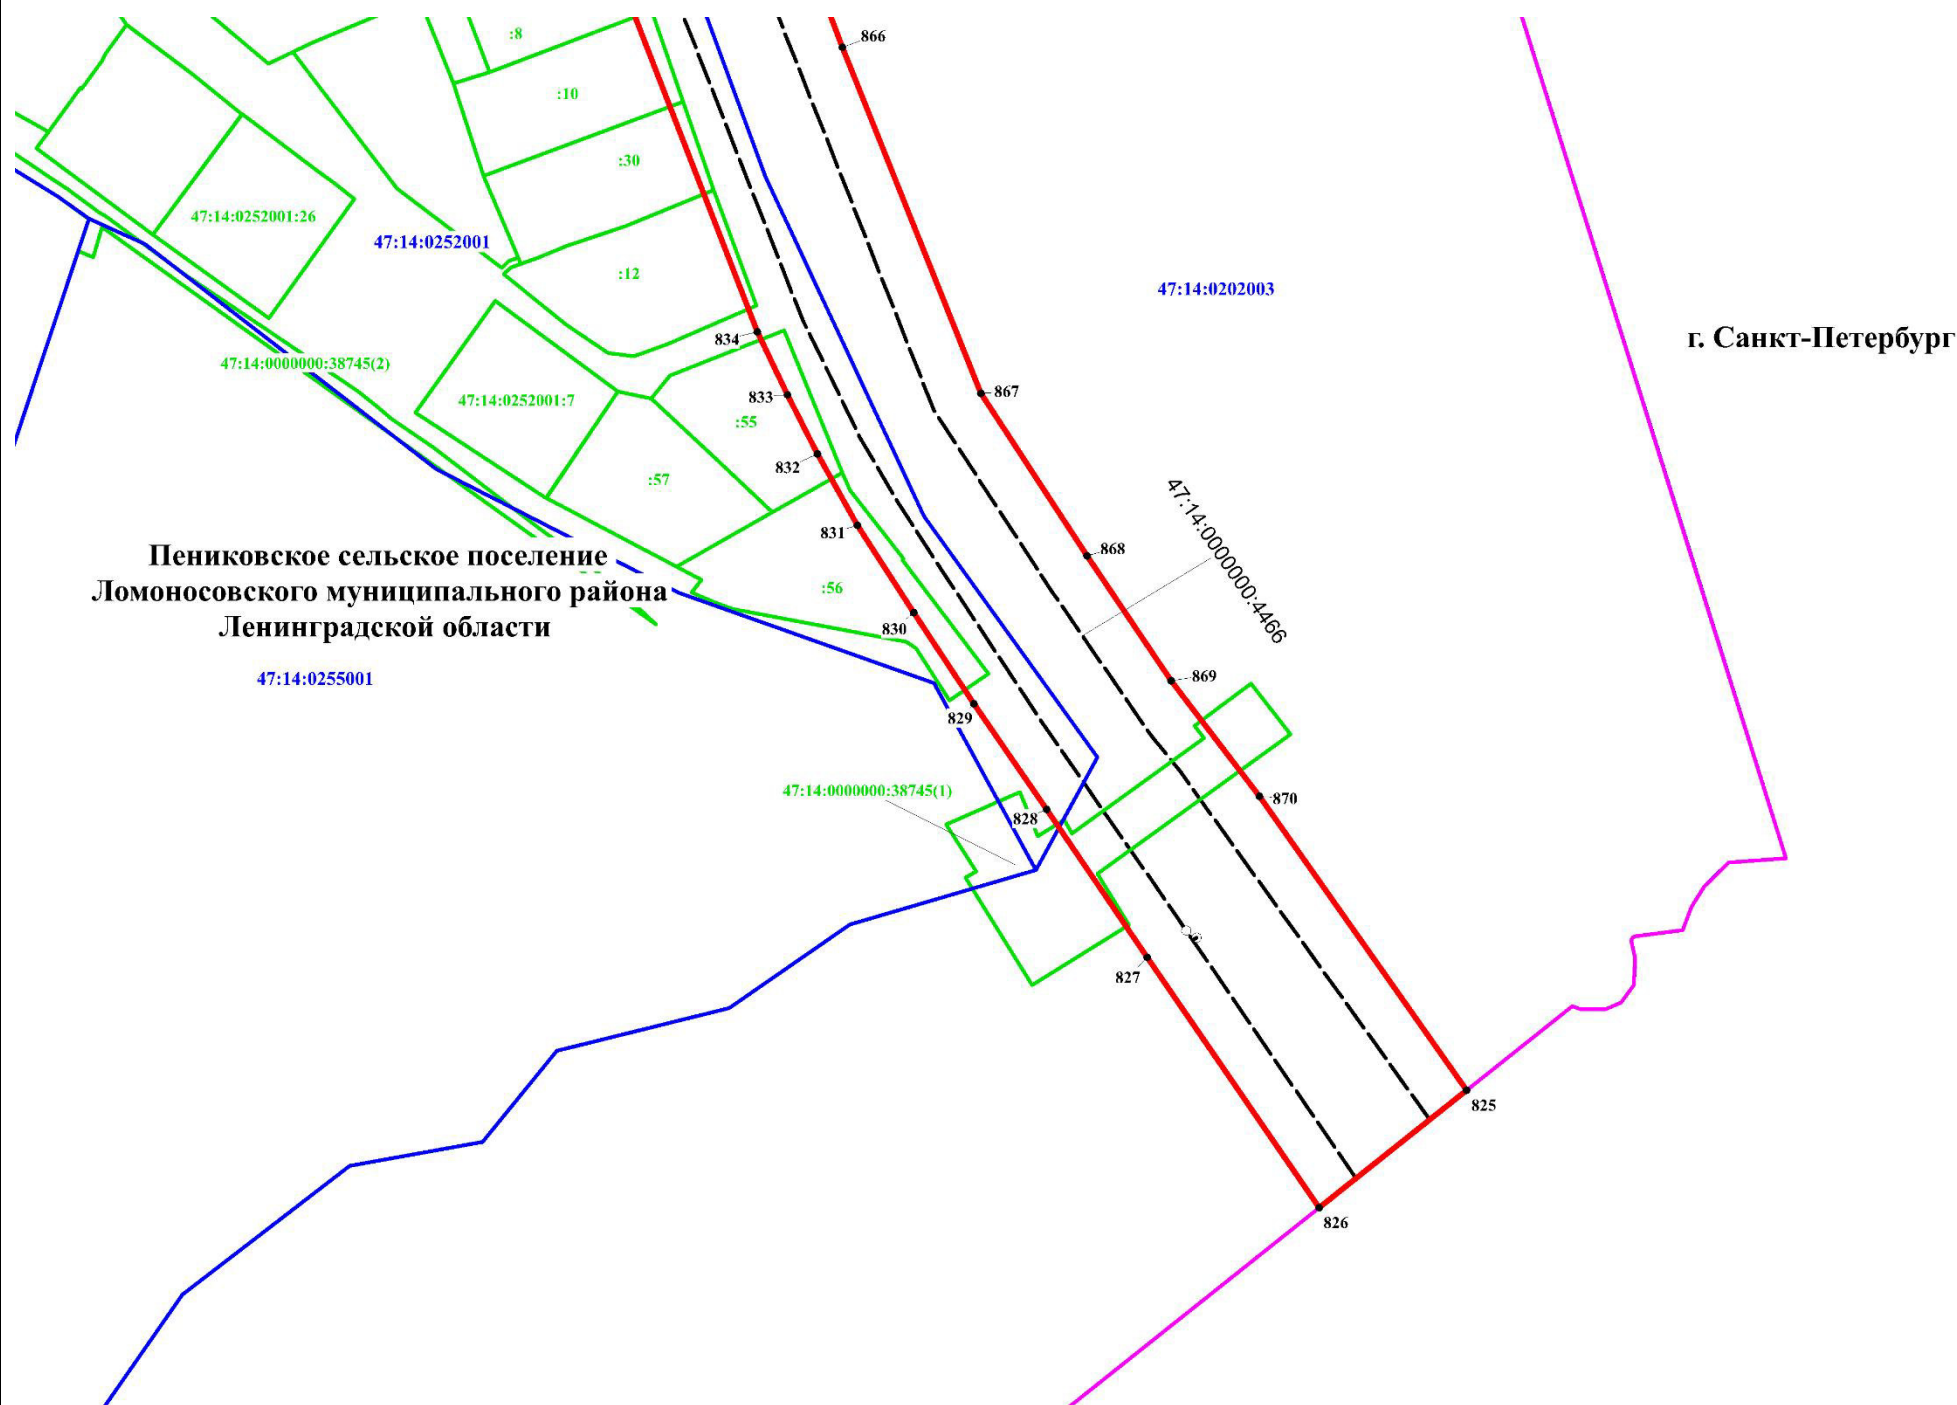
Используемые условные знаки и обозначения:

- 1 Характерная точка границы, сведения о которой позволяют однозначно определить ее положение на местности
- Границы публичного сервитута
- - - - - Граница водопроводной сети 47:14:0000000:4466 по сведениям ЕГРН
- Граница муниципального образования по сведениям ЕГРН
- Граница кадастрового квартала
- Границы земельных участков по сведениям ЕГРН
- :59 Кадастровый номер земельного участка по сведениям ЕГРН

Подпись  Дата 09.09.2021



Место для оттиска печати (при наличии) лица, составившего описание местоположения границ объекта



Масштаб 1:1400

Используемые условные знаки и обозначения:


- 1 Характерная точка границы, сведения о которой позволяют однозначно определить ее положение на местности
- Границы публичного сервитута
- - - - - Граница водопроводной сети 47:14:0000000:4466 по сведениям ЕГРН
- Граница муниципального образования по сведениям ЕГРН
- Граница кадастрового квартала
- Границы земельных участков по сведениям ЕГРН
- :59 Кадастровый номер земельного участка по сведениям ЕГРН

Подпись _____



Дата 09.09.2021

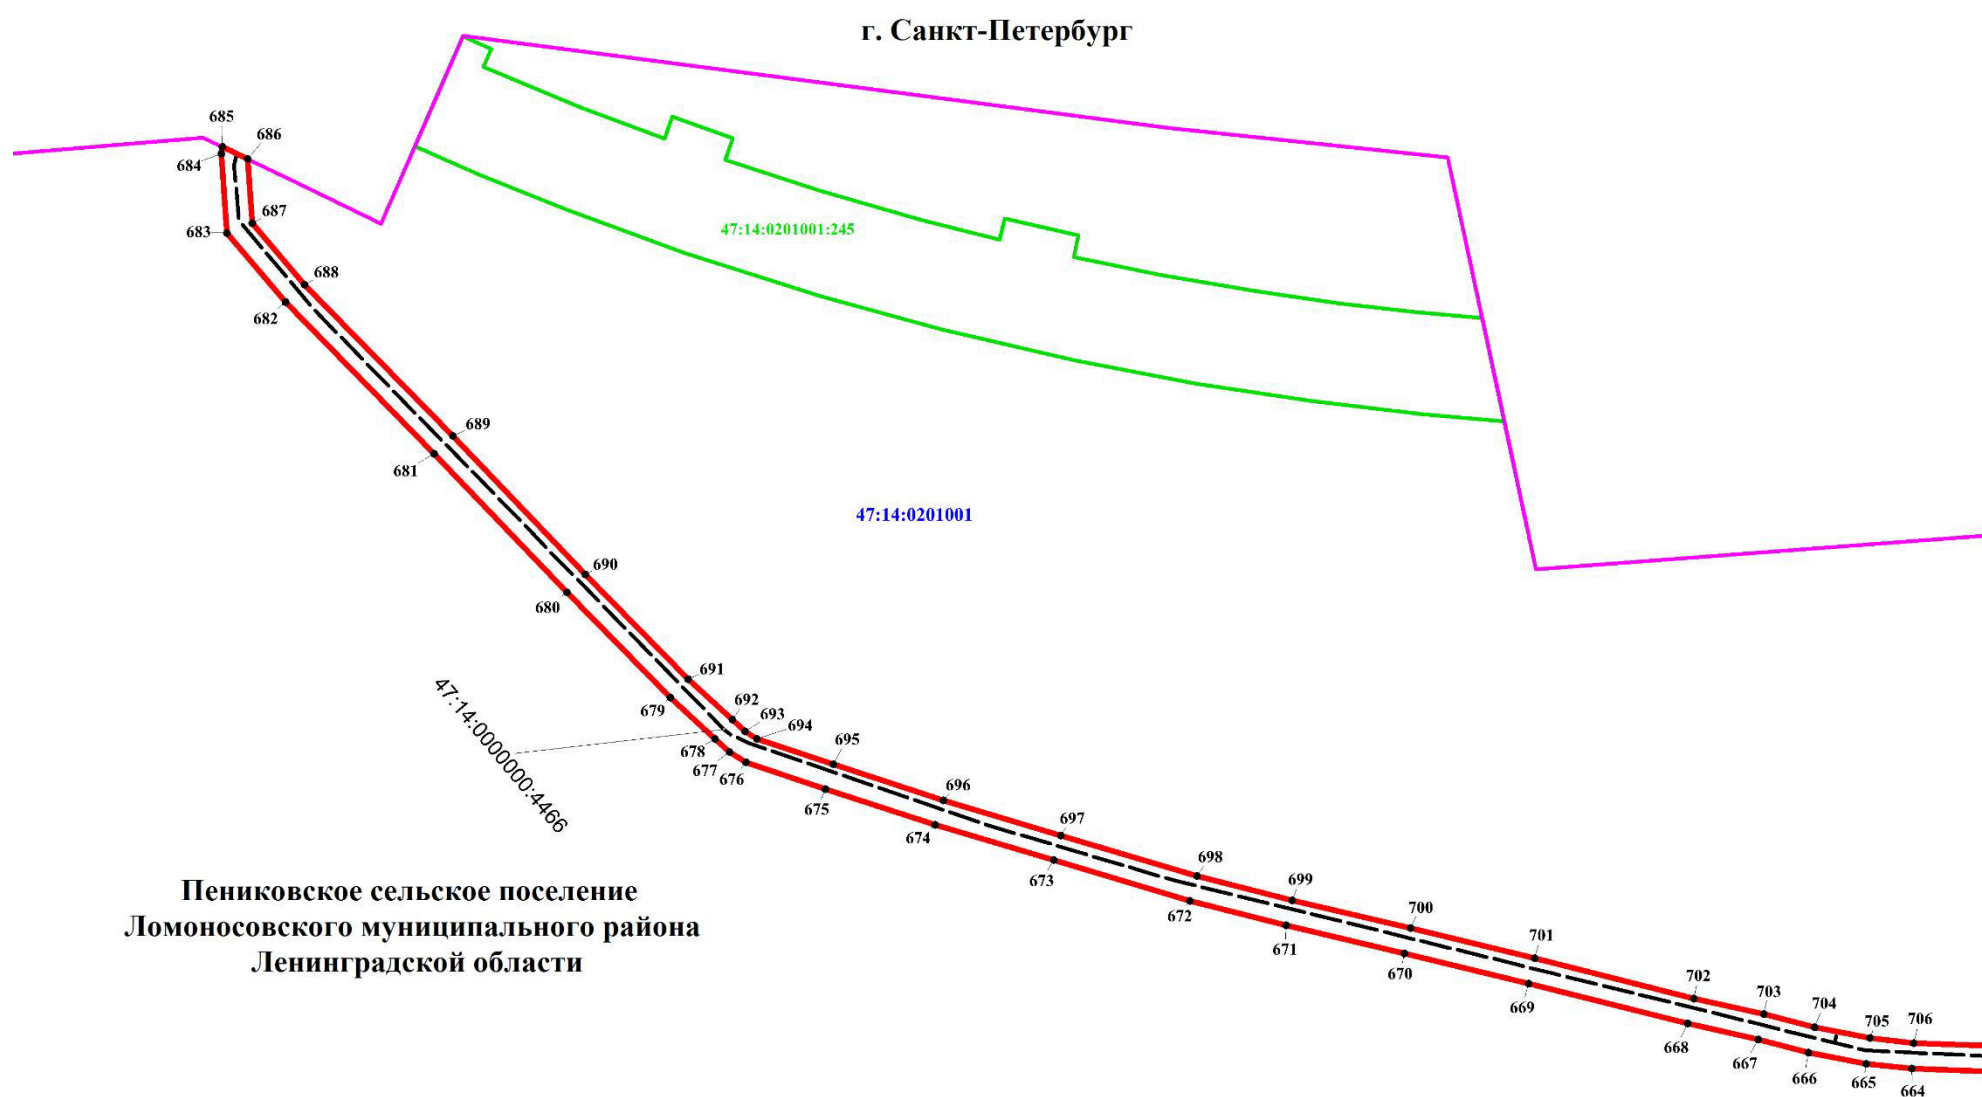Место для оттиска печати (при наличии) лица, составившего описание местоположения границ объекта



Пениковское сельское поселение
Ломоносовского муниципального района
Ленинградской области

Масштаб 1:5150

Используемые условные знаки и обозначения:

- 1 Характерная точка границы, сведения о которой позволяют однозначно определить ее положение на местности
- Границы публичного сервитута
- - - - - Граница водопроводной сети 47:14:0000000:4466 по сведениям ЕГРН
- Граница муниципального образования по сведениям ЕГРН
- Граница кадастрового квартала
- Границы земельных участков по сведениям ЕГРН
- :59 Кадастровый номер земельного участка по сведениям ЕГРН

Подпись

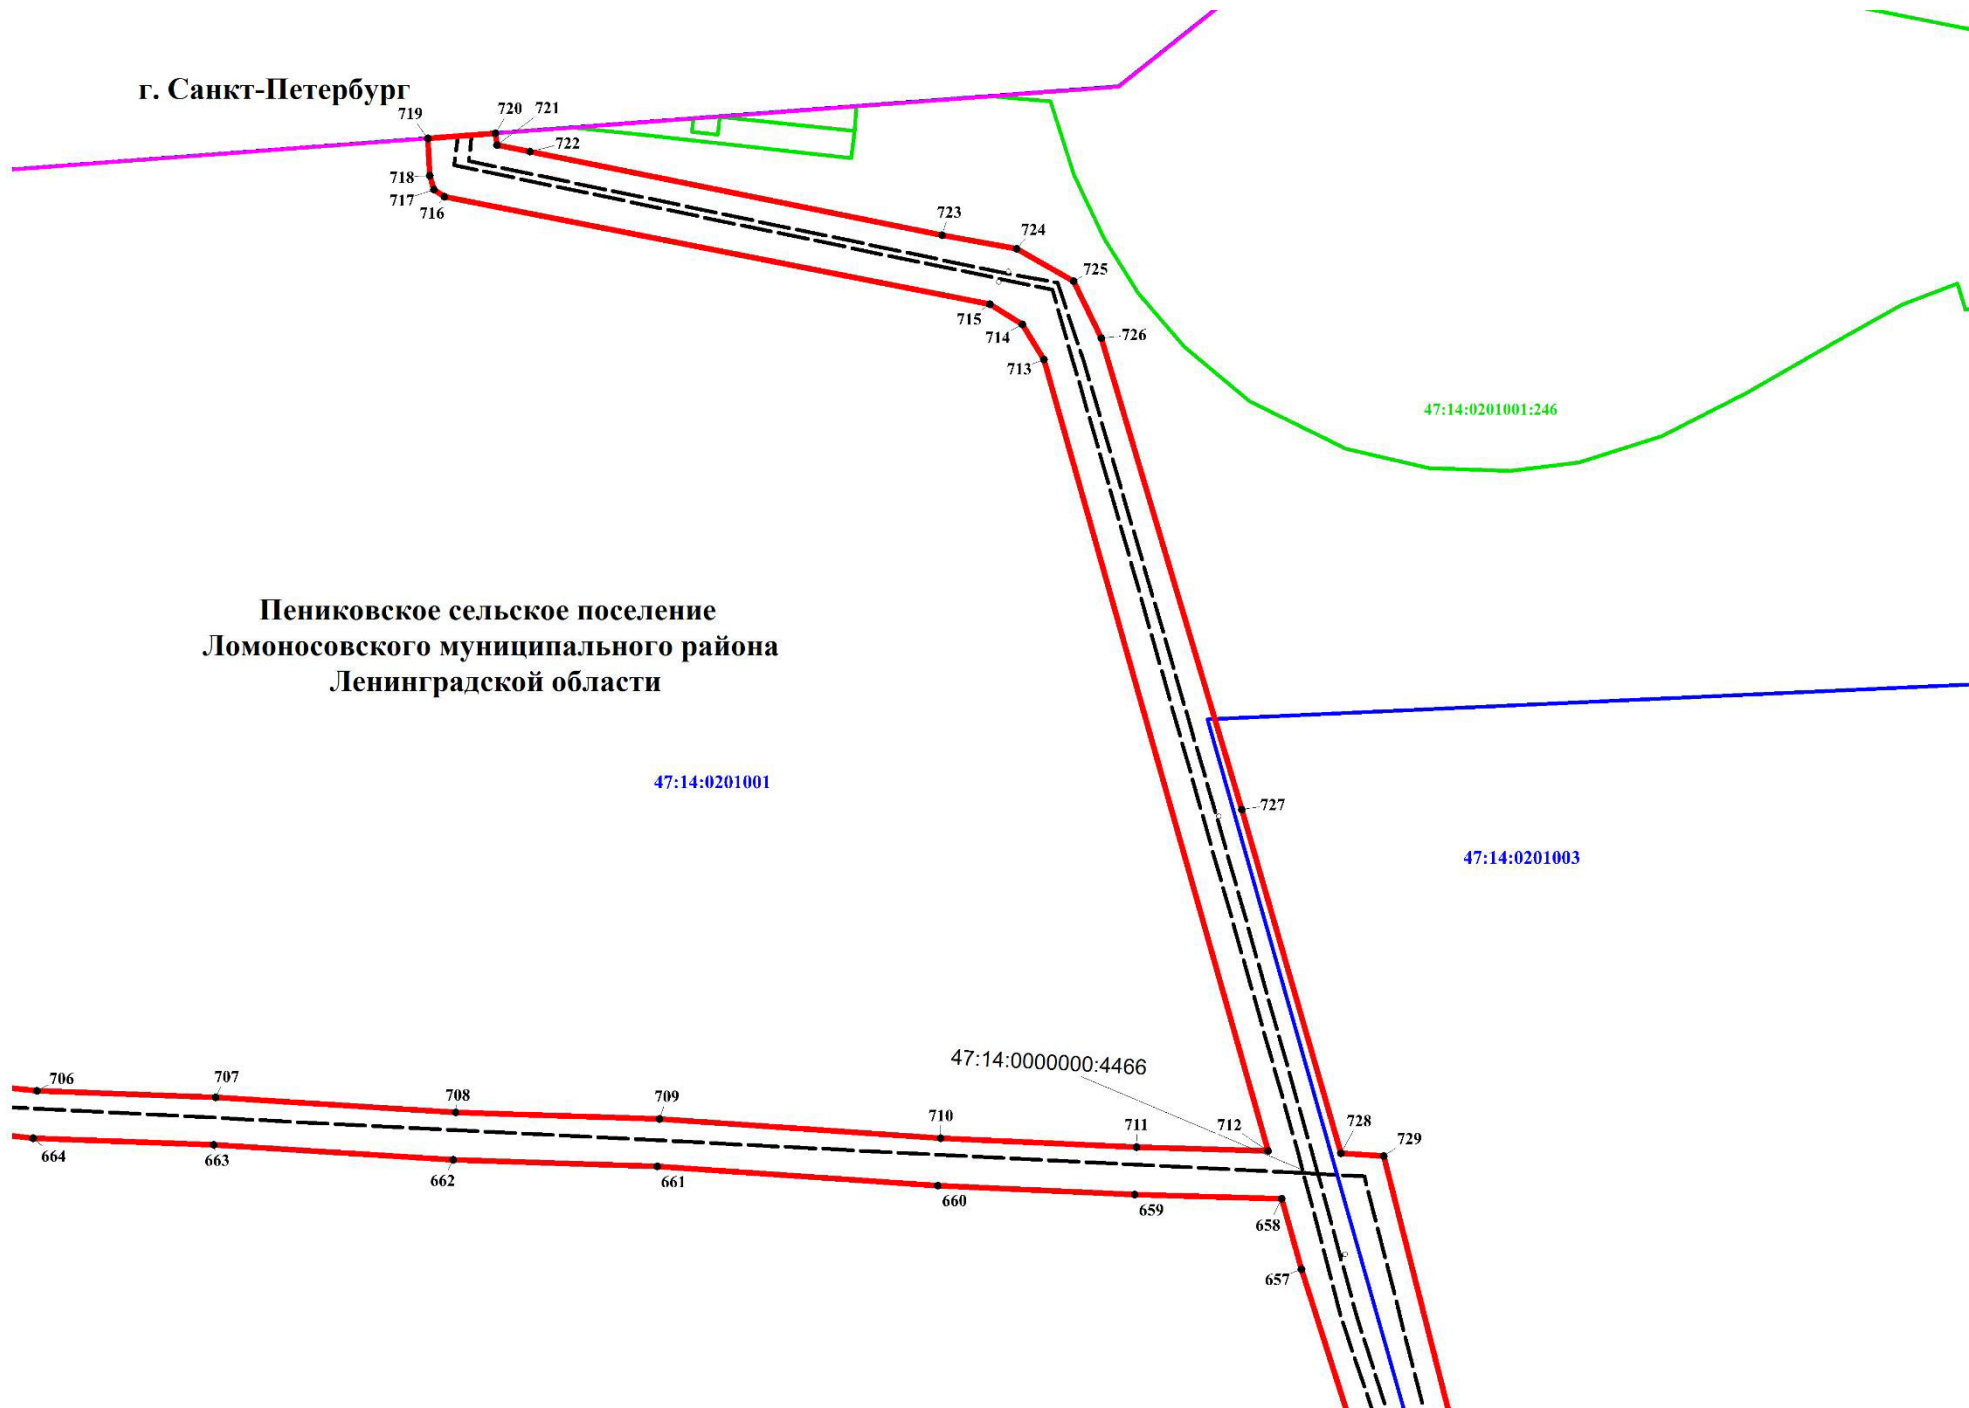
[Handwritten signature]

Дата

09.09.2021

Место для отрисовки печати (при наличии) лица, составившего описание местоположения границ объекта





Масштаб 1:2800

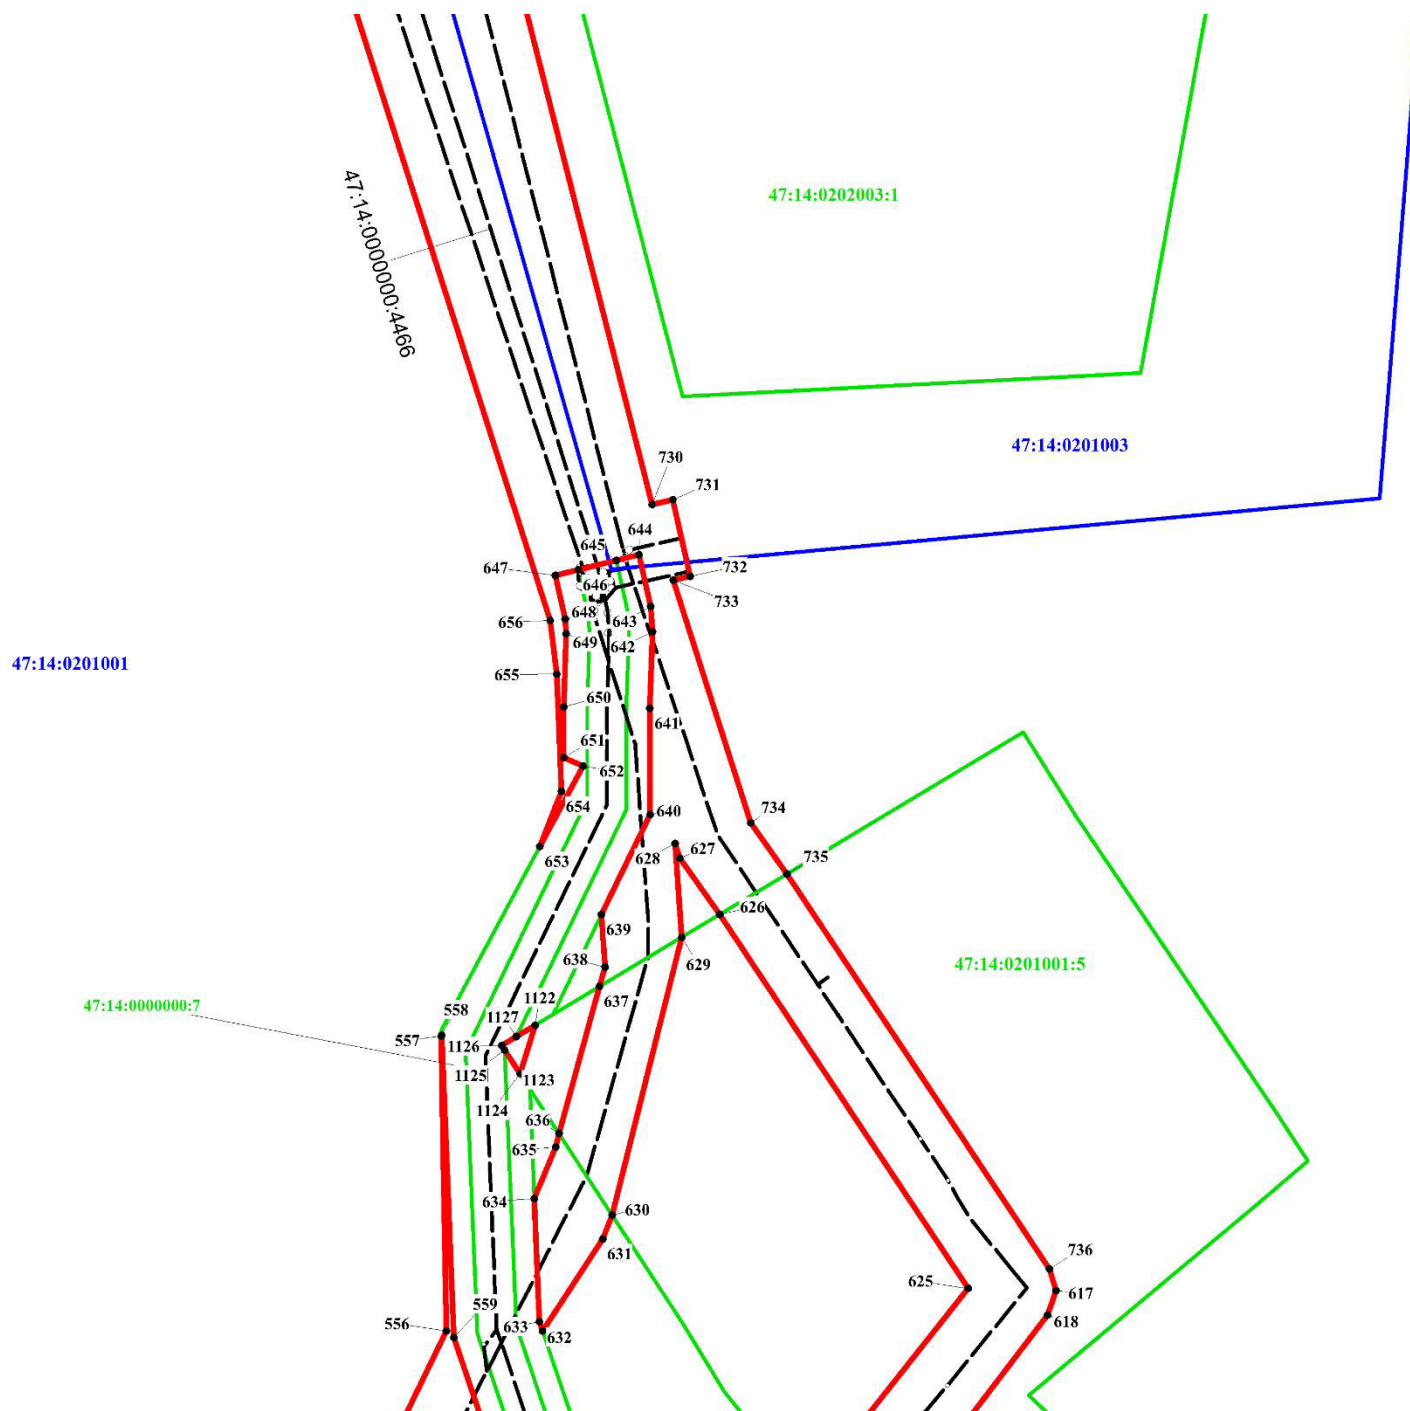
Используемые условные знаки и обозначения:

- 1 Характерная точка границы, сведения о которой позволяют однозначно определить ее положение на местности
- Границы публичного сервитута
- - - - - Граница водопроводной сети 47:14:0000000:4466 по сведениям ЕГРН
- Граница муниципального образования по сведениям ЕГРН
- Граница кадастрового квартала
- Границы земельных участков по сведениям ЕГРН
- :59 Кадастровый номер земельного участка по сведениям ЕГРН

Подпись  Дата 09.09.2024



Место для оттиска печати (при наличии) лица, составившего описание местоположения границ объекта



Масштаб 1:1700

Используемые условные знаки и обозначения:

- 1 Характерная точка границы, сведения о которой позволяют однозначно определить ее положение на местности
- Границы публичного сервитута
- - - - - Граница водопроводной сети 47:14:0000000:4466 по сведениям ЕГРН
- Граница муниципального образования по сведениям ЕГРН
- Граница кадастрового квартала
- Границы земельных участков по сведениям ЕГРН

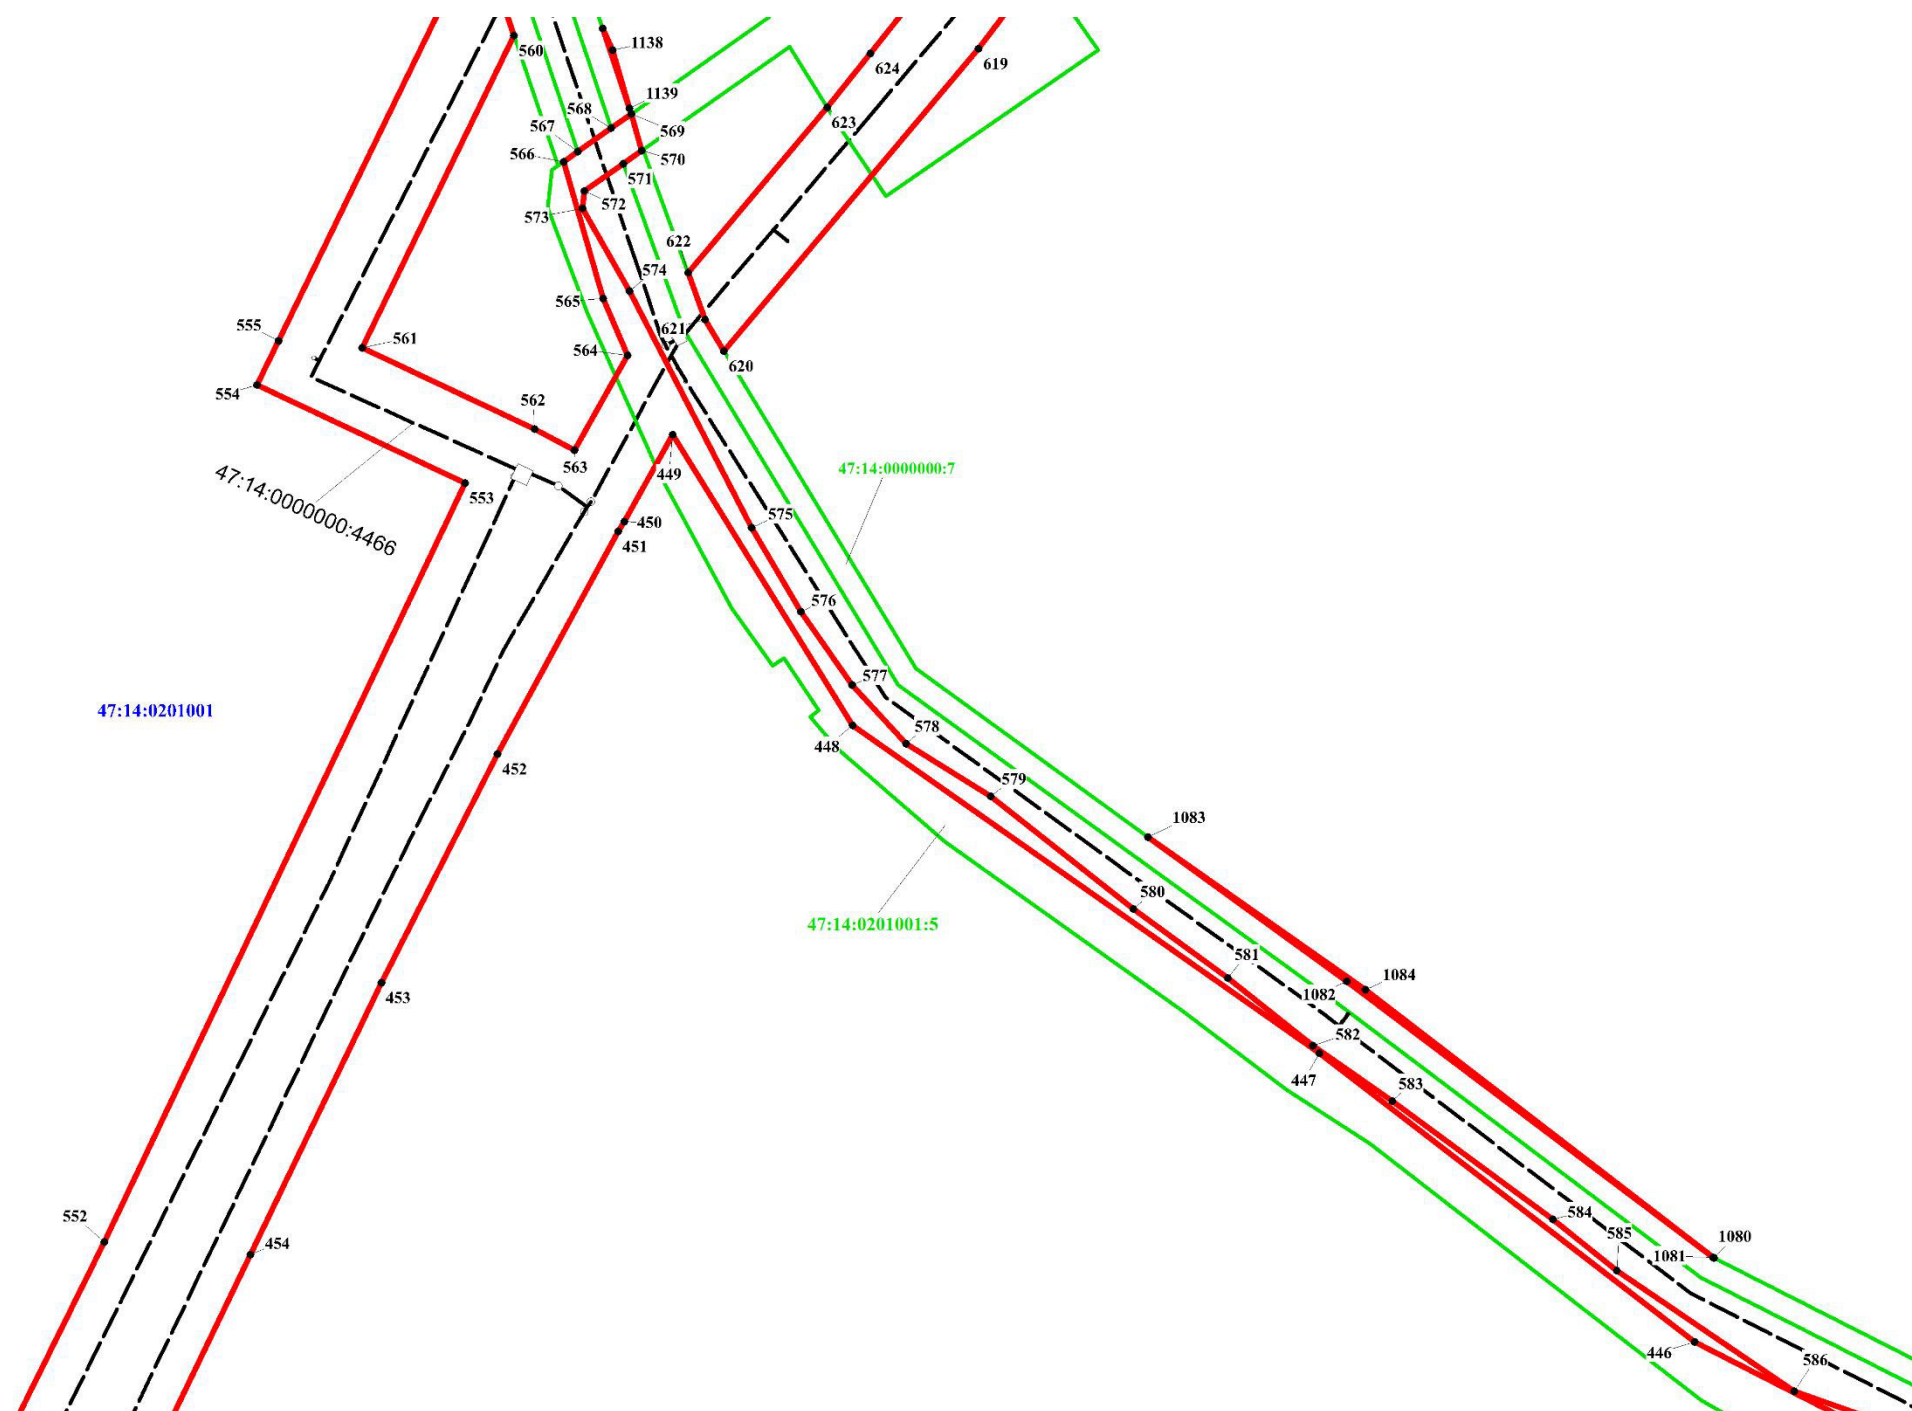
Подпись _____



Дата _____

09.09.2024

Место для оттиска печати (при наличии) лица, составившего описание местоположения границ объекта



Масштаб 1:1700

Используемые условные знаки и обозначения:


- 1 Характерная точка границы, сведения о которой позволяют однозначно определить ее положение на местности
- Границы публичного сервитута
- - - - - Граница водопроводной сети 47:14:0000000:4466 по сведениям ЕГРН
- Граница муниципального образования по сведениям ЕГРН
- Граница кадастрового квартала
- Границы земельных участков по сведениям ЕГРН
- :59 Кадастровый номер земельного участка по сведениям ЕГРН

Подпись _____



Дата 09.09.2021

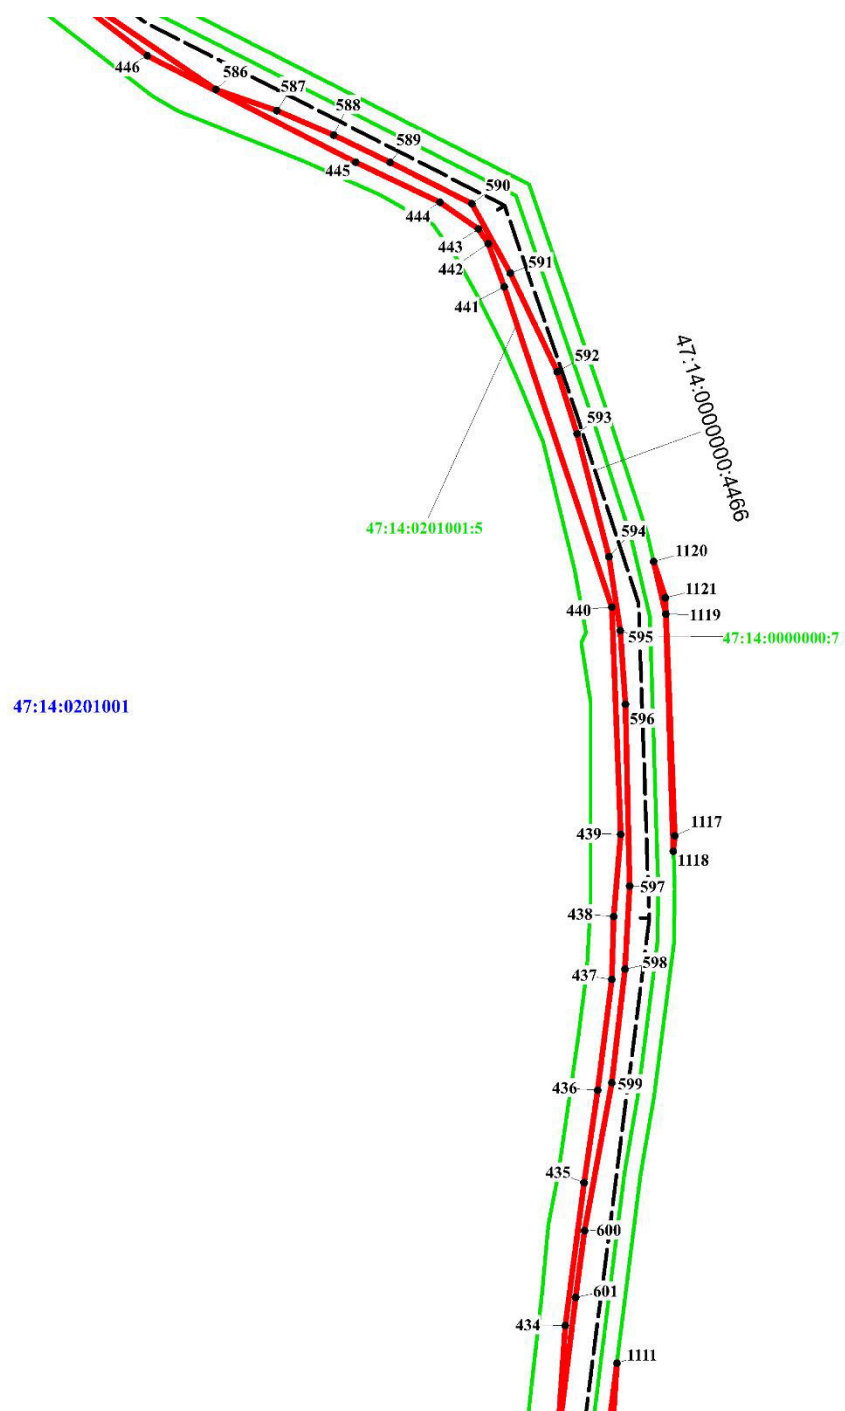Место для оттиска печати (при наличии) лица, составившего описание местоположения границ объекта



Масштаб 1:2460

Используемые условные знаки и обозначения:

- 1 Характерная точка границы, сведения о которой позволяют однозначно определить ее положение на местности
- Границы публичного сервитута
- - - - - Граница водопроводной сети 47:14:0000000:4466 по сведениям ЕГРН
- Граница муниципального образования по сведениям ЕГРН
- Граница кадастрового квартала
- Границы земельных участков по сведениям ЕГРН
- :59 Кадастровый номер земельного участка по сведениям ЕГРН

Подпись

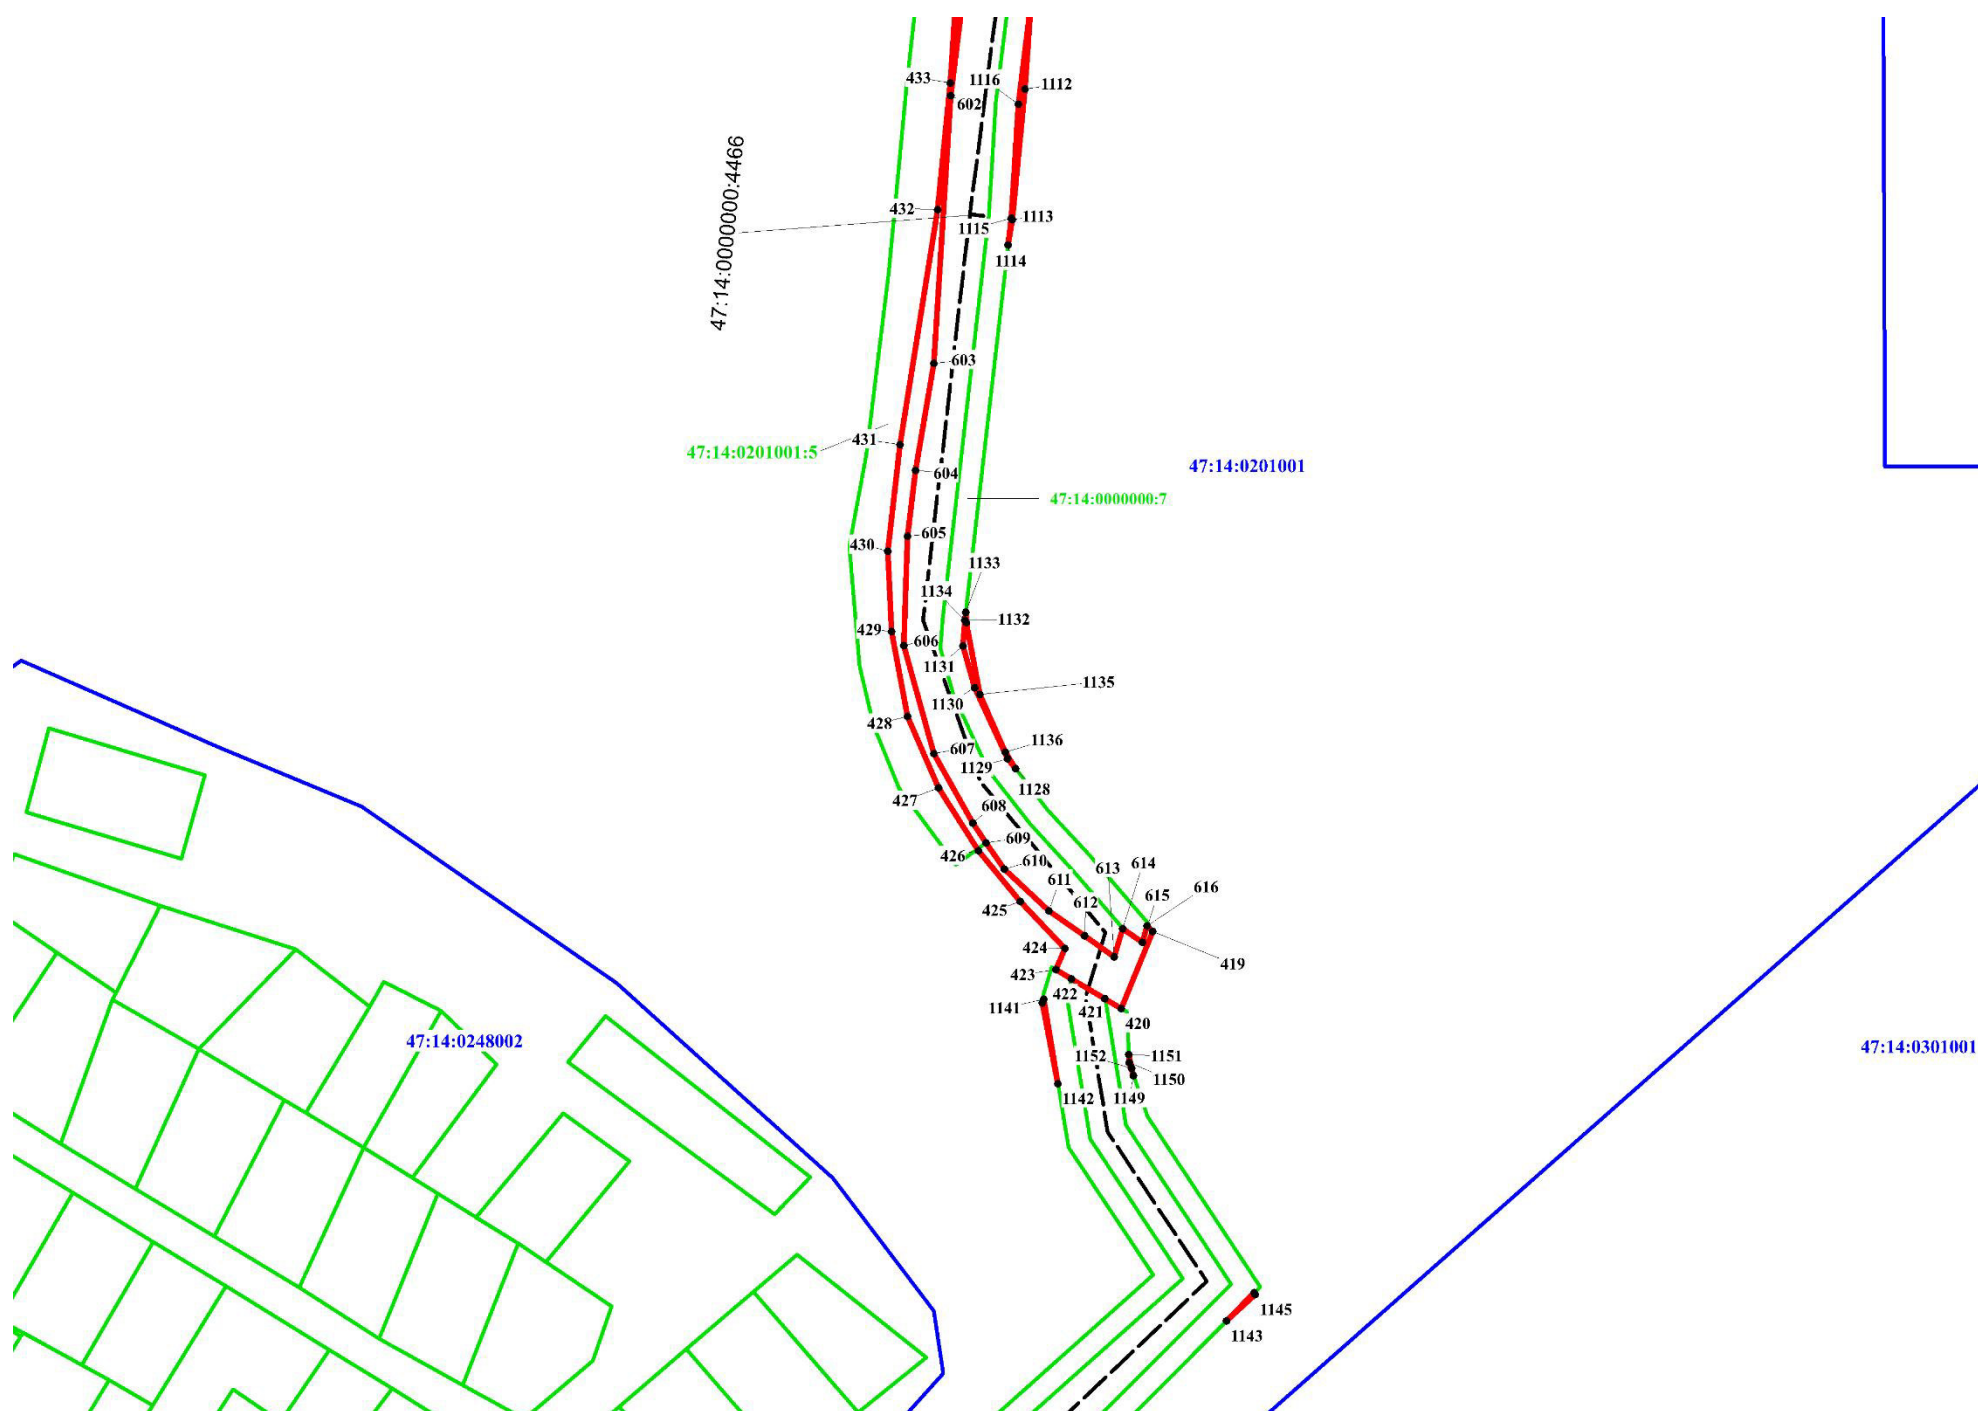
[Handwritten signature]

Дата

09.09.2021



Место для оттиска печати (при наличии) лица, составившего описание местоположения границ объекта



Масштаб 1:1770

Используемые условные знаки и обозначения:


- 1 Характерная точка границы, сведения о которой позволяют однозначно определить ее положение на местности
- Границы публичного сервитута
- - - - - Граница водопроводной сети 47:14:0000000:4466 по сведениям ЕГРН
- 47:14:0000000 Номер кадастрового квартала
- Границы земельных участков по сведениям ЕГРН
- :59 Кадастровый номер земельного участка по сведениям ЕГРН

Подпись _____



Дата 09.09.2024

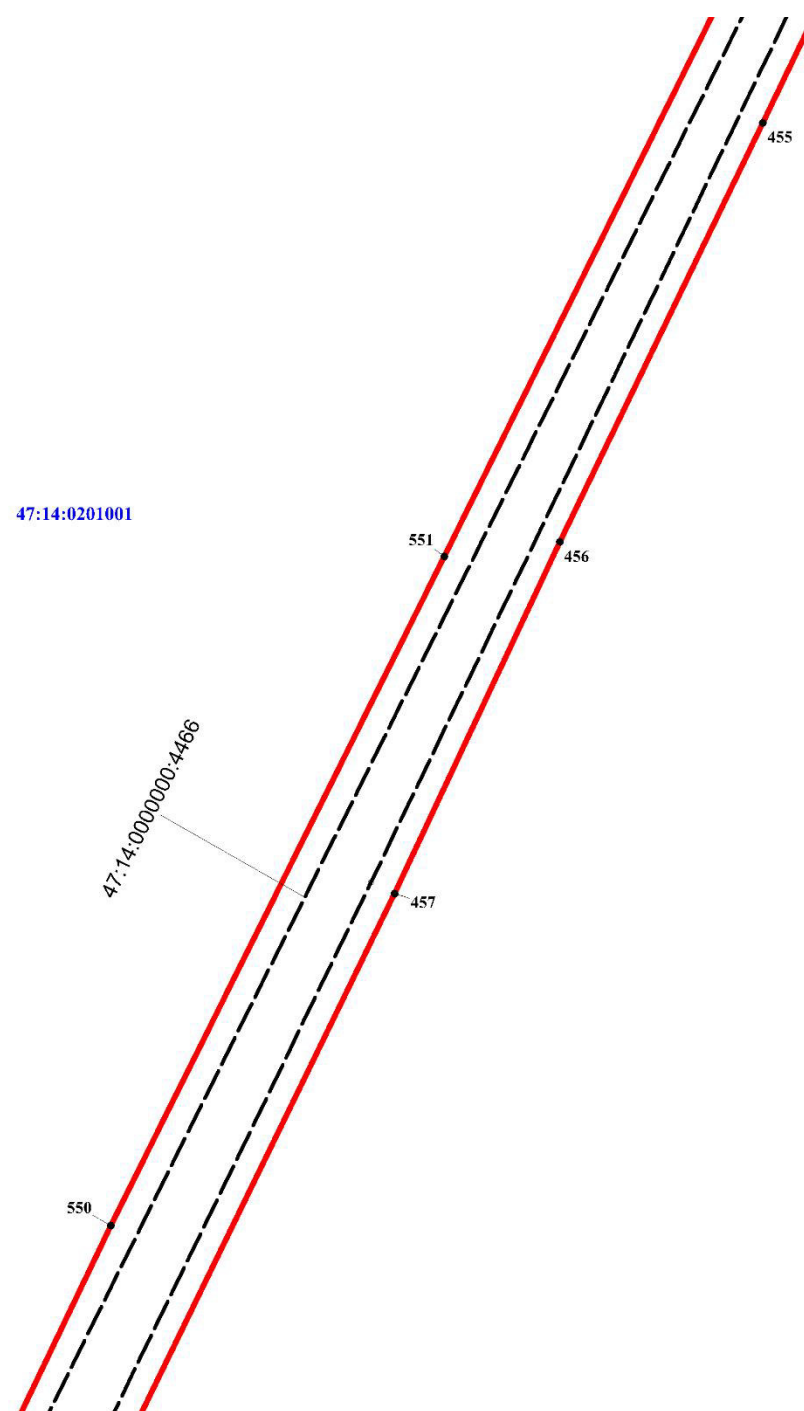Место для оттиска печати (при наличии) лица, составившего описание местоположения границ объекта



Масштаб 1:2570

Используемые условные знаки и обозначения:


- 1 Характерная точка границы, сведения о которой позволяют однозначно определить ее положение на местности
- Границы публичного сервитута
- - - - - Граница водопроводной сети 47:14:0000000:4466 по сведениям ЕГРН
- 47:14:0000000** Номер кадастрового квартала
- Границы земельных участков по сведениям ЕГРН
- :59** Кадастровый номер земельного участка по сведениям ЕГРН

Подпись _____



Дата 09.09.2021

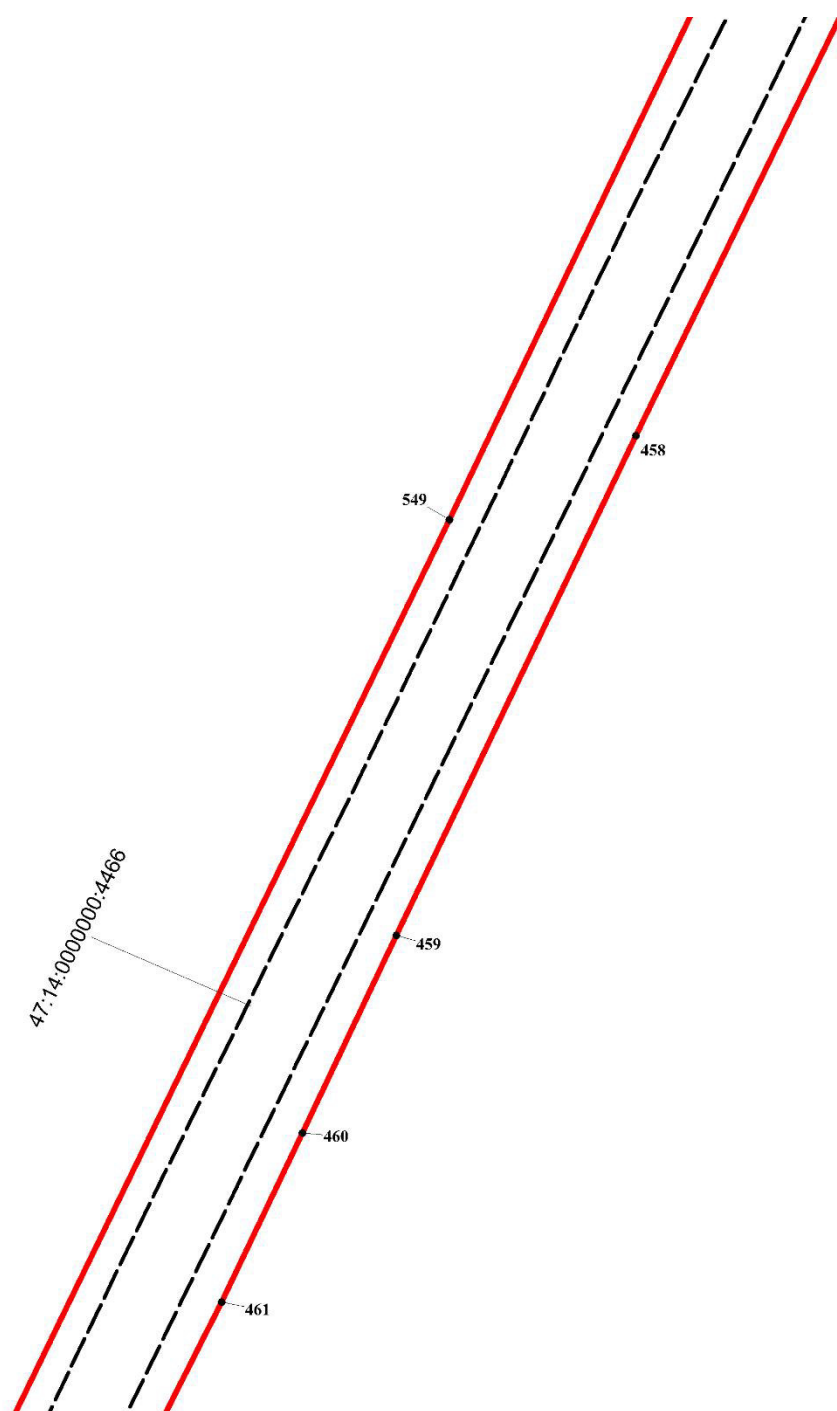Место для оттиска печати (при наличии) лица, составившего описание местоположения границ объекта



Масштаб 1:2080

Используемые условные знаки и обозначения:


- 1 Характерная точка границы, сведения о которой позволяют однозначно определить ее положение на местности
- Границы публичного сервитута
- - - - - Граница водопроводной сети 47:14:0000000:4466 по сведениям ЕГРН
- 47:14:0000000 Номер кадастрового квартала
- Границы земельных участков по сведениям ЕГРН
- :59 Кадастровый номер земельного участка по сведениям ЕГРН

Подпись _____



Дата 09.09.2024

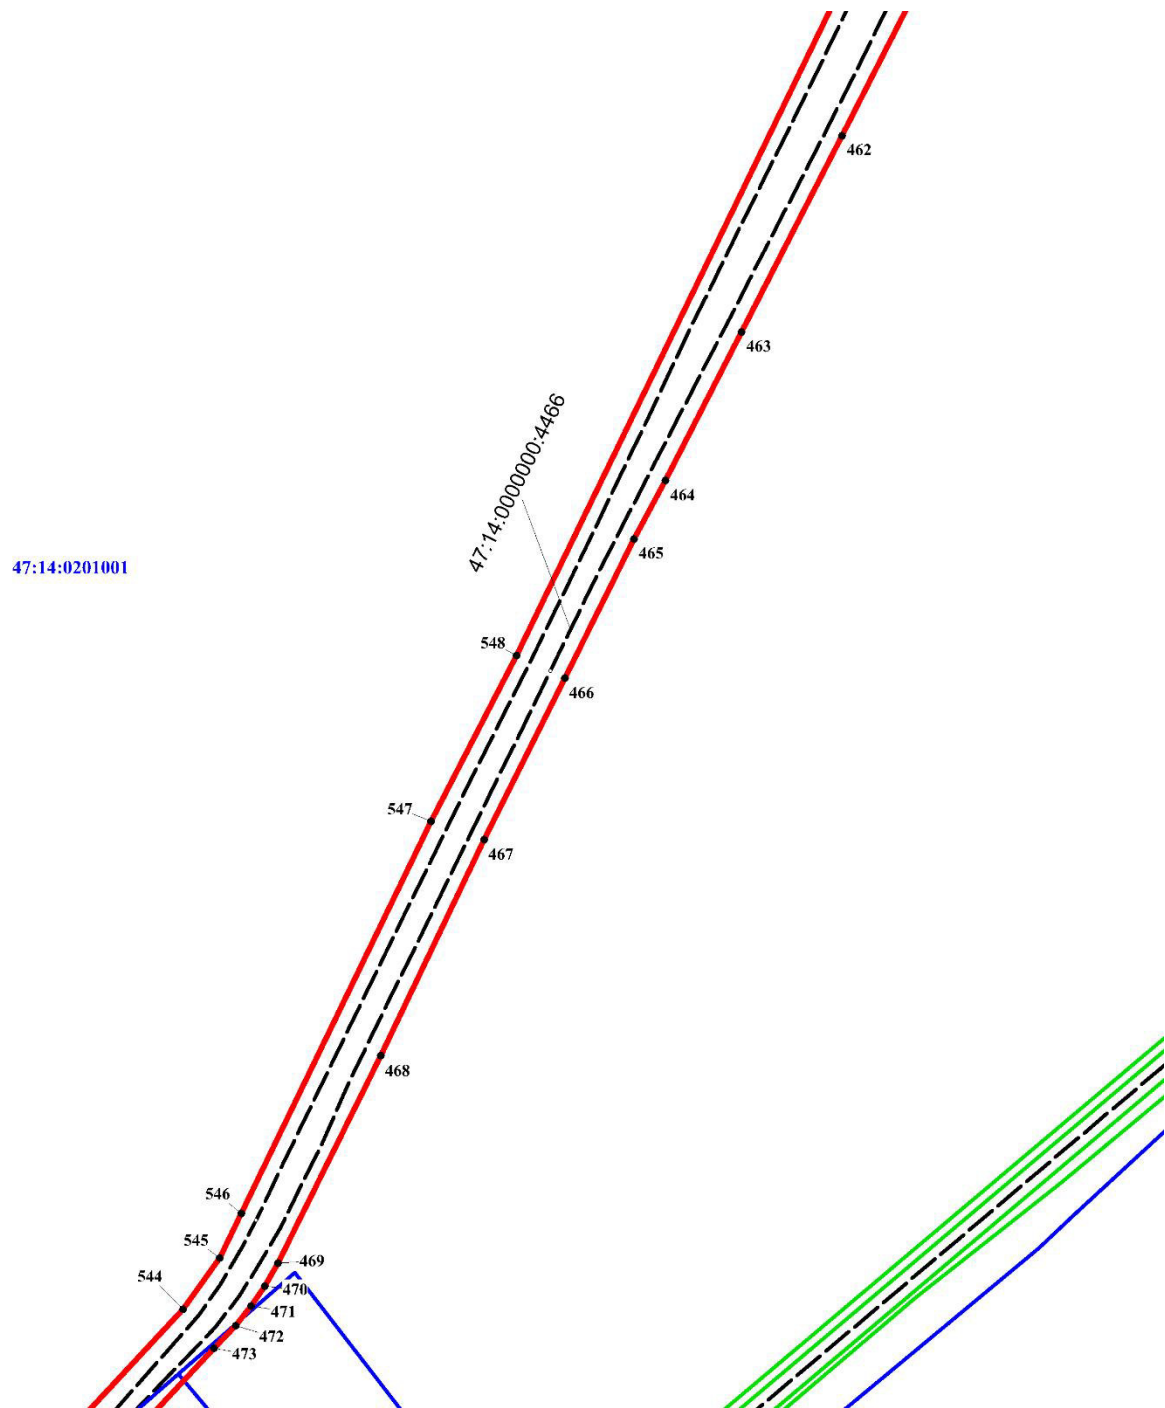Место для оттиска печати (при наличии) лица, составившего описание местоположения границ объекта



Масштаб 1:4100

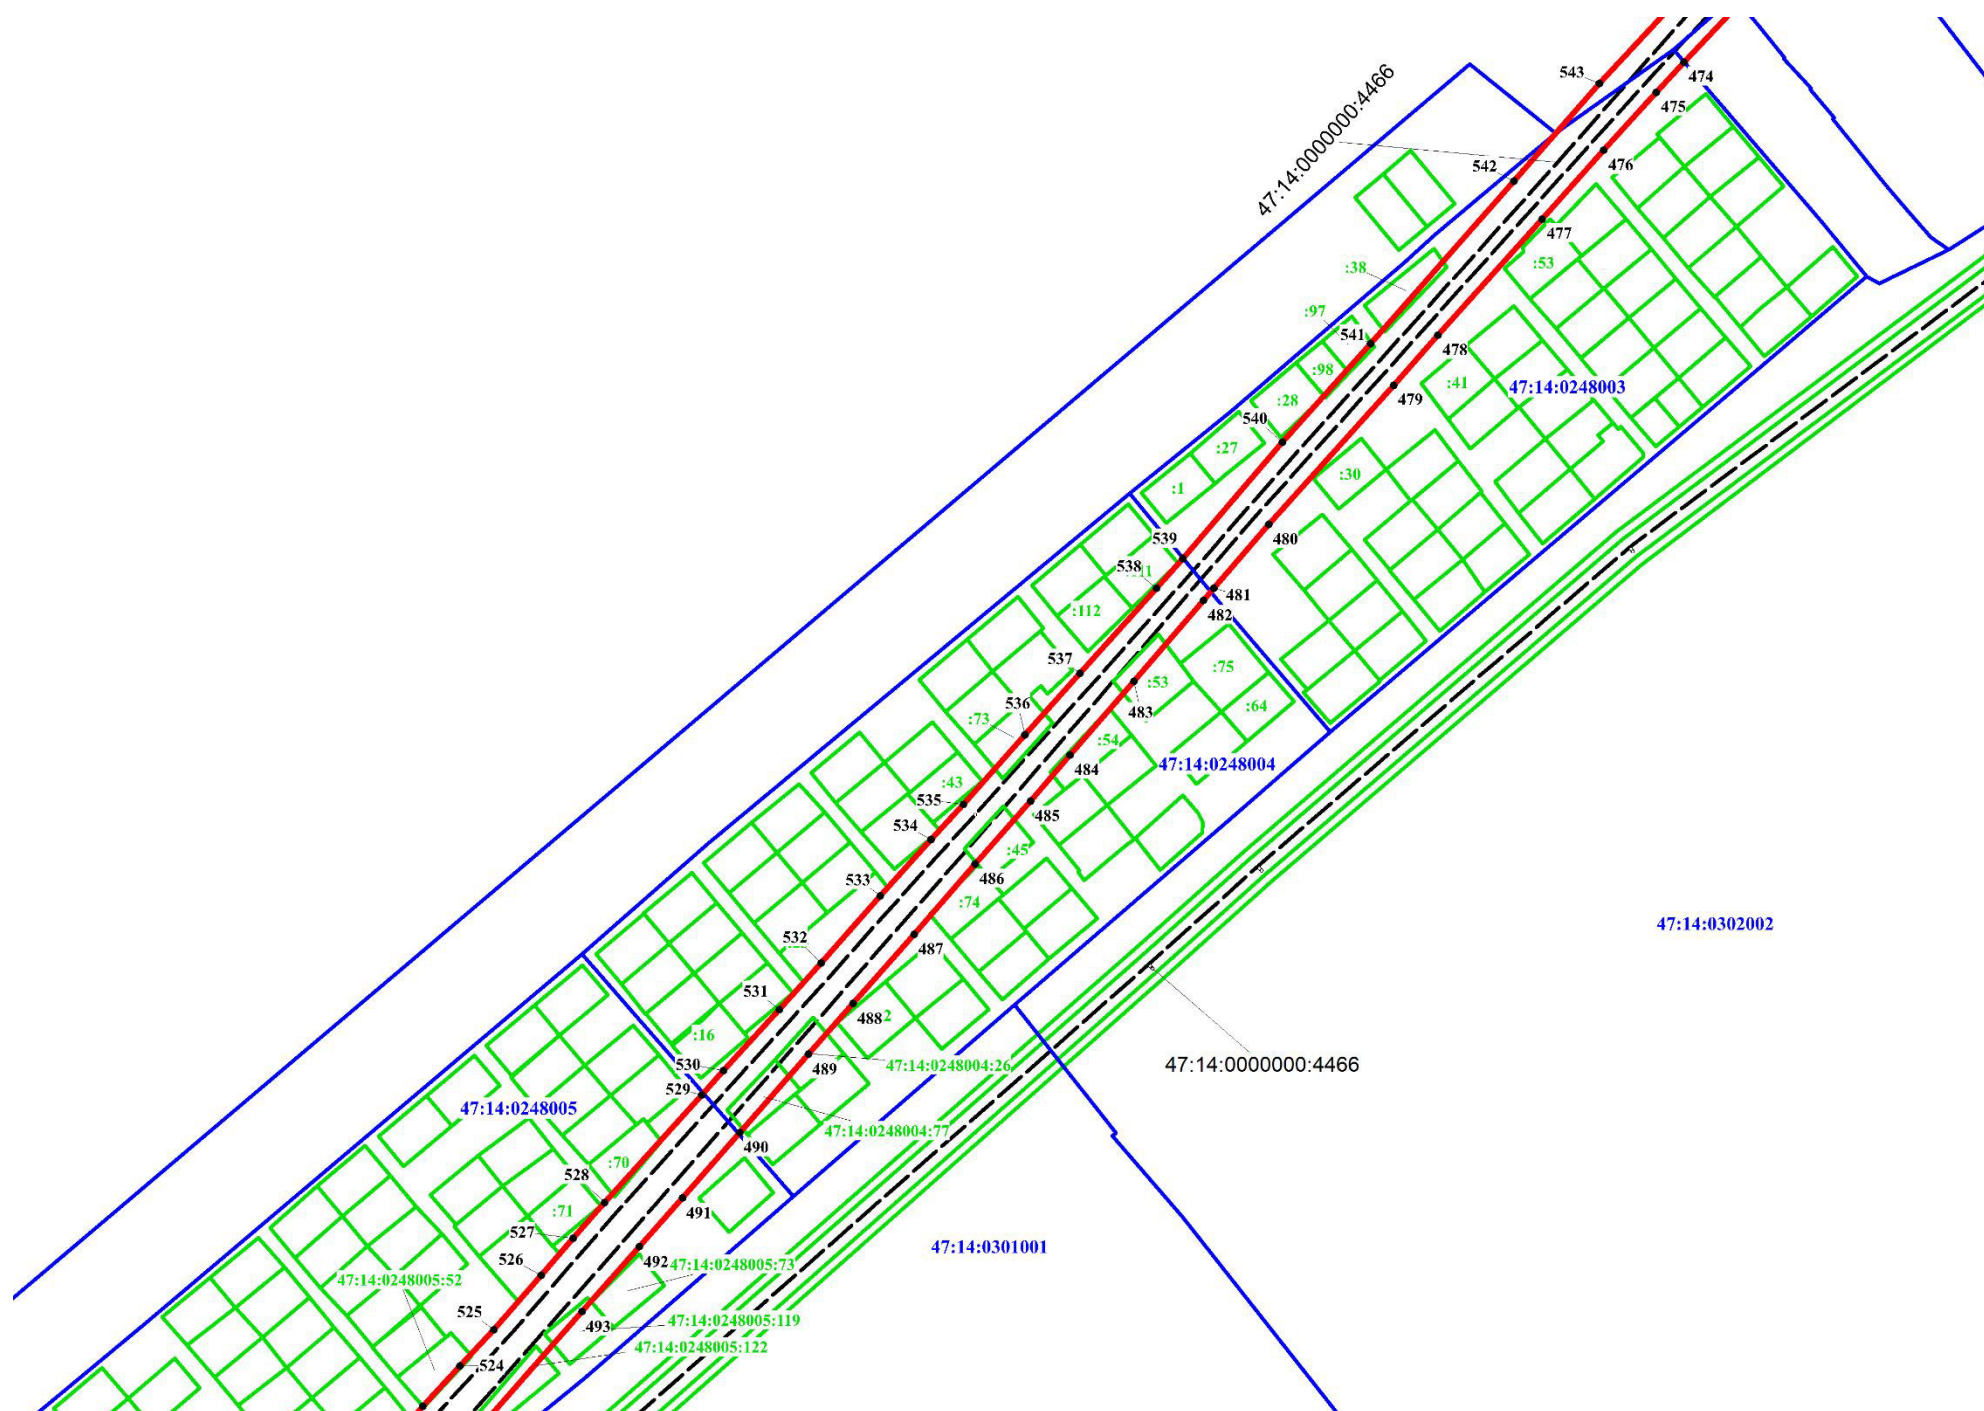
Используемые условные знаки и обозначения:

- 1 Характерная точка границы, сведения о которой позволяют однозначно определить ее положение на местности
- Границы публичного сервитута
- - - - - Граница водопроводной сети 47:14:0000000:4466 по сведениям ЕГРН
- Граница кадастрового квартала
- 47:14:0000000 Номер кадастрового квартала
- Границы земельных участков по сведениям ЕГРН
- :59 Кадастровый номер земельного участка по сведениям ЕГРН

Подпись  Дата 09.09.2021



Место для отписки печати (при наличии) лица, составившего описание местоположения границ объекта



Масштаб 1:2420

Используемые условные знаки и обозначения:

- 1 Характерная точка границы, сведения о которой позволяют однозначно определить ее положение на местности
- Границы публичного сервитута
- - - - - Граница водопроводной сети 47:14:0000000:4466 по сведениям ЕГРН
- Граница кадастрового квартала
- 47:14:0000000 Номер кадастрового квартала
- Границы земельных участков по сведениям ЕГРН
- :59 Кадастровый номер земельного участка по сведениям ЕГРН


Подпись

[Handwritten signature]

Дата 09.09.2024



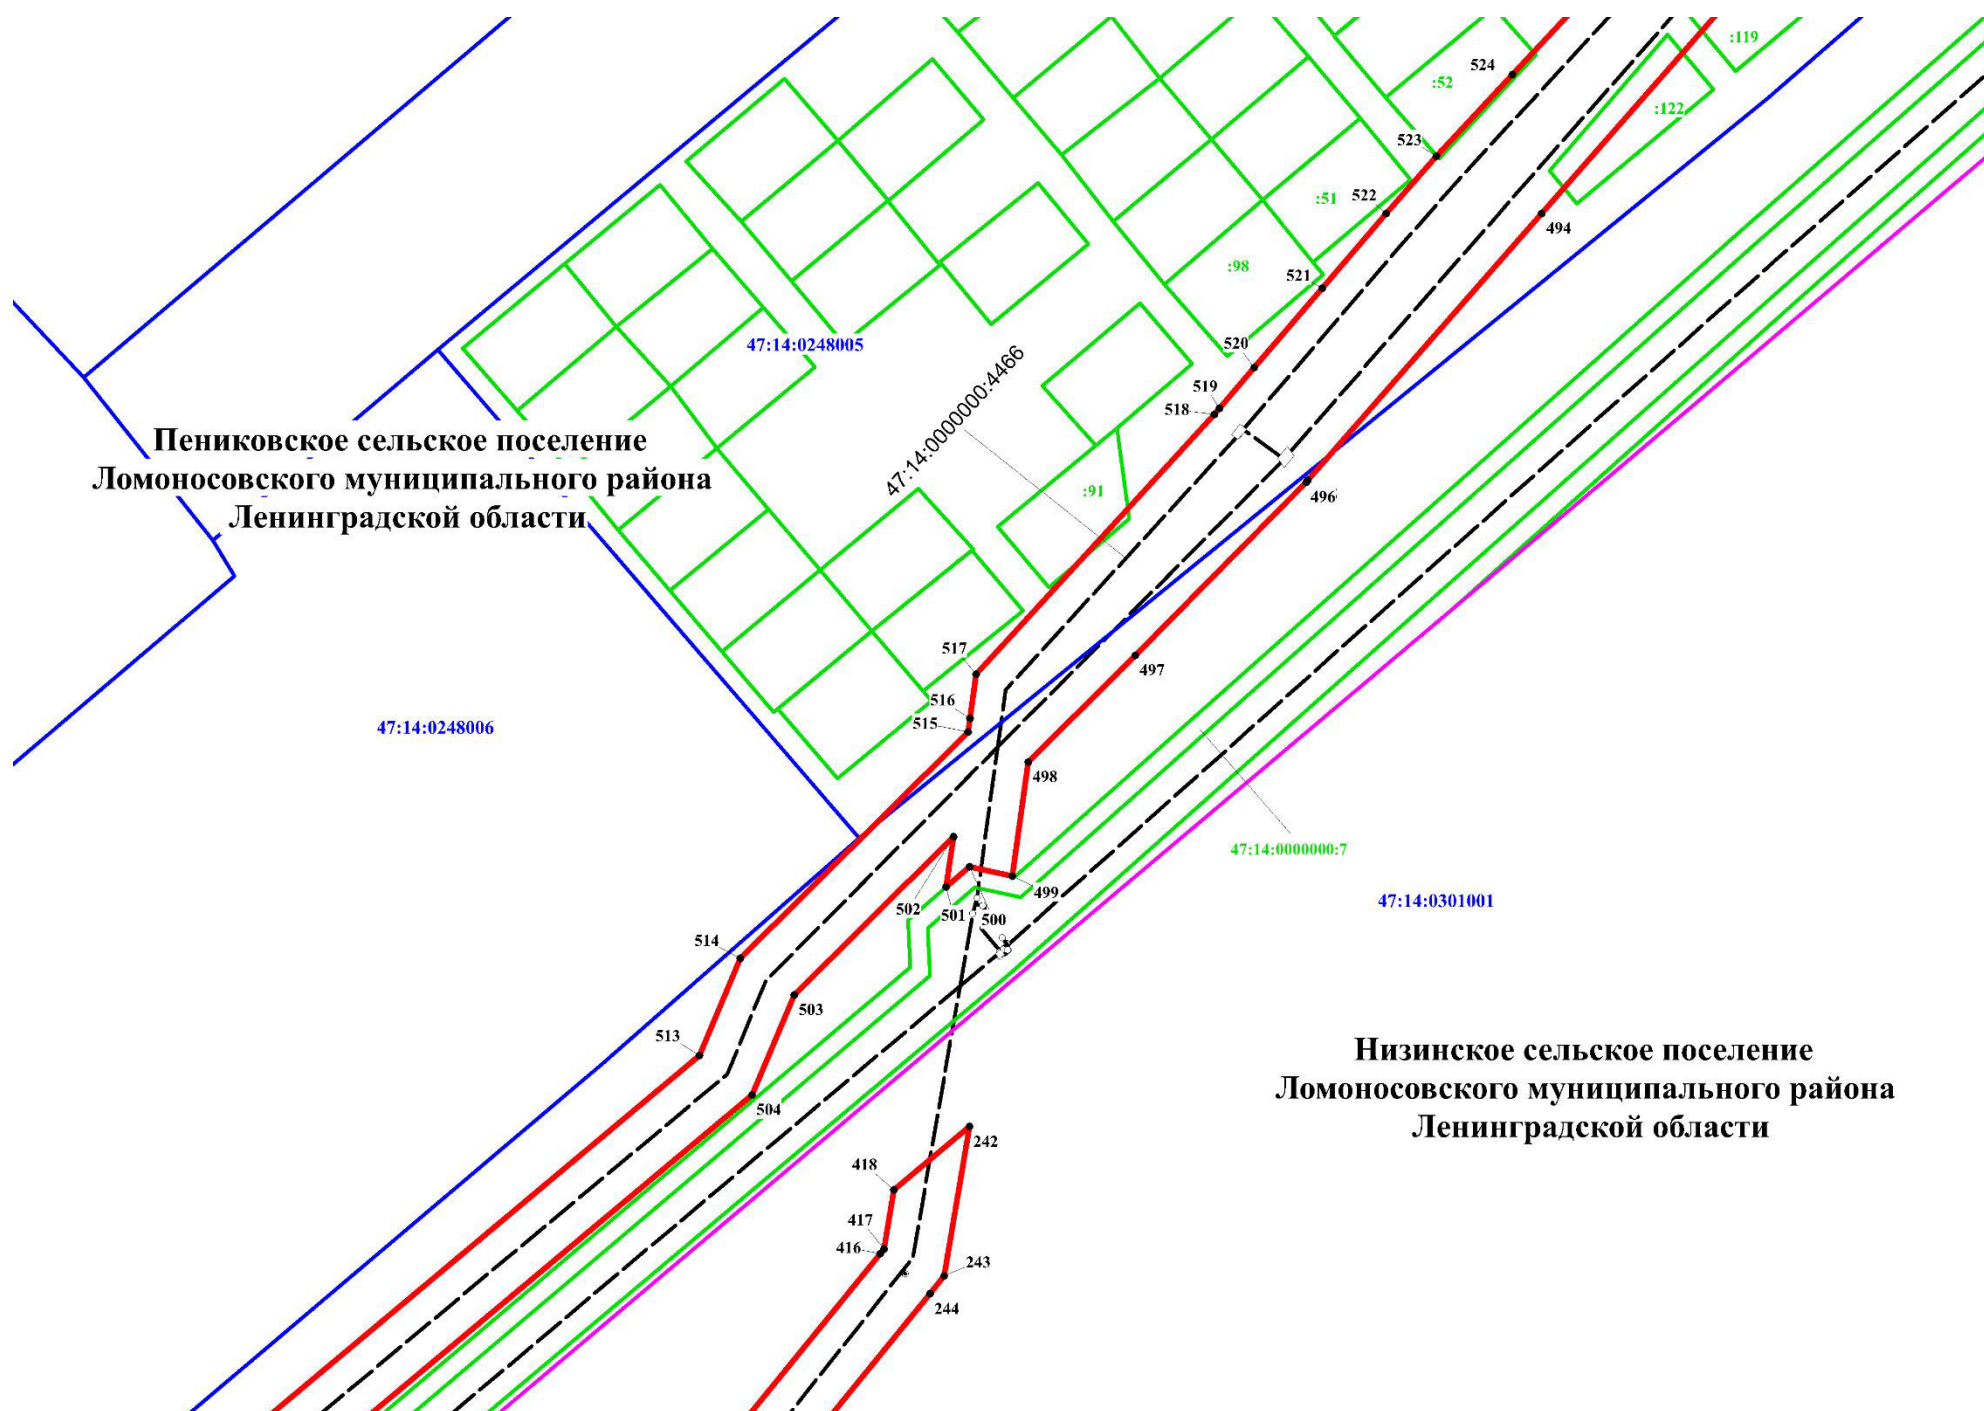Место для оттиска печати (при наличии) лица, составившего описание местоположения границ объекта



Масштаб 1:2085

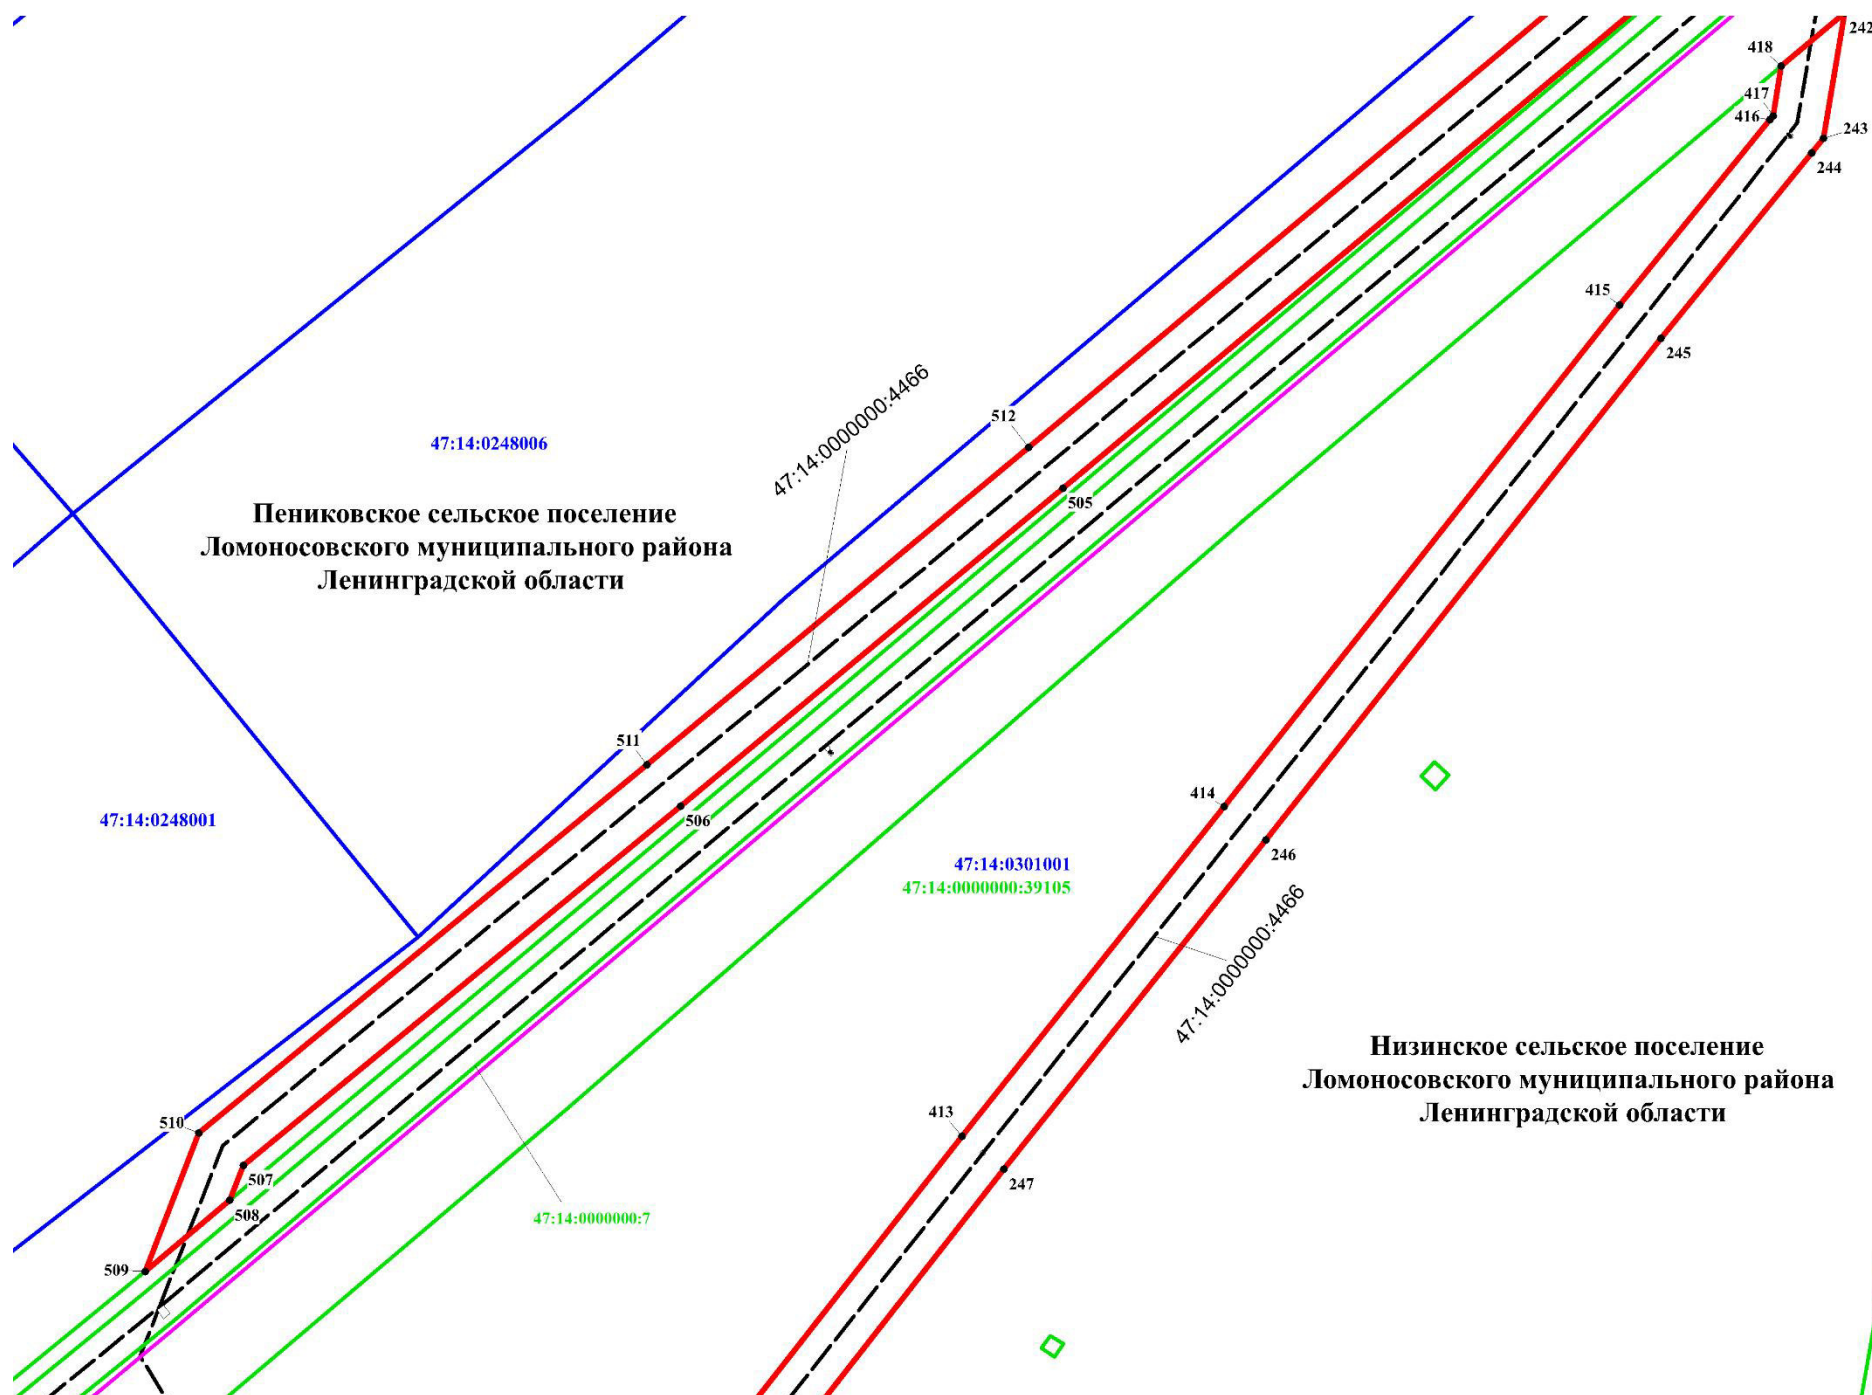
Используемые условные знаки и обозначения:

- 1 Характерная точка границы, сведения о которой позволяют однозначно определить ее положение на местности
- Границы публичного сервитута
- - - - - Граница водопроводной сети 47:14:0000000:4466 по сведениям ЕГРН
- Граница кадастрового квартала
- 47:14:0000000 Номер кадастрового квартала
- Границы земельных участков по сведениям ЕГРН
- Граница муниципального образования по сведениям ЕГРН

Подпись  Дата 09.09.2021



Место для оттиска печати (при наличии) лица, составившего описание местоположения границ объекта



Масштаб 1:2490

Используемые условные знаки и обозначения:


- 1 Характерная точка границы, сведения о которой позволяют однозначно определить ее положение на местности
- Границы публичного сервитута
- - - - - Граница водопроводной сети 47:14:0000000:4466 по сведениям ЕГРН
- Граница кадастрового квартала
- 47:14:0000000 Номер кадастрового квартала
- Границы земельных участков по сведениям ЕГРН
- :59 Кадастровый номер земельного участка по сведениям ЕГРН

Подпись _____



Дата 09.09.2021

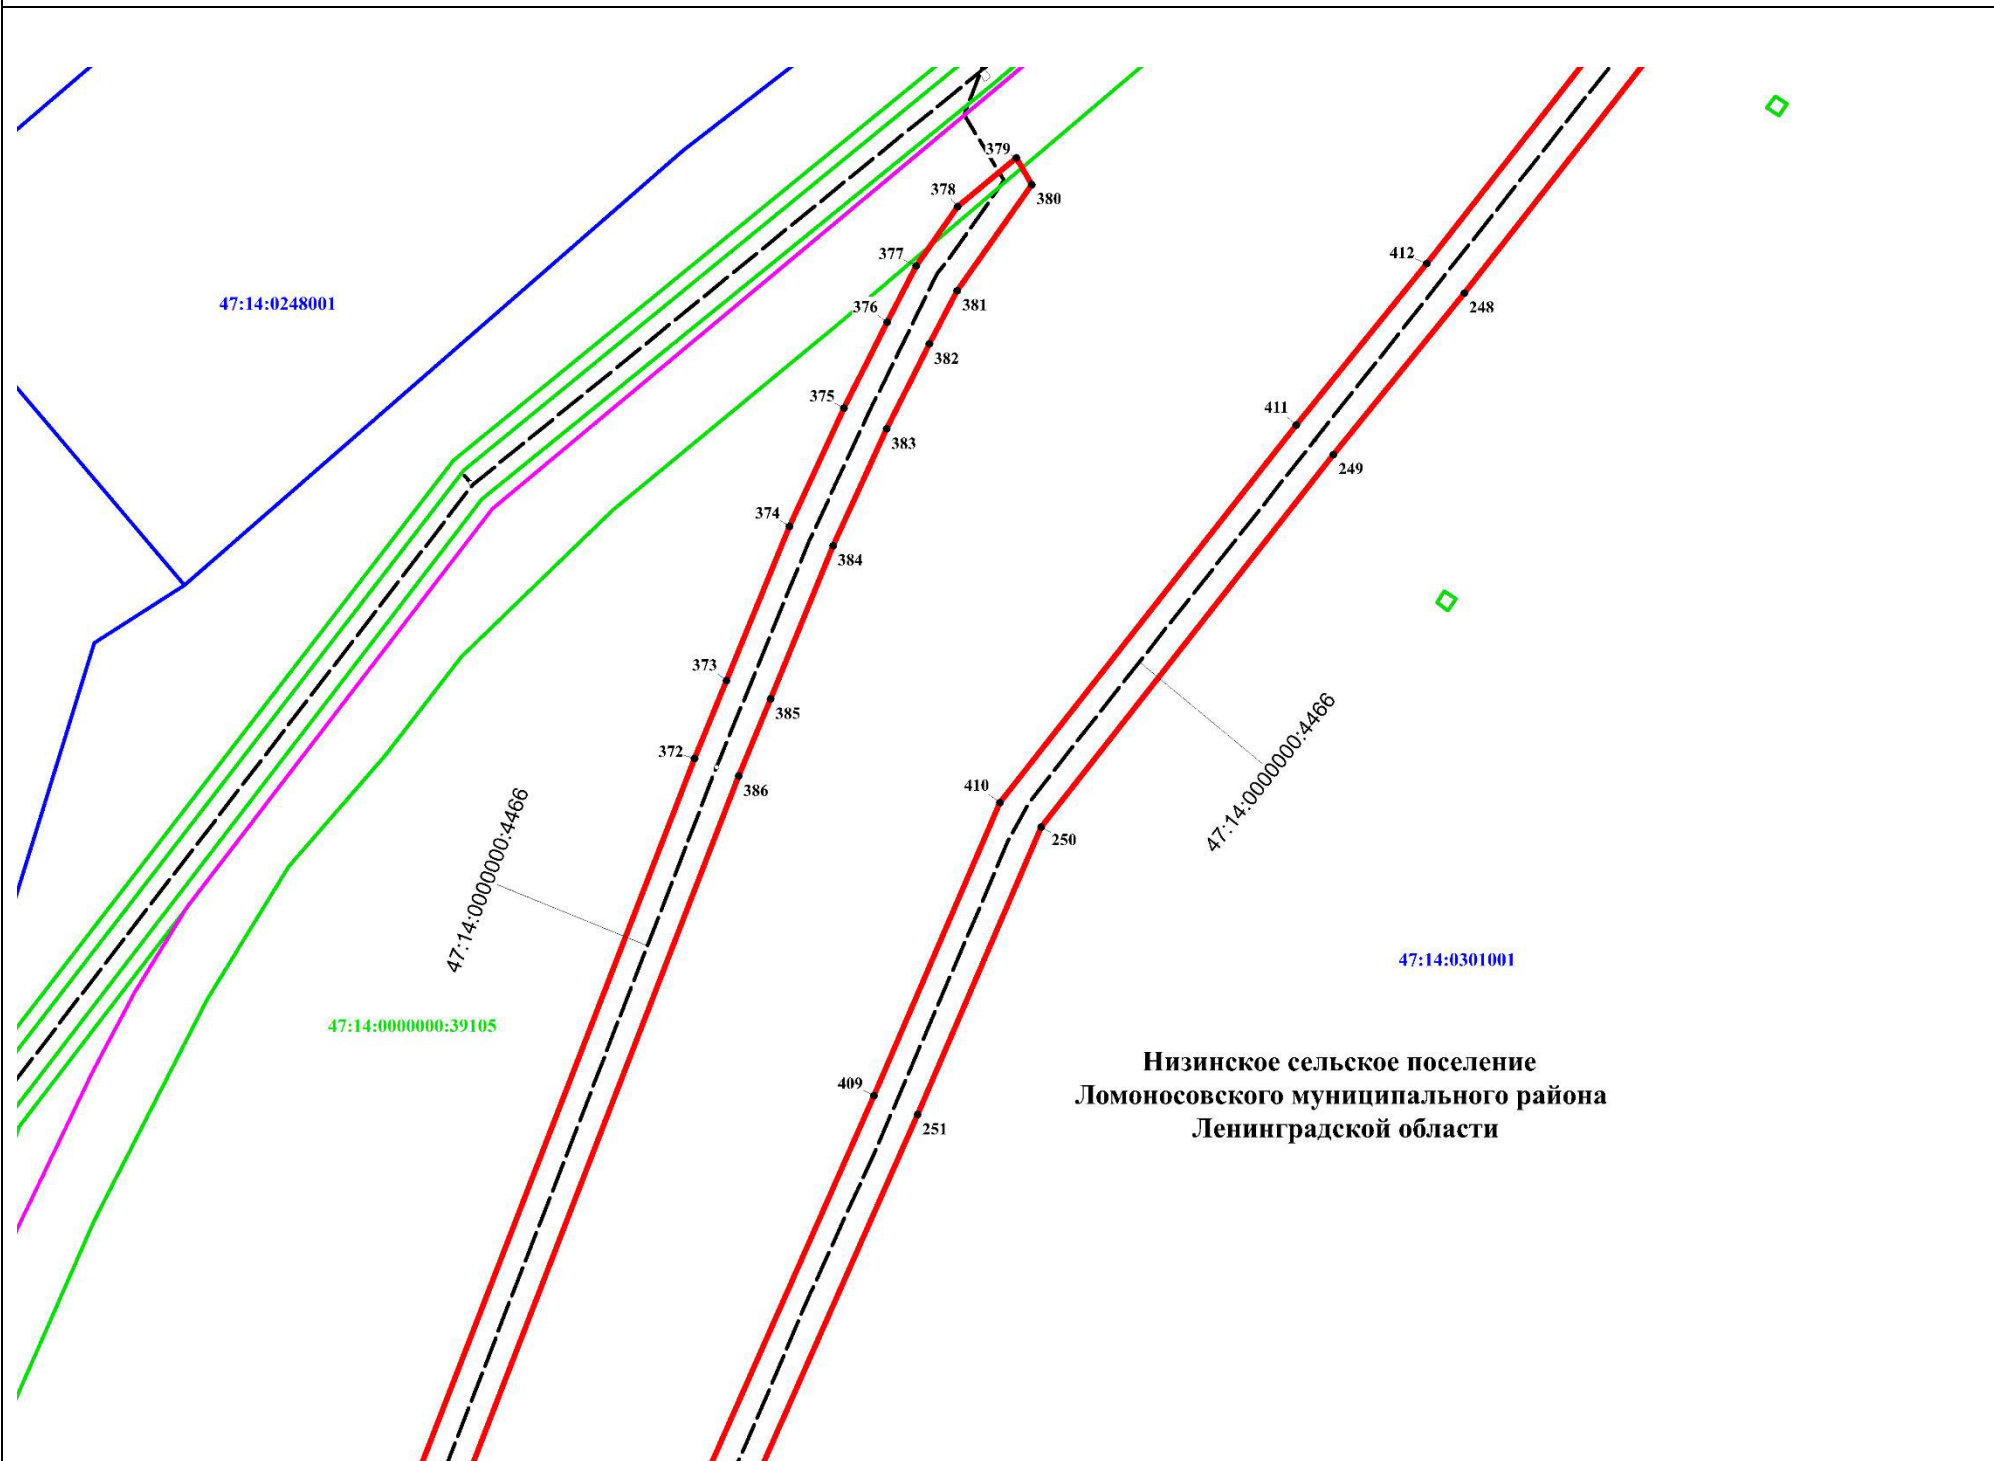Место для отпечатка печати (при наличии) лица, составившего описание местоположения границ объекта



Низинское сельское поселение
Ломоносовского муниципального района
Ленинградской области

Масштаб 1:2790

Используемые условные знаки и обозначения:


- 1 Характерная точка границы, сведения о которой позволяют однозначно определить ее положение на местности
- Границы публичного сервитута
- Граница муниципального образования по сведениям ЕГРН
- Граница водопроводной сети 47:14:0000000:4466 по сведениям ЕГРН
- Граница кадастрового квартала
- 47:14:0000000 Номер кадастрового квартала
- Границы земельных участков по сведениям ЕГРН
- :59 Кадастровый номер земельного участка по сведениям ЕГРН

Подпись 

Дата 09.09.2021



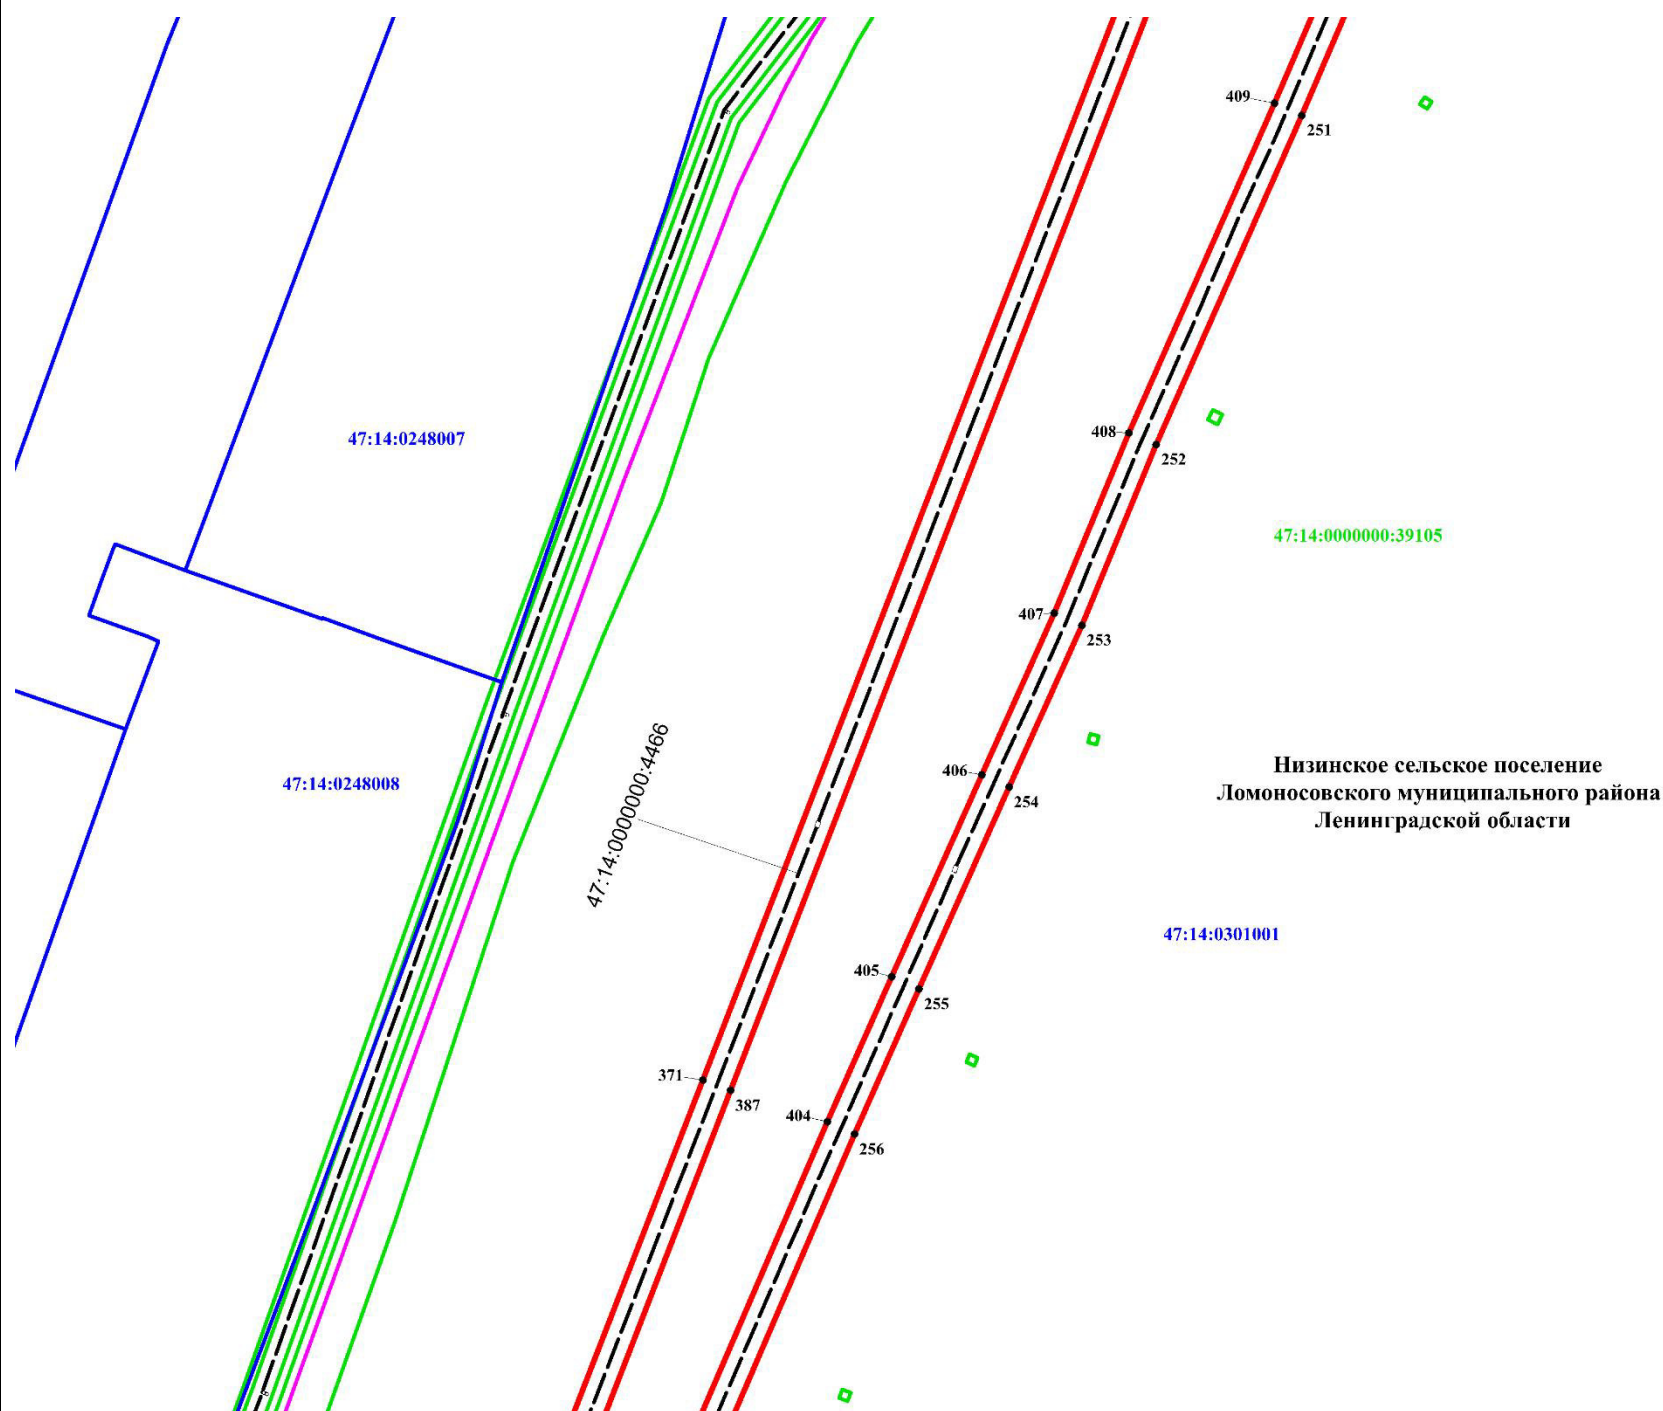Место для оттиска печати (при наличии) лица, составившего описание местоположения границ объекта



Масштаб 1:4460

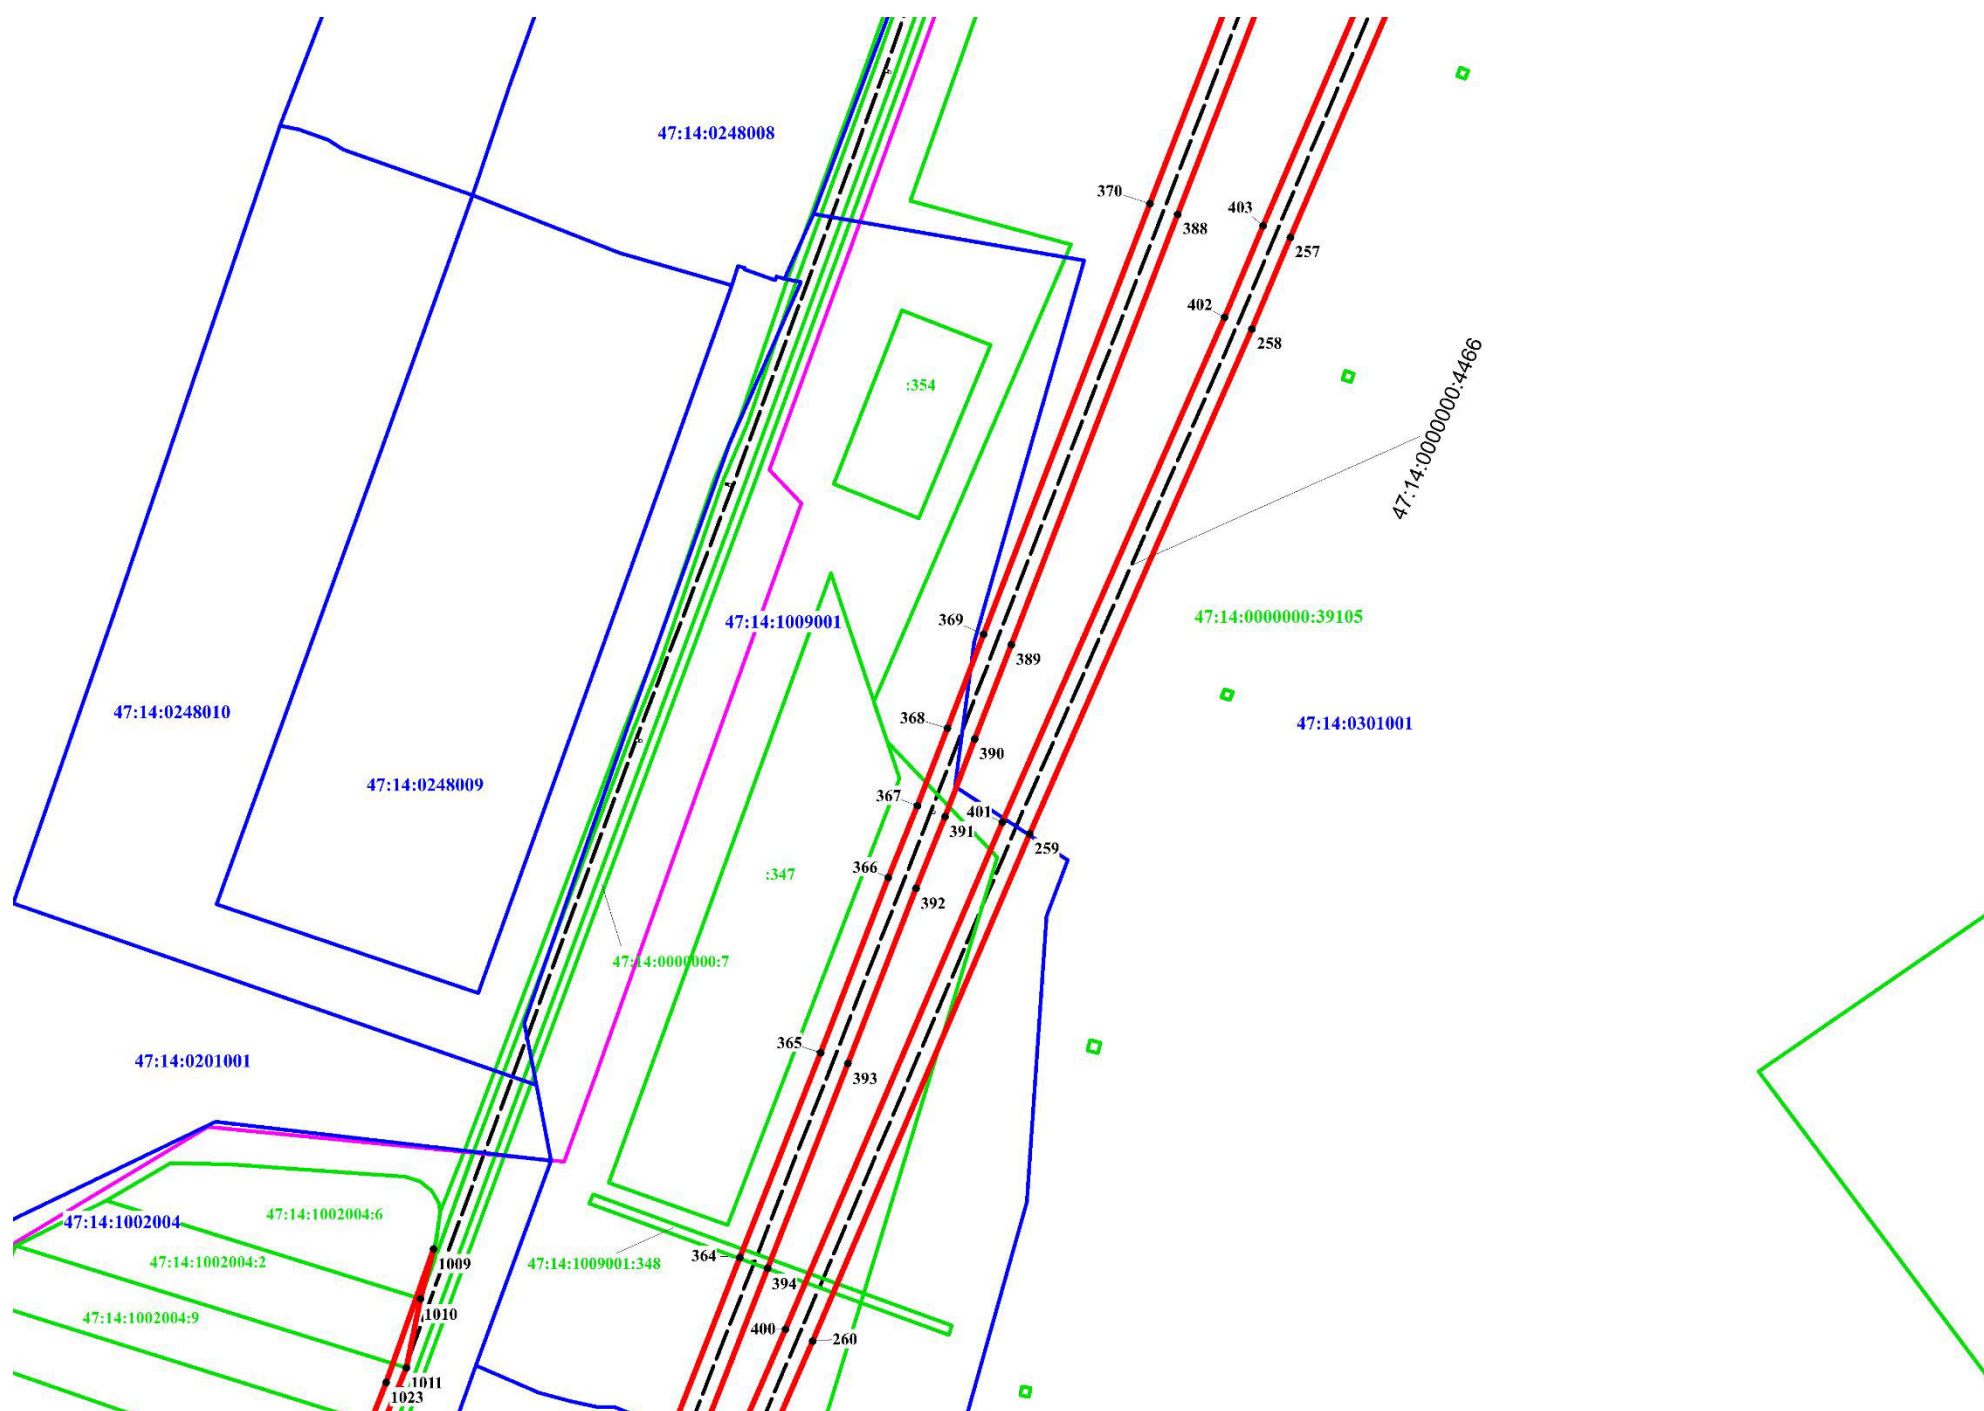
Используемые условные знаки и обозначения:

- 1 Характерная точка границы, сведения о которой позволяют однозначно определить ее положение на местности
- Границы публичного сервитута
- Граница муниципального образования по сведениям ЕГРН
- Граница водопроводной сети 47:14:0000000:4466 по сведениям ЕГРН
- Граница кадастрового квартала
- 47:14:0000000 Номер кадастрового квартала
- Границы земельных участков по сведениям ЕГРН
- :59 Кадастровый номер земельного участка по сведениям ЕГРН

Подпись  Дата 09.09.2021



Место для оттиска печати (при наличии) лица, составившего описание местоположения границ объекта



Масштаб 1:4500

Используемые условные знаки и обозначения:

- 1 Характерная точка границы, сведения о которой позволяют однозначно определить ее положение на местности
- Границы публичного сервитута
- Граница муниципального образования по сведениям ЕГРН
- - - - - Граница водопроводной сети 47:14:0000000:4466 по сведениям ЕГРН
- Граница кадастрового квартала
- 47:14:0000000** Номер кадастрового квартала
- Границы земельных участков по сведениям ЕГРН

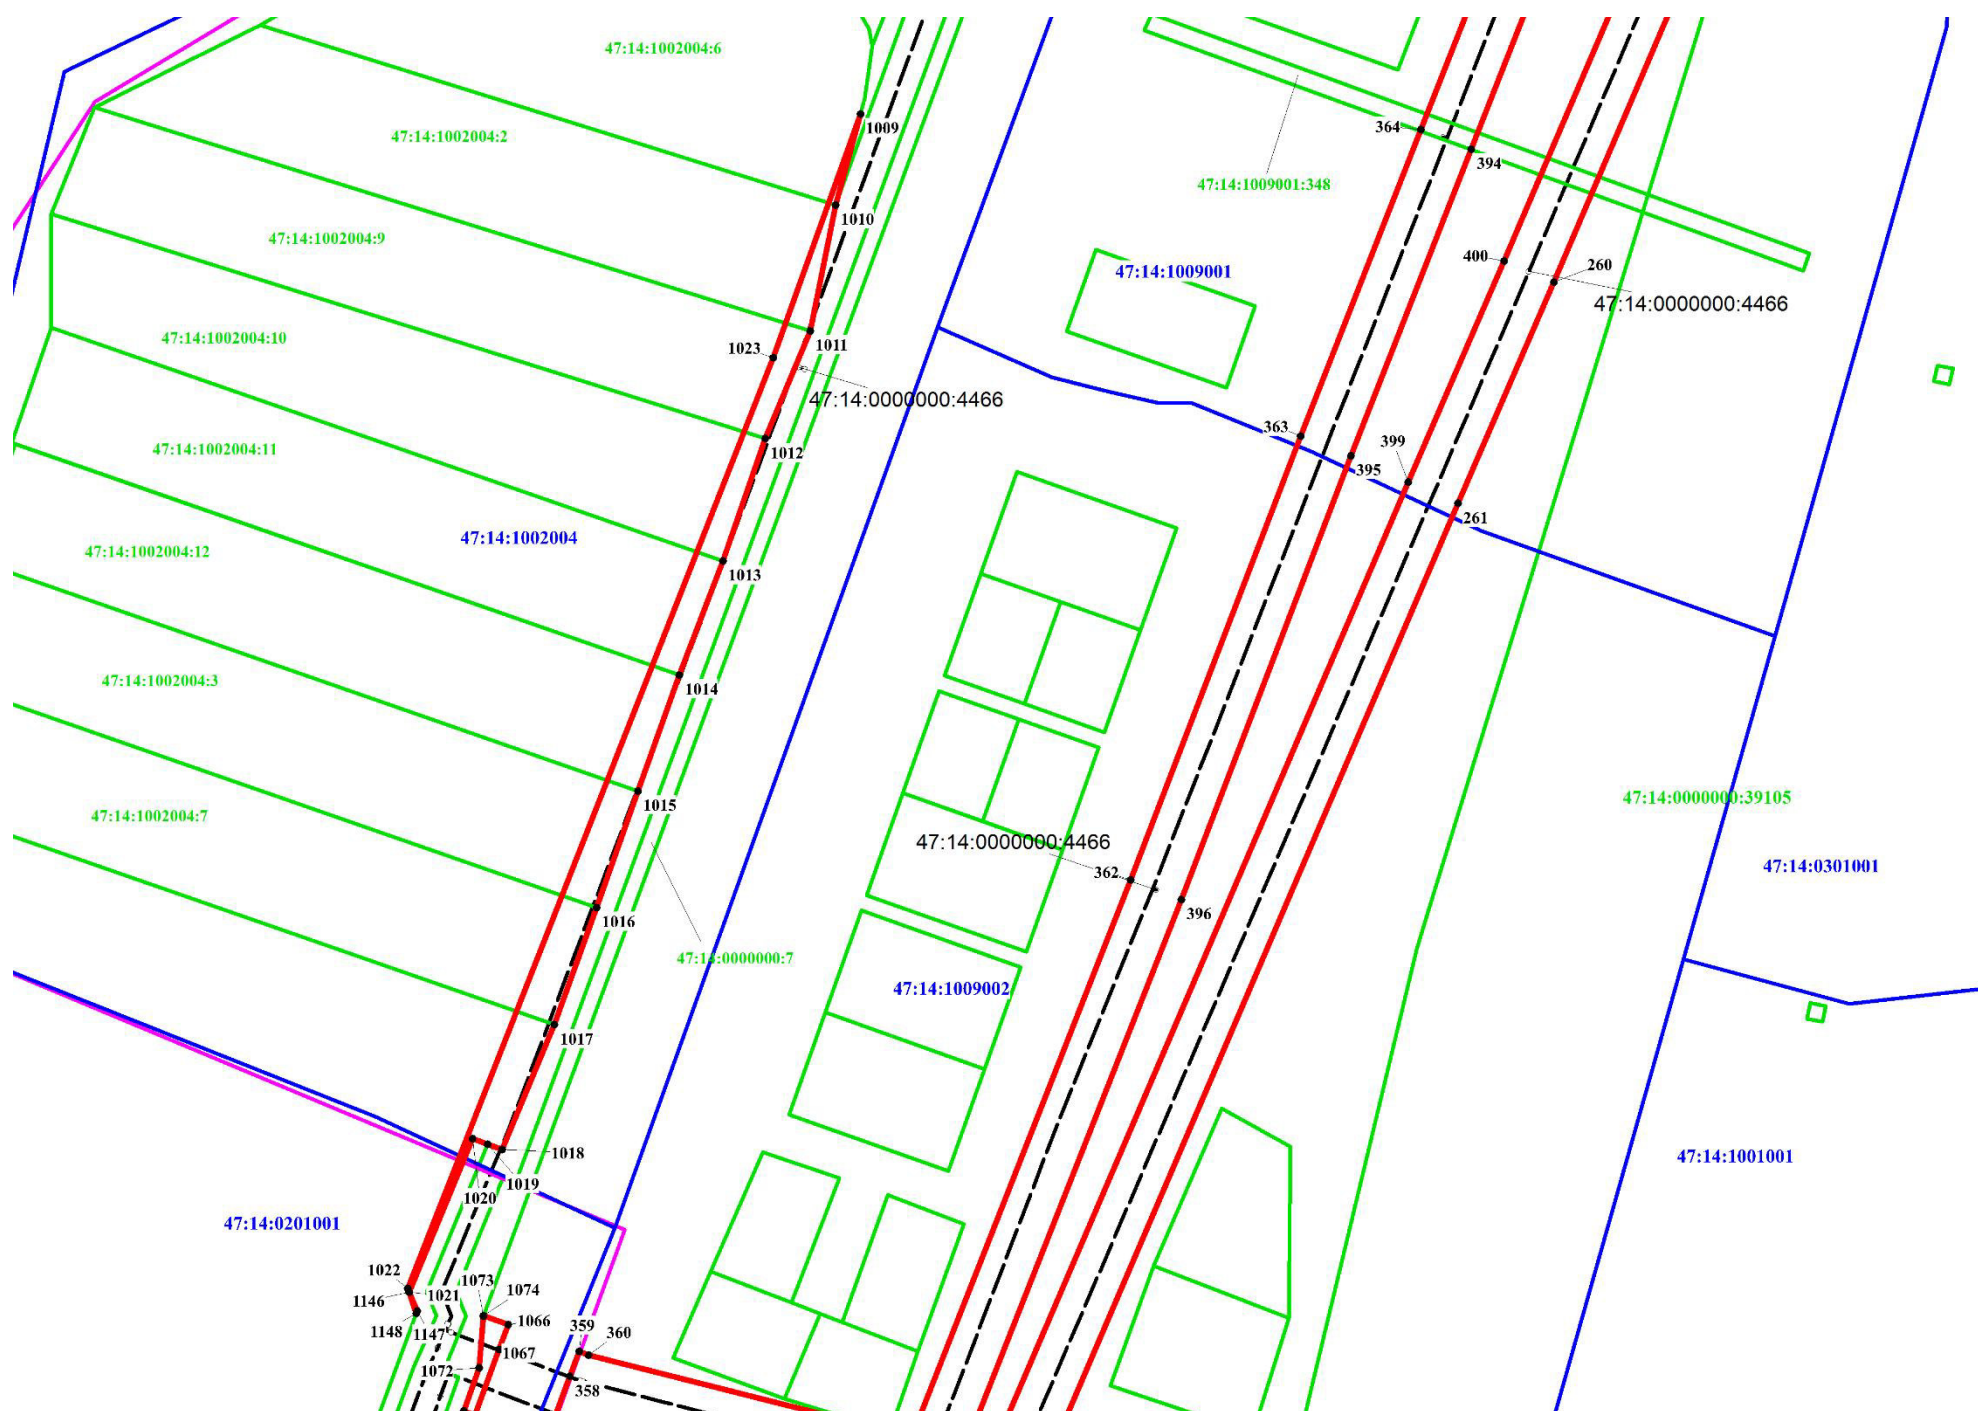
Подпись

Людмила Александровна Рубцова
 Рубцова Людмила Александровна
 КВАЛИФИКАЦИОННЫЙ АТТЕСТАТ
 серия ВО 0079 № 324079

Дата

09.09.2021

Место для оттиска печати (при наличии) лица, составившего описание местоположения границ объекта



Масштаб 1:2460

Используемые условные знаки и обозначения:


- 1 Характерная точка границы, сведения о которой позволяют однозначно определить ее положение на местности
- Границы публичного сервитута
- Граница муниципального образования по сведениям ЕГРН
- - - - - Граница водопроводной сети 47:14:0000000:4466 по сведениям ЕГРН
- Граница кадастрового квартала
- 47:14:0000000 Номер кадастрового квартала
- Границы земельных участков по сведениям ЕГРН
- :59 Кадастровый номер земельного участка по сведениям ЕГРН

Подпись _____



Дата 09.09.2024

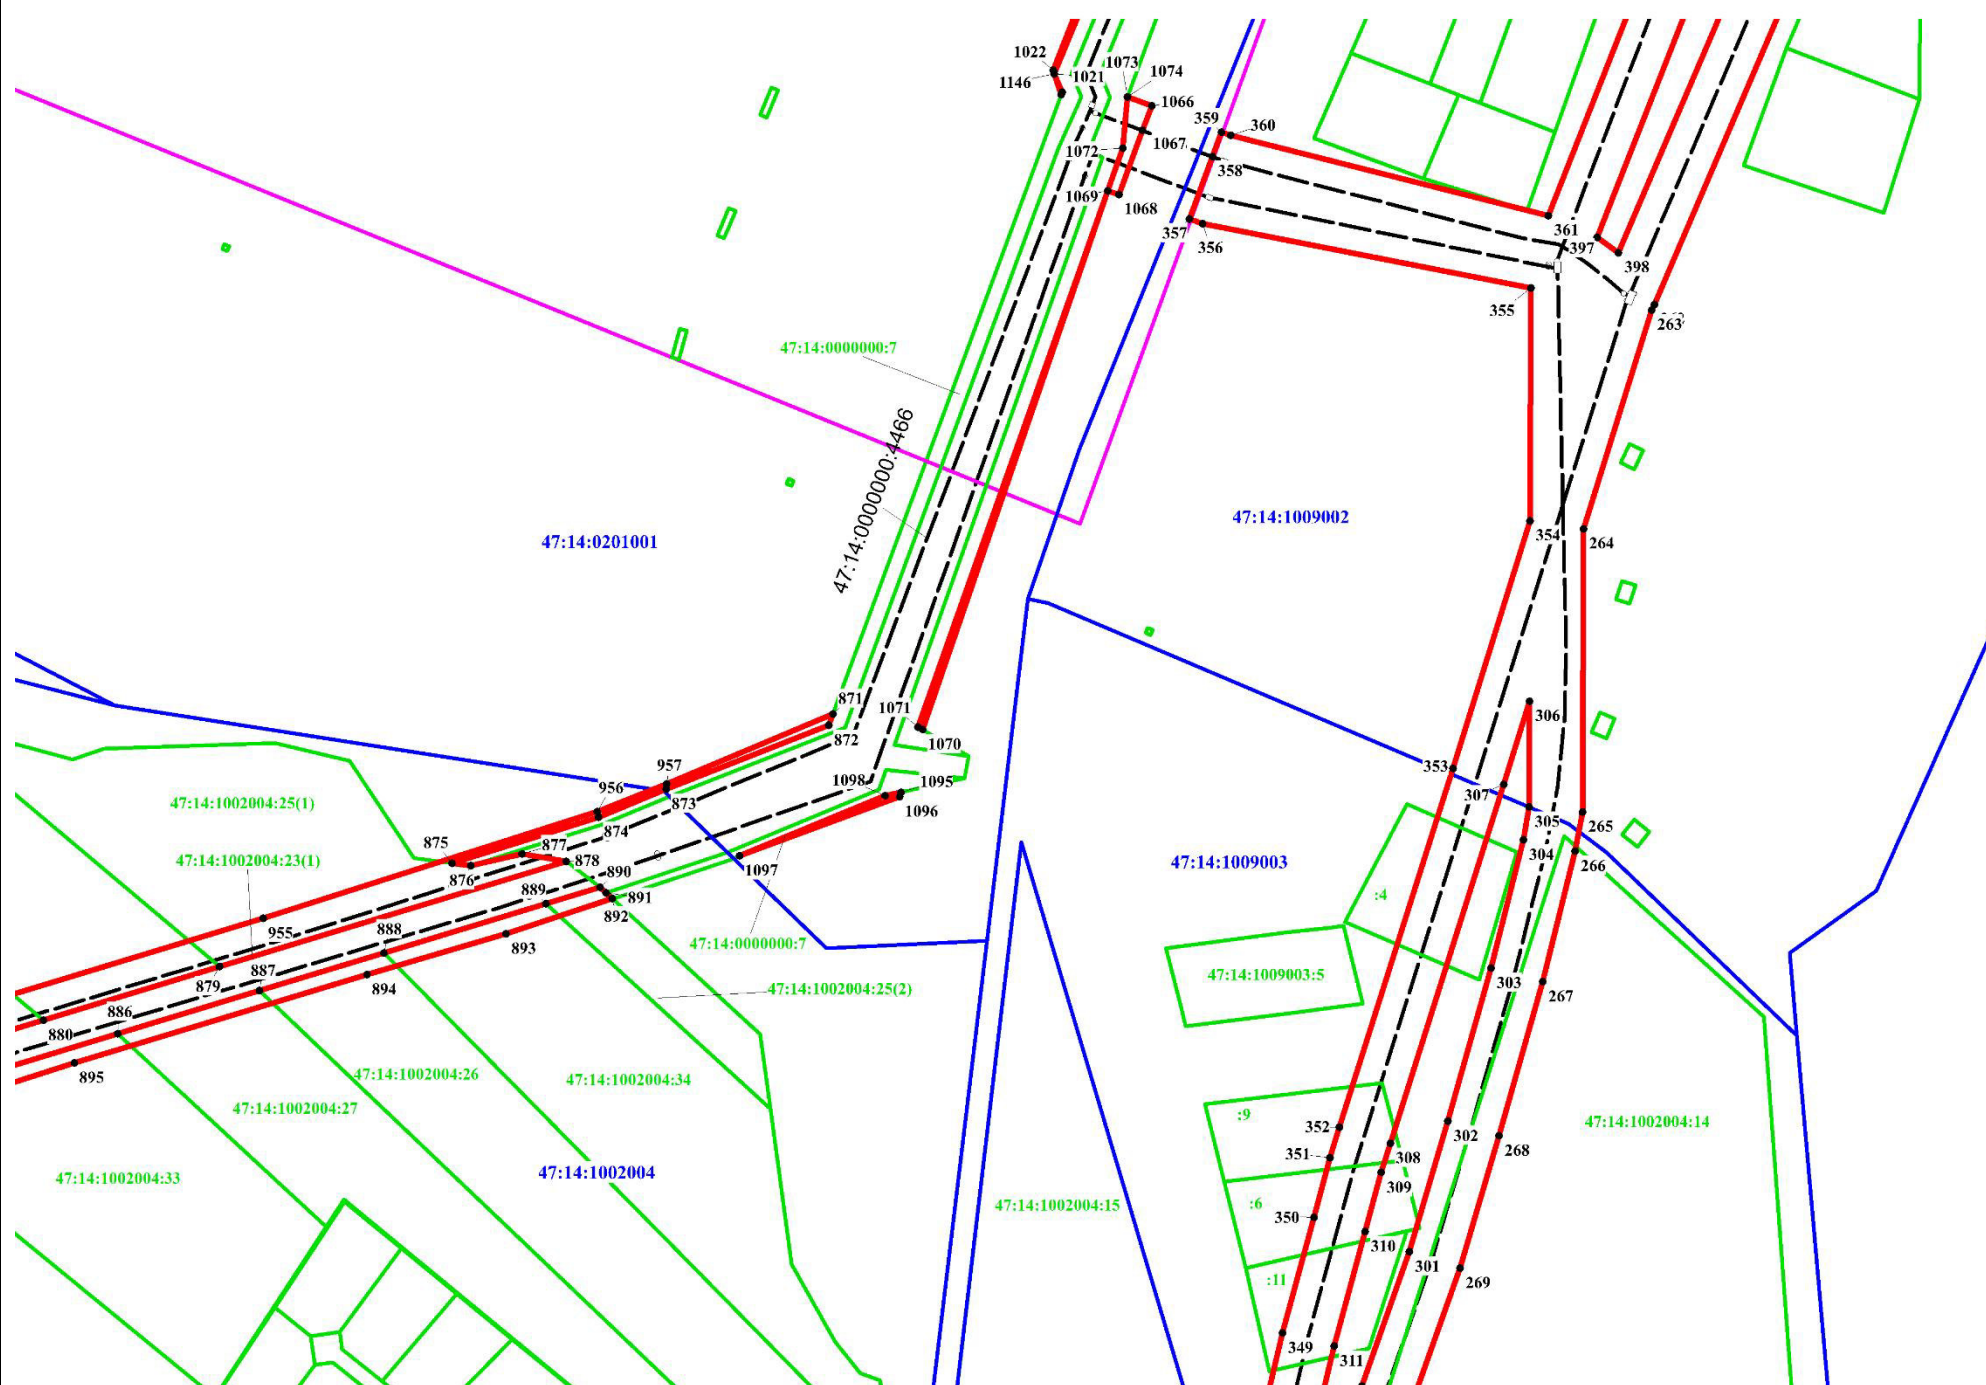Место для отрисовки печати (при наличии) лица, составившего описание местоположения границ объекта



Масштаб 1:2500

Используемые условные знаки и обозначения:

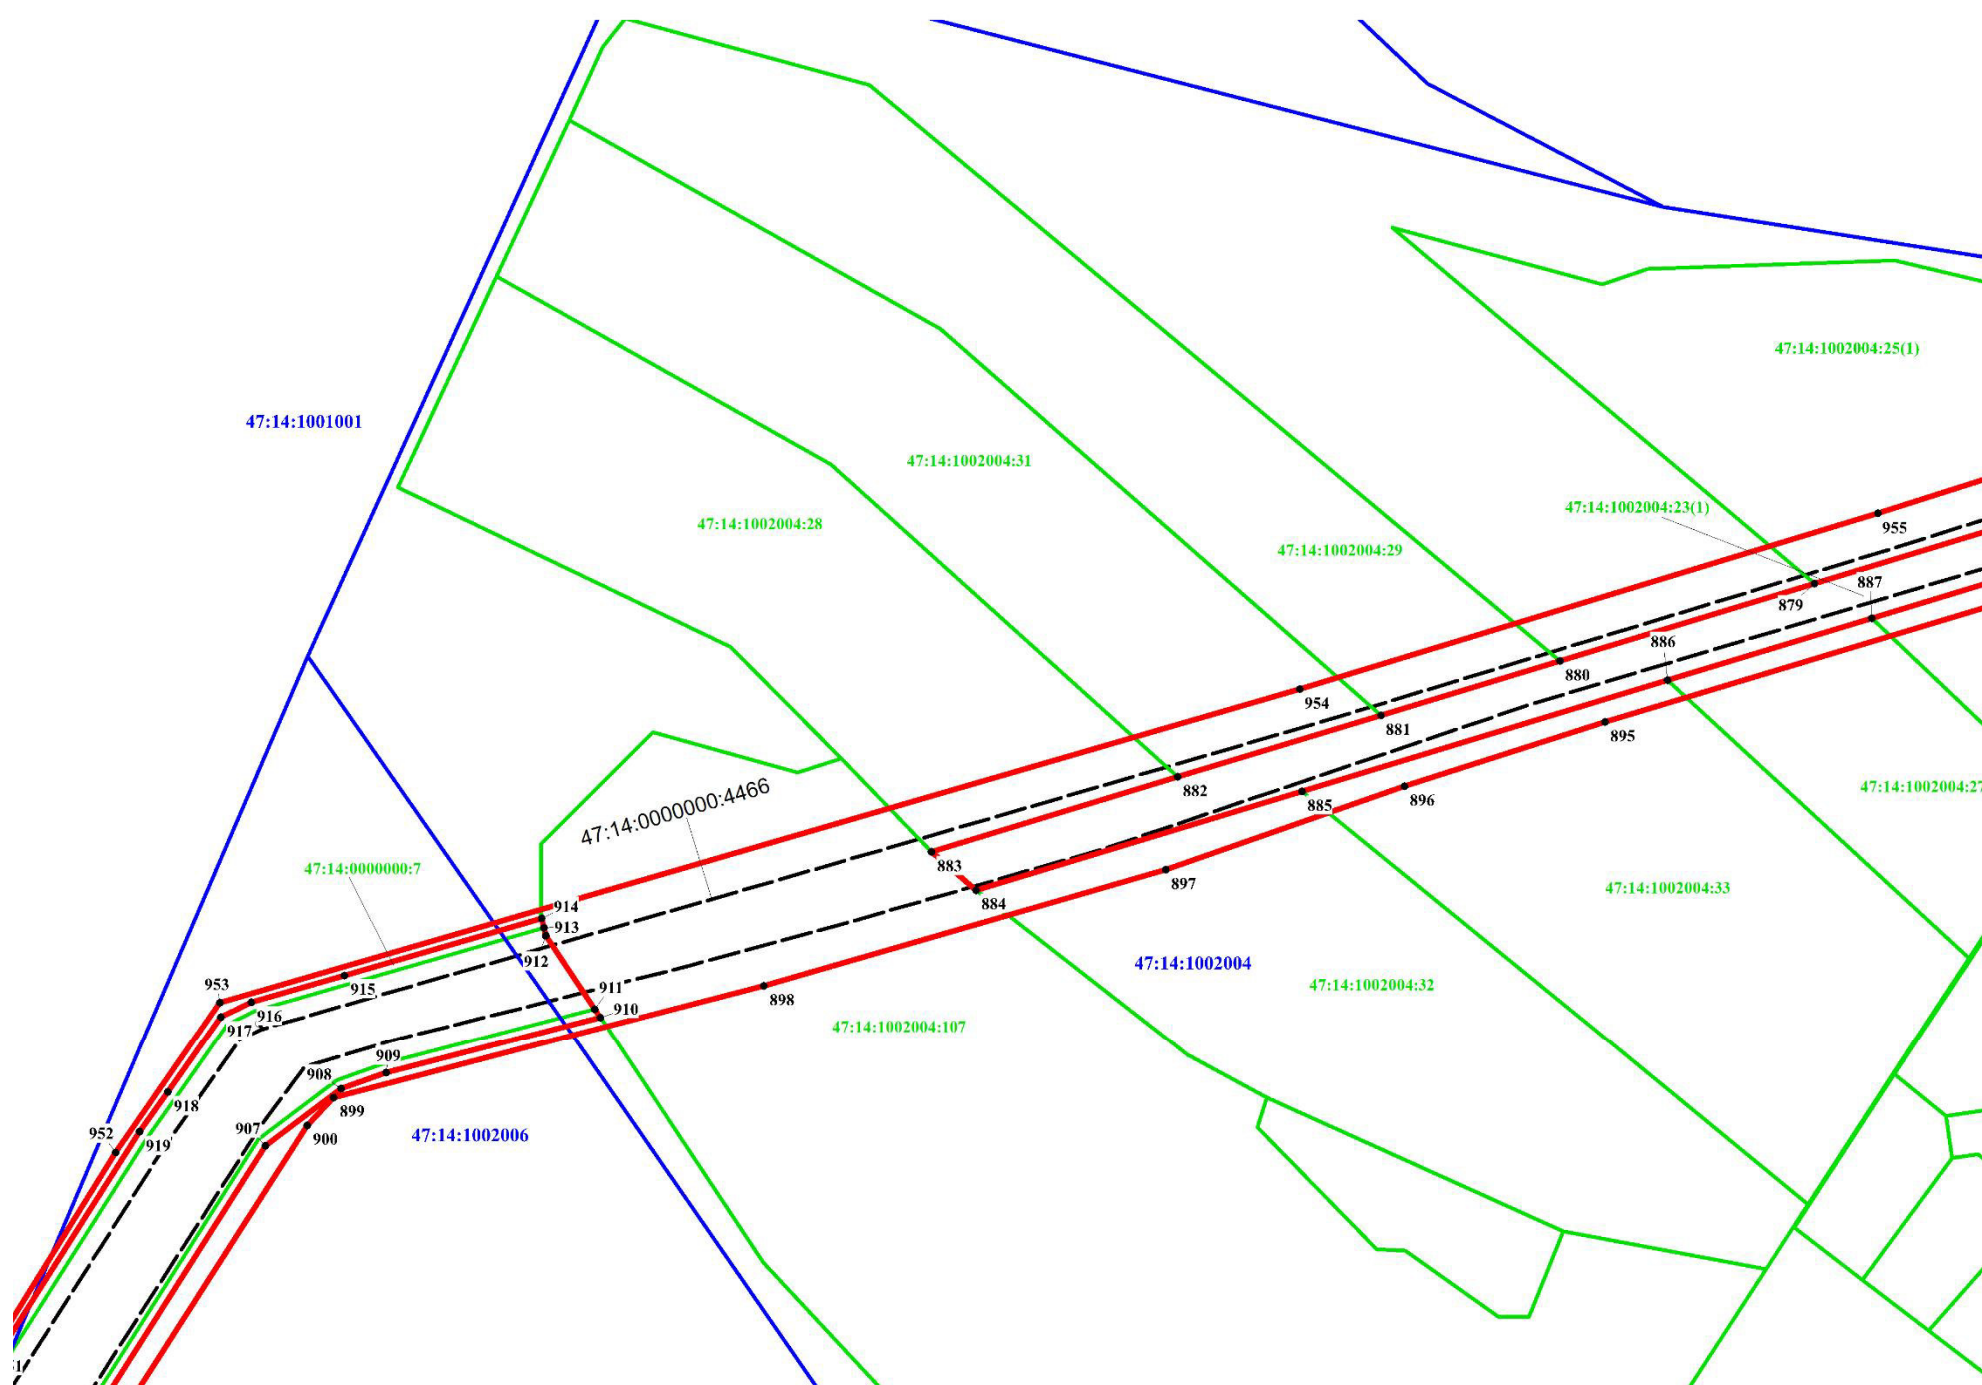
- 1 Характерная точка границы, сведения о которой позволяют однозначно определить ее положение на местности
- Границы публичного сервитута
- Граница муниципального образования по сведениям ЕГРН
- Граница водопроводной сети 47:14:0000000:4466 по сведениям ЕГРН
- Граница кадастрового квартала
- 47:14:0000000** Номер кадастрового квартала
- Границы земельных участков по сведениям ЕГРН
- :59** Кадастровый номер земельного участка по сведениям ЕГРН

Подпись _____



Дата *09.09.2021*

Место для отрисовки печати (при наличии) лица, составившего описание местоположения границ объекта



Масштаб 1:1730

Используемые условные знаки и обозначения:

- 1 Характерная точка границы, сведения о которой позволяют однозначно определить ее положение на местности
- Границы публичного сервитута
- - - - - Граница водопроводной сети 47:14:0000000:4466 по сведениям ЕГРН
- Граница кадастрового квартала
- 47:14:0000000 Номер кадастрового квартала
- Границы земельных участков по сведениям ЕГРН
- :59 Кадастровый номер земельного участка по сведениям ЕГРН

Подпись  Дата 09.09.2021



Место для оттиска печати (при наличии) лица, составившего описание местоположения границ объекта



Масштаб 1:1950

Используемые условные знаки и обозначения:

- 1 Характерная точка границы, сведения о которой позволяют однозначно определить ее положение на местности
- Границы публичного сервитута
- Граница муниципального образования по сведениям ЕГРН
- - - - - Граница водопроводной сети 47:14:0000000:4466 по сведениям ЕГРН
- Граница кадастрового квартала
- 47:14:0000000 Номер кадастрового квартала
- Границы земельных участков по сведениям ЕГРН
- :59 Кадастровый номер земельного участка по сведениям ЕГРН

Подпись

Людмила Александровна Рубцова
 Рубцова Людмила Александровна
 кадастровый инженер
 квалификационный аттестат
 серия ВО 0079 № 0110-19
 8004, Стригинская, д. 117
 071-565-073
 071-565-073
 071-565-073

Дата 09.09.2021

Место для оттиска печати (при наличии) лица, составившего описание местоположения границ объекта



Масштаб 1:2500

Используемые условные знаки и обозначения:


- 1 Характерная точка границы, сведения о которой позволяют однозначно определить ее положение на местности
- Границы публичного сервитута
- Граница водопроводной сети 47:14:0000000:4466 по сведениям ЕГРН
- Граница кадастрового квартала
- 47:14:0000000 Номер кадастрового квартала
- Границы земельных участков по сведениям ЕГРН
- :59 Кадастровый номер земельного участка по сведениям ЕГРН

Подпись _____

Дата 09.09.2021



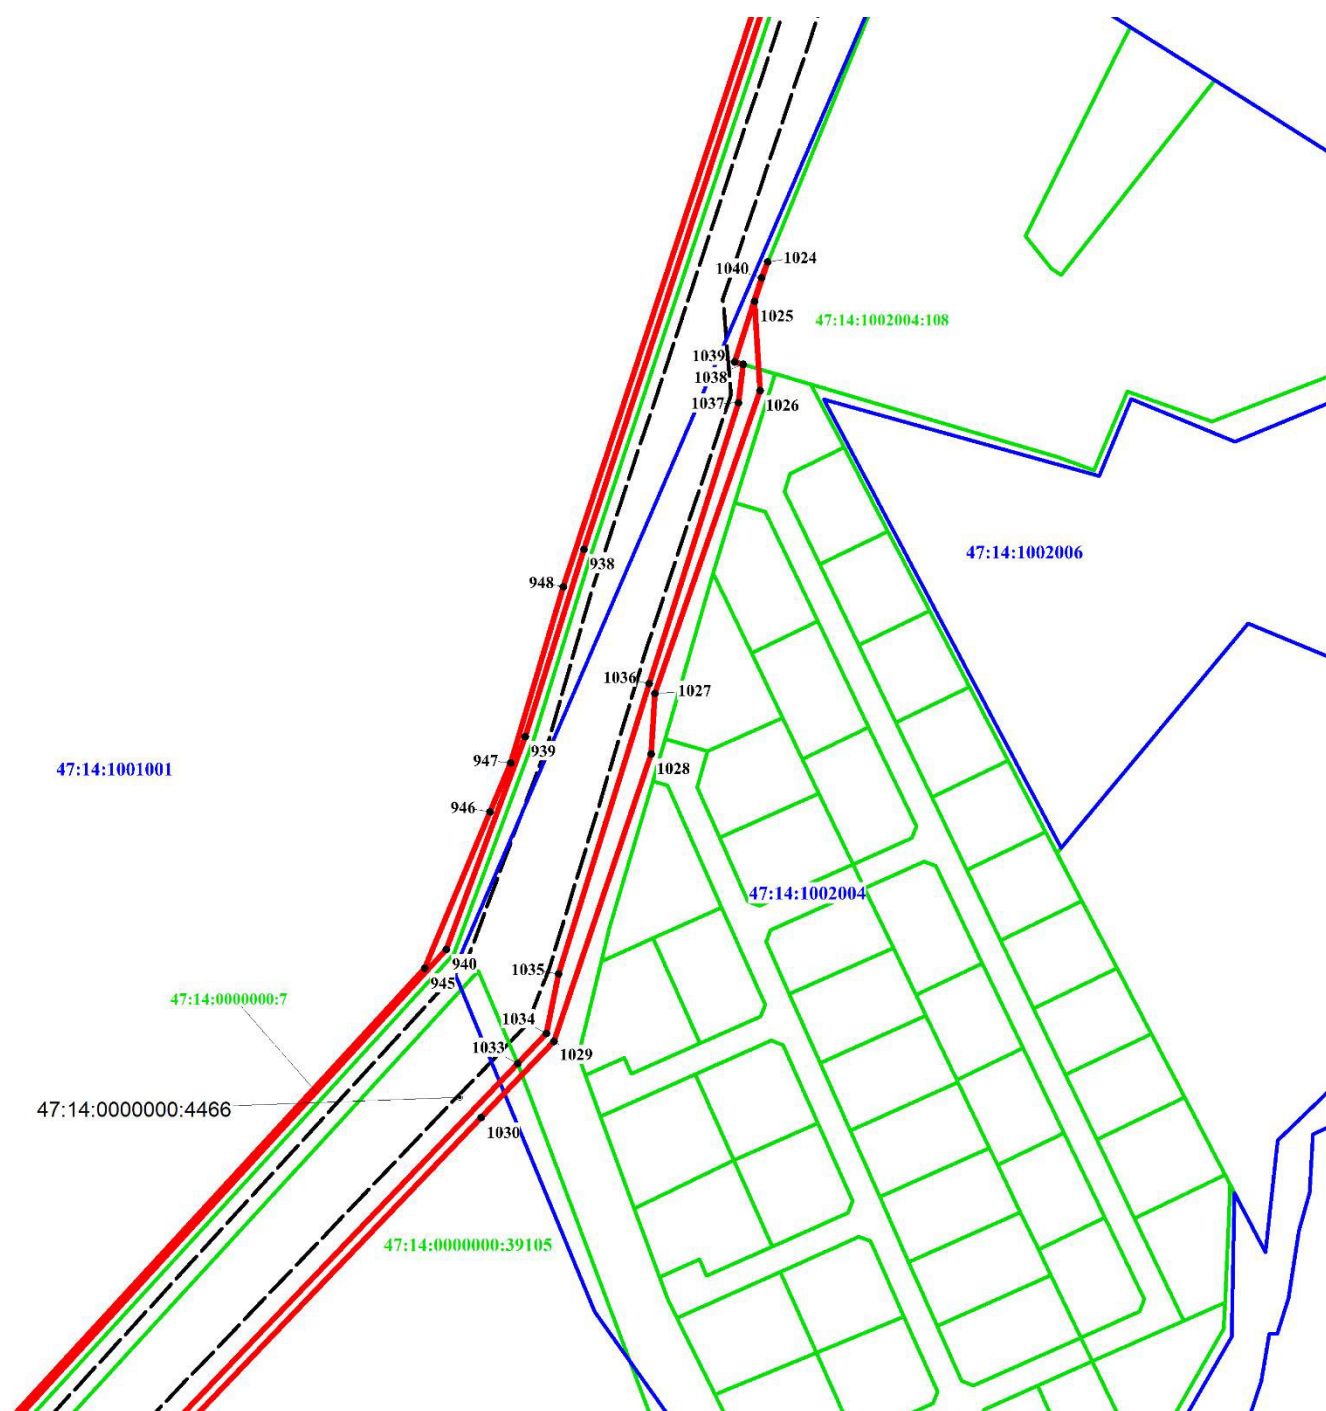Место для оттиска печати (при наличии) лица, составившего описание местоположения границ объекта



Масштаб 1:2260

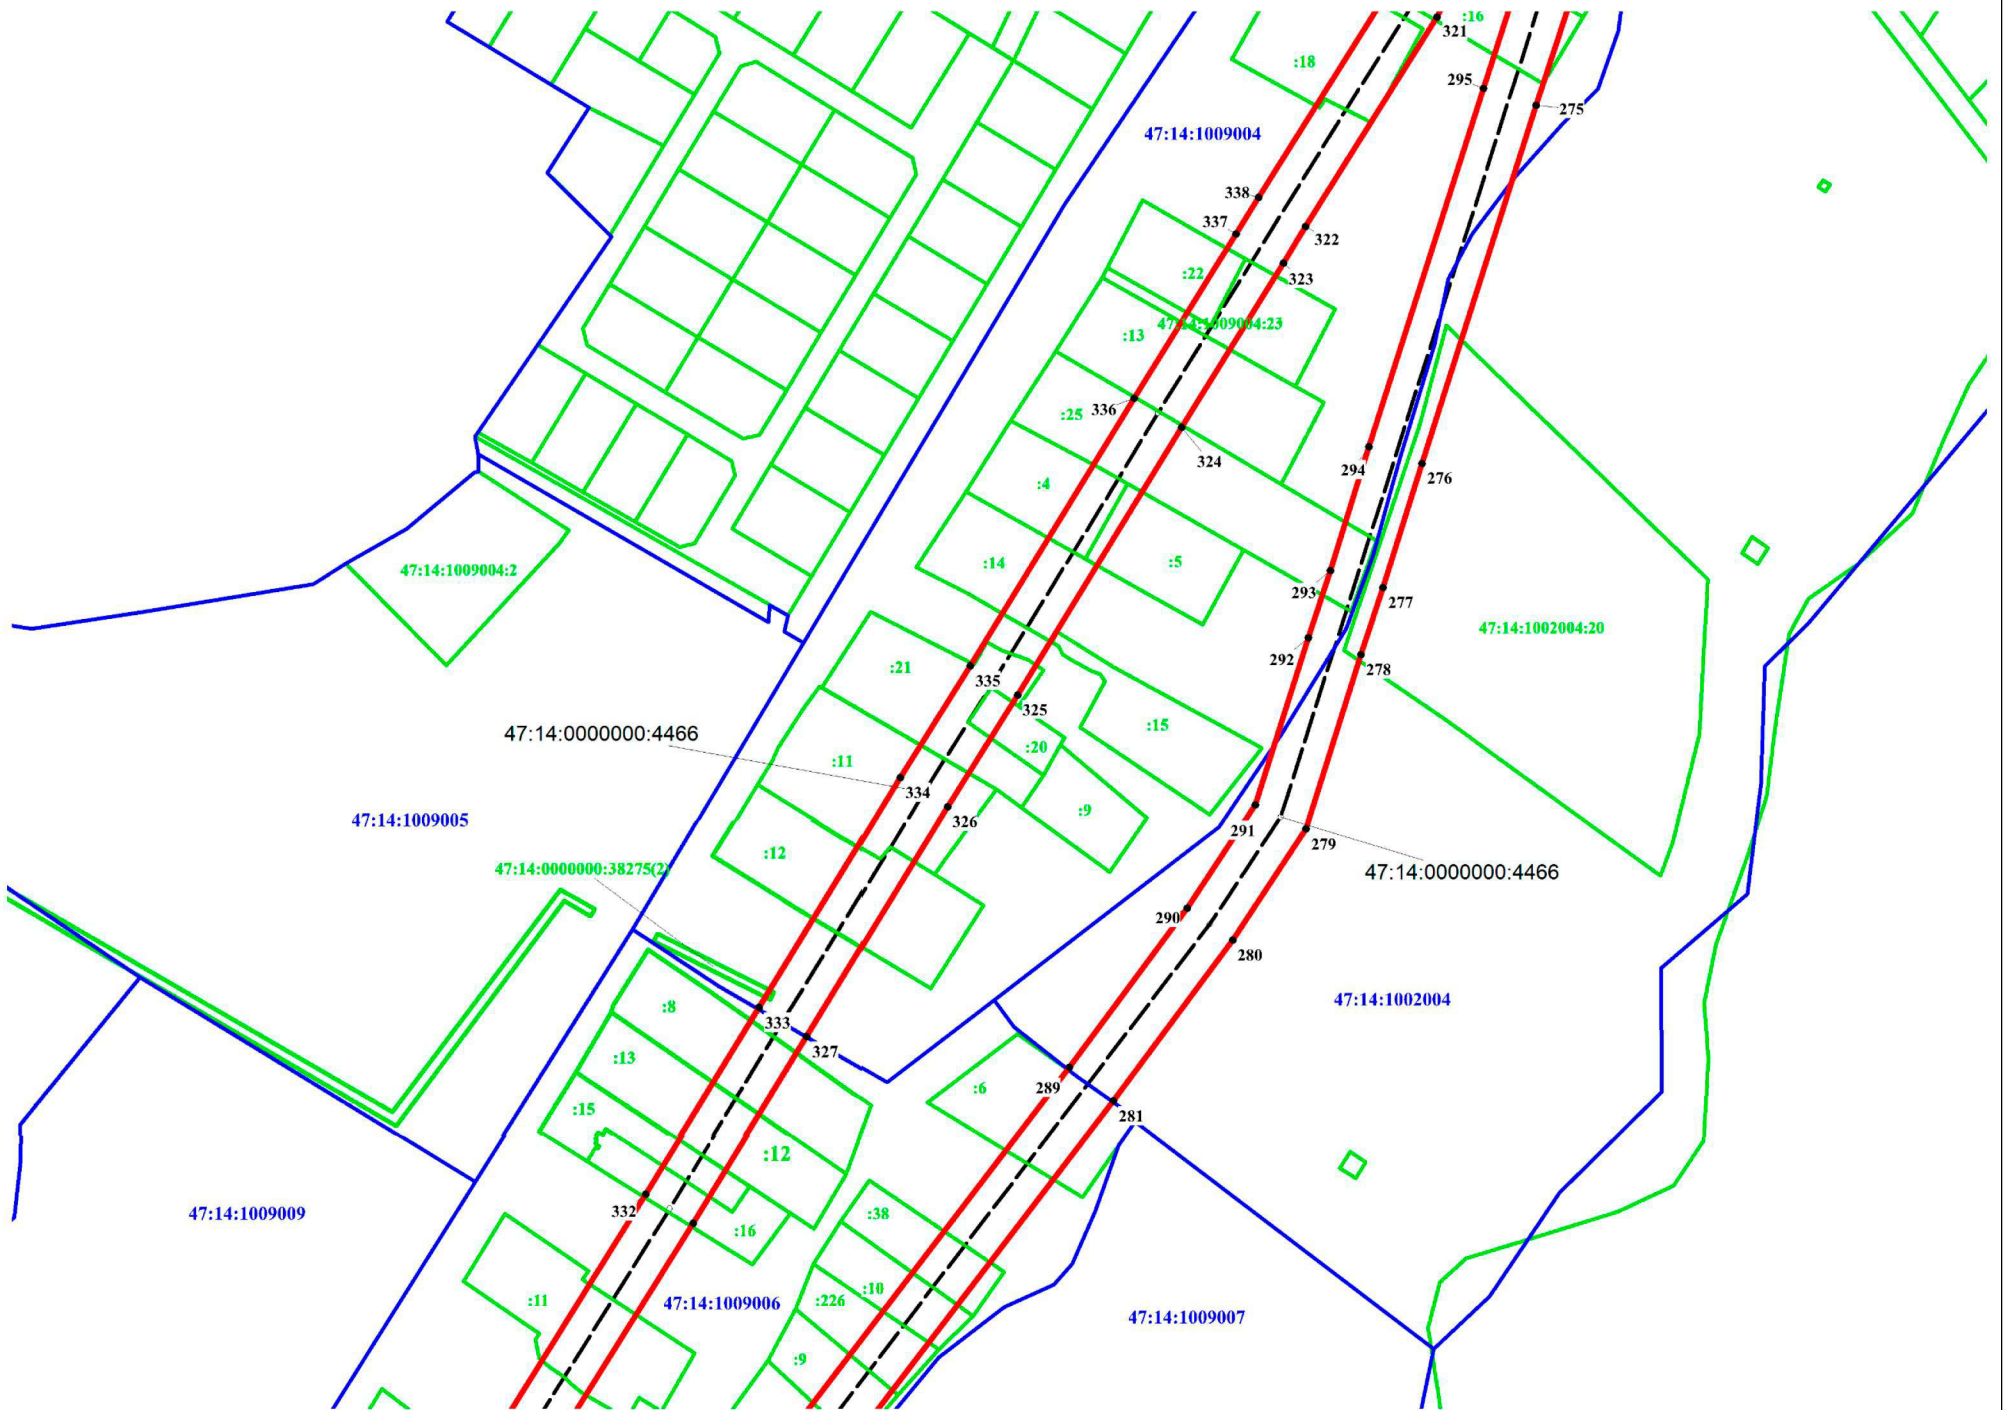
Используемые условные знаки и обозначения:

- 1 Характерная точка границы, сведения о которой позволяют однозначно определить ее положение на местности
- Границы публичного сервитута
- - - - - Граница водопроводной сети 47:14:0000000:4466 по сведениям ЕГРН
- Граница кадастрового квартала
- 47:14:0000000 Номер кадастрового квартала
- Границы земельных участков по сведениям ЕГРН
- :59 Кадастровый номер земельного участка по сведениям ЕГРН

Подпись  Дата 09.09.2021



Место для отрисовки печати (при наличии) лица, составившего описание местоположения границ объекта



Масштаб 1:2460

Используемые условные знаки и обозначения:

- 1 Характерная точка границы, сведения о которой позволяют однозначно определить ее положение на местности
- Границы публичного сервитута
- - - - - Граница водопроводной сети 47:14:0000000:4466 по сведениям ЕГРН
- Граница кадастрового квартала
- 47:14:0000000 Номер кадастрового квартала
- Границы земельных участков по сведениям ЕГРН
- :59 Кадастровый номер земельного участка по сведениям ЕГРН


Подпись

[Handwritten signature]



Дата 09.09.2021

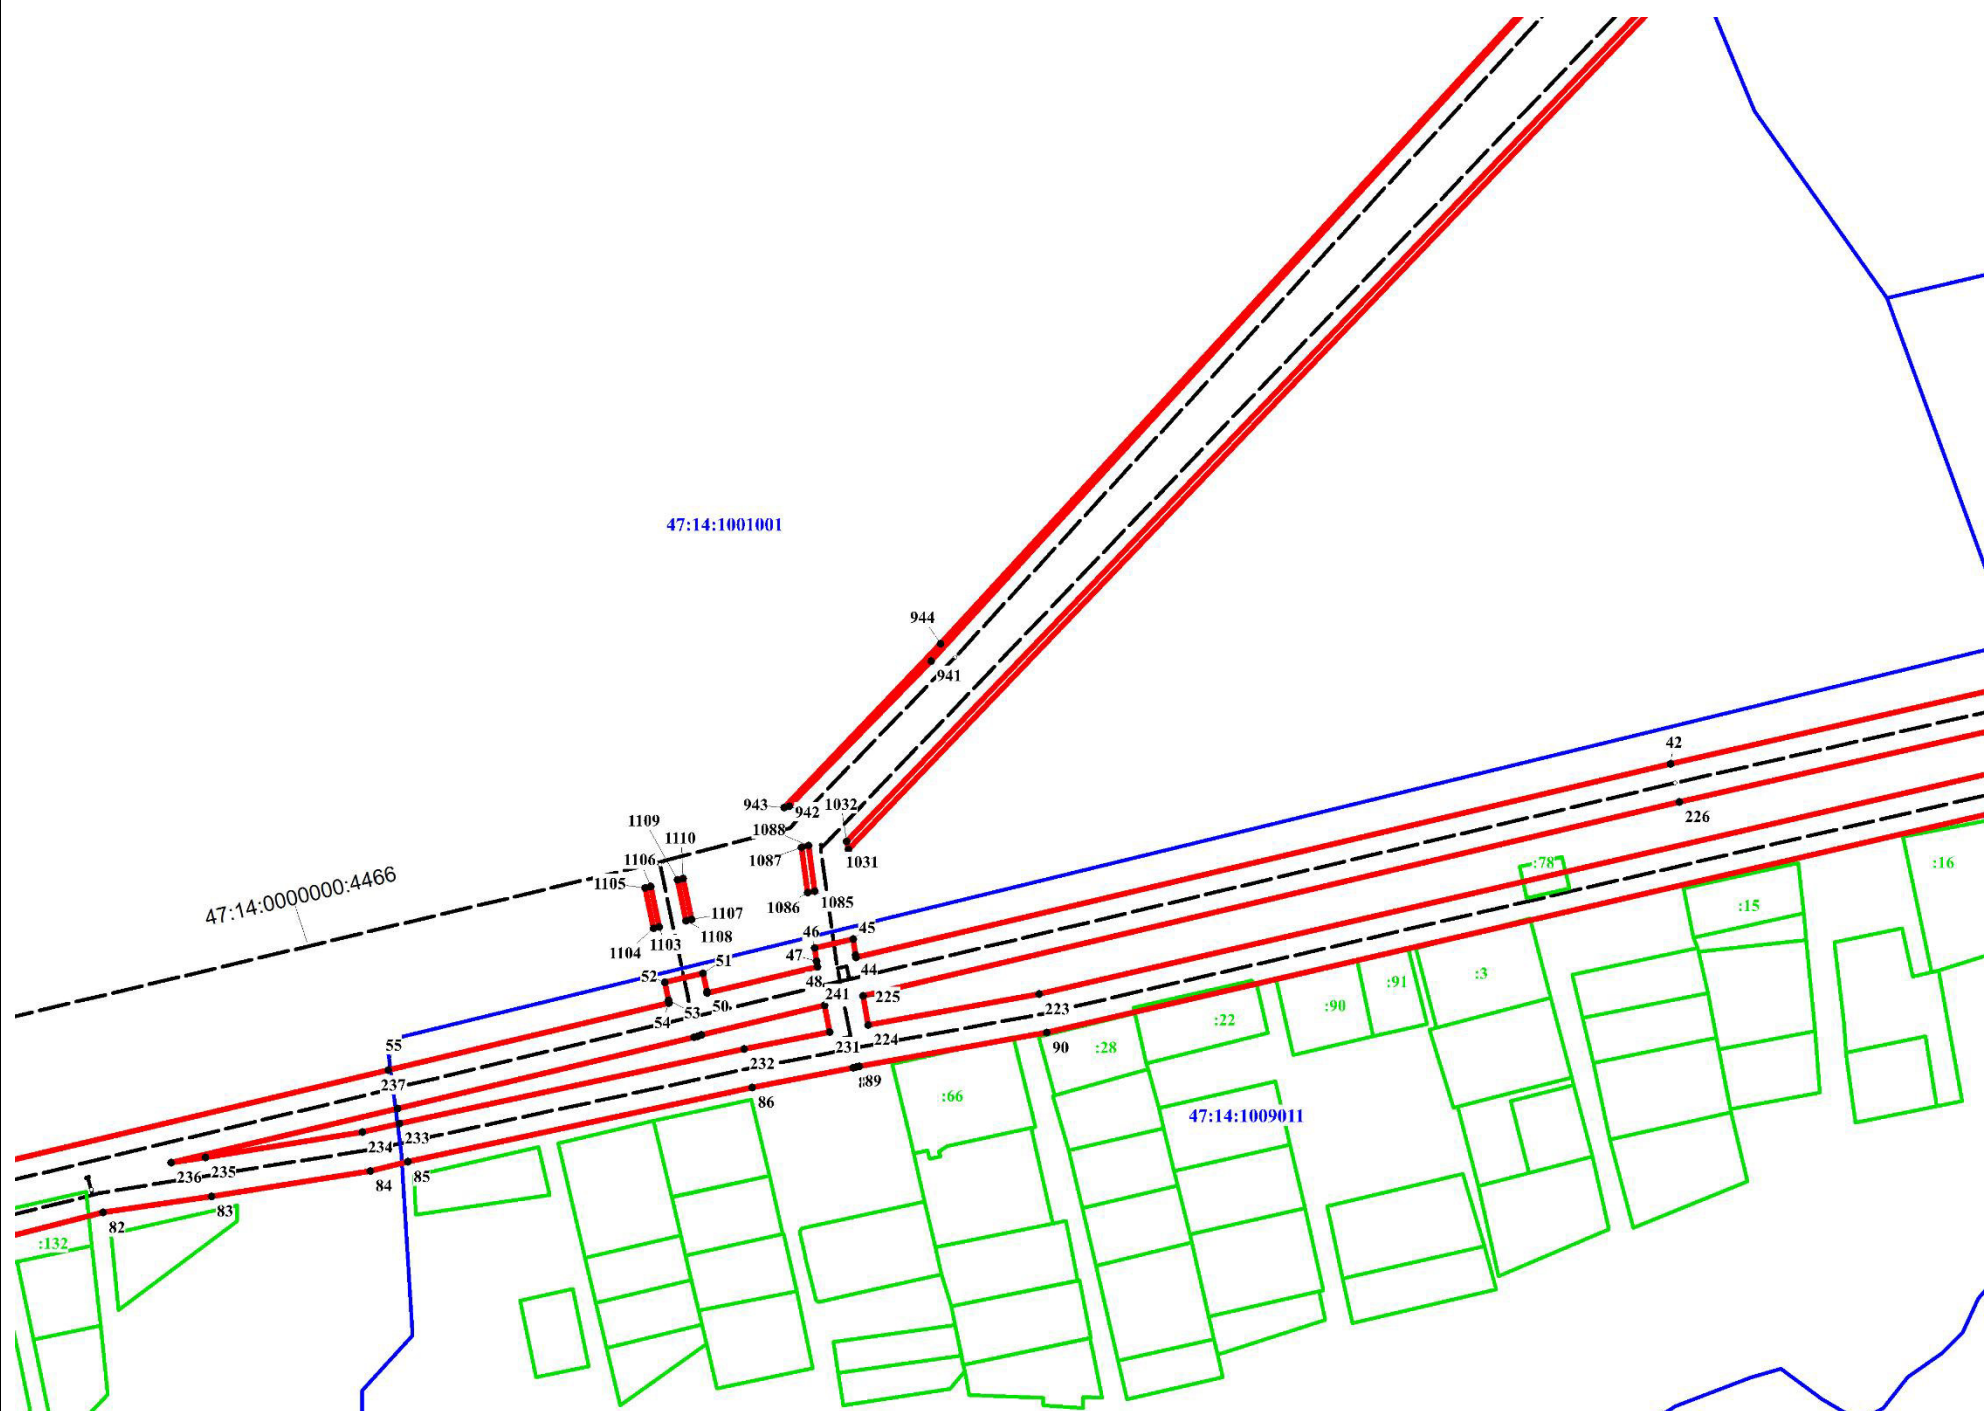Место для оттиска печати (при наличии) лица, составившего описание местоположения границ объекта



Масштаб 1:3400

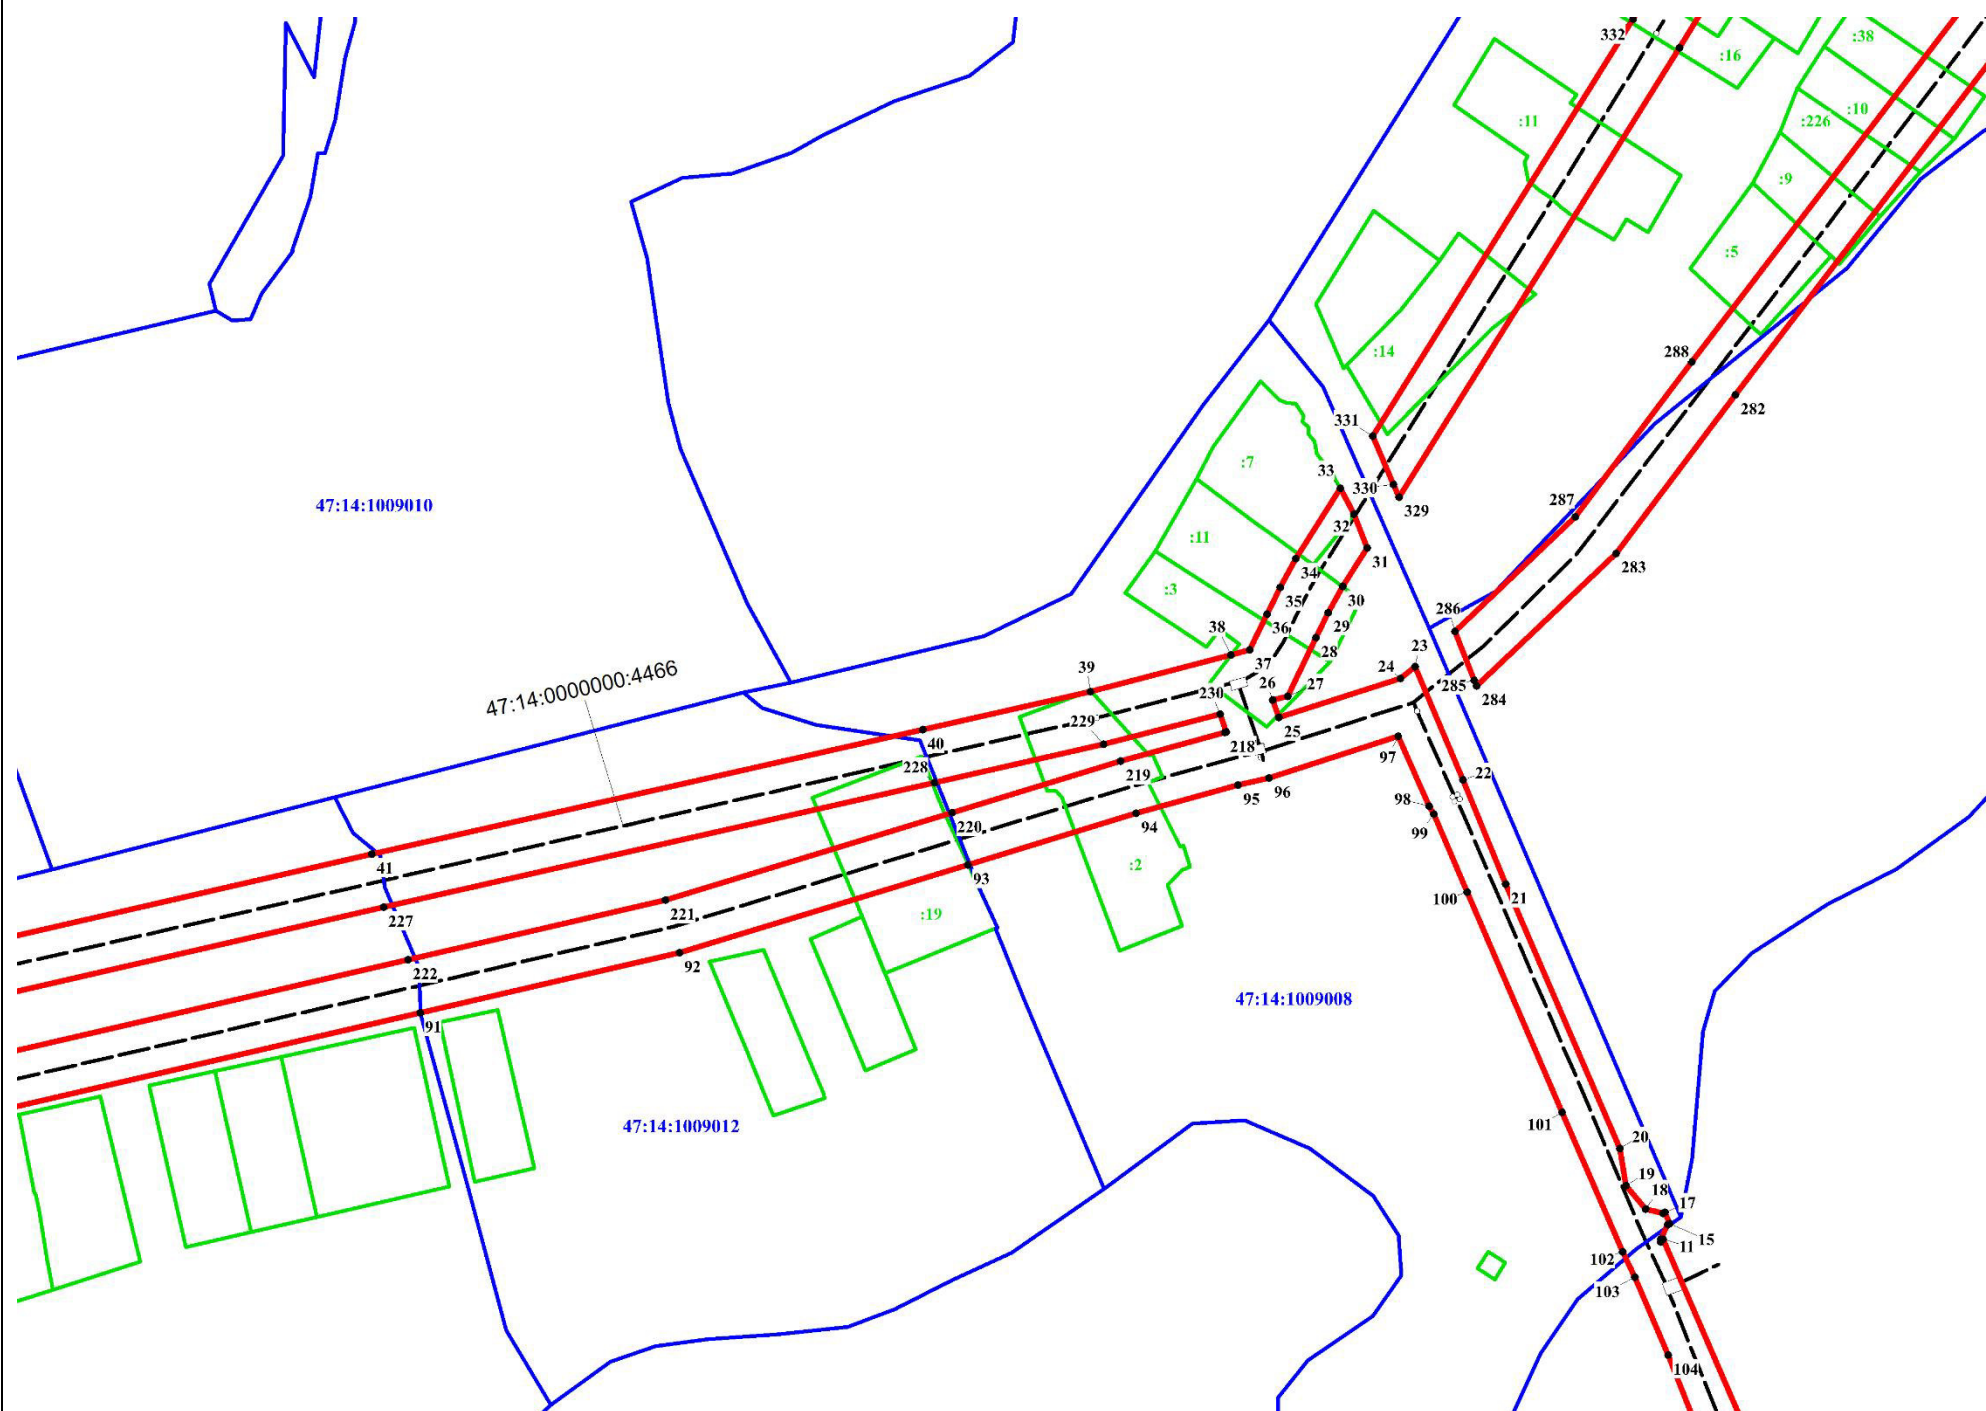
Используемые условные знаки и обозначения:

- 1 Характерная точка границы, сведения о которой позволяют однозначно определить ее положение на местности
- Границы публичного сервитута
- - - - - Граница водопроводной сети 47:14:0000000:4466 по сведениям ЕГРН
- Граница кадастрового квартала
- 47:14:0000000 Номер кадастрового квартала
- Границы земельных участков по сведениям ЕГРН
- :59 Кадастровый номер земельного участка по сведениям ЕГРН

Подпись  Дата 09.09.2021



Место для оттиска печати (при наличии) лица, составившего описание местоположения границ объекта



Масштаб 1:2440

Используемые условные знаки и обозначения:


- 1 Характерная точка границы, сведения о которой позволяют однозначно определить ее положение на местности
- Границы публичного сервитута
- - - - - Граница водопроводной сети 47:14:0000000:4466 по сведениям ЕГРН
- Граница кадастрового квартала
- 47:14:0000000 Номер кадастрового квартала
- Границы земельных участков по сведениям ЕГРН
- :59 Кадастровый номер земельного участка по сведениям ЕГРН

Подпись _____



Дата 09.09.2021

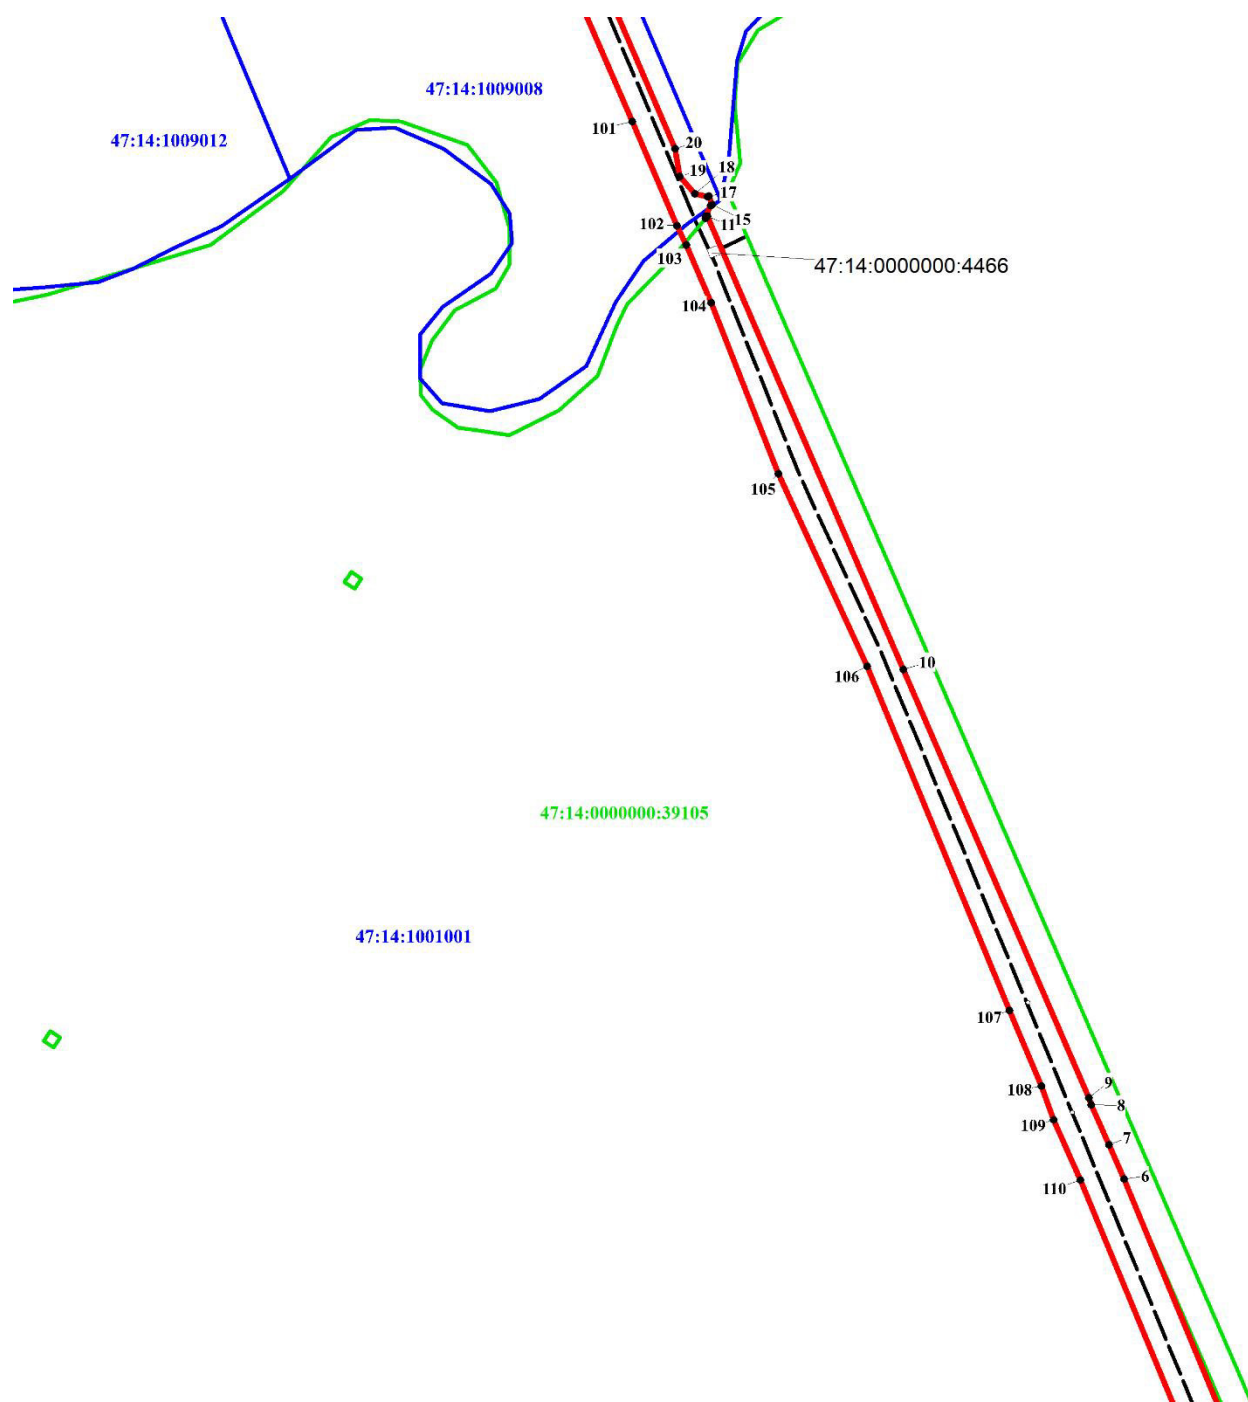Место для оттиска печати (при наличии) лица, составившего описание местоположения границ объекта



Масштаб 1:3275

Используемые условные знаки и обозначения:


- 1 Характерная точка границы, сведения о которой позволяют однозначно определить ее положение на местности
- Границы публичного сервитута
- - - - - Граница водопроводной сети 47:14:0000000:4466 по сведениям ЕГРН
- Граница кадастрового квартала
- 47:14:0000000 Номер кадастрового квартала
- Границы земельных участков по сведениям ЕГРН
- :59 Кадастровый номер земельного участка по сведениям ЕГРН

Подпись _____



Дата 09.09.2021

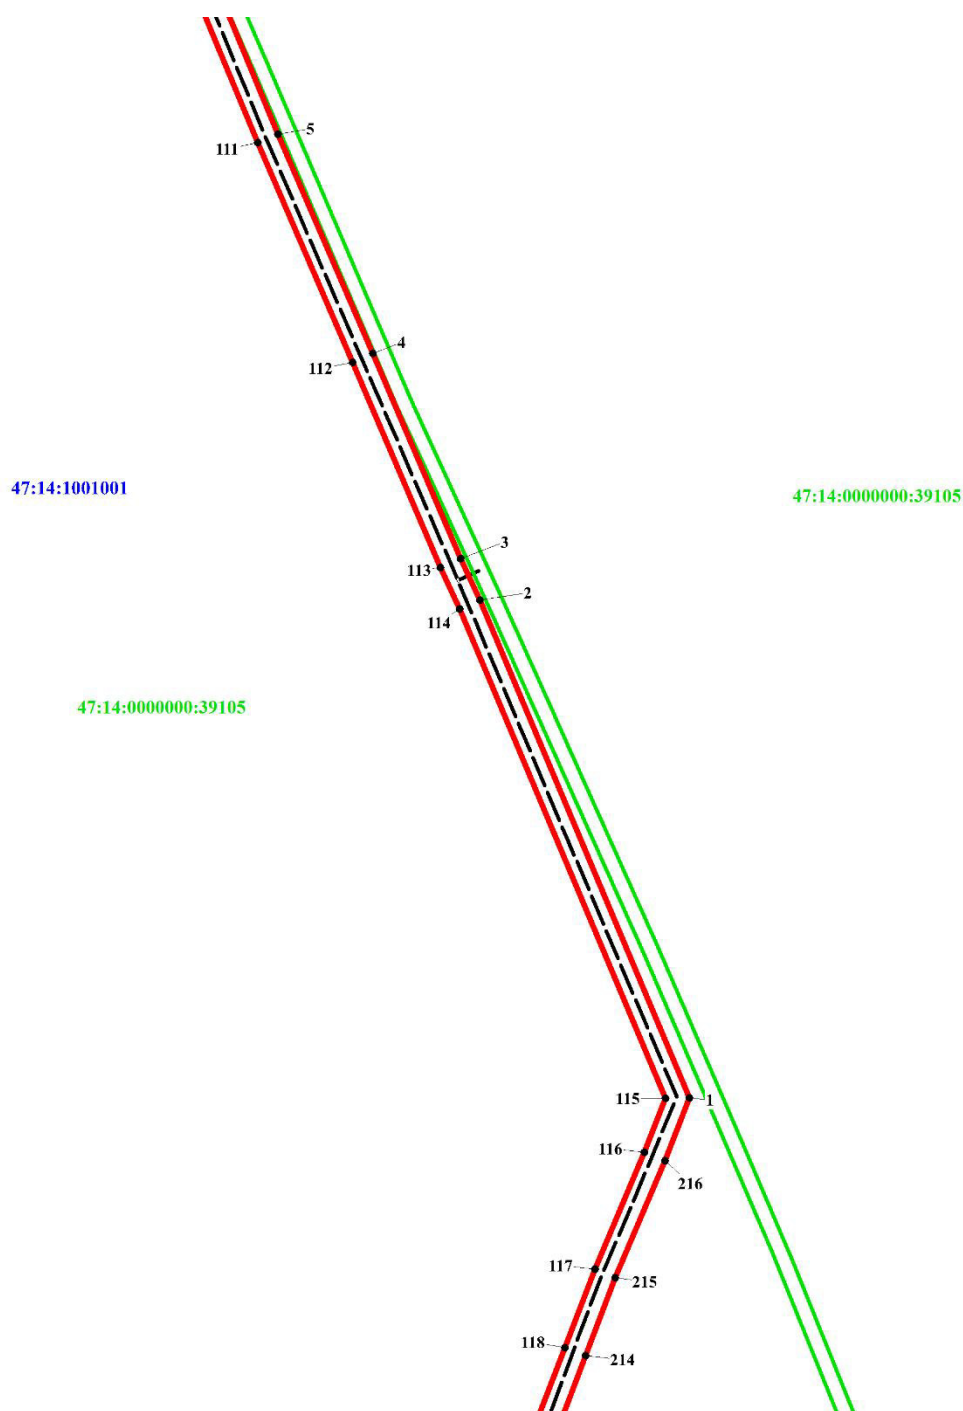Место для оттиска печати (при наличии) лица, составившего описание местоположения границ объекта



Масштаб 1:6000

Используемые условные знаки и обозначения:


- 1 Характерная точка границы, сведения о которой позволяют однозначно определить ее положение на местности
- Границы публичного сервитута
- - - - - Граница водопроводной сети 47:14:0000000:4466 по сведениям ЕГРН
- Граница кадастрового квартала
- 47:14:0000000 Номер кадастрового квартала
- Границы земельных участков по сведениям ЕГРН
- :59 Кадастровый номер земельного участка по сведениям ЕГРН

Подпись _____



Дата 09.09.2024

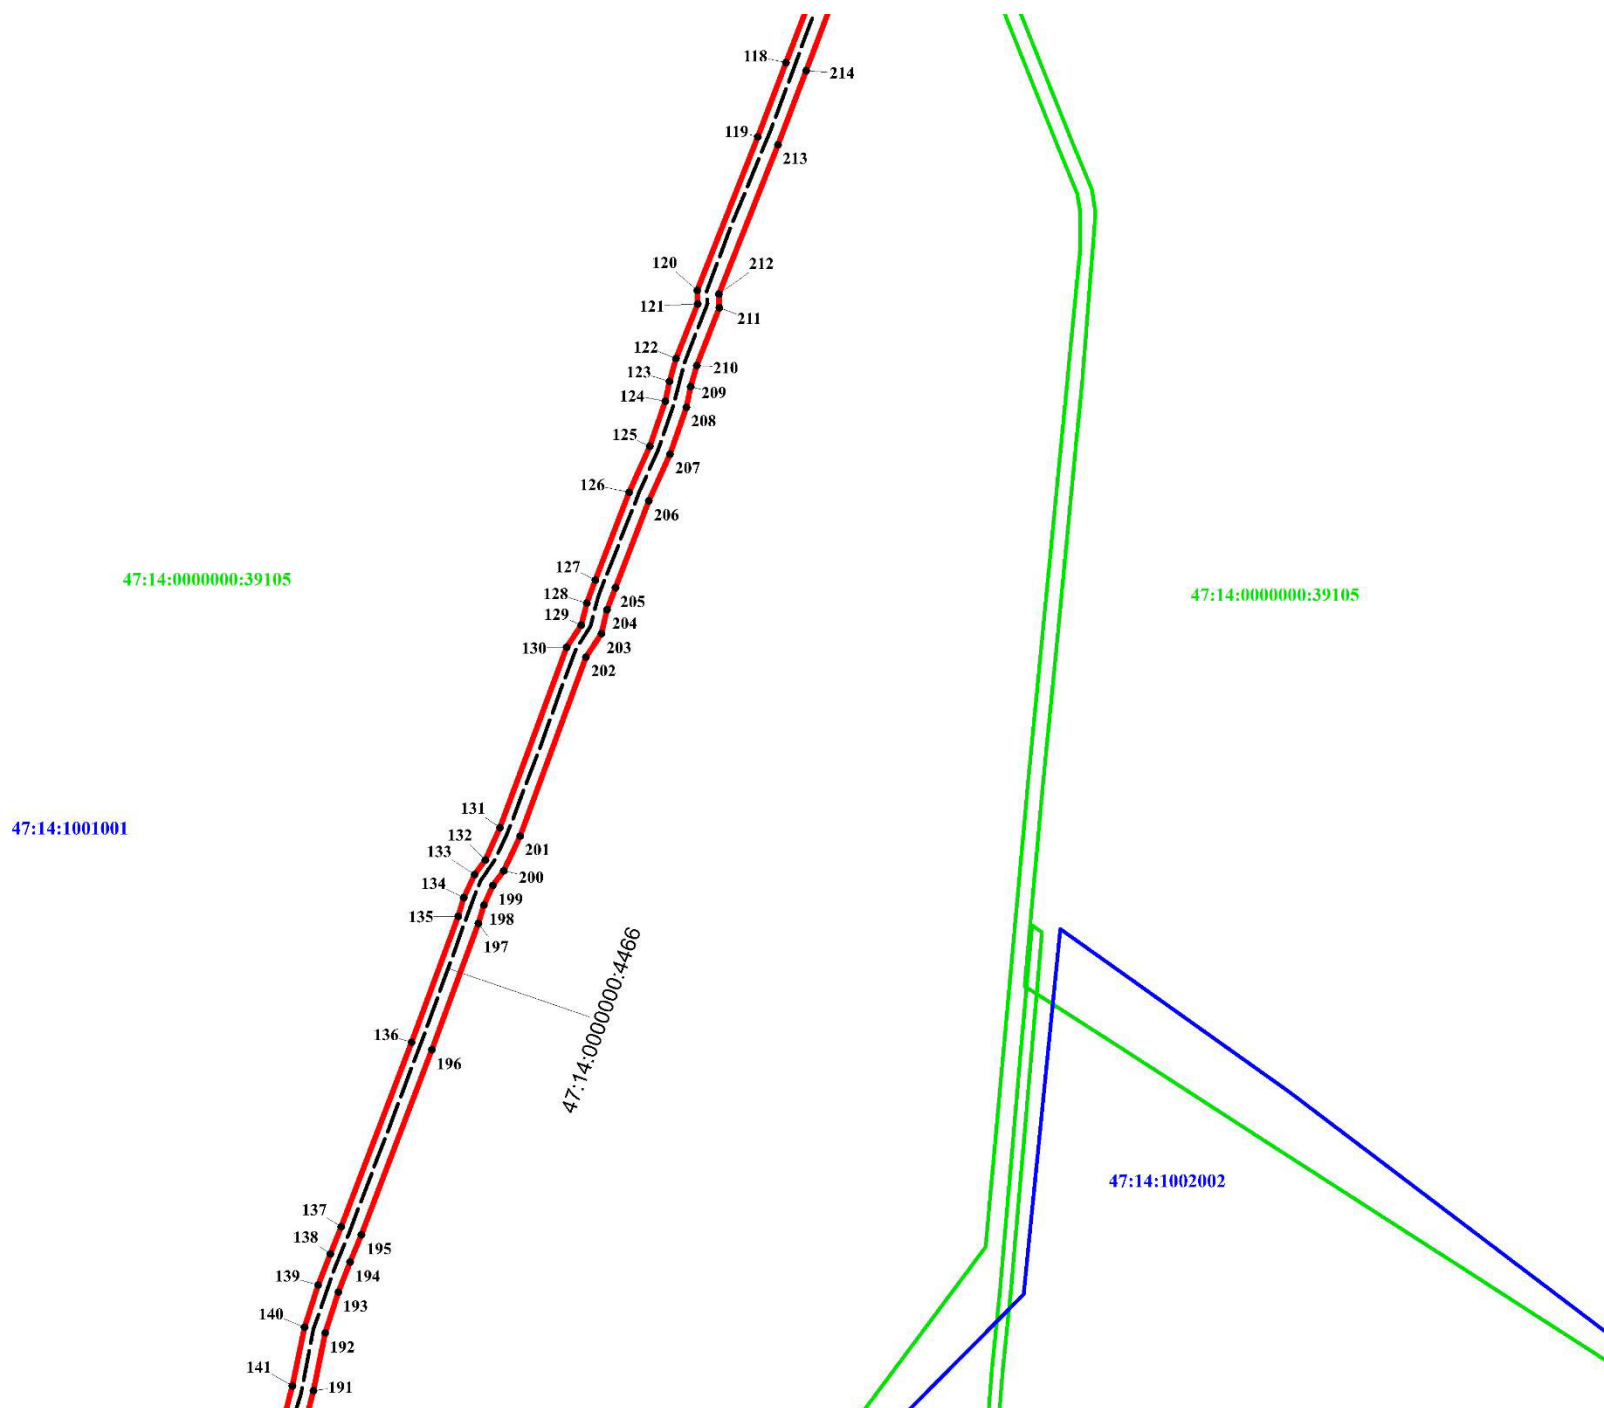Место для оттиска печати (при наличии) лица, составившего описание местоположения границ объекта



Масштаб 1:6200

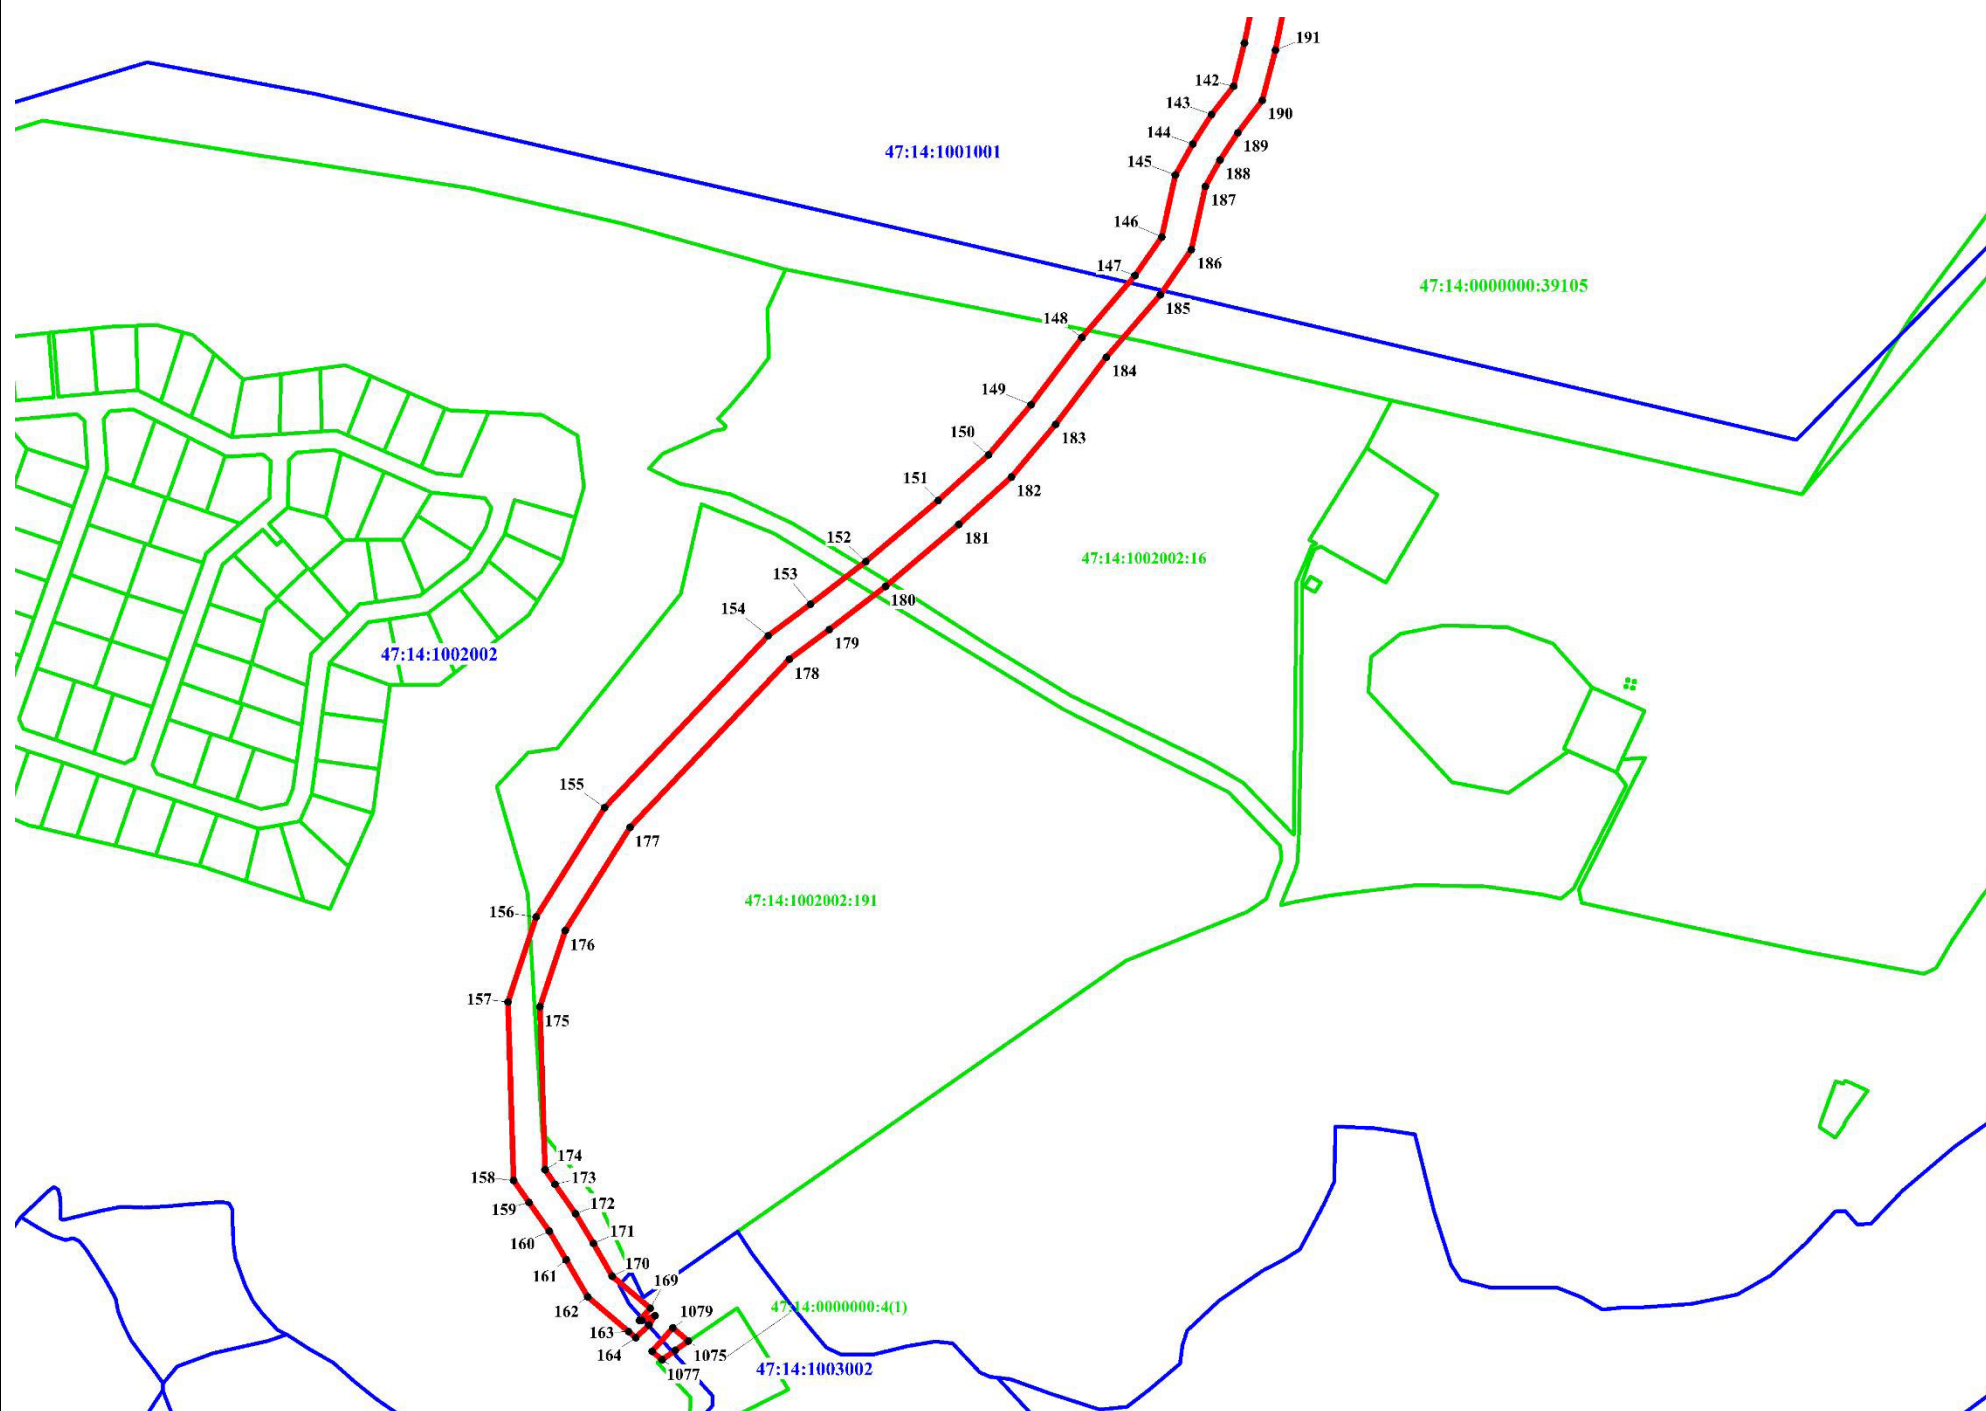
Используемые условные знаки и обозначения:

- 1 Характерная точка границы, сведения о которой позволяют однозначно определить ее положение на местности
- Границы публичного сервитута
- - - - - Граница водопроводной сети 47:14:0000000:4466 по сведениям ЕГРН
- Граница кадастрового квартала
- 47:14:0000000 Номер кадастрового квартала
- Границы земельных участков по сведениям ЕГРН
- :59 Кадастровый номер земельного участка по сведениям ЕГРН

Подпись  Дата 09.09.2021

Место для оттиска печати (при наличии) лица, составившего описание местоположения границ объекта





Масштаб 1:4200

Используемые условные знаки и обозначения:


- 1 Характерная точка границы, сведения о которой позволяют однозначно определить ее положение на местности
- Границы публичного сервитута
- - - - - Граница водопроводной сети 47:14:0000000:4466 по сведениям ЕГРН
- Граница кадастрового квартала
- 47:14:0000000 Номер кадастрового квартала
- Границы земельных участков по сведениям ЕГРН
- :59 Кадастровый номер земельного участка по сведениям ЕГРН

Подпись _____



Дата 09.09.2021

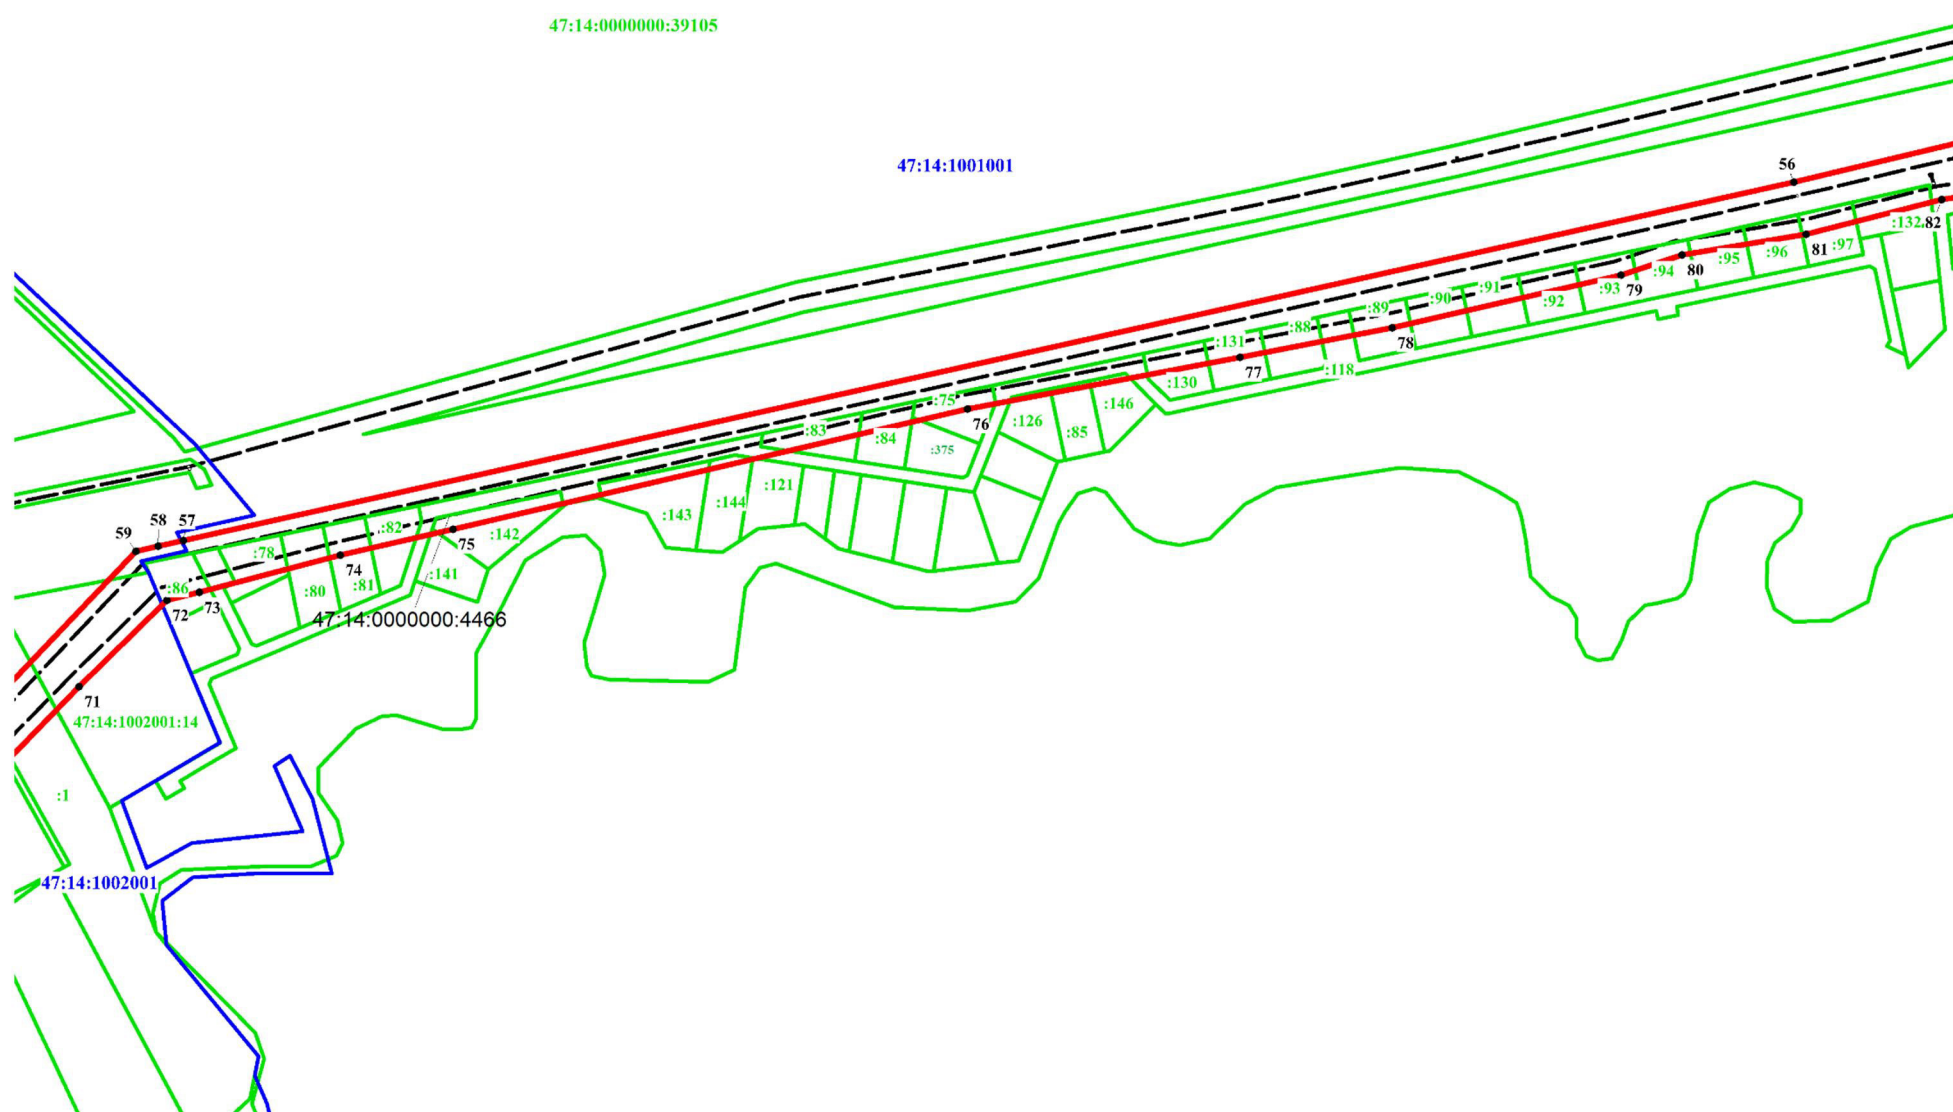Место для оттиска печати (при наличии) лица, составившего описание местоположения границ объекта



Масштаб 1:4755

Используемые условные знаки и обозначения:

- 1 Характерная точка границы, сведения о которой позволяют однозначно определить ее положение на местности
- Границы публичного сервитута
- - - - - Граница водопроводной сети 47:14:0000000:4466 по сведениям ЕГРН
- Граница кадастрового квартала
- 47:14:0000000 Номер кадастрового квартала
- Границы земельных участков по сведениям ЕГРН
- :59 Кадастровый номер земельного участка по сведениям ЕГРН

Подпись  Дата 09.09.2021



Место для оттиска печати (при наличии) лица, составившего описание местоположения границ объекта



Масштаб 1:5500

Используемые условные знаки и обозначения:

- 1 Характерная точка границы, сведения о которой позволяют однозначно определить ее положение на местности
- Границы публичного сервитута
- - - - - Граница водопроводной сети 47:14:0000000:4466 по сведениям ЕГРН
- Граница кадастрового квартала
- 47:14:0000000** Номер кадастрового квартала
- Границы земельных участков по сведениям ЕГРН

Подпись

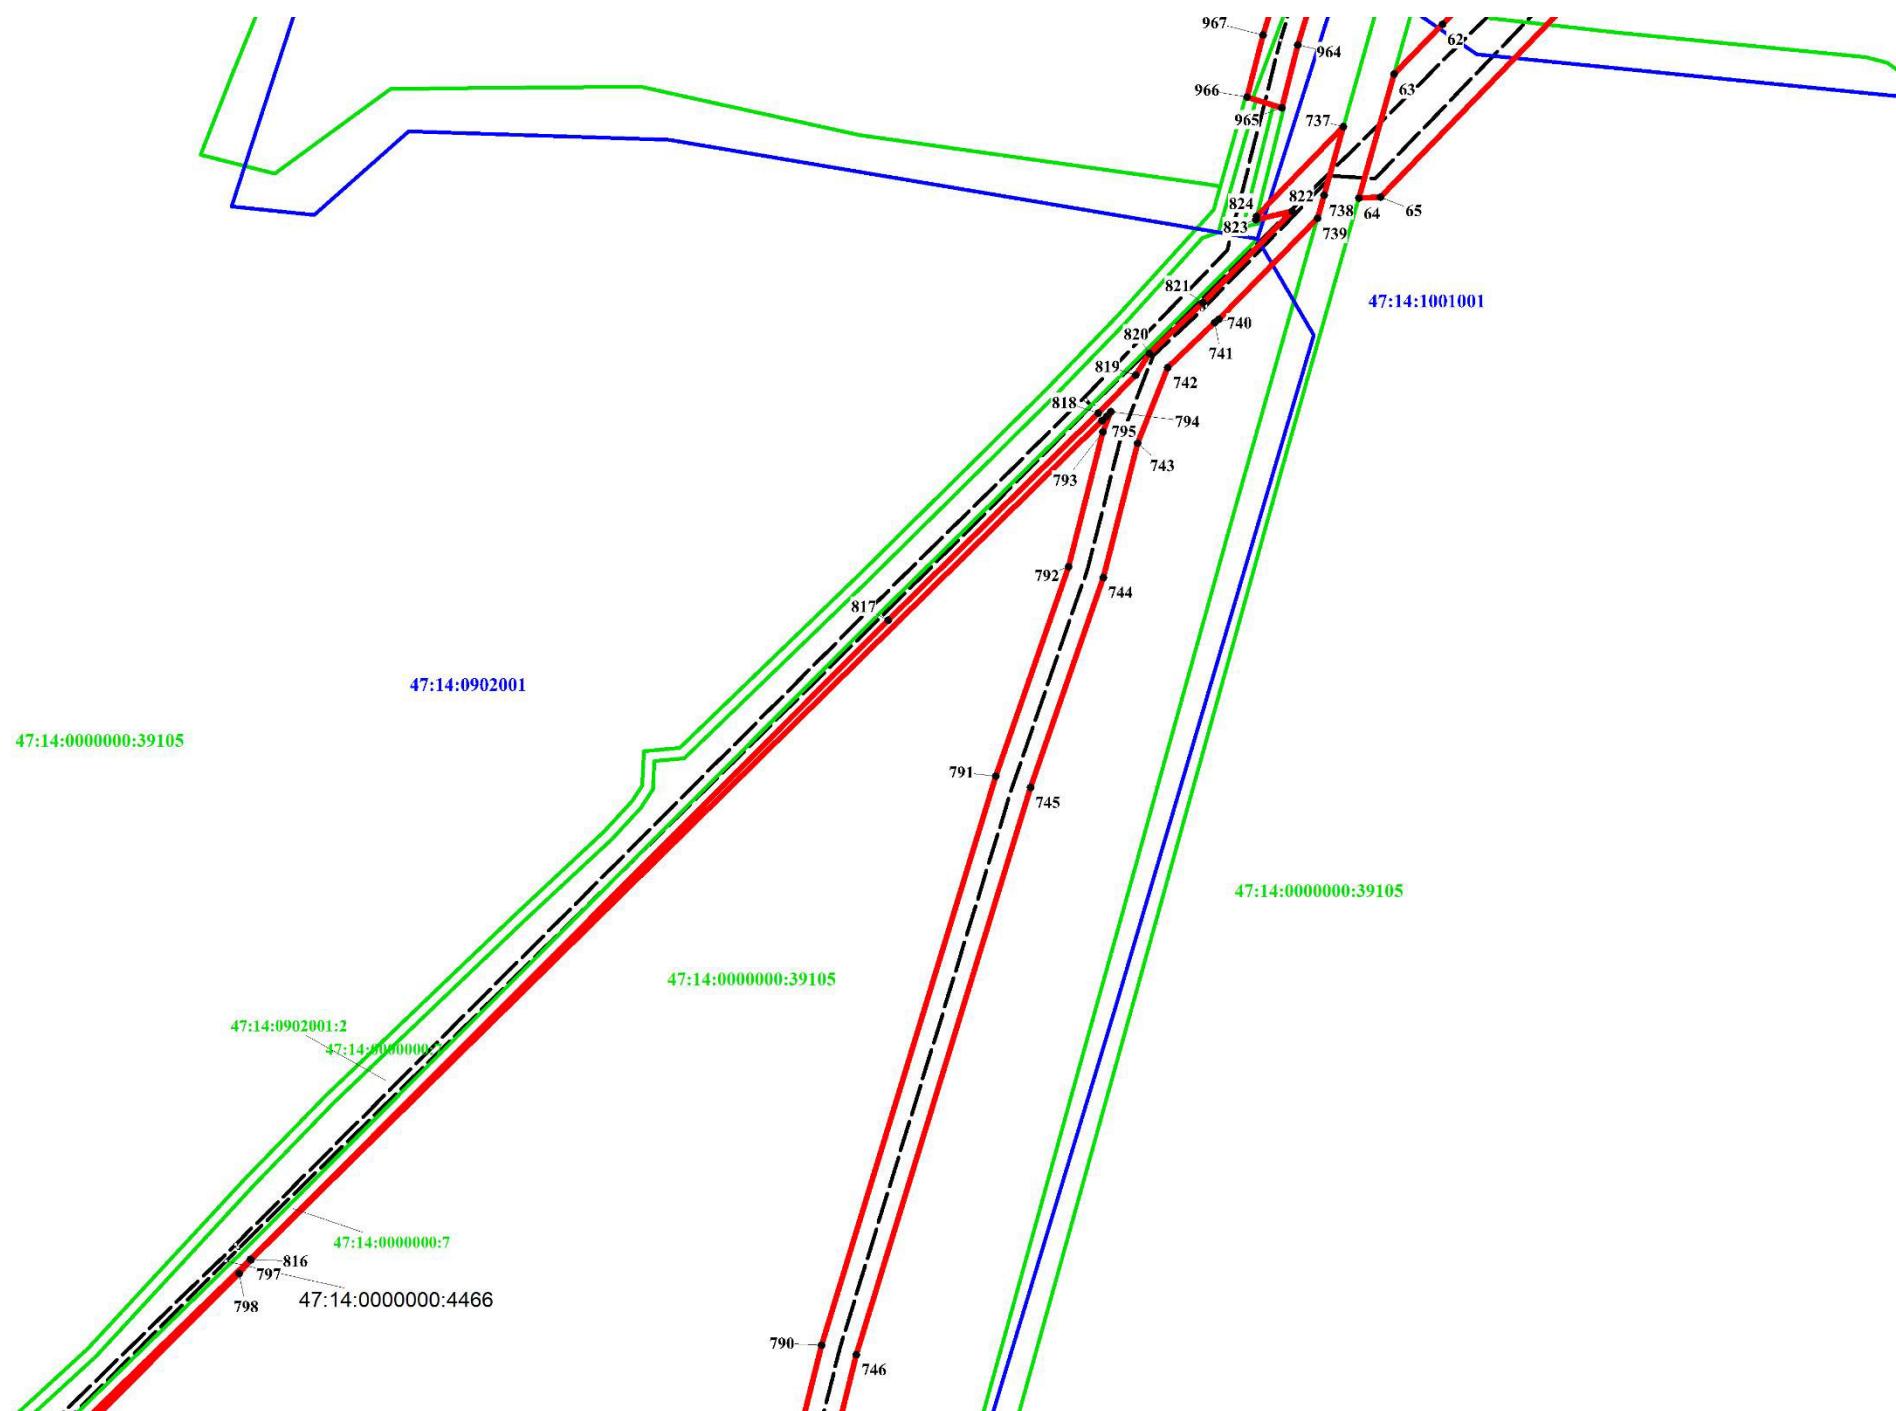
Людмила Александровна Рубцова

Дата

09.09.2021



Место для оттиска печати (при наличии) лица, составившего описание местоположения границ объекта



Масштаб 1:3670

Используемые условные знаки и обозначения:

- 1 Характерная точка границы, сведения о которой позволяют однозначно определить ее положение на местности
- Границы публичного сервитута
- - - - - Граница водопроводной сети 47:14:0000000:4466 по сведениям ЕГРН
- Границы земельных участков по сведениям ЕГРН
- :59 Кадастровый номер земельного участка по сведениям ЕГРН


Подпись

[Handwritten signature]



Дата 09.09.2024

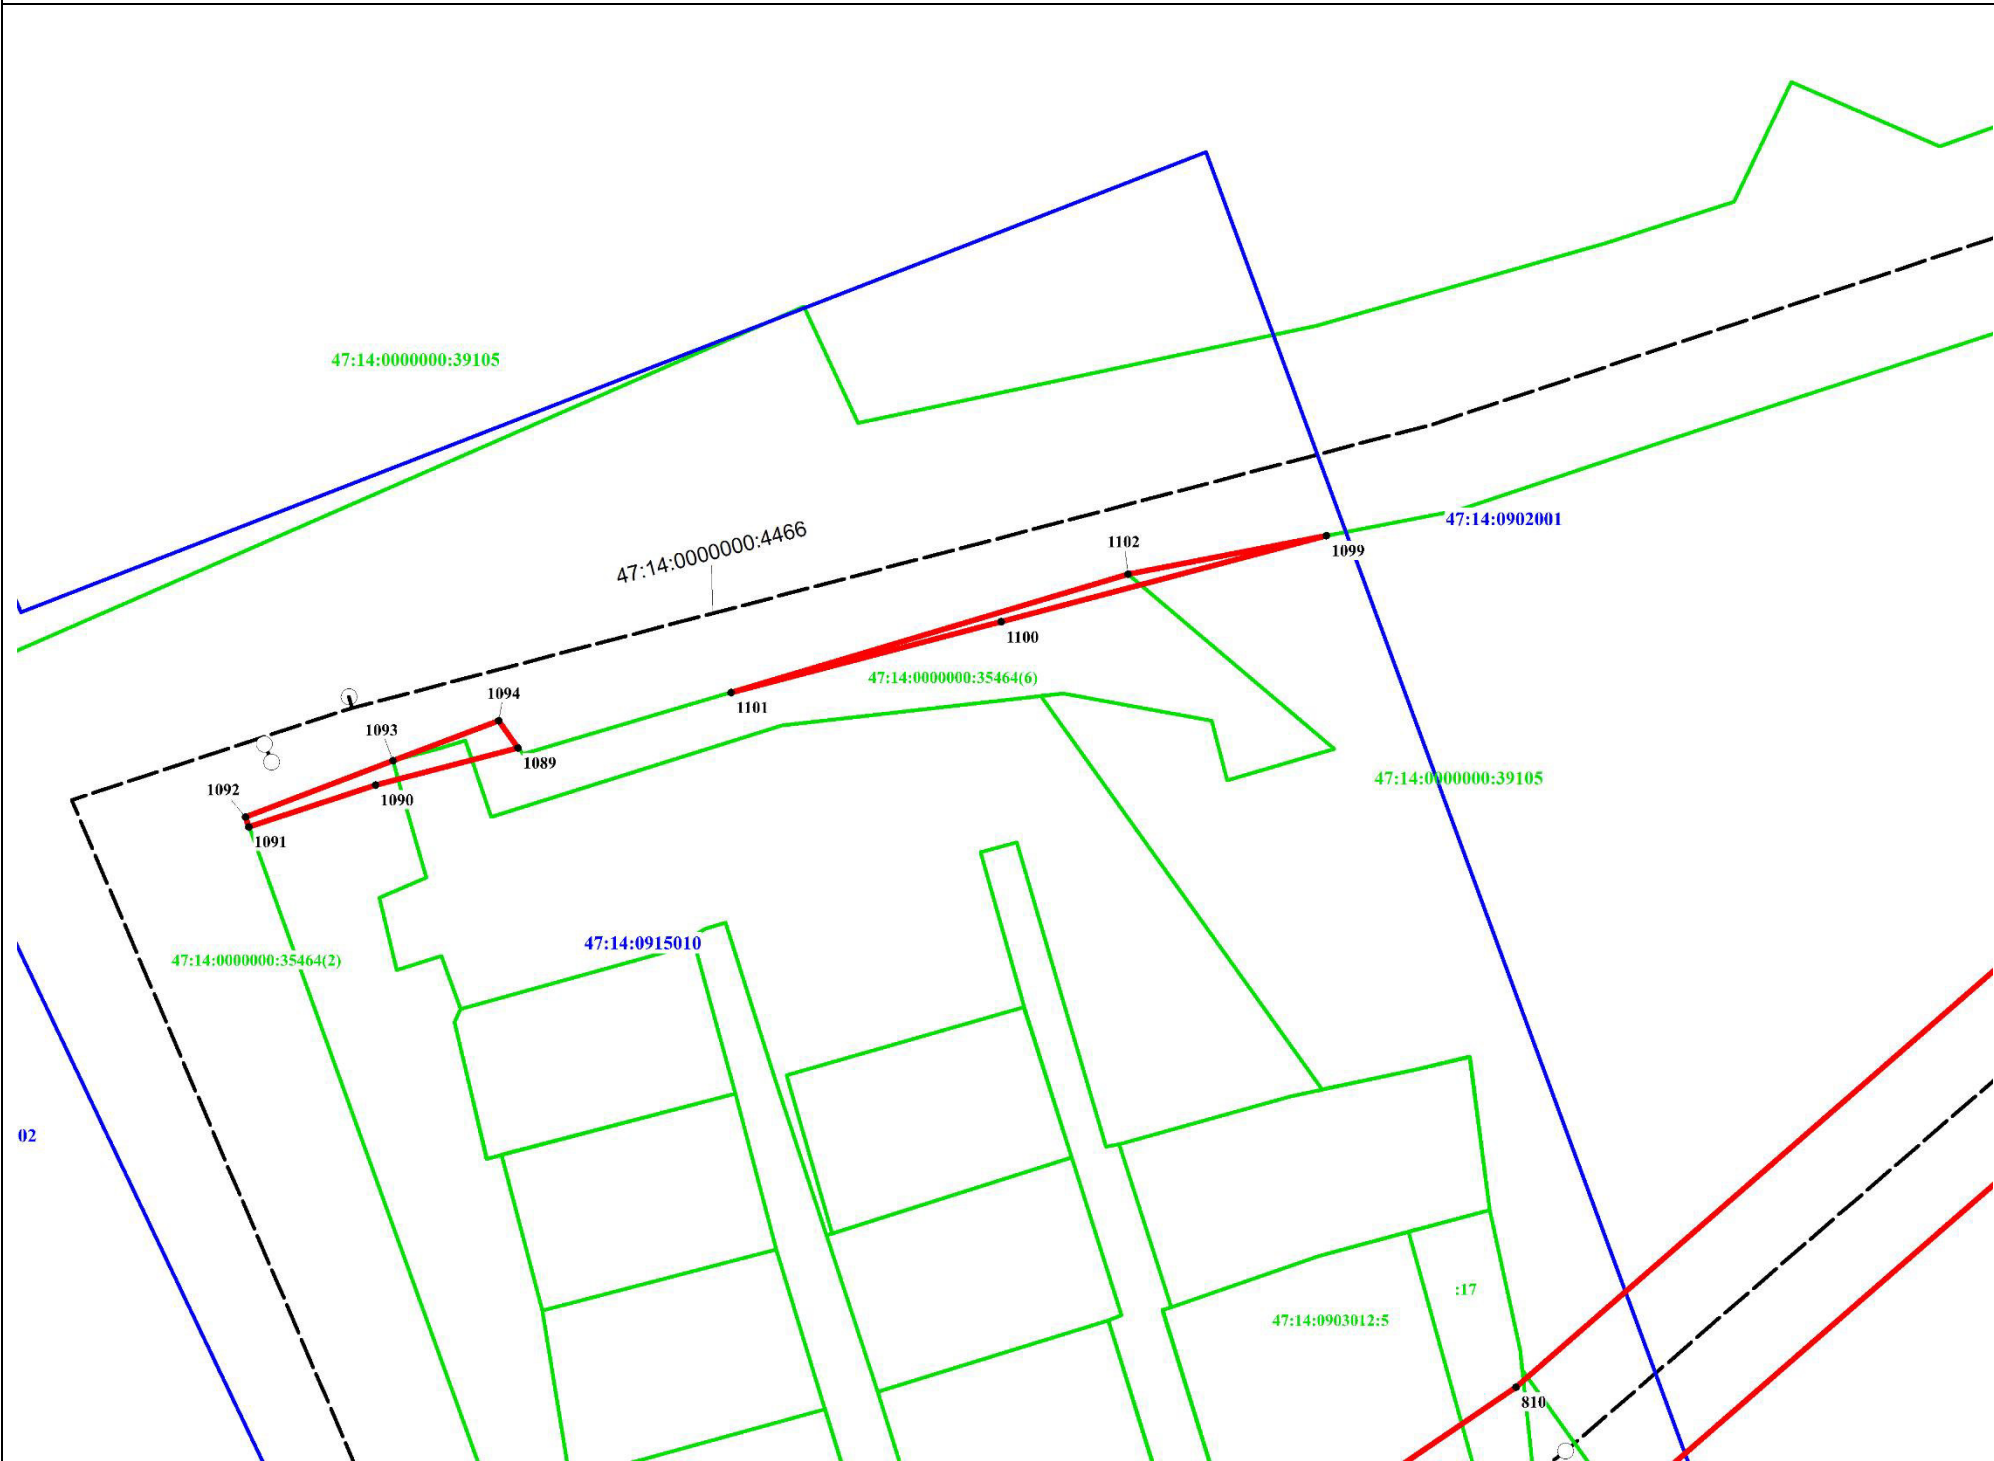Место для оттиска печати (при наличии) лица, составившего описание местоположения границ объекта



Масштаб 1:830

Используемые условные знаки и обозначения:

- 1 Характерная точка границы, сведения о которой позволяют однозначно определить ее положение на местности
- Границы публичного сервитута
- - - - - Граница водопроводной сети 47:14:0000000:4466 по сведениям ЕГРН
- Границы земельных участков по сведениям ЕГРН
- :59 Кадастровый номер земельного участка по сведениям ЕГРН

Подпись

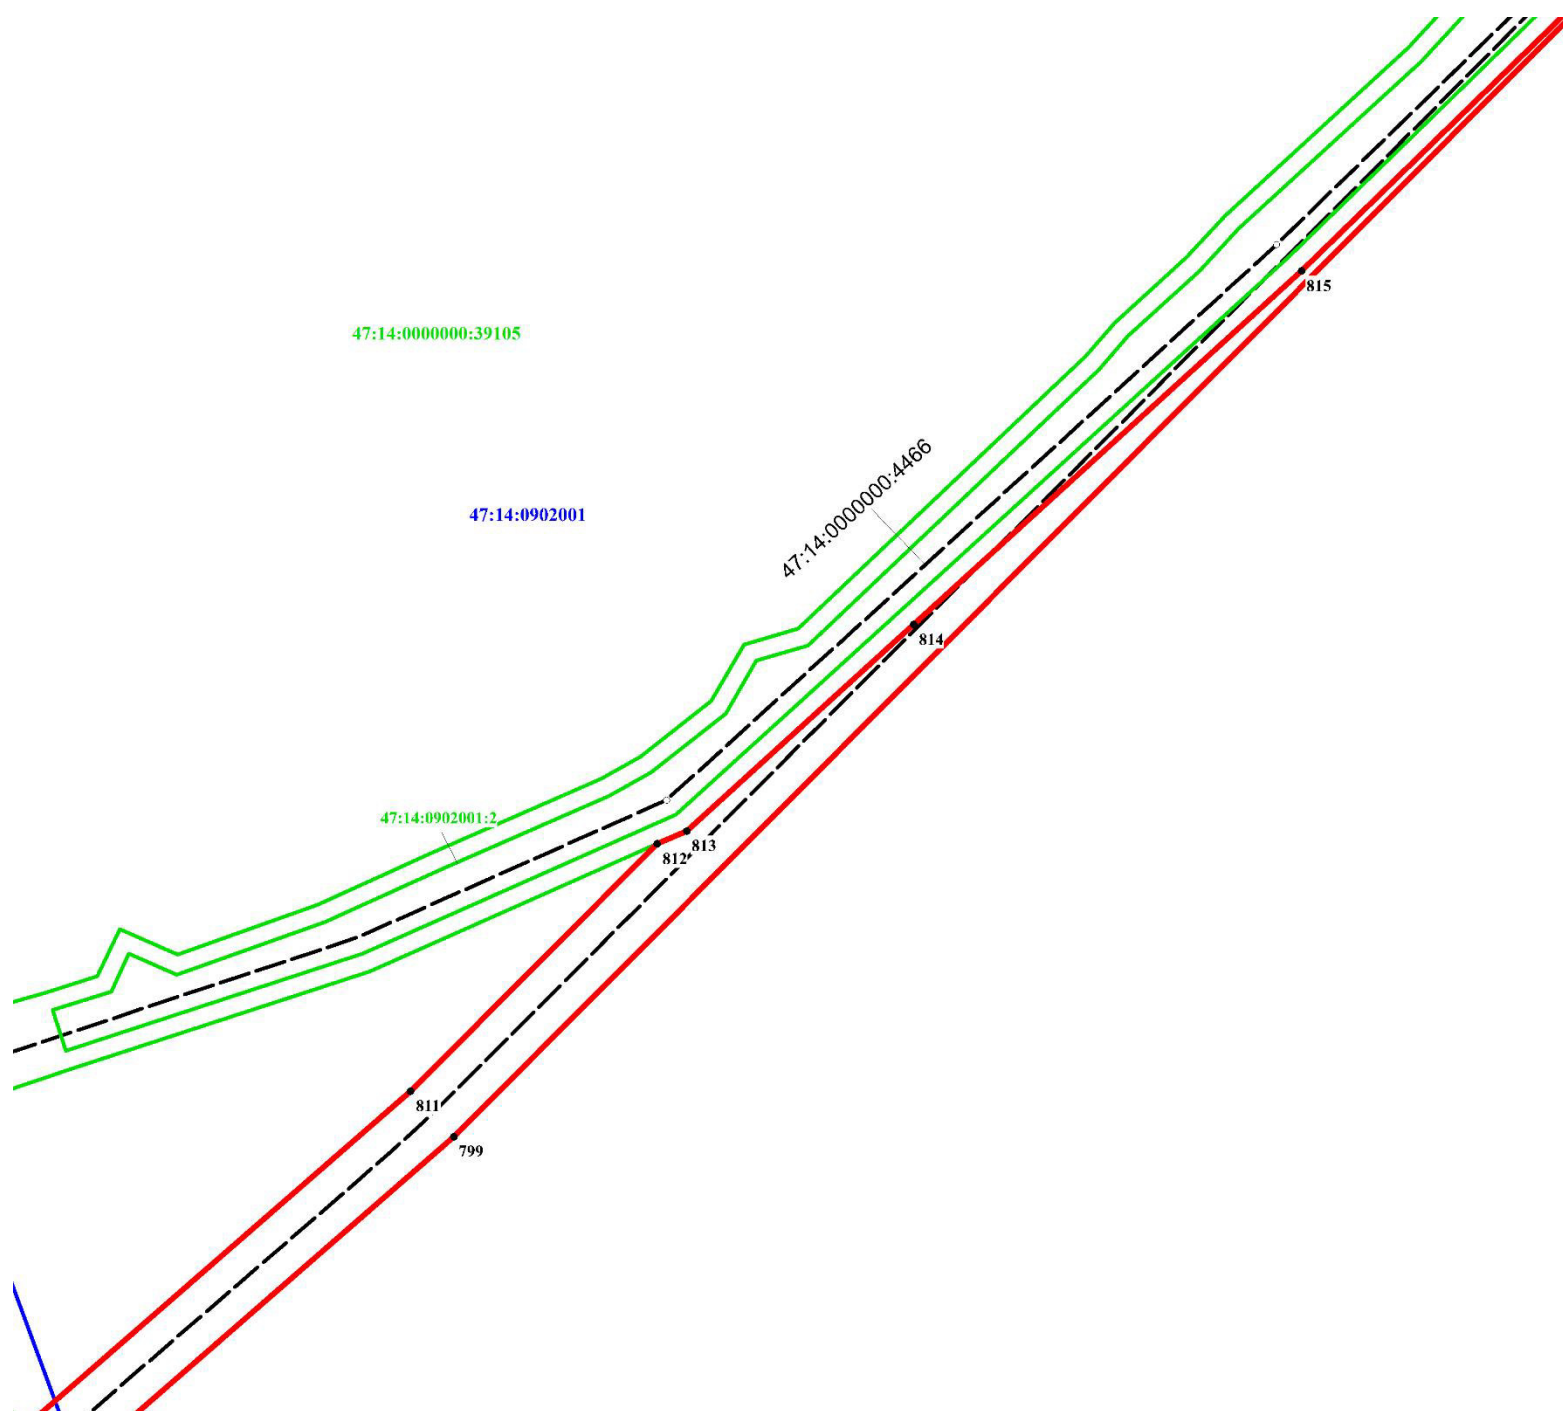
[Handwritten signature]



Дата

09.09.2021

Место для оттиска печати (при наличии) лица, составившего описание местоположения границ объекта



Масштаб 1:2120

Используемые условные знаки и обозначения:

- 1 Характерная точка границы, сведения о которой позволяют однозначно определить ее положение на местности
- Границы публичного сервитута
- - - - - Граница водопроводной сети 47:14:0000000:4466 по сведениям ЕГРН
- Граница кадастрового квартала
- 47:14:0000000 Номер кадастрового квартала
- Границы земельных участков по сведениям ЕГРН
- :59 Кадастровый номер земельного участка по сведениям ЕГРН


Подпись _____

(Handwritten signature)

Дата 09.09.2021



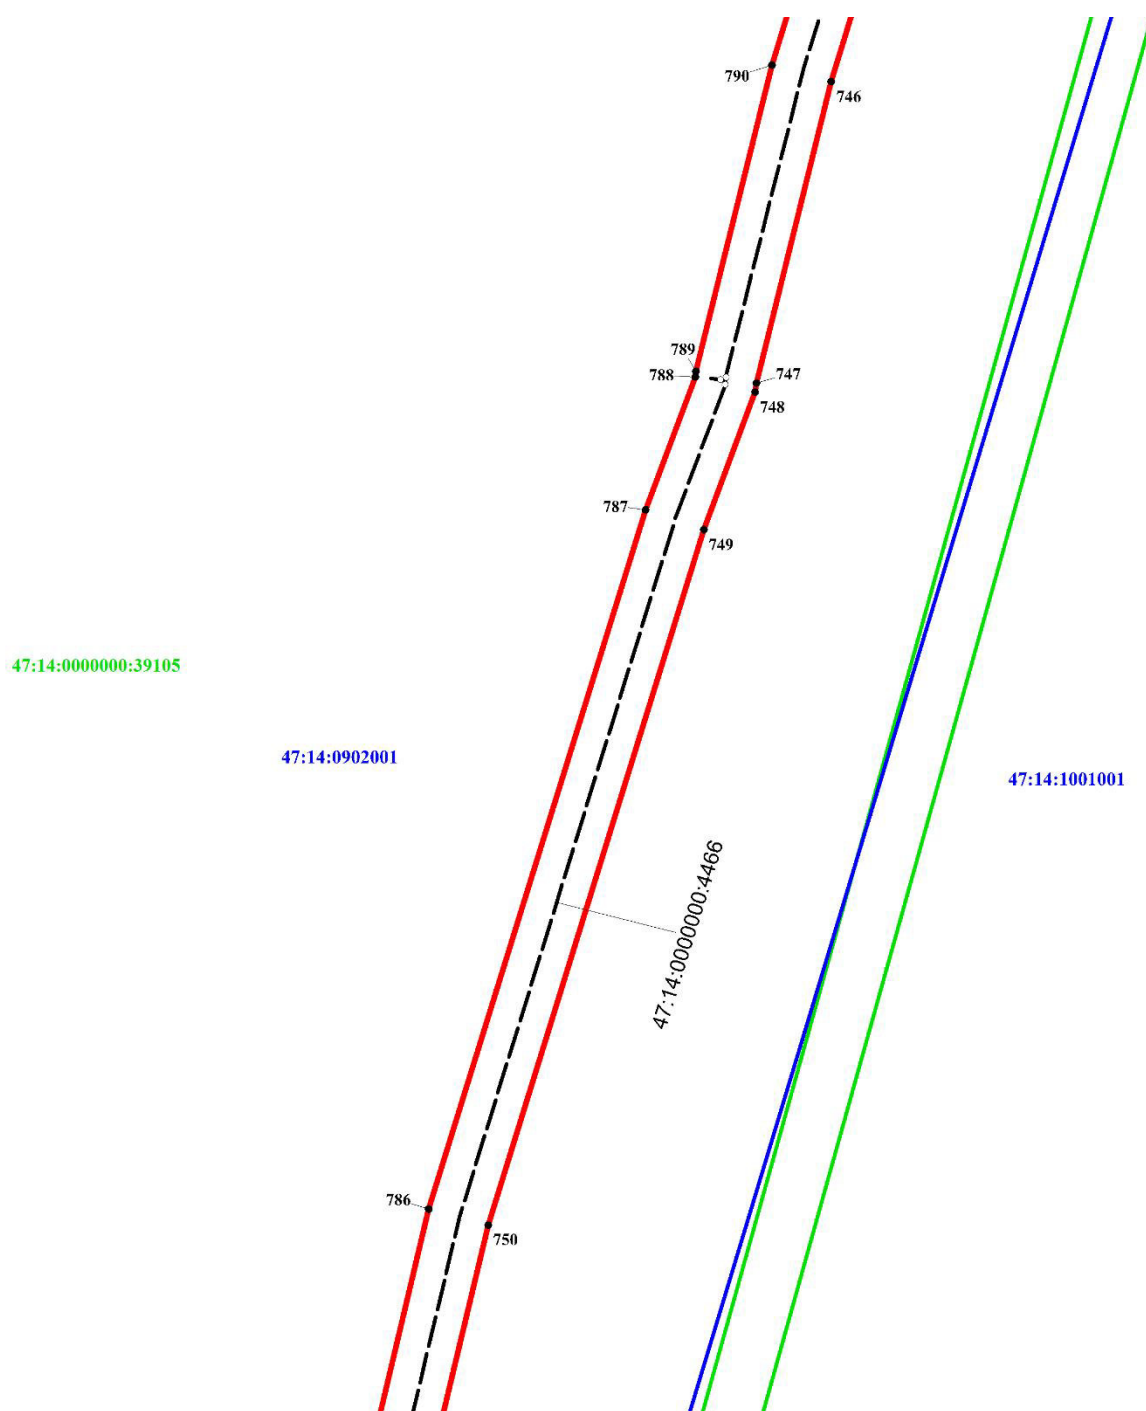Место для оттиска печати (при наличии) лица, составившего описание местоположения границ объекта



Масштаб 1:2170

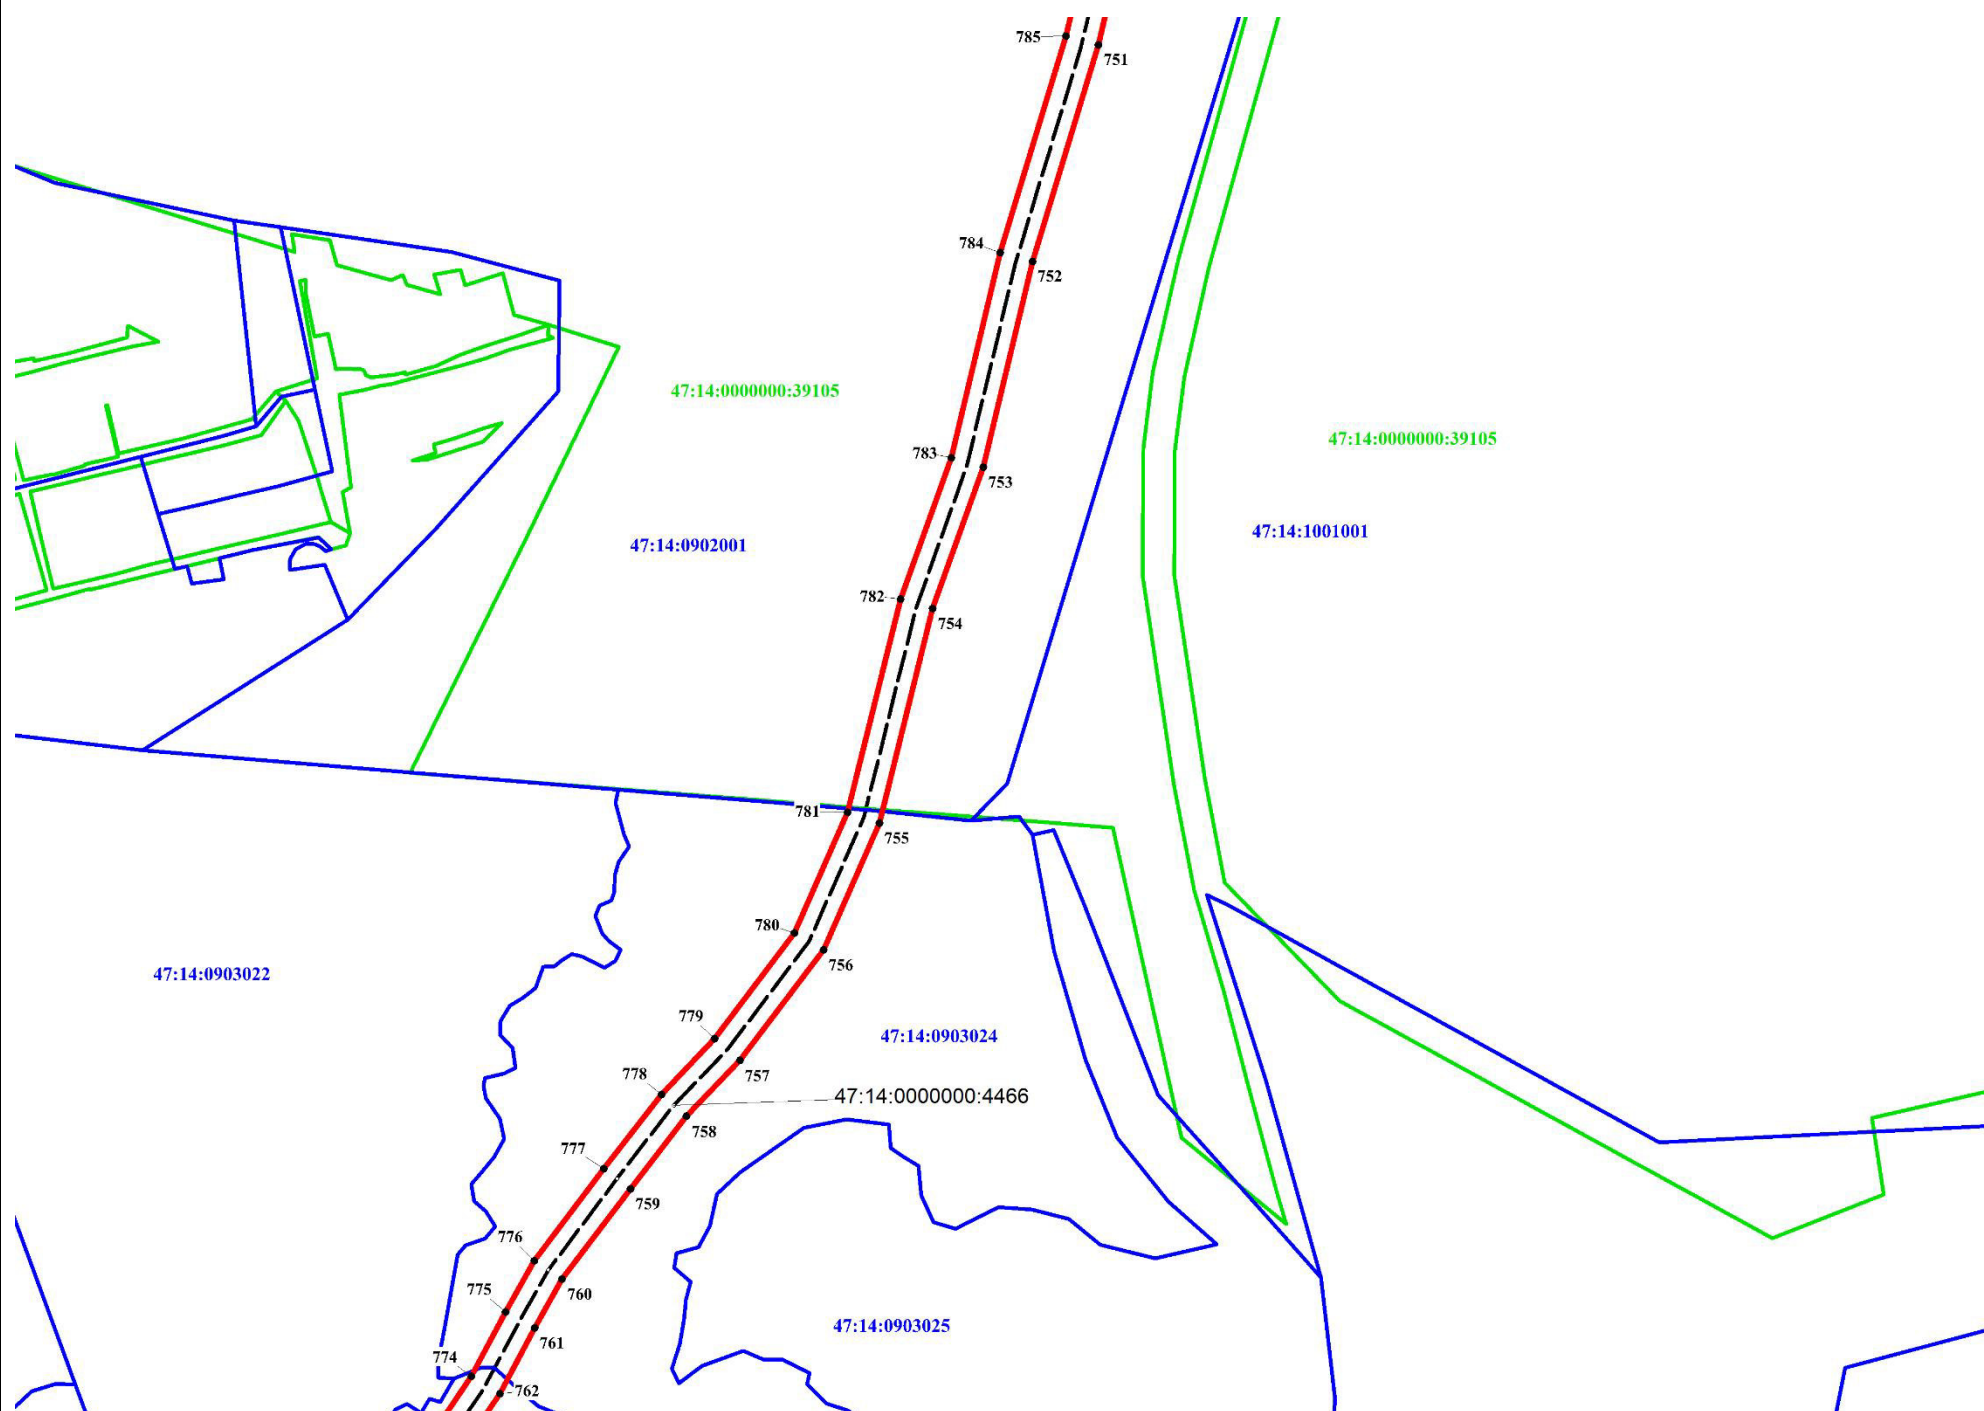
Используемые условные знаки и обозначения:

- 1 Характерная точка границы, сведения о которой позволяют однозначно определить ее положение на местности
- Границы публичного сервитута
- - - - - Граница водопроводной сети 47:14:0000000:4466 по сведениям ЕГРН
- Граница кадастрового квартала
- 47:14:0000000 Номер кадастрового квартала
- Границы земельных участков по сведениям ЕГРН
- :59 Кадастровый номер земельного участка по сведениям ЕГРН

Подпись  Дата 09.09.2021



Место для оттиска печати (при наличии) лица, составившего описание местоположения границ объекта



Масштаб 1:4000

Используемые условные знаки и обозначения:


- 1 Характерная точка границы, сведения о которой позволяют однозначно определить ее положение на местности
- Границы публичного сервитута
- - - - - Граница водопроводной сети 47:14:0000000:4466 по сведениям ЕГРН
- Граница кадастрового квартала
- 47:14:0000000 Номер кадастрового квартала
- Границы земельных участков по сведениям ЕГРН
- :59 Кадастровый номер земельного участка по сведениям ЕГРН

Подпись _____



Дата 09.09.2021

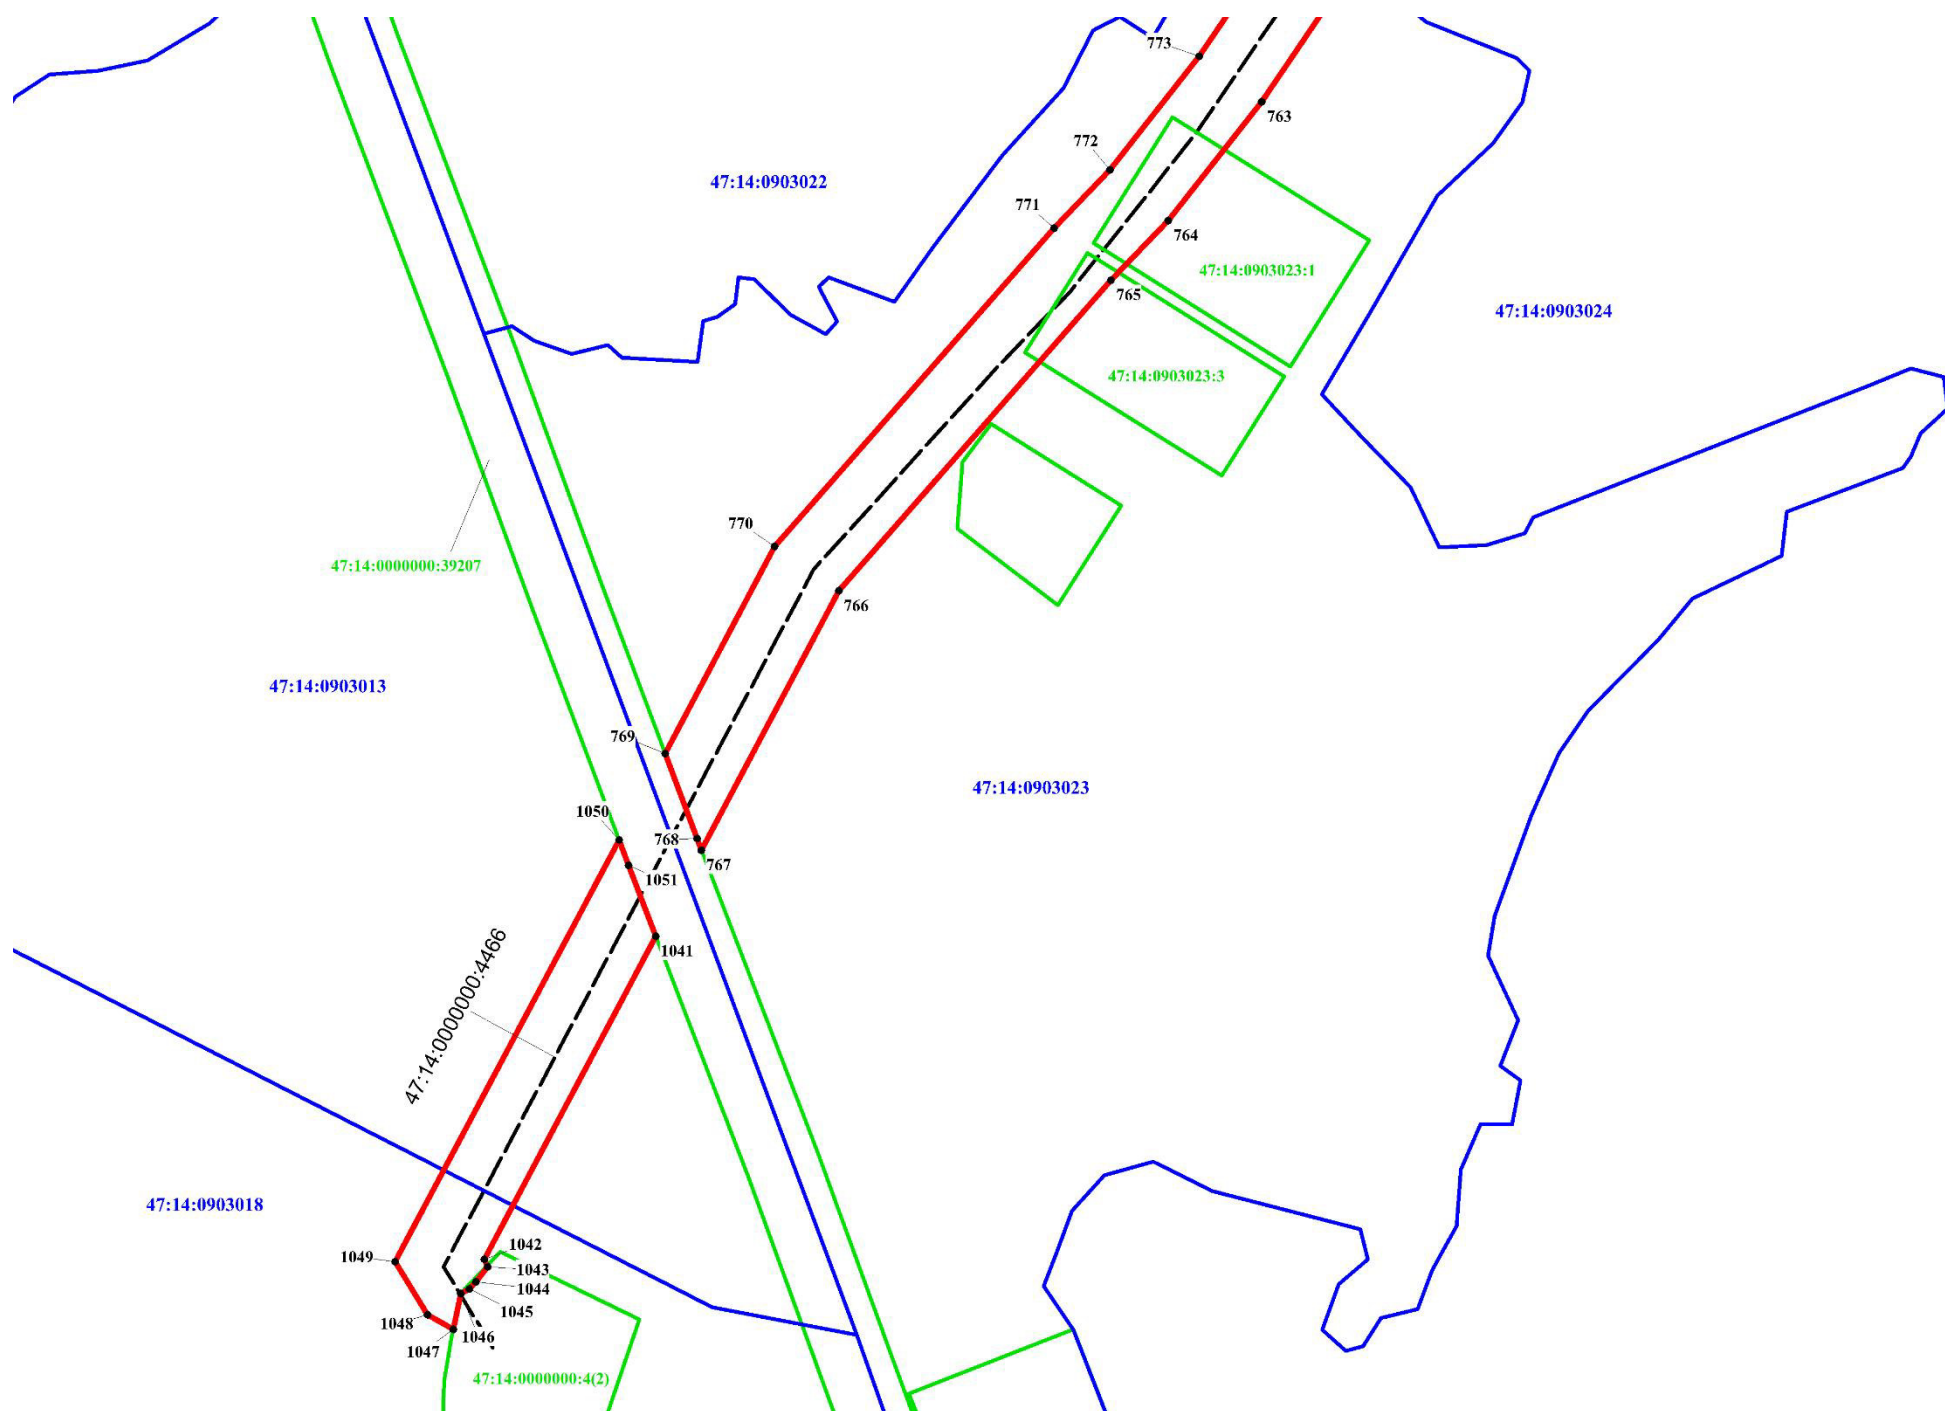Место для оттиска печати (при наличии) лица, составившего описание местоположения границ объекта



Масштаб 1:1720

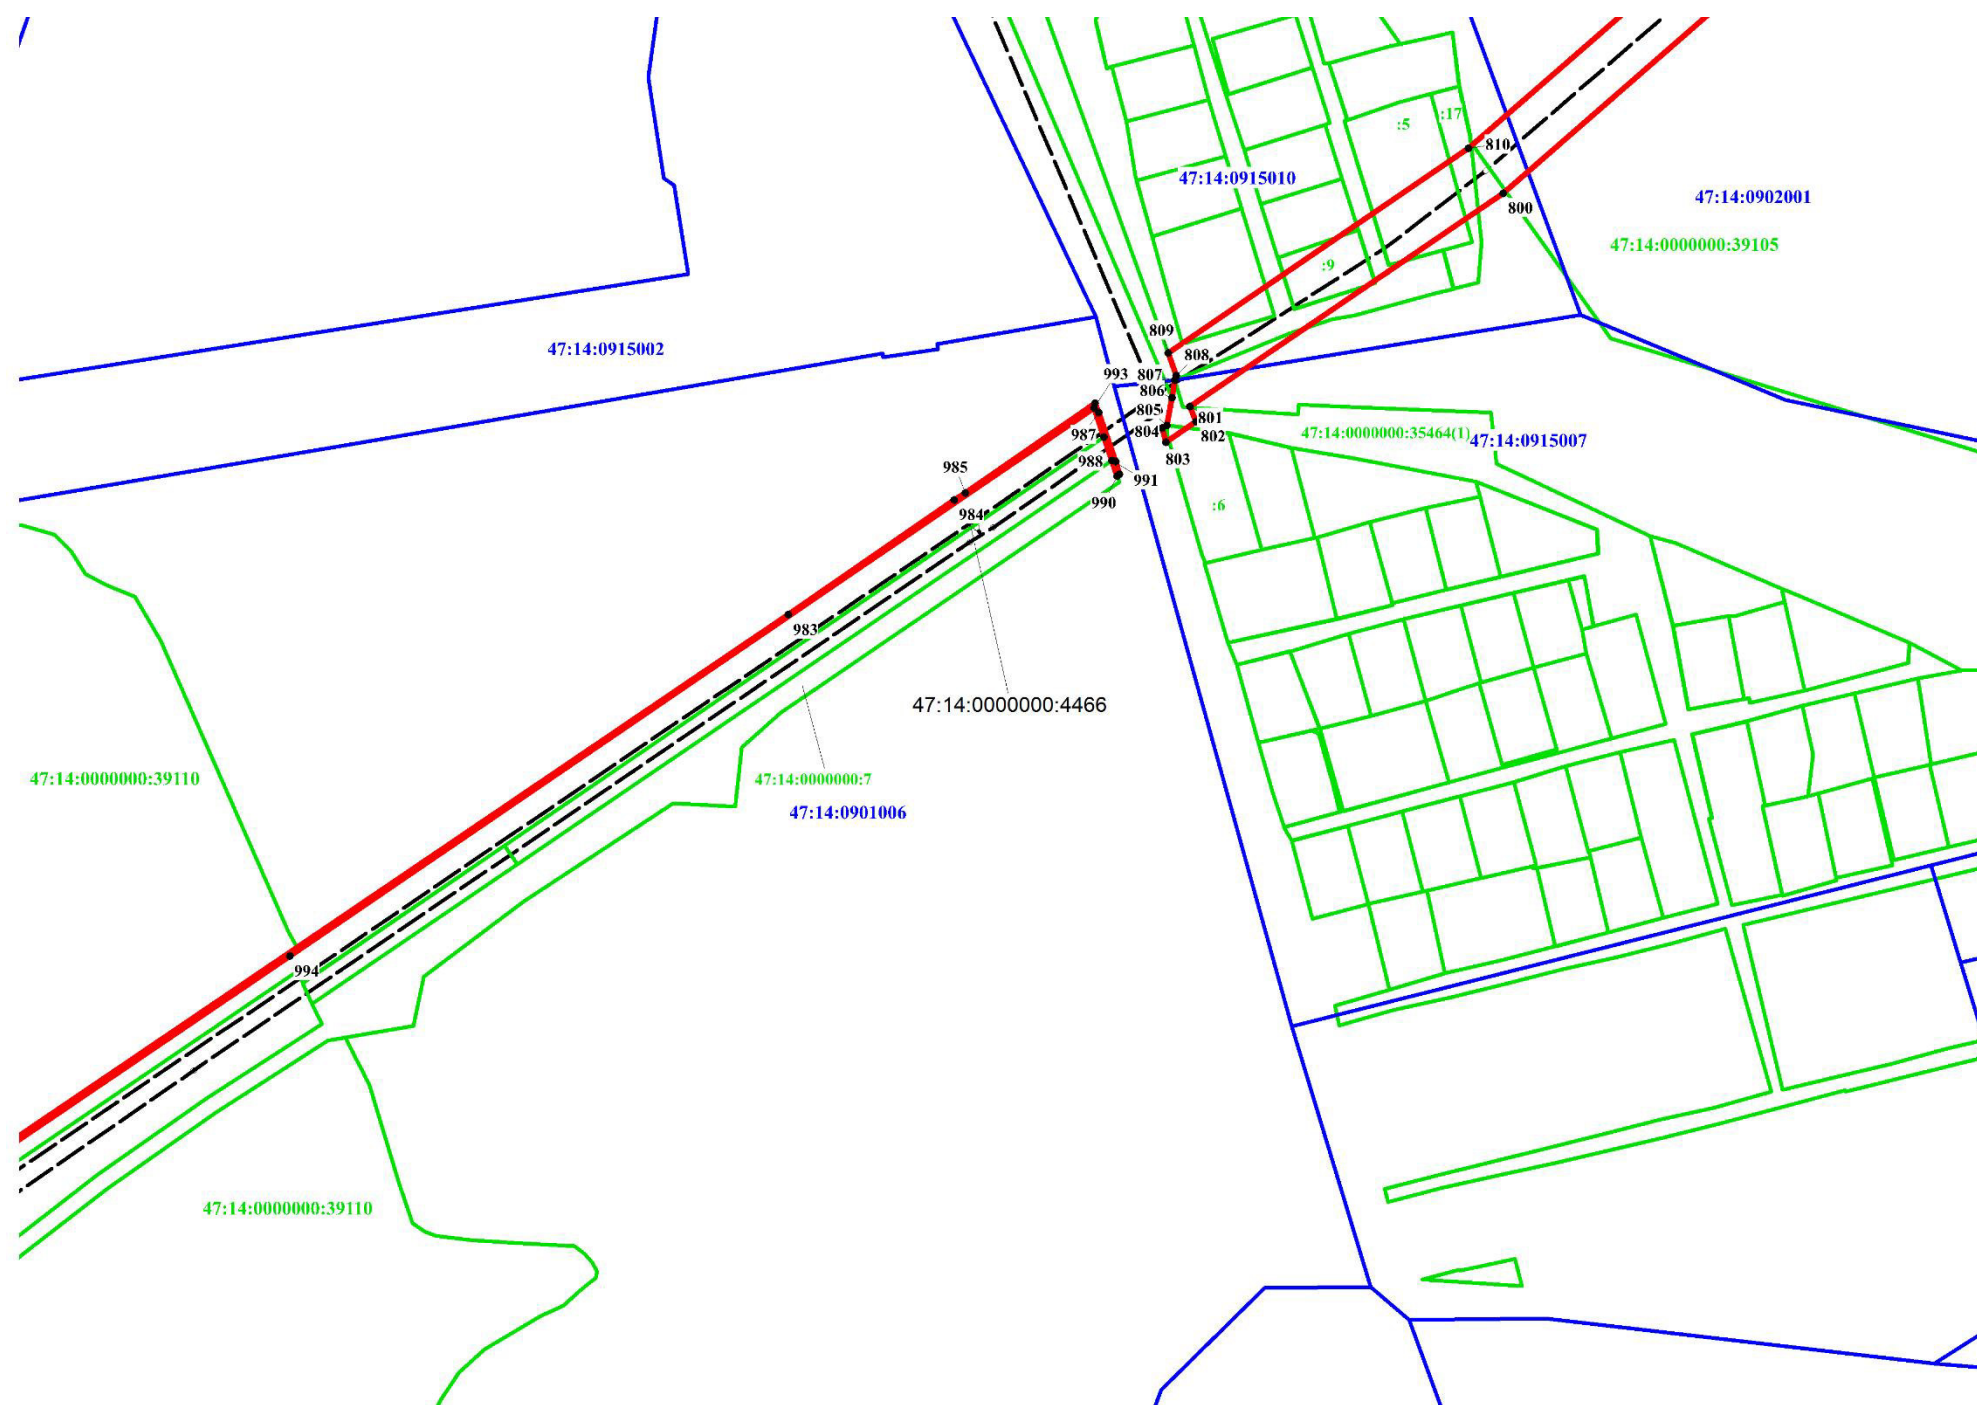
Используемые условные знаки и обозначения:

- 1 Характерная точка границы, сведения о которой позволяют однозначно определить ее положение на местности
- Границы публичного сервитута
- - - - - Граница водопроводной сети 47:14:0000000:4466 по сведениям ЕГРН
- Граница кадастрового квартала
- 47:14:0000000 Номер кадастрового квартала
- Границы земельных участков по сведениям ЕГРН
- :59 Кадастровый номер земельного участка по сведениям ЕГРН

Подпись  Дата 09.09.2021



Место для отрисовки печати (при наличии) лица, составившего описание местоположения границ объекта



Масштаб 1:2350

Используемые условные знаки и обозначения:

- 1 Характерная точка границы, сведения о которой позволяют однозначно определить ее положение на местности
- Границы публичного сервитута
- - - - - Граница водопроводной сети 47:14:0000000:4466 по сведениям ЕГРН
- Граница кадастрового квартала
- 47:14:0000000 Номер кадастрового квартала
- Границы земельных участков по сведениям ЕГРН
- :59 Кадастровый номер земельного участка по сведениям ЕГРН


Подпись

[Handwritten signature]

Дата 09.09.2021



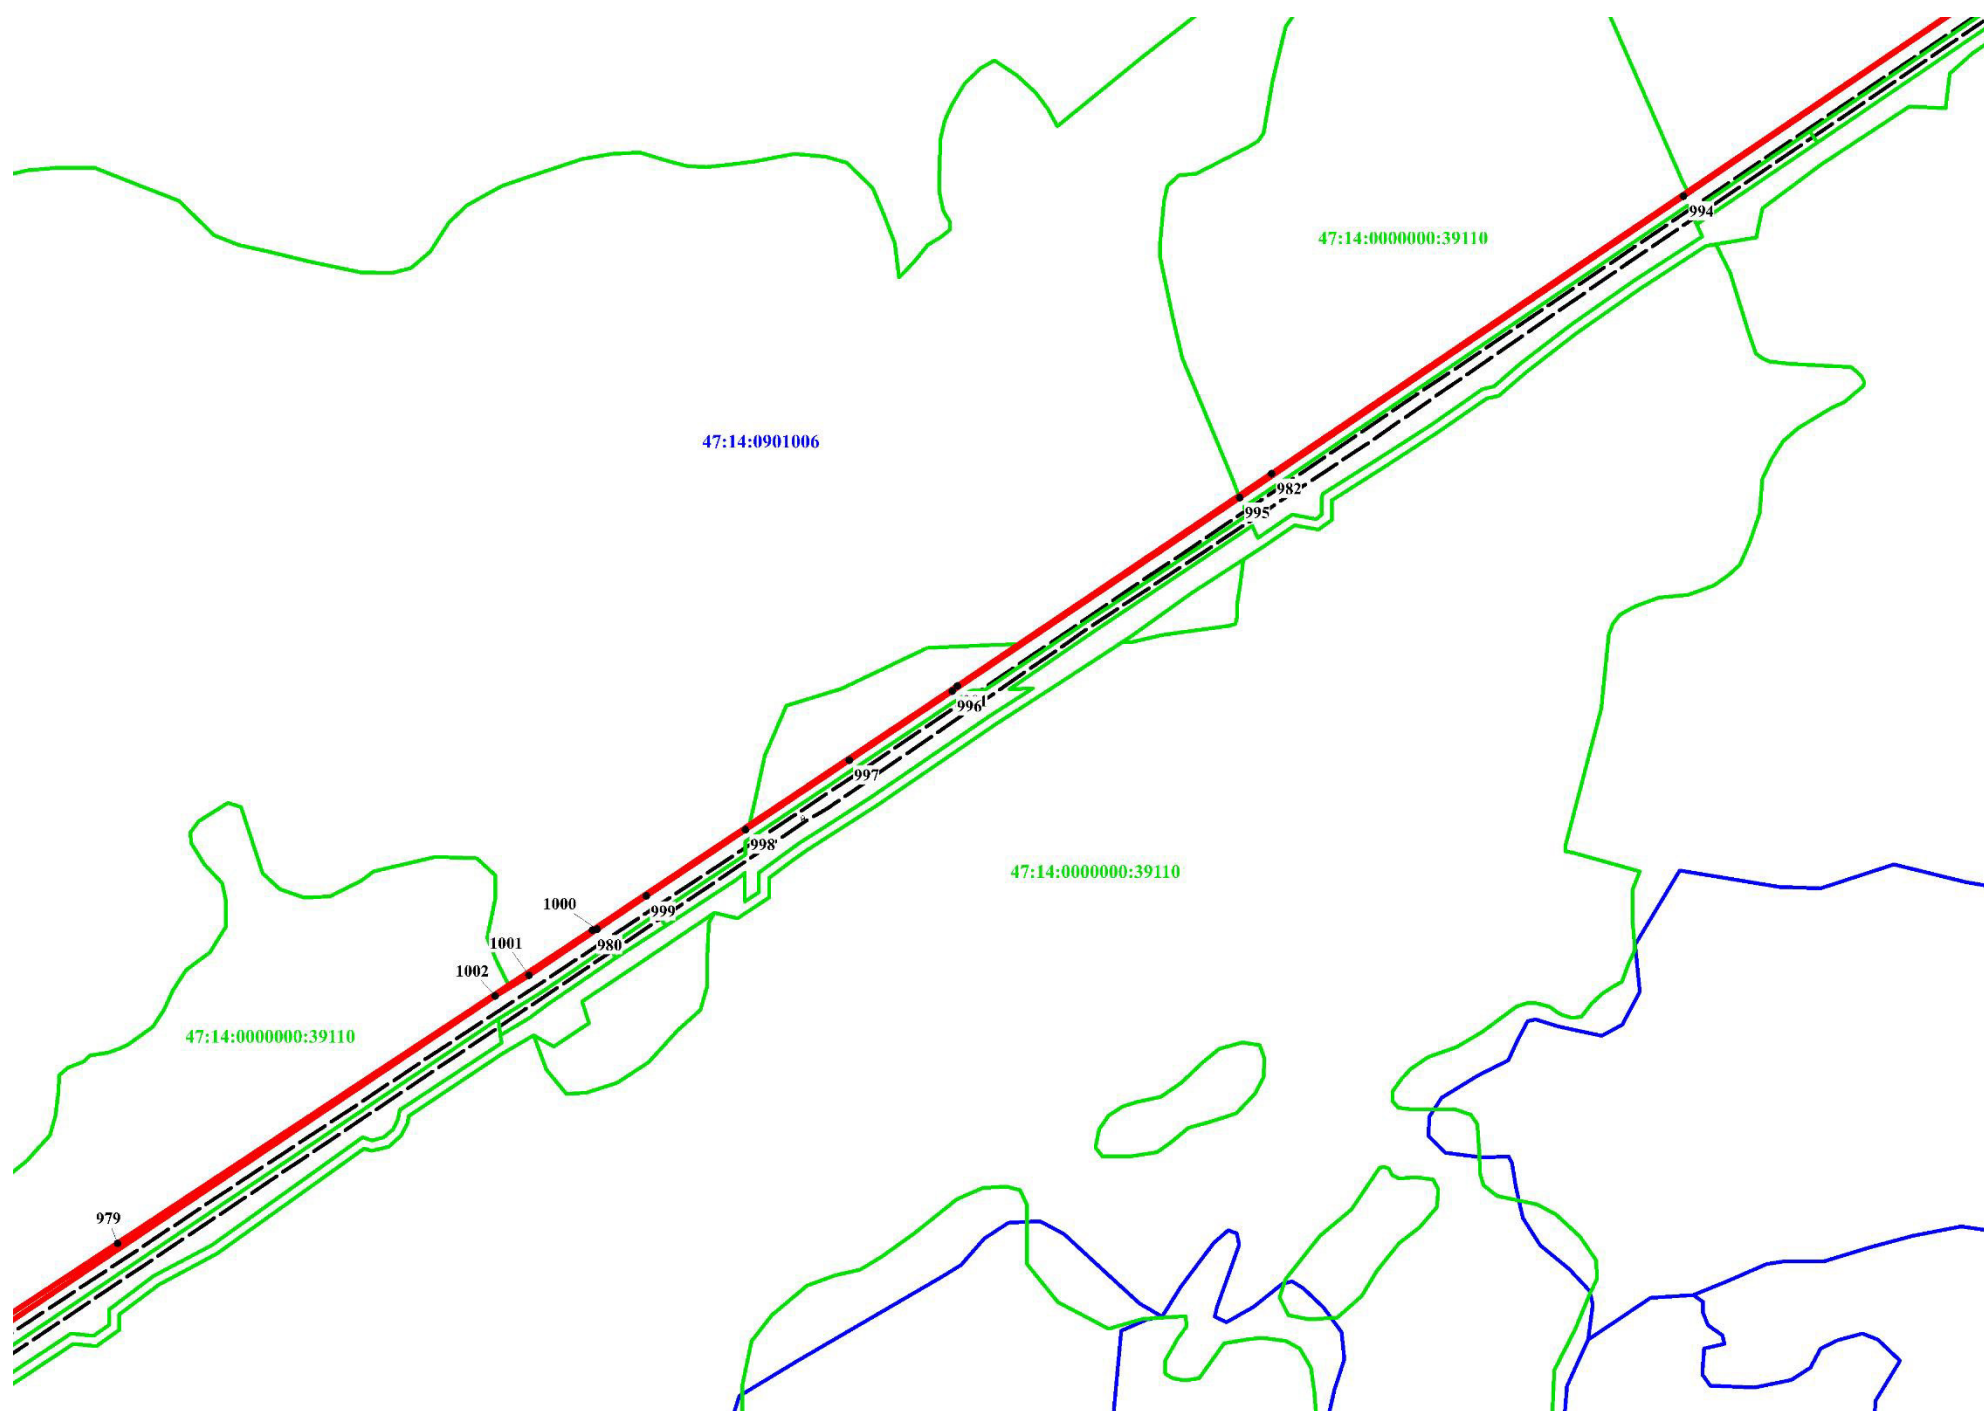Место для оттиска печати (при наличии) лица, составившего описание местоположения границ объекта



Масштаб 1:4000

Используемые условные знаки и обозначения:

- 1 Характерная точка границы, сведения о которой позволяют однозначно определить ее положение на местности
- Границы публичного сервитута
- - - - - Граница водопроводной сети 47:14:0000000:4466 по сведениям ЕГРН
- Граница кадастрового квартала
- 47:14:0000000 Номер кадастрового квартала
- Границы земельных участков по сведениям ЕГРН
- :59 Кадастровый номер земельного участка по сведениям ЕГРН

Подпись

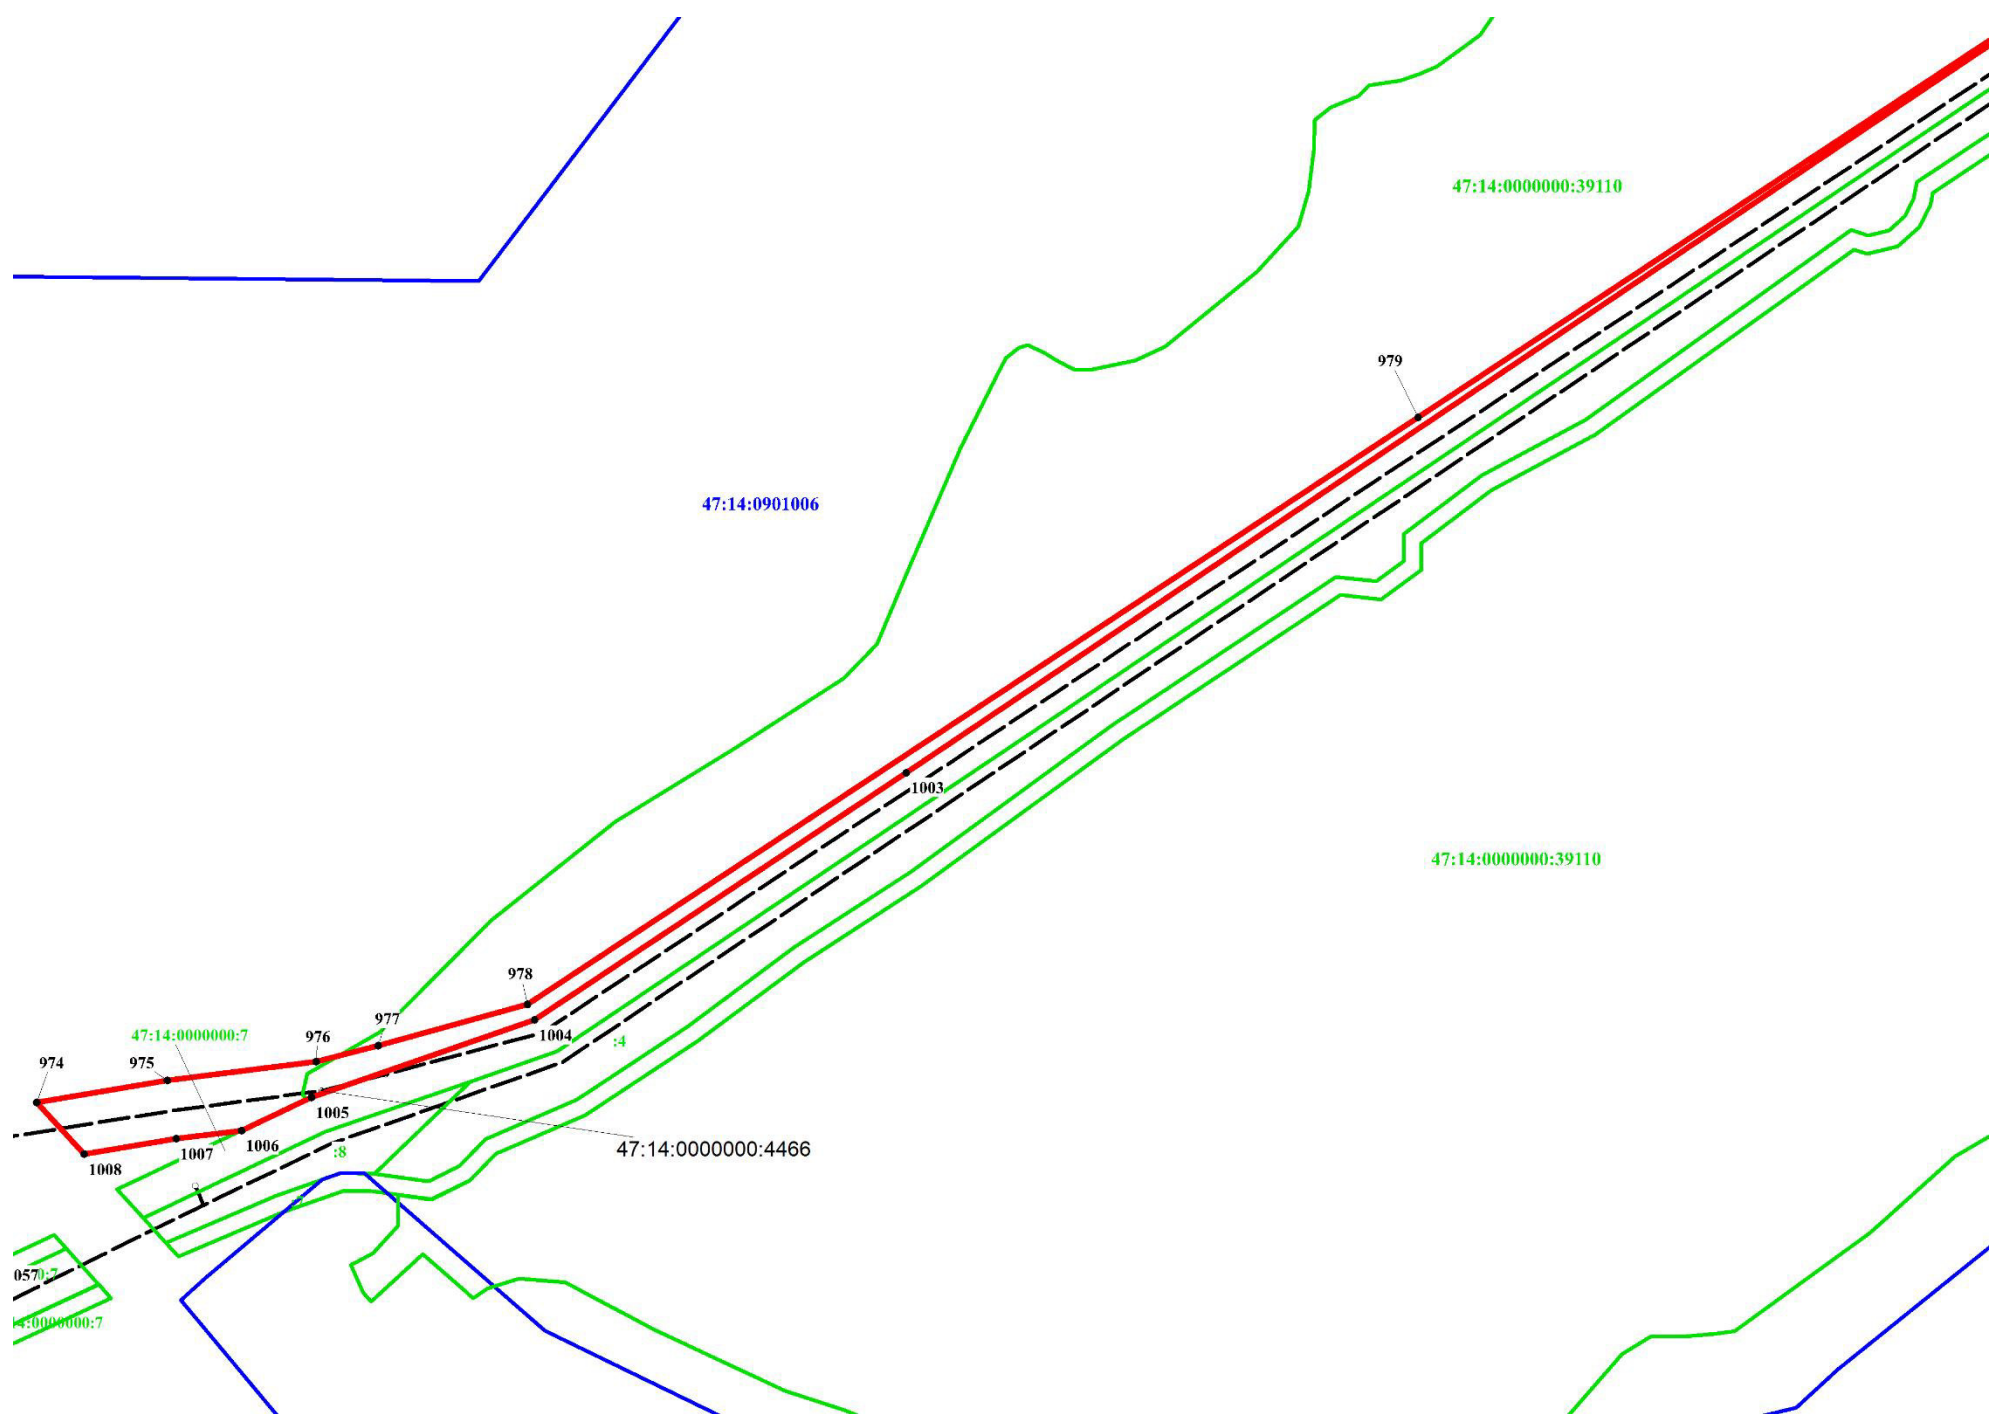
[Handwritten signature]

Дата

09.09.2021



Место для оттиска печати (при наличии) лица, составившего описание местоположения границ объекта



Масштаб 1:2260

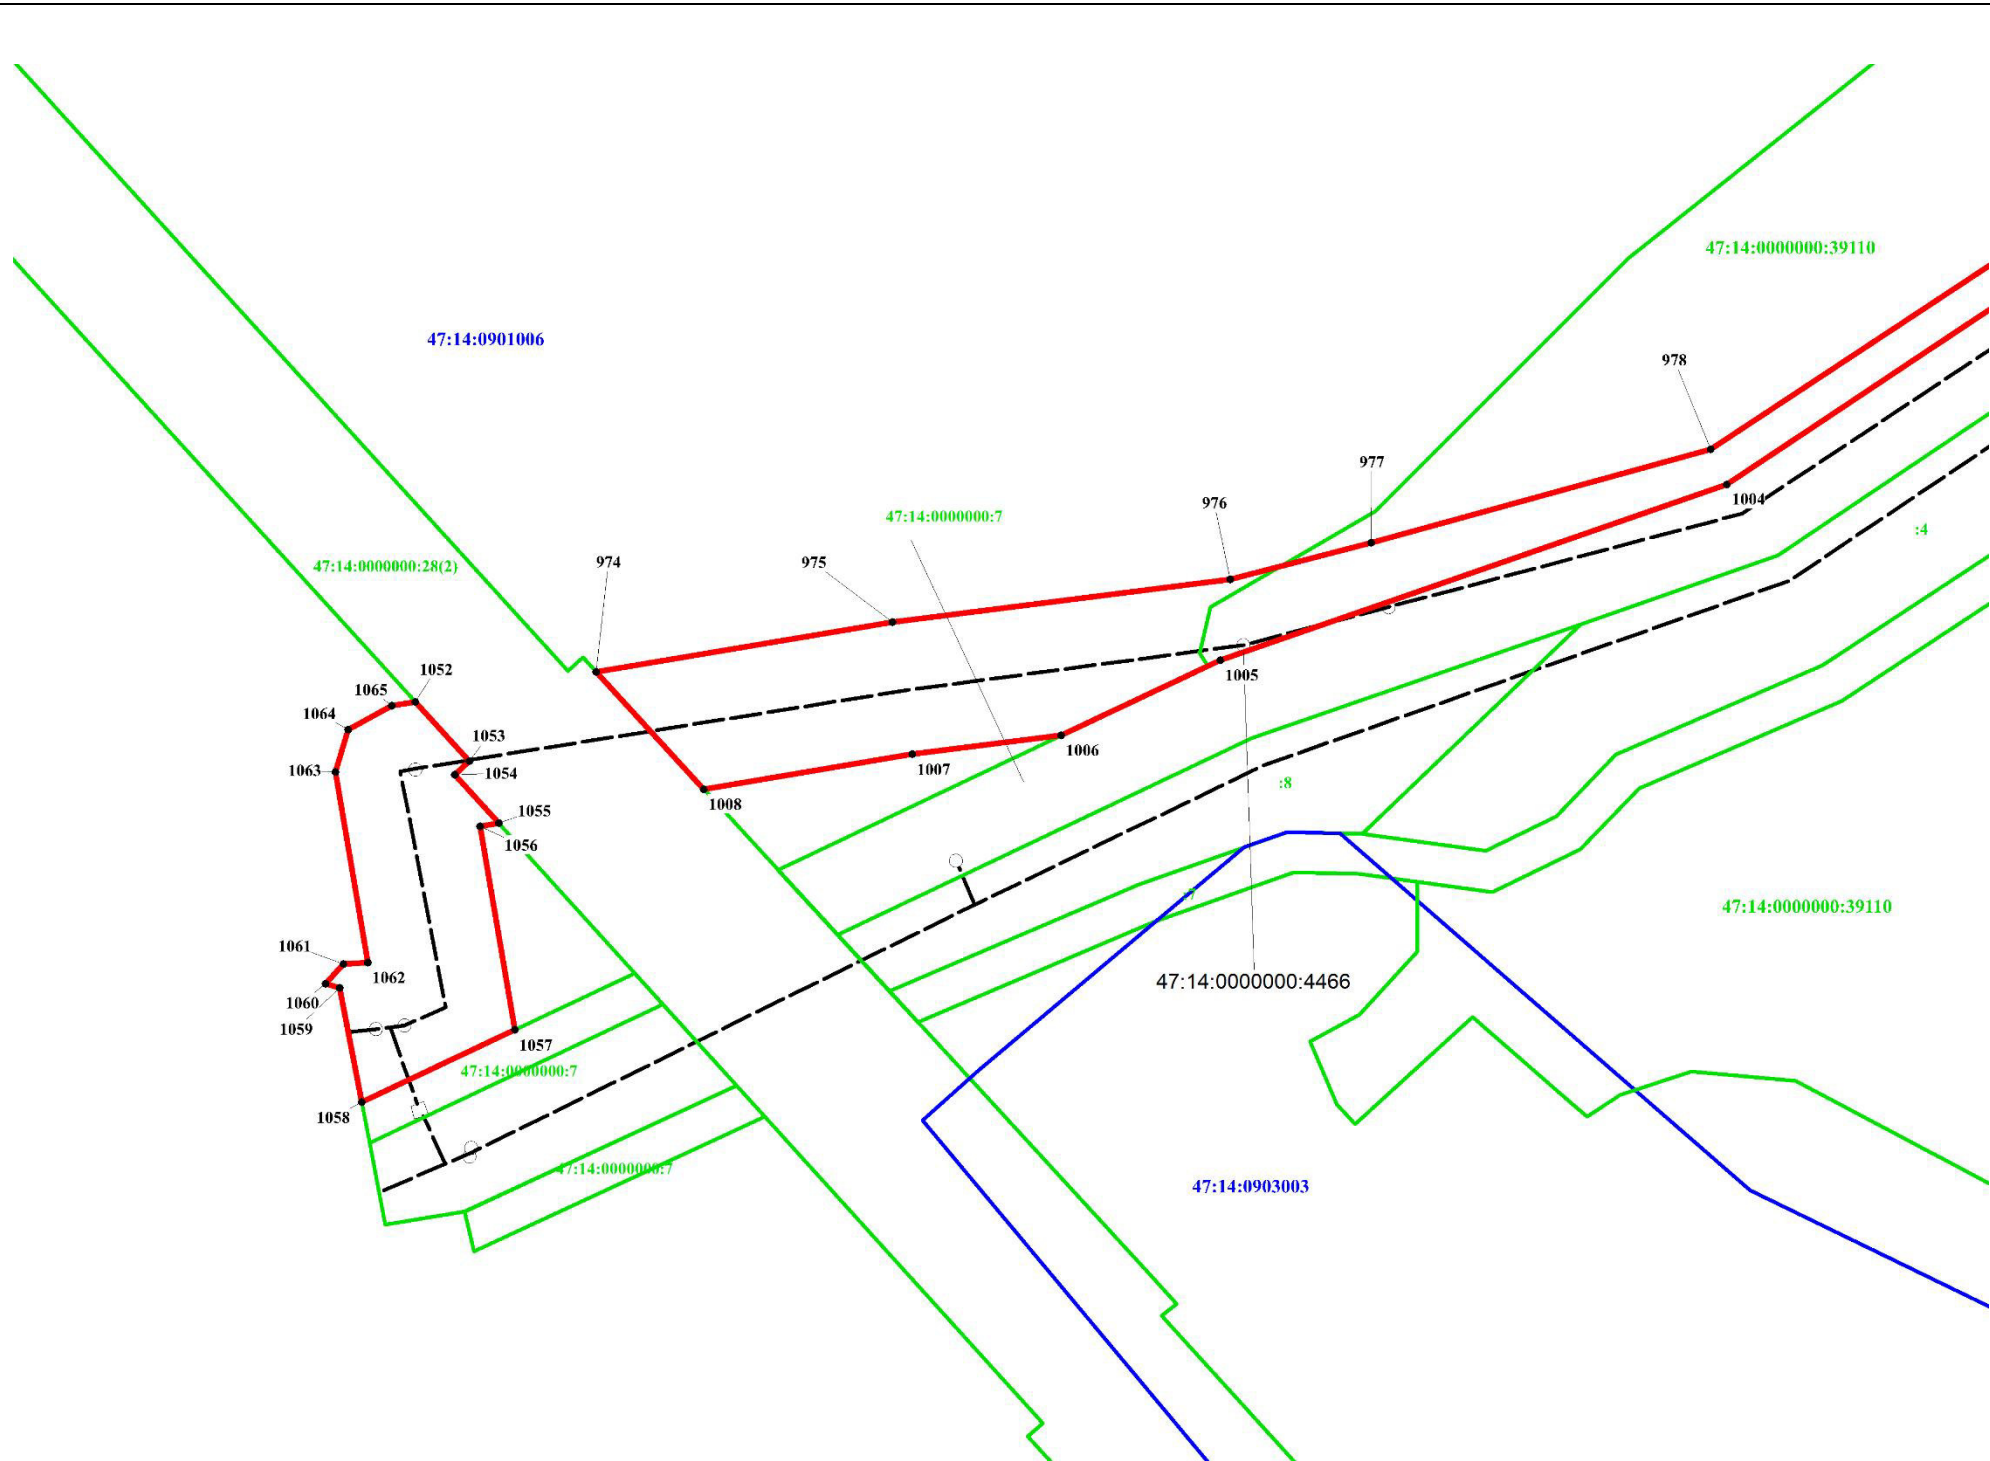
Используемые условные знаки и обозначения:

- 1 Характерная точка границы, сведения о которой позволяют однозначно определить ее положение на местности
- Границы публичного сервитута
- - - - - Граница водопроводной сети 47:14:0000000:4466 по сведениям ЕГРН
- Граница кадастрового квартала
- 47:14:0000000 Номер кадастрового квартала
- Границы земельных участков по сведениям ЕГРН
- :59 Кадастровый номер земельного участка по сведениям ЕГРН

Подпись  Дата 19.09.2021



Место для оттиска печати (при наличии) лица, составившего описание местоположения границ объекта



Масштаб 1:1000

Используемые условные знаки и обозначения:

- 1 Характерная точка границы, сведения о которой позволяют однозначно определить ее положение на местности
- Границы публичного сервитута
- - - - - Граница водопроводной сети 47:14:0000000:4466 по сведениям ЕГРН
- Граница кадастрового квартала
- 47:14:0000000 Номер кадастрового квартала
- Границы земельных участков по сведениям ЕГРН
- :59 Кадастровый номер земельного участка по сведениям ЕГРН

Подпись  Дата 09.09.2021



Место для оттиска печати (при наличии) лица, составившего описание местоположения границ объекта