

ГРАФИЧЕСКОЕ ОПИСАНИЕ
местоположения границ публичного сервитута

Публичный сервитут в целях эксплуатации объекта электросетевого хозяйства
«ВЛ-10кВ Ф-1 ПС-257»
(наименование объекта, местоположение границ которого описано (далее - объект))

Раздел 1

Сведения об объекте		
№ п/п	Характеристики объекта	Описание характеристик
1	2	3
1	Местоположение объекта	Ленинградская область, район Ломоносовский Ленинградская область, район Волосовский
2	Площадь объекта +/- величина погрешности определения площади (Р+/- Дельта Р)	1059734 кв.м ± 207.92 кв.м
3	Иные характеристики объекта	Публичный сервитут под объект электросетевого хозяйства. Цель установления: в соответствии со ст.39.37 Земельного Кодекса РФ "Цели установления публичного сервитута". В порядке, предусмотренном настоящей главой, публичный сервитут устанавливается для использования земельных участков и (или) земель в следующих целях: 1) строительство, реконструкция, эксплуатация, капитальный ремонт объектов электросетевого хозяйства, тепловых сетей, водопроводных сетей, сетей водоотведения, линий и сооружений связи, линейных объектов системы газоснабжения, нефтепроводов и нефтепродуктопроводов, трубопроводов для продуктов переработки нефти и газа, их неотъемлемых технологических частей, если указанные объекты являются объектами федерального, регионального или местного значения, либо необходимы для оказания услуг связи, организации электро-, газо-, тепло-, водоснабжения населения и водоотведения, подключения (технологического присоединения) к сетям инженерно-технического обеспечения, либо переносятся в связи с изъятием земельных участков, на которых они ранее располагались, для государственных или муниципальных нужд (далее также - инженерные сооружения).

Раздел 2

Сведения о местоположении границ объекта					
1. Система координат <u>МСК-47, зона 2</u>					
2. Сведения о характерных точках границ объекта					
Обозначение характерных точек границ	Координаты, м		Метод определения координат характерной точки	Средняя квадратическая погрешность положения характерной точки (M_i), м	Описание обозначения точка местности (при наличии)
	X	Y			
1	2	3	4	5	6
Граница (1)	–	–	–	–	–
1	414590.20	2163193.72	Аналитический метод	0.10	–
2	414597.19	2163200.01	Аналитический метод	0.10	–
3	414637.04	2163230.46	Аналитический метод	0.10	–
4	414676.81	2163278.04	Аналитический метод	0.10	–
5	414696.25	2163342.74	Аналитический метод	0.10	–
6	414665.62	2163436.33	Аналитический метод	0.10	–
7	414656.53	2163444.61	Аналитический метод	0.10	–
8	414673.64	2163475.74	Аналитический метод	0.10	–
9	414709.91	2163533.84	Аналитический метод	0.10	–
10	414770.10	2163632.01	Аналитический метод	0.10	–
11	414775.89	2163637.52	Аналитический метод	0.10	–
12	414767.22	2163646.65	Аналитический метод	0.10	–
13	414767.91	2163659.68	Аналитический метод	0.10	–
14	414763.82	2163659.90	Аналитический метод	0.10	–
15	414733.89	2163710.60	Аналитический метод	0.10	–
16	414727.53	2163759.10	Аналитический метод	0.10	–
17	414739.73	2163773.50	Аналитический метод	0.10	–
18	414749.01	2163756.67	Аналитический метод	0.10	–
19	414757.85	2163761.36	Аналитический метод	0.10	–
20	414746.64	2163781.64	Аналитический метод	0.10	–
21	414779.53	2163819.95	Аналитический метод	0.10	–
22	414829.90	2163797.13	Аналитический метод	0.10	–
23	414833.78	2163806.34	Аналитический метод	0.10	–
24	414786.17	2163827.87	Аналитический метод	0.10	–
25	414805.51	2163851.13	Аналитический метод	0.10	–
26	414907.96	2163884.87	Аналитический метод	0.10	–
27	415030.28	2163926.50	Аналитический метод	0.10	–
28	415032.11	2163957.02	Аналитический метод	0.10	–
29	415034.23	2163967.70	Аналитический метод	0.10	–
30	415012.70	2163967.13	Аналитический метод	0.10	–
31	415011.23	2163959.71	Аналитический метод	0.10	–
32	415010.16	2163941.77	Аналитический метод	0.10	–
33	414901.35	2163904.80	Аналитический метод	0.10	–
34	414793.21	2163869.18	Аналитический метод	0.10	–
35	414765.06	2163835.32	Аналитический метод	0.10	–
36	414705.50	2163765.58	Аналитический метод	0.10	–
37	414713.63	2163703.62	Аналитический метод	0.10	–
38	414737.89	2163662.51	Аналитический метод	0.10	–
39	414728.42	2163664.62	Аналитический метод	0.10	–
40	414713.04	2163650.20	Аналитический метод	0.10	–
41	414684.27	2163645.06	Аналитический метод	0.10	–
42	414649.49	2163639.01	Аналитический метод	0.10	–
43	414588.61	2163628.80	Аналитический метод	0.10	–
44	414526.38	2163618.56	Аналитический метод	0.10	–
45	414470.23	2163610.21	Аналитический метод	0.10	–
46	414442.27	2163607.06	Аналитический метод	0.10	–
47	414374.32	2163684.45	Аналитический метод	0.10	–
48	414306.14	2163761.07	Аналитический метод	0.10	–
49	414291.03	2163746.49	Аналитический метод	0.10	–
50	414358.57	2163670.56	Аналитический метод	0.10	–
51	414420.38	2163600.17	Аналитический метод	0.10	–
52	414367.22	2163578.47	Аналитический метод	0.10	–
53	414299.71	2163551.78	Аналитический метод	0.10	–
54	414164.41	2163497.54	Аналитический метод	0.10	–

55	414167.94	2163489.08	Аналитический метод	0.10	–
56	414167.00	2163487.20	Аналитический метод	0.10	–
57	414160.92	2163483.76	Аналитический метод	0.10	–
58	414148.98	2163479.00	Аналитический метод	0.10	–
59	414139.38	2163474.14	Аналитический метод	0.10	–
60	414136.97	2163473.47	Аналитический метод	0.10	–
61	414131.42	2163485.95	Аналитический метод	0.10	–
62	414111.81	2163511.25	Аналитический метод	0.10	–
63	414105.02	2163522.24	Аналитический метод	0.10	–
64	414103.19	2163523.49	Аналитический метод	0.10	–
65	414102.51	2163523.21	Аналитический метод	0.10	–
66	414103.54	2163520.83	Аналитический метод	0.10	–
67	414110.16	2163510.11	Аналитический метод	0.10	–
68	414129.69	2163484.92	Аналитический метод	0.10	–
69	414135.85	2163471.07	Аналитический метод	0.10	–
70	414140.11	2163472.26	Аналитический метод	0.10	–
71	414149.81	2163477.18	Аналитический метод	0.10	–
72	414161.79	2163481.96	Аналитический метод	0.10	–
73	414169.17	2163486.13	Аналитический метод	0.10	–
74	414172.50	2163478.16	Аналитический метод	0.10	–
75	414307.37	2163532.23	Аналитический метод	0.10	–
76	414374.98	2163558.96	Аналитический метод	0.10	–
77	414440.62	2163585.75	Аналитический метод	0.10	–
78	414472.95	2163589.39	Аналитический метод	0.10	–
79	414529.63	2163597.81	Аналитический метод	0.10	–
80	414592.05	2163608.08	Аналитический метод	0.10	–
81	414653.02	2163618.31	Аналитический метод	0.10	–
82	414687.92	2163624.38	Аналитический метод	0.10	–
83	414722.87	2163630.62	Аналитический метод	0.10	–
84	414734.69	2163641.71	Аналитический метод	0.10	–
85	414749.41	2163638.44	Аналитический метод	0.10	–
86	414692.06	2163544.90	Аналитический метод	0.10	–
87	414655.52	2163486.37	Аналитический метод	0.10	–
88	414630.16	2163440.23	Аналитический метод	0.10	–
89	414647.35	2163424.56	Аналитический метод	0.10	–
90	414674.23	2163342.43	Аналитический метод	0.10	–
91	414657.93	2163288.21	Аналитический метод	0.10	–
92	414622.42	2163245.72	Аналитический метод	0.10	–
93	414583.77	2163216.18	Аналитический метод	0.10	–
94	414576.16	2163209.34	Аналитический метод	0.10	–
1	414590.20	2163193.72	Аналитический метод	0.10	–
Граница (2)	–	–	–	–	–
95	414290.33	2163747.15	Аналитический метод	0.10	–
96	414300.54	2163765.51	Аналитический метод	0.10	–
97	414229.11	2163829.86	Аналитический метод	0.10	–
98	414194.22	2163861.64	Аналитический метод	0.10	–
99	414209.88	2163883.45	Аналитический метод	0.10	–
100	414207.44	2163885.15	Аналитический метод	0.10	–
101	414219.40	2163902.41	Аналитический метод	0.10	–
102	414204.90	2163912.46	Аналитический метод	0.10	–
103	414176.53	2163873.00	Аналитический метод	0.10	–
104	414098.09	2163905.03	Аналитический метод	0.10	–
105	414004.39	2163943.88	Аналитический метод	0.10	–
106	414012.49	2164018.75	Аналитический метод	0.10	–
107	414009.24	2164024.87	Аналитический метод	0.10	–
108	414012.34	2164032.50	Аналитический метод	0.10	–
109	413992.89	2164040.41	Аналитический метод	0.10	–
110	413994.82	2164045.20	Аналитический метод	0.10	–
111	413892.44	2164136.51	Аналитический метод	0.10	–
112	413781.77	2164235.27	Аналитический метод	0.10	–
113	413727.46	2164251.01	Аналитический метод	0.10	–
114	413715.95	2164260.31	Аналитический метод	0.10	–
115	413713.68	2164260.66	Аналитический метод	0.10	–
116	413714.05	2164264.00	Аналитический метод	0.10	–
117	413751.94	2164410.26	Аналитический метод	0.10	–
118	413753.84	2164440.96	Аналитический метод	0.10	–
119	413757.74	2164440.13	Аналитический метод	0.10	–
120	413758.94	2164445.76	Аналитический метод	0.10	–
121	413749.16	2164447.84	Аналитический метод	0.10	–
122	413747.96	2164442.21	Аналитический метод	0.10	–
123	413751.87	2164441.38	Аналитический метод	0.10	–

124	413749.95	2164410.58	Аналитический метод	0.10	–
125	413712.08	2164264.36	Аналитический метод	0.10	–
126	413711.71	2164260.97	Аналитический метод	0.10	–
127	413677.89	2164266.19	Аналитический метод	0.10	–
128	413660.97	2164299.25	Аналитический метод	0.10	–
129	413641.83	2164337.34	Аналитический метод	0.10	–
130	413623.06	2164374.84	Аналитический метод	0.10	–
131	413603.20	2164414.33	Аналитический метод	0.10	–
132	413583.92	2164452.67	Аналитический метод	0.10	–
133	413580.03	2164497.27	Аналитический метод	0.10	–
134	413575.89	2164543.08	Аналитический метод	0.10	–
135	413571.39	2164592.73	Аналитический метод	0.10	–
136	413570.70	2164600.03	Аналитический метод	0.10	–
137	413567.79	2164635.66	Аналитический метод	0.10	–
138	413563.64	2164677.12	Аналитический метод	0.10	–
139	413526.10	2164685.87	Аналитический метод	0.10	–
140	413524.03	2164676.99	Аналитический метод	0.10	–
141	413506.79	2164666.67	Аналитический метод	0.10	–
142	413507.82	2164664.96	Аналитический метод	0.10	–
143	413523.40	2164674.29	Аналитический метод	0.10	–
144	413521.34	2164665.41	Аналитический метод	0.10	–
145	413544.24	2164660.08	Аналитический метод	0.10	–
146	413546.87	2164633.76	Аналитический метод	0.10	–
147	413549.78	2164598.18	Аналитический метод	0.10	–
148	413550.48	2164590.79	Аналитический метод	0.10	–
149	413554.98	2164541.18	Аналитический метод	0.10	–
150	413559.11	2164495.41	Аналитический метод	0.10	–
151	413563.35	2164446.83	Аналитический метод	0.10	–
152	413584.44	2164404.89	Аналитический метод	0.10	–
153	413604.29	2164365.43	Аналитический метод	0.10	–
154	413623.05	2164327.92	Аналитический метод	0.10	–
155	413642.24	2164289.75	Аналитический метод	0.10	–
156	413664.08	2164247.08	Аналитический метод	0.10	–
157	413707.15	2164240.42	Аналитический метод	0.10	–
158	413717.54	2164232.01	Аналитический метод	0.10	–
159	413771.32	2164216.44	Аналитический метод	0.10	–
160	413873.37	2164125.38	Аналитический метод	0.10	–
161	413857.55	2164070.24	Аналитический метод	0.10	–
162	413877.78	2164064.60	Аналитический метод	0.10	–
163	413890.79	2164109.84	Аналитический метод	0.10	–
164	413985.56	2164025.33	Аналитический метод	0.10	–
165	413990.92	2164014.58	Аналитический метод	0.10	–
166	413982.14	2163933.48	Аналитический метод	0.10	–
167	413951.44	2163903.60	Аналитический метод	0.10	–
168	413957.68	2163896.97	Аналитический метод	0.10	–
169	413964.96	2163903.82	Аналитический метод	0.10	–
170	413965.47	2163903.28	Аналитический метод	0.10	–
171	413989.96	2163927.12	Аналитический метод	0.10	–
172	414090.07	2163885.62	Аналитический метод	0.10	–
173	414174.57	2163851.14	Аналитический метод	0.10	–
174	414215.01	2163814.30	Аналитический метод	0.10	–
175	414287.88	2163748.52	Аналитический метод	0.10	–
95	414290.33	2163747.15	Аналитический метод	0.10	–
Граница (3)	–	–	–	–	–
176	413740.98	2163975.24	Аналитический метод	0.10	–
177	413756.42	2163991.15	Аналитический метод	0.10	–
178	413694.22	2164094.52	Аналитический метод	0.10	–
179	413642.62	2164179.52	Аналитический метод	0.10	–
180	413591.47	2164263.32	Аналитический метод	0.10	–
181	413552.33	2164430.35	Аналитический метод	0.10	–
182	413543.07	2164428.22	Аналитический метод	0.10	–
183	413505.78	2164661.70	Аналитический метод	0.10	–
184	413503.81	2164661.38	Аналитический метод	0.10	–
185	413541.12	2164427.76	Аналитический метод	0.10	–
186	413531.87	2164425.63	Аналитический метод	0.10	–
187	413571.80	2164255.22	Аналитический метод	0.10	–
188	413624.68	2164168.61	Аналитический метод	0.10	–
189	413676.27	2164083.63	Аналитический метод	0.10	–
190	413730.12	2163994.21	Аналитический метод	0.10	–
191	413725.91	2163989.87	Аналитический метод	0.10	–
176	413740.98	2163975.24	Аналитический метод	0.10	–

Граница (4)	—	—	—	—	—
192	413505.19	2164667.36	Аналитический метод	0.10	—
193	413505.43	2164815.59	Аналитический метод	0.10	—
194	413514.89	2164816.45	Аналитический метод	0.10	—
195	413509.53	2164875.16	Аналитический метод	0.10	—
196	413498.21	2164988.07	Аналитический метод	0.10	—
197	413499.00	2165118.95	Аналитический метод	0.10	—
198	413506.46	2165118.86	Аналитический метод	0.10	—
199	413504.80	2165141.03	Аналитический метод	0.10	—
200	413499.14	2165140.61	Аналитический метод	0.10	—
201	413499.62	2165308.12	Аналитический метод	0.10	—
202	413500.06	2165456.45	Аналитический метод	0.10	—
203	413501.78	2165456.51	Аналитический метод	0.10	—
204	413648.26	2165502.10	Аналитический метод	0.10	—
205	413859.43	2165567.34	Аналитический метод	0.10	—
206	413953.79	2165596.13	Аналитический метод	0.10	—
207	414031.05	2165596.78	Аналитический метод	0.10	—
208	414069.06	2165769.32	Аналитический метод	0.10	—
209	414112.31	2165965.60	Аналитический метод	0.10	—
210	414232.14	2166071.72	Аналитический метод	0.10	—
211	414382.60	2166204.65	Аналитический метод	0.10	—
212	414530.59	2166334.24	Аналитический метод	0.10	—
213	414678.45	2166464.22	Аналитический метод	0.10	—
214	414783.56	2166556.98	Аналитический метод	0.10	—
215	414838.41	2166585.14	Аналитический метод	0.10	—
216	414828.33	2166603.56	Аналитический метод	0.10	—
217	414771.60	2166574.44	Аналитический метод	0.10	—
218	414664.58	2166479.99	Аналитический метод	0.10	—
219	414516.78	2166350.06	Аналитический метод	0.10	—
220	414368.74	2166220.42	Аналитический метод	0.10	—
221	414218.17	2166087.40	Аналитический метод	0.10	—
222	414093.27	2165976.79	Аналитический метод	0.10	—
223	414048.55	2165773.84	Аналитический метод	0.10	—
224	414014.19	2165617.87	Аналитический метод	0.10	—
225	413969.52	2165617.59	Аналитический метод	0.10	—
226	413963.18	2165615.92	Аналитический метод	0.10	—
227	413958.59	2165617.43	Аналитический метод	0.10	—
228	413958.05	2165619.31	Аналитический метод	0.10	—
229	413853.23	2165587.40	Аналитический метод	0.10	—
230	413642.06	2165522.16	Аналитический метод	0.10	—
231	413500.14	2165478.01	Аналитический метод	0.10	—
232	413500.37	2165541.62	Аналитический метод	0.10	—
233	413509.24	2165542.19	Аналитический метод	0.10	—
234	413508.26	2165557.44	Аналитический метод	0.10	—
235	413500.33	2165556.85	Аналитический метод	0.10	—
236	413499.76	2165737.02	Аналитический метод	0.10	—
237	413388.50	2165897.04	Аналитический метод	0.10	—
238	413371.33	2166018.07	Аналитический метод	0.10	—
239	413344.48	2166218.72	Аналитический метод	0.10	—
240	413330.79	2166322.05	Аналитический метод	0.10	—
241	413456.58	2166363.25	Аналитический метод	0.10	—
242	413480.55	2166368.27	Аналитический метод	0.10	—
243	413566.70	2166378.27	Аналитический метод	0.10	—
244	413571.52	2166377.92	Аналитический метод	0.10	—
245	413601.82	2166254.87	Аналитический метод	0.10	—
246	413628.99	2166144.58	Аналитический метод	0.10	—
247	413635.60	2166126.48	Аналитический метод	0.10	—
248	413639.07	2166063.37	Аналитический метод	0.10	—
249	413719.39	2166066.75	Аналитический метод	0.10	—
250	413746.90	2166070.66	Аналитический метод	0.10	—
251	413743.37	2166091.36	Аналитический метод	0.10	—
252	413717.48	2166087.69	Аналитический метод	0.10	—
253	413659.07	2166085.16	Аналитический метод	0.10	—
254	413656.36	2166130.85	Аналитический метод	0.10	—
255	413649.10	2166150.71	Аналитический метод	0.10	—
256	413622.22	2166259.89	Аналитический метод	0.10	—
257	413588.26	2166397.79	Аналитический метод	0.10	—
258	413566.25	2166399.35	Аналитический метод	0.10	—
259	413477.21	2166389.03	Аналитический метод	0.10	—
260	413451.17	2166383.57	Аналитический метод	0.10	—
261	413327.97	2166343.21	Аналитический метод	0.10	—

262	413312.05	2166461.92	Аналитический метод	0.10	–
263	413294.95	2166589.17	Аналитический метод	0.10	–
264	413373.19	2166786.26	Аналитический метод	0.10	–
265	413367.76	2166787.69	Аналитический метод	0.10	–
266	413355.33	2166840.52	Аналитический метод	0.10	–
267	413458.16	2166853.06	Аналитический метод	0.10	–
268	413477.36	2166821.63	Аналитический метод	0.10	–
269	413510.44	2166832.04	Аналитический метод	0.10	–
270	413525.79	2166846.42	Аналитический метод	0.10	–
271	413517.43	2166856.25	Аналитический метод	0.10	–
272	413486.72	2166846.59	Аналитический метод	0.10	–
273	413469.01	2166875.58	Аналитический метод	0.10	–
274	413350.64	2166861.08	Аналитический метод	0.10	–
275	413300.19	2167078.21	Аналитический метод	0.10	–
276	413230.58	2167378.92	Аналитический метод	0.10	–
277	413194.45	2167533.75	Аналитический метод	0.10	–
278	413100.72	2167830.05	Аналитический метод	0.10	–
279	413079.66	2167898.58	Аналитический метод	0.10	–
280	413031.46	2168084.07	Аналитический метод	0.10	–
281	413004.74	2168187.03	Аналитический метод	0.10	–
282	413006.70	2168187.17	Аналитический метод	0.10	–
283	413005.15	2168208.11	Аналитический метод	0.10	–
284	412999.40	2168207.69	Аналитический метод	0.10	–
285	412963.38	2168345.17	Аналитический метод	0.10	–
286	412887.11	2168639.14	Аналитический метод	0.10	–
287	412796.82	2168788.53	Аналитический метод	0.10	–
288	412863.15	2168818.59	Аналитический метод	0.10	–
289	412872.48	2168825.99	Аналитический метод	0.10	–
290	412859.43	2168842.44	Аналитический метод	0.10	–
291	412852.17	2168836.69	Аналитический метод	0.10	–
292	412785.89	2168806.60	Аналитический метод	0.10	–
293	412726.96	2168904.29	Аналитический метод	0.10	–
294	412731.32	2168905.76	Аналитический метод	0.10	–
295	412724.26	2168924.47	Аналитический метод	0.10	–
296	412715.86	2168922.71	Аналитический метод	0.10	–
297	412683.49	2168976.34	Аналитический метод	0.10	–
298	412512.60	2169223.83	Аналитический метод	0.10	–
299	412412.93	2169305.36	Аналитический метод	0.10	–
300	412409.00	2169314.22	Аналитический метод	0.10	–
301	412450.38	2169345.95	Аналитический метод	0.10	–
302	412474.81	2169361.83	Аналитический метод	0.10	–
303	412490.81	2169342.67	Аналитический метод	0.10	–
304	412493.77	2169337.67	Аналитический метод	0.10	–
305	412495.73	2169338.84	Аналитический метод	0.10	–
306	412501.49	2169337.45	Аналитический метод	0.10	–
307	412530.92	2169339.40	Аналитический метод	0.10	–
308	412576.42	2169347.19	Аналитический метод	0.10	–
309	412617.37	2169357.38	Аналитический метод	0.10	–
310	412649.52	2169361.13	Аналитический метод	0.10	–
311	412663.10	2169362.06	Аналитический метод	0.10	–
312	412752.47	2169379.16	Аналитический метод	0.10	–
313	412931.86	2169413.57	Аналитический метод	0.10	–
314	413115.27	2169448.85	Аналитический метод	0.10	–
315	413250.31	2169474.83	Аналитический метод	0.10	–
316	413426.99	2169511.21	Аналитический метод	0.10	–
317	413537.14	2169534.25	Аналитический метод	0.10	–
318	413601.37	2169547.24	Аналитический метод	0.10	–
319	413712.59	2169569.26	Аналитический метод	0.10	–
320	413713.87	2169559.50	Аналитический метод	0.10	–
321	413727.27	2169561.26	Аналитический метод	0.10	–
322	413725.95	2169571.94	Аналитический метод	0.10	–
323	413796.43	2169586.17	Аналитический метод	0.10	–
324	413906.37	2169608.36	Аналитический метод	0.10	–
325	413918.23	2169610.12	Аналитический метод	0.10	–
326	413925.23	2169614.99	Аналитический метод	0.10	–
327	413913.23	2169632.22	Аналитический метод	0.10	–
328	413910.28	2169630.17	Аналитический метод	0.10	–
329	413907.47	2169629.68	Аналитический метод	0.10	–
330	413912.29	2169753.85	Аналитический метод	0.10	–
331	413917.92	2169773.42	Аналитический метод	0.10	–
332	413919.52	2169831.42	Аналитический метод	0.10	–

333	413917.78	2169868.72	Аналитический метод	0.10	–
334	413914.07	2169911.92	Аналитический метод	0.10	–
335	413909.21	2169985.55	Аналитический метод	0.10	–
336	413909.01	2170002.66	Аналитический метод	0.10	–
337	413910.36	2170010.45	Аналитический метод	0.10	–
338	413910.51	2170010.67	Аналитический метод	0.10	–
339	413909.70	2170011.25	Аналитический метод	0.10	–
340	413912.33	2170020.90	Аналитический метод	0.10	–
341	413852.18	2170037.19	Аналитический метод	0.10	–
342	413847.71	2170038.84	Аналитический метод	0.10	–
343	413847.20	2170037.45	Аналитический метод	0.10	–
344	413843.89	2170036.61	Аналитический метод	0.10	–
345	413833.91	2170039.11	Аналитический метод	0.10	–
346	413768.11	2170057.15	Аналитический метод	0.10	–
347	413702.04	2170075.27	Аналитический метод	0.10	–
348	413640.75	2170086.14	Аналитический метод	0.10	–
349	413582.34	2170096.49	Аналитический метод	0.10	–
350	413580.87	2170088.22	Аналитический метод	0.10	–
351	413580.79	2170088.36	Аналитический метод	0.10	–
352	413575.15	2170088.57	Аналитический метод	0.10	–
353	413570.58	2170088.97	Аналитический метод	0.10	–
354	413338.29	2170120.78	Аналитический метод	0.10	–
355	413300.47	2170123.15	Аналитический метод	0.10	–
356	413297.60	2170205.88	Аналитический метод	0.10	–
357	413130.85	2170267.21	Аналитический метод	0.10	–
358	413043.20	2170194.40	Аналитический метод	0.10	–
359	413040.23	2170196.37	Аналитический метод	0.10	–
360	413004.06	2170223.43	Аналитический метод	0.10	–
361	412995.07	2170229.03	Аналитический метод	0.10	–
362	412994.46	2170229.37	Аналитический метод	0.10	–
363	412991.50	2170231.38	Аналитический метод	0.10	–
364	412990.68	2170231.51	Аналитический метод	0.10	–
365	412995.95	2170239.02	Аналитический метод	0.10	–
366	412988.28	2170244.39	Аналитический метод	0.10	–
367	412976.24	2170227.18	Аналитический метод	0.10	–
368	412983.91	2170221.82	Аналитический метод	0.10	–
369	412989.35	2170229.60	Аналитический метод	0.10	–
370	412989.79	2170229.30	Аналитический метод	0.10	–
371	412990.39	2170229.53	Аналитический метод	0.10	–
372	412990.76	2170229.47	Аналитический метод	0.10	–
373	412993.42	2170227.66	Аналитический метод	0.10	–
374	412994.06	2170227.31	Аналитический метод	0.10	–
375	413002.93	2170221.78	Аналитический метод	0.10	–
376	413039.07	2170194.73	Аналитический метод	0.10	–
377	413043.33	2170191.91	Аналитический метод	0.10	–
378	413131.24	2170264.93	Аналитический метод	0.10	–
379	413295.65	2170204.47	Аналитический метод	0.10	–
380	413298.54	2170121.26	Аналитический метод	0.10	–
381	413338.09	2170118.78	Аналитический метод	0.10	–
382	413570.36	2170086.98	Аналитический метод	0.10	–
383	413575.02	2170086.58	Аналитический метод	0.10	–
384	413579.58	2170086.40	Аналитический метод	0.10	–
385	413580.32	2170085.13	Аналитический метод	0.10	–
386	413578.85	2170076.80	Аналитический метод	0.10	–
387	413637.26	2170066.44	Аналитический метод	0.10	–
388	413697.64	2170055.74	Аналитический метод	0.10	–
389	413762.83	2170037.86	Аналитический метод	0.10	–
390	413828.84	2170019.76	Аналитический метод	0.10	–
391	413844.00	2170015.97	Аналитический метод	0.10	–
392	413849.12	2170017.31	Аналитический метод	0.10	–
393	413907.02	2170001.62	Аналитический метод	0.10	–
394	413907.21	2169985.48	Аналитический метод	0.10	–
395	413912.08	2169911.77	Аналитический метод	0.10	–
396	413915.78	2169868.58	Аналитический метод	0.10	–
397	413917.52	2169831.40	Аналитический метод	0.10	–
398	413915.93	2169773.73	Аналитический метод	0.10	–
399	413910.30	2169754.17	Аналитический метод	0.10	–
400	413905.40	2169629.32	Аналитический метод	0.10	–
401	413792.28	2169606.75	Аналитический метод	0.10	–
402	413712.28	2169590.61	Аналитический метод	0.10	–
403	413607.44	2169569.85	Аналитический метод	0.10	–

404	413606.70	2169573.39	Аналитический метод	0.10	–
405	413572.46	2169566.85	Аналитический метод	0.10	–
406	413574.41	2169563.18	Аналитический метод	0.10	–
407	413536.64	2169555.57	Аналитический метод	0.10	–
408	413535.57	2169557.27	Аналитический метод	0.10	–
409	413531.03	2169554.42	Аналитический метод	0.10	–
410	413479.20	2169543.49	Аналитический метод	0.10	–
411	413477.08	2169545.43	Аналитический метод	0.10	–
412	413469.12	2169544.71	Аналитический метод	0.10	–
413	413469.33	2169542.42	Аналитический метод	0.10	–
414	413456.73	2169542.11	Аналитический метод	0.10	–
415	413456.32	2169538.73	Аналитический метод	0.10	–
416	413438.30	2169535.00	Аналитический метод	0.10	–
417	413438.89	2169537.92	Аналитический метод	0.10	–
418	413419.44	2169535.65	Аналитический метод	0.10	–
419	413419.96	2169531.21	Аналитический метод	0.10	–
420	413392.06	2169525.52	Аналитический метод	0.10	–
421	413392.04	2169527.61	Аналитический метод	0.10	–
422	413376.11	2169527.47	Аналитический метод	0.10	–
423	413374.97	2169522.02	Аналитический метод	0.10	–
424	413348.02	2169516.43	Аналитический метод	0.10	–
425	413347.14	2169520.92	Аналитический метод	0.10	–
426	413331.81	2169517.40	Аналитический метод	0.10	–
427	413332.75	2169513.27	Аналитический метод	0.10	–
428	413246.21	2169495.43	Аналитический метод	0.10	–
429	413111.30	2169469.48	Аналитический метод	0.10	–
430	412927.89	2169434.19	Аналитический метод	0.10	–
431	412748.53	2169399.79	Аналитический метод	0.10	–
432	412660.39	2169382.93	Аналитический метод	0.10	–
433	412647.58	2169382.04	Аналитический метод	0.10	–
434	412613.60	2169378.08	Аналитический метод	0.10	–
435	412572.11	2169367.76	Аналитический метод	0.10	–
436	412528.44	2169360.29	Аналитический метод	0.10	–
437	412504.74	2169358.73	Аналитический метод	0.10	–
438	412478.98	2169389.59	Аналитический метод	0.10	–
439	412438.29	2169363.14	Аналитический метод	0.10	–
440	412400.34	2169333.84	Аналитический метод	0.10	–
441	412359.79	2169426.23	Аналитический метод	0.10	–
442	412334.46	2169483.63	Аналитический метод	0.10	–
443	412335.04	2169484.33	Аналитический метод	0.10	–
444	412330.81	2169487.84	Аналитический метод	0.10	–
445	412345.37	2169506.66	Аналитический метод	0.10	–
446	412315.48	2169564.93	Аналитический метод	0.10	–
447	412271.72	2169621.45	Аналитический метод	0.10	–
448	412222.91	2169683.81	Аналитический метод	0.10	–
449	412226.86	2169686.91	Аналитический метод	0.10	–
450	412214.45	2169702.72	Аналитический метод	0.10	–
451	412210.52	2169699.64	Аналитический метод	0.10	–
452	412184.37	2169726.82	Аналитический метод	0.10	–
453	412140.58	2169775.12	Аналитический метод	0.10	–
454	412120.25	2169796.94	Аналитический метод	0.10	–
455	412063.00	2169876.58	Аналитический метод	0.10	–
456	412008.26	2169962.90	Аналитический метод	0.10	–
457	412012.47	2169965.59	Аналитический метод	0.10	–
458	411978.63	2170019.08	Аналитический метод	0.10	–
459	411922.85	2170107.21	Аналитический метод	0.10	–
460	411927.33	2170146.96	Аналитический метод	0.10	–
461	412001.10	2170215.47	Аналитический метод	0.10	–
462	412074.86	2170283.66	Аналитический метод	0.10	–
463	412151.67	2170354.78	Аналитический метод	0.10	–
464	412170.84	2170406.11	Аналитический метод	0.10	–
465	412228.86	2170494.64	Аналитический метод	0.10	–
466	412288.45	2170585.36	Аналитический метод	0.10	–
467	412326.35	2170642.55	Аналитический метод	0.10	–
468	412331.55	2170638.82	Аналитический метод	0.10	–
469	412343.28	2170655.02	Аналитический метод	0.10	–
470	412337.36	2170659.25	Аналитический метод	0.10	–
471	412347.70	2170675.22	Аналитический метод	0.10	–
472	412408.85	2170768.28	Аналитический метод	0.10	–
473	412433.73	2170806.02	Аналитический метод	0.10	–
474	412471.51	2170780.95	Аналитический метод	0.10	–

475	412521.46	2170747.81	Аналитический метод	0.10	–
476	412571.37	2170714.63	Аналитический метод	0.10	–
477	412624.87	2170679.12	Аналитический метод	0.10	–
478	412664.42	2170652.93	Аналитический метод	0.10	–
479	412698.29	2170630.33	Аналитический метод	0.10	–
480	412701.88	2170606.56	Аналитический метод	0.10	–
481	412705.36	2170598.41	Аналитический метод	0.10	–
482	412708.96	2170599.94	Аналитический метод	0.10	–
483	412709.46	2170598.47	Аналитический метод	0.10	–
484	412728.40	2170604.90	Аналитический метод	0.10	–
485	412720.68	2170628.99	Аналитический метод	0.10	–
486	412728.36	2170631.14	Аналитический метод	0.10	–
487	412725.93	2170639.80	Аналитический метод	0.10	–
488	412726.98	2170640.25	Аналитический метод	0.10	–
489	412731.06	2170770.99	Аналитический метод	0.10	–
490	412731.01	2170833.93	Аналитический метод	0.10	–
491	412730.24	2170841.43	Аналитический метод	0.10	–
492	412730.76	2170841.49	Аналитический метод	0.10	–
493	412731.02	2170842.39	Аналитический метод	0.10	–
494	412730.06	2170842.67	Аналитический метод	0.10	–
495	412730.16	2170853.17	Аналитический метод	0.10	–
496	412724.44	2170853.22	Аналитический метод	0.10	–
497	412724.25	2170832.22	Аналитический метод	0.10	–
498	412729.01	2170832.18	Аналитический метод	0.10	–
499	412729.06	2170771.03	Аналитический метод	0.10	–
500	412725.06	2170642.90	Аналитический метод	0.10	–
501	412722.96	2170650.40	Аналитический метод	0.10	–
502	412709.78	2170646.71	Аналитический метод	0.10	–
503	412675.51	2170669.58	Аналитический метод	0.10	–
504	412635.93	2170695.79	Аналитический метод	0.10	–
505	412582.45	2170731.29	Аналитический метод	0.10	–
506	412532.49	2170764.49	Аналитический метод	0.10	–
507	412482.62	2170797.58	Аналитический метод	0.10	–
508	412428.00	2170833.65	Аналитический метод	0.10	–
509	412392.14	2170779.27	Аналитический метод	0.10	–
510	412330.95	2170686.15	Аналитический метод	0.10	–
511	412271.75	2170596.35	Аналитический метод	0.10	–
512	412212.14	2170505.61	Аналитический метод	0.10	–
513	412152.88	2170415.20	Аналитический метод	0.10	–
514	412134.59	2170366.24	Аналитический метод	0.10	–
515	412061.26	2170298.32	Аналитический метод	0.10	–
516	411987.52	2170230.16	Аналитический метод	0.10	–
517	411908.28	2170156.56	Аналитический метод	0.10	–
518	411902.19	2170102.46	Аналитический метод	0.10	–
519	411961.73	2170008.39	Аналитический метод	0.10	–
520	411995.61	2169954.84	Аналитический метод	0.10	–
521	411999.82	2169957.53	Аналитический метод	0.10	–
522	412054.71	2169870.98	Аналитический метод	0.10	–
523	412112.51	2169790.59	Аналитический метод	0.10	–
524	412133.22	2169768.36	Аналитический метод	0.10	–
525	412177.08	2169719.98	Аналитический метод	0.10	–
526	412199.06	2169697.32	Аналитический метод	0.10	–
527	412190.57	2169686.68	Аналитический метод	0.10	–
528	412198.95	2169681.22	Аналитический метод	0.10	–
529	412202.04	2169685.32	Аналитический метод	0.10	–
530	412211.12	2169674.57	Аналитический метод	0.10	–
531	412215.05	2169677.65	Аналитический метод	0.10	–
532	412263.84	2169615.30	Аналитический метод	0.10	–
533	412307.02	2169559.53	Аналитический метод	0.10	–
534	412333.60	2169507.79	Аналитический метод	0.10	–
535	412323.11	2169494.23	Аналитический метод	0.10	–
536	412318.88	2169497.74	Аналитический метод	0.10	–
537	412315.48	2169493.63	Аналитический метод	0.10	–
538	412181.07	2169422.59	Аналитический метод	0.10	–
539	412141.54	2169381.51	Аналитический метод	0.10	–
540	412048.71	2169285.15	Аналитический метод	0.10	–
541	411951.54	2169184.23	Аналитический метод	0.10	–
542	411812.15	2169039.02	Аналитический метод	0.10	–
543	411717.88	2168963.42	Аналитический метод	0.10	–
544	411712.90	2168963.71	Аналитический метод	0.10	–
545	411711.68	2168942.74	Аналитический метод	0.10	–

546	411724.71	2168941.98	Аналитический метод	0.10	–
547	411826.31	2169023.44	Аналитический метод	0.10	–
548	411966.70	2169169.69	Аналитический метод	0.10	–
549	412063.85	2169270.60	Аналитический метод	0.10	–
550	412156.66	2169366.94	Аналитический метод	0.10	–
551	412190.86	2169402.48	Аналитический метод	0.10	–
552	412192.17	2169400.97	Аналитический метод	0.10	–
553	412201.77	2169409.25	Аналитический метод	0.10	–
554	412201.46	2169409.61	Аналитический метод	0.10	–
555	412317.18	2169470.77	Аналитический метод	0.10	–
556	412340.57	2169417.77	Аналитический метод	0.10	–
557	412395.76	2169292.29	Аналитический метод	0.10	–
558	412497.03	2169209.42	Аналитический метод	0.10	–
559	412665.84	2168964.94	Аналитический метод	0.10	–
560	412772.56	2168788.06	Аналитический метод	0.10	–
561	412867.56	2168630.88	Аналитический метод	0.10	–
562	412943.06	2168339.90	Аналитический метод	0.10	–
563	412981.40	2168193.36	Аналитический метод	0.10	–
564	413011.12	2168078.84	Аналитический метод	0.10	–
565	413059.48	2167892.78	Аналитический метод	0.10	–
566	413080.68	2167823.77	Аналитический метод	0.10	–
567	413174.18	2167528.20	Аналитический метод	0.10	–
568	413210.13	2167374.17	Аналитический метод	0.10	–
569	413279.74	2167073.46	Аналитический метод	0.10	–
570	413344.79	2166793.59	Аналитический метод	0.10	–
571	413326.84	2166797.24	Аналитический метод	0.10	–
572	413135.74	2166778.14	Аналитический метод	0.10	–
573	413039.19	2166768.49	Аналитический метод	0.10	–
574	413027.96	2166765.22	Аналитический метод	0.10	–
575	412825.61	2166719.68	Аналитический метод	0.10	–
576	412621.10	2166673.17	Аналитический метод	0.10	–
577	412461.11	2166639.96	Аналитический метод	0.10	–
578	412305.86	2166607.59	Аналитический метод	0.10	–
579	412253.68	2166496.57	Аналитический метод	0.10	–
580	412196.52	2166491.58	Аналитический метод	0.10	–
581	412147.55	2166528.92	Аналитический метод	0.10	–
582	412145.60	2166531.18	Аналитический метод	0.10	–
583	412130.42	2166518.16	Аналитический метод	0.10	–
584	412133.73	2166514.30	Аналитический метод	0.10	–
585	412173.79	2166483.72	Аналитический метод	0.10	–
586	412055.33	2166437.64	Аналитический метод	0.10	–
587	411960.62	2166400.80	Аналитический метод	0.10	–
588	411860.29	2166361.50	Аналитический метод	0.10	–
589	411854.49	2166343.10	Аналитический метод	0.10	–
590	411873.95	2166335.22	Аналитический метод	0.10	–
591	411877.42	2166345.65	Аналитический метод	0.10	–
592	411959.43	2166377.78	Аналитический метод	0.10	–
593	411963.33	2166369.31	Аналитический метод	0.10	–
594	411981.44	2166377.80	Аналитический метод	0.10	–
595	411978.09	2166385.06	Аналитический метод	0.10	–
596	412062.95	2166418.07	Аналитический метод	0.10	–
597	412198.04	2166470.62	Аналитический метод	0.10	–
598	412267.56	2166476.73	Аналитический метод	0.10	–
599	412320.38	2166589.17	Аналитический метод	0.10	–
600	412465.40	2166619.41	Аналитический метод	0.10	–
601	412625.54	2166652.64	Аналитический метод	0.10	–
602	412830.21	2166699.19	Аналитический метод	0.10	–
603	413033.21	2166744.87	Аналитический метод	0.10	–
604	413043.21	2166747.79	Аналитический метод	0.10	–
605	413137.83	2166757.24	Аналитический метод	0.10	–
606	413325.77	2166776.03	Аналитический метод	0.10	–
607	413344.81	2166772.03	Аналитический метод	0.10	–
608	413341.05	2166762.70	Аналитический метод	0.10	–
609	413338.83	2166763.73	Аналитический метод	0.10	–
610	413329.98	2166744.69	Аналитический метод	0.10	–
611	413333.27	2166743.16	Аналитический метод	0.10	–
612	413273.43	2166591.84	Аналитический метод	0.10	–
613	413291.24	2166459.13	Аналитический метод	0.10	–
614	413307.79	2166335.73	Аналитический метод	0.10	–
615	413290.79	2166337.76	Аналитический метод	0.10	–
616	413286.24	2166338.59	Аналитический метод	0.10	–

617	413284.44	2166328.76	Аналитический метод	0.10	–
618	413289.29	2166327.87	Аналитический метод	0.10	–
619	413309.16	2166325.50	Аналитический метод	0.10	–
620	413323.67	2166215.90	Аналитический метод	0.10	–
621	413350.52	2166015.22	Аналитический метод	0.10	–
622	413368.43	2165889.13	Аналитический метод	0.10	–
623	413402.80	2165839.81	Аналитический метод	0.10	–
624	413329.46	2165787.87	Аналитический метод	0.10	–
625	413253.21	2165733.94	Аналитический метод	0.10	–
626	413216.54	2165707.86	Аналитический метод	0.10	–
627	413142.99	2165669.05	Аналитический метод	0.10	–
628	413106.98	2165655.08	Аналитический метод	0.10	–
629	413073.83	2165642.14	Аналитический метод	0.10	–
630	413063.81	2165648.50	Аналитический метод	0.10	–
631	413060.39	2165653.00	Аналитический метод	0.10	–
632	413043.67	2165640.29	Аналитический метод	0.10	–
633	413049.62	2165633.04	Аналитический метод	0.10	–
634	413066.18	2165622.12	Аналитический метод	0.10	–
635	413075.32	2165612.61	Аналитический метод	0.10	–
636	413091.86	2165625.55	Аналитический метод	0.10	–
637	413091.15	2165626.46	Аналитический метод	0.10	–
638	413104.83	2165631.79	Аналитический метод	0.10	–
639	413111.60	2165617.19	Аналитический метод	0.10	–
640	413130.50	2165626.34	Аналитический метод	0.10	–
641	413124.42	2165639.36	Аналитический метод	0.10	–
642	413151.46	2165649.81	Аналитический метод	0.10	–
643	413227.57	2165689.94	Аналитический метод	0.10	–
644	413265.36	2165716.81	Аналитический метод	0.10	–
645	413341.60	2165770.73	Аналитический метод	0.10	–
646	413414.86	2165822.61	Аналитический метод	0.10	–
647	413477.66	2165732.07	Аналитический метод	0.10	–
648	413475.31	2165725.05	Аналитический метод	0.10	–
649	413478.85	2165723.86	Аналитический метод	0.10	–
650	413479.39	2165546.02	Аналитический метод	0.10	–
651	413479.08	2165466.61	Аналитический метод	0.10	–
652	413478.62	2165308.10	Аналитический метод	0.10	–
653	413478.08	2165129.15	Аналитический метод	0.10	–
654	413477.21	2164987.07	Аналитический метод	0.10	–
655	413488.63	2164873.16	Аналитический метод	0.10	–
656	413493.97	2164814.54	Аналитический метод	0.10	–
657	413503.43	2164815.41	Аналитический метод	0.10	–
658	413503.20	2164675.51	Аналитический метод	0.10	–
659	413483.27	2164829.33	Аналитический метод	0.10	–
660	413482.28	2164829.21	Аналитический метод	0.10	–
661	413480.46	2164839.55	Аналитический метод	0.10	–
662	413411.34	2164827.61	Аналитический метод	0.10	–
663	413274.42	2164804.09	Аналитический метод	0.10	–
664	413135.85	2164780.09	Аналитический метод	0.10	–
665	413003.56	2164757.42	Аналитический метод	0.10	–
666	412853.36	2164731.12	Аналитический метод	0.10	–
667	412745.57	2164608.82	Аналитический метод	0.10	–
668	412677.42	2164531.08	Аналитический метод	0.10	–
669	412602.27	2164592.26	Аналитический метод	0.10	–
670	412450.91	2164715.50	Аналитический метод	0.10	–
671	412448.24	2164719.59	Аналитический метод	0.10	–
672	412442.75	2164819.52	Аналитический метод	0.10	–
673	412376.58	2165012.03	Аналитический метод	0.10	–
674	412359.84	2165060.75	Аналитический метод	0.10	–
675	412305.31	2165184.76	Аналитический метод	0.10	–
676	412192.25	2165131.12	Аналитический метод	0.10	–
677	412106.50	2165090.07	Аналитический метод	0.10	–
678	412060.87	2165353.81	Аналитический метод	0.10	–
679	412041.06	2165351.08	Аналитический метод	0.10	–
680	412091.35	2165060.64	Аналитический метод	0.10	–
681	412200.85	2165113.07	Аналитический метод	0.10	–
682	412295.29	2165157.87	Аналитический метод	0.10	–
683	412341.20	2165053.46	Аналитический метод	0.10	–
684	412357.67	2165005.53	Аналитический метод	0.10	–
685	412422.93	2164815.65	Аналитический метод	0.10	–
686	412428.87	2164707.66	Аналитический метод	0.10	–
687	412589.65	2164576.75	Аналитический метод	0.10	–

688	412664.19	2164516.05	Аналитический метод	0.10	–
689	412603.09	2164446.94	Аналитический метод	0.10	–
690	412476.58	2164303.83	Аналитический метод	0.10	–
691	412348.41	2164158.85	Аналитический метод	0.10	–
692	412223.93	2164249.19	Аналитический метод	0.10	–
693	412103.80	2164336.37	Аналитический метод	0.10	–
694	411980.28	2164425.80	Аналитический метод	0.10	–
695	411854.58	2164516.36	Аналитический метод	0.10	–
696	411733.69	2164603.54	Аналитический метод	0.10	–
697	411579.96	2164714.35	Аналитический метод	0.10	–
698	411650.84	2164768.15	Аналитический метод	0.10	–
699	411693.42	2164791.61	Аналитический метод	0.10	–
700	411679.62	2164815.45	Аналитический метод	0.10	–
701	411679.47	2164816.88	Аналитический метод	0.10	–
702	411659.58	2164814.71	Аналитический метод	0.10	–
703	411660.20	2164809.08	Аналитический метод	0.10	–
704	411665.88	2164799.27	Аналитический метод	0.10	–
705	411639.91	2164784.96	Аналитический метод	0.10	–
706	411562.98	2164726.58	Аналитический метод	0.10	–
707	411444.29	2164811.88	Аналитический метод	0.10	–
708	411394.32	2164847.80	Аналитический метод	0.10	–
709	411396.07	2164849.74	Аналитический метод	0.10	–
710	411380.46	2164863.79	Аналитический метод	0.10	–
711	411377.20	2164860.16	Аналитический метод	0.10	–
712	411349.11	2164880.55	Аналитический метод	0.10	–
713	411325.77	2164902.38	Аналитический метод	0.10	–
714	411267.49	2164953.13	Аналитический метод	0.10	–
715	411235.70	2164981.41	Аналитический метод	0.10	–
716	411201.46	2164998.90	Аналитический метод	0.10	–
717	411202.57	2165001.46	Аналитический метод	0.10	–
718	411183.31	2165009.84	Аналитический метод	0.10	–
719	411182.58	2165008.15	Аналитический метод	0.10	–
720	411170.51	2165013.82	Аналитический метод	0.10	–
721	411163.92	2165026.54	Аналитический метод	0.10	–
722	411156.25	2165022.57	Аналитический метод	0.10	–
723	411155.17	2165021.16	Аналитический метод	0.10	–
724	411141.35	2165027.89	Аналитический метод	0.10	–
725	411072.75	2165061.33	Аналитический метод	0.10	–
726	410958.85	2165116.85	Аналитический метод	0.10	–
727	410898.73	2165146.15	Аналитический метод	0.10	–
728	410861.07	2165169.81	Аналитический метод	0.10	–
729	410863.21	2165174.52	Аналитический метод	0.10	–
730	410844.09	2165183.19	Аналитический метод	0.10	–
731	410842.97	2165180.72	Аналитический метод	0.10	–
732	410800.53	2165206.06	Аналитический метод	0.10	–
733	410699.84	2165266.51	Аналитический метод	0.10	–
734	410657.01	2165315.82	Аналитический метод	0.10	–
735	410631.82	2165303.43	Аналитический метод	0.10	–
736	410631.31	2165307.11	Аналитический метод	0.10	–
737	410623.43	2165314.99	Аналитический метод	0.10	–
738	410619.37	2165317.63	Аналитический метод	0.10	–
739	410614.23	2165309.74	Аналитический метод	0.10	–
740	410614.02	2165310.05	Аналитический метод	0.10	–
741	410611.22	2165313.00	Аналитический метод	0.10	–
742	410609.98	2165314.13	Аналитический метод	0.10	–
743	410608.46	2165316.96	Аналитический метод	0.10	–
744	410610.48	2165332.53	Аналитический метод	0.10	–
745	410605.00	2165343.31	Аналитический метод	0.10	–
746	410600.81	2165353.24	Аналитический метод	0.10	–
747	410597.09	2165363.84	Аналитический метод	0.10	–
748	410593.99	2165375.09	Аналитический метод	0.10	–
749	410592.26	2165386.12	Аналитический метод	0.10	–
750	410591.11	2165393.50	Аналитический метод	0.10	–
751	410589.35	2165402.73	Аналитический метод	0.10	–
752	410589.43	2165407.15	Аналитический метод	0.10	–
753	410589.50	2165411.58	Аналитический метод	0.10	–
754	410590.37	2165432.92	Аналитический метод	0.10	–
755	410589.38	2165438.55	Аналитический метод	0.10	–
756	410588.29	2165440.03	Аналитический метод	0.10	–
757	410585.44	2165442.58	Аналитический метод	0.10	–
758	410583.93	2165447.54	Аналитический метод	0.10	–

759	410583.72	2165449.94	Аналитический метод	0.10	–
760	410582.38	2165452.91	Аналитический метод	0.10	–
761	410580.78	2165456.22	Аналитический метод	0.10	–
762	410579.89	2165459.26	Аналитический метод	0.10	–
763	410617.51	2165557.93	Аналитический метод	0.10	–
764	410623.85	2165575.65	Аналитический метод	0.10	–
765	410624.14	2165579.22	Аналитический метод	0.10	–
766	410632.62	2165577.02	Аналитический метод	0.10	–
767	410645.97	2165628.39	Аналитический метод	0.10	–
768	410718.64	2165765.76	Аналитический метод	0.10	–
769	410735.93	2165758.44	Аналитический метод	0.10	–
770	410756.15	2165746.33	Аналитический метод	0.10	–
771	410767.01	2165764.30	Аналитический метод	0.10	–
772	410754.78	2165771.64	Аналитический метод	0.10	–
773	410824.83	2165898.55	Аналитический метод	0.10	–
774	410798.17	2165911.95	Аналитический метод	0.10	–
775	410816.50	2165955.64	Аналитический метод	0.10	–
776	410858.04	2166074.92	Аналитический метод	0.10	–
777	410876.54	2166128.06	Аналитический метод	0.10	–
778	410891.44	2166141.36	Аналитический метод	0.10	–
779	410991.38	2166091.92	Аналитический метод	0.10	–
780	411033.20	2166103.86	Аналитический метод	0.10	–
781	411043.82	2166102.63	Аналитический метод	0.10	–
782	411141.50	2166035.89	Аналитический метод	0.10	–
783	411217.01	2165984.34	Аналитический метод	0.10	–
784	411301.76	2165926.52	Аналитический метод	0.10	–
785	411305.13	2165922.12	Аналитический метод	0.10	–
786	411321.80	2165934.90	Аналитический метод	0.10	–
787	411316.38	2165941.96	Аналитический метод	0.10	–
788	411228.85	2166001.69	Аналитический метод	0.10	–
789	411153.35	2166053.23	Аналитический метод	0.10	–
790	411051.39	2166122.89	Аналитический метод	0.10	–
791	411034.44	2166124.86	Аналитический метод	0.10	–
792	411032.62	2166127.49	Аналитический метод	0.10	–
793	411027.79	2166124.15	Аналитический метод	0.10	–
794	410993.42	2166114.34	Аналитический метод	0.10	–
795	410901.55	2166159.78	Аналитический метод	0.10	–
796	410925.38	2166256.34	Аналитический метод	0.10	–
797	410959.96	2166394.63	Аналитический метод	0.10	–
798	411011.91	2166481.34	Аналитический метод	0.10	–
799	410993.89	2166492.13	Аналитический метод	0.10	–
800	410940.35	2166402.74	Аналитический метод	0.10	–
801	410905.00	2166261.40	Аналитический метод	0.10	–
802	410879.75	2166159.07	Аналитический метод	0.10	–
803	410858.50	2166140.11	Аналитический метод	0.10	–
804	410838.20	2166081.83	Аналитический метод	0.10	–
805	410796.89	2165963.17	Аналитический метод	0.10	–
806	410770.73	2165904.05	Аналитический метод	0.10	–
807	410795.90	2165889.59	Аналитический метод	0.10	–
808	410736.06	2165781.18	Аналитический метод	0.10	–
809	410708.97	2165792.38	Аналитический метод	0.10	–
810	410626.26	2165636.04	Аналитический метод	0.10	–
811	410612.29	2165582.30	Аналитический метод	0.10	–
812	410621.49	2165579.91	Аналитический метод	0.10	–
813	410622.13	2165579.00	Аналитический метод	0.10	–
814	410621.89	2165576.09	Аналитический метод	0.10	–
815	410615.64	2165558.63	Аналитический метод	0.10	–
816	410577.78	2165459.34	Аналитический метод	0.10	–
817	410578.91	2165455.49	Аналитический метод	0.10	–
818	410580.57	2165452.06	Аналитический метод	0.10	–
819	410581.75	2165449.43	Аналитический метод	0.10	–
820	410581.95	2165447.16	Аналитический метод	0.10	–
821	410583.69	2165441.46	Аналитический метод	0.10	–
822	410586.81	2165438.68	Аналитический метод	0.10	–
823	410587.49	2165437.74	Аналитический метод	0.10	–
824	410588.36	2165432.79	Аналитический метод	0.10	–
825	410587.50	2165411.64	Аналитический метод	0.10	–
826	410587.43	2165407.19	Аналитический метод	0.10	–
827	410587.35	2165402.56	Аналитический метод	0.10	–
828	410589.14	2165393.16	Аналитический метод	0.10	–
829	410590.28	2165385.81	Аналитический метод	0.10	–

830	410592.03	2165374.67	Аналитический метод	0.10	–
831	410595.18	2165363.24	Аналитический метод	0.10	–
832	410598.95	2165352.52	Аналитический метод	0.10	–
833	410603.18	2165342.46	Аналитический метод	0.10	–
834	410608.42	2165332.17	Аналитический метод	0.10	–
835	410606.40	2165316.58	Аналитический метод	0.10	–
836	410608.38	2165312.88	Аналитический метод	0.10	–
837	410609.82	2165311.57	Аналитический метод	0.10	–
838	410612.45	2165308.79	Аналитический метод	0.10	–
839	410613.03	2165307.91	Аналитический метод	0.10	–
840	410608.22	2165300.52	Аналитический метод	0.10	–
841	410591.34	2165284.62	Аналитический метод	0.10	–
842	410587.27	2165281.50	Аналитический метод	0.10	–
843	410538.30	2165257.21	Аналитический метод	0.10	–
844	410535.64	2165250.99	Аналитический метод	0.10	–
845	410527.66	2165251.16	Аналитический метод	0.10	–
846	410516.61	2165255.96	Аналитический метод	0.10	–
847	410490.51	2165268.71	Аналитический метод	0.10	–
848	410489.09	2165271.15	Аналитический метод	0.10	–
849	410486.61	2165273.17	Аналитический метод	0.10	–
850	410462.65	2165285.95	Аналитический метод	0.10	–
851	410453.97	2165290.52	Аналитический метод	0.10	–
852	410449.73	2165292.97	Аналитический метод	0.10	–
853	410491.23	2165384.08	Аналитический метод	0.10	–
854	410442.00	2165433.75	Аналитический метод	0.10	–
855	410361.99	2165515.19	Аналитический метод	0.10	–
856	410227.59	2165620.12	Аналитический метод	0.10	–
857	410182.88	2165655.03	Аналитический метод	0.10	–
858	410096.54	2165748.19	Аналитический метод	0.10	–
859	410104.72	2165774.87	Аналитический метод	0.10	–
860	410085.91	2165781.66	Аналитический метод	0.10	–
861	410074.12	2165742.95	Аналитический метод	0.10	–
862	410169.30	2165640.26	Аналитический метод	0.10	–
863	410215.28	2165604.36	Аналитический метод	0.10	–
864	410348.65	2165500.23	Аналитический метод	0.10	–
865	410427.74	2165419.74	Аналитический метод	0.10	–
866	410467.23	2165379.64	Аналитический метод	0.10	–
867	410431.23	2165300.61	Аналитический метод	0.10	–
868	410440.33	2165296.47	Аналитический метод	0.10	–
869	410440.55	2165295.48	Аналитический метод	0.10	–
870	410443.06	2165294.50	Аналитический метод	0.10	–
871	410453.00	2165288.77	Аналитический метод	0.10	–
872	410461.71	2165284.18	Аналитический метод	0.10	–
873	410485.50	2165271.50	Аналитический метод	0.10	–
874	410487.55	2165269.83	Аналитический метод	0.10	–
875	410489.09	2165267.17	Аналитический метод	0.10	–
876	410515.75	2165254.16	Аналитический метод	0.10	–
877	410527.22	2165249.17	Аналитический метод	0.10	–
878	410534.79	2165249.01	Аналитический метод	0.10	–
879	410515.43	2165203.69	Аналитический метод	0.10	–
880	410513.29	2165200.48	Аналитический метод	0.10	–
881	410513.02	2165200.05	Аналитический метод	0.10	–
882	410530.87	2165188.99	Аналитический метод	0.10	–
883	410530.96	2165189.13	Аналитический метод	0.10	–
884	410533.98	2165193.67	Аналитический метод	0.10	–
885	410554.57	2165241.83	Аналитический метод	0.10	–
886	410597.51	2165263.13	Аналитический метод	0.10	–
887	410651.77	2165289.84	Аналитический метод	0.10	–
888	410686.17	2165250.22	Аналитический метод	0.10	–
889	410782.88	2165192.16	Аналитический метод	0.10	–
890	410780.75	2165184.46	Аналитический метод	0.10	–
891	410774.09	2165182.02	Аналитический метод	0.10	–
892	410781.33	2165162.30	Аналитический метод	0.10	–
893	410789.62	2165165.35	Аналитический метод	0.10	–
894	410797.33	2165165.58	Аналитический метод	0.10	–
895	410801.57	2165180.94	Аналитический метод	0.10	–
896	410842.28	2165156.81	Аналитический метод	0.10	–
897	410888.52	2165127.77	Аналитический метод	0.10	–
898	410949.65	2165097.97	Аналитический метод	0.10	–
899	411063.55	2165042.45	Аналитический метод	0.10	–
900	411132.15	2165009.02	Аналитический метод	0.10	–

901	411153.76	2164998.48	Аналитический метод	0.10	–
902	411182.68	2164984.91	Аналитический метод	0.10	–
903	411223.75	2164963.93	Аналитический метод	0.10	–
904	411253.53	2164937.44	Аналитический метод	0.10	–
905	411311.76	2164886.73	Аналитический метод	0.10	–
906	411335.71	2164864.32	Аналитический метод	0.10	–
907	411372.77	2164837.42	Аналитический метод	0.10	–
908	411432.04	2164794.83	Аналитический метод	0.10	–
909	411557.37	2164704.75	Аналитический метод	0.10	–
910	411712.95	2164592.60	Аналитический метод	0.10	–
911	411712.67	2164592.24	Аналитический метод	0.10	–
912	411729.36	2164579.50	Аналитический метод	0.10	–
913	411729.99	2164580.32	Аналитический метод	0.10	–
914	411842.29	2164499.33	Аналитический метод	0.10	–
915	411968.04	2164408.74	Аналитический метод	0.10	–
916	412091.47	2164319.38	Аналитический метод	0.10	–
917	412211.59	2164232.19	Аналитический метод	0.10	–
918	412334.49	2164143.00	Аналитический метод	0.10	–
919	412299.66	2164103.11	Аналитический метод	0.10	–
920	412237.38	2164033.65	Аналитический метод	0.10	–
921	412131.75	2163914.68	Аналитический метод	0.10	–
922	412025.30	2163793.35	Аналитический метод	0.10	–
923	411862.65	2163609.08	Аналитический метод	0.10	–
924	411716.85	2163444.82	Аналитический метод	0.10	–
925	411498.61	2163352.81	Аналитический метод	0.10	–
926	411349.15	2163291.34	Аналитический метод	0.10	–
927	411196.42	2163226.41	Аналитический метод	0.10	–
928	411122.43	2163195.69	Аналитический метод	0.10	–
929	411055.83	2163167.29	Аналитический метод	0.10	–
930	410913.44	2163107.67	Аналитический метод	0.10	–
931	410767.98	2163046.75	Аналитический метод	0.10	–
932	410619.63	2162983.32	Аналитический метод	0.10	–
933	410554.88	2162954.87	Аналитический метод	0.10	–
934	410544.54	2162952.64	Аналитический метод	0.10	–
935	410503.52	2162947.44	Аналитический метод	0.10	–
936	410459.54	2162944.73	Аналитический метод	0.10	–
937	410267.80	2162927.00	Аналитический метод	0.10	–
938	410018.96	2162903.35	Аналитический метод	0.10	–
939	409766.51	2162878.90	Аналитический метод	0.10	–
940	409568.68	2162860.41	Аналитический метод	0.10	–
941	409561.82	2162842.07	Аналитический метод	0.10	–
942	409521.82	2162832.26	Аналитический метод	0.10	–
943	409440.59	2162821.74	Аналитический метод	0.10	–
944	409362.35	2162811.49	Аналитический метод	0.10	–
945	409319.62	2162840.07	Аналитический метод	0.10	–
946	409309.48	2162866.43	Аналитический метод	0.10	–
947	409287.93	2162846.03	Аналитический метод	0.10	–
948	409285.36	2162840.03	Аналитический метод	0.10	–
949	409220.52	2162714.39	Аналитический метод	0.10	–
950	409147.19	2162724.23	Аналитический метод	0.10	–
951	409189.95	2162914.67	Аналитический метод	0.10	–
952	409192.95	2162925.61	Аналитический метод	0.10	–
953	409173.47	2162930.17	Аналитический метод	0.10	–
954	409170.60	2162919.80	Аналитический метод	0.10	–
955	409167.02	2162904.00	Аналитический метод	0.10	–
956	409070.47	2162943.82	Аналитический метод	0.10	–
957	409014.91	2162940.73	Аналитический метод	0.10	–
958	409015.32	2162933.24	Аналитический метод	0.10	–
959	408955.34	2162929.99	Аналитический метод	0.10	–
960	408950.57	2162932.09	Аналитический метод	0.10	–
961	408929.44	2162958.06	Аналитический метод	0.10	–
962	408875.75	2162954.86	Аналитический метод	0.10	–
963	408875.02	2162957.10	Аналитический метод	0.10	–
964	408866.38	2162954.30	Аналитический метод	0.10	–
965	408803.66	2162950.64	Аналитический метод	0.10	–
966	408736.97	2162946.76	Аналитический метод	0.10	–
967	408679.88	2162943.43	Аналитический метод	0.10	–
968	408674.19	2162943.85	Аналитический метод	0.10	–
969	408674.74	2162951.33	Аналитический метод	0.10	–
970	408672.56	2162951.49	Аналитический метод	0.10	–
971	408650.95	2162960.62	Аналитический метод	0.10	–

972	408645.24	2162963.89	Аналитический метод	0.10	–
973	408611.75	2162985.34	Аналитический метод	0.10	–
974	408533.99	2163035.13	Аналитический метод	0.10	–
975	408534.01	2163048.31	Аналитический метод	0.10	–
976	408514.01	2163048.39	Аналитический метод	0.10	–
977	408513.98	2163024.19	Аналитический метод	0.10	–
978	408600.96	2162968.50	Аналитический метод	0.10	–
979	408634.86	2162946.79	Аналитический метод	0.10	–
980	408642.04	2162942.67	Аналитический метод	0.10	–
981	408667.81	2162931.79	Аналитический метод	0.10	–
982	408673.27	2162931.38	Аналитический метод	0.10	–
983	408673.82	2162938.86	Аналитический метод	0.10	–
984	408679.84	2162938.42	Аналитический метод	0.10	–
985	408737.26	2162941.76	Аналитический метод	0.10	–
986	408803.95	2162945.65	Аналитический метод	0.10	–
987	408867.00	2162949.33	Аналитический метод	0.10	–
988	408927.18	2162952.92	Аналитический метод	0.10	–
989	408947.46	2162928.01	Аналитический метод	0.10	–
990	408954.42	2162924.93	Аналитический метод	0.10	–
991	409015.59	2162928.25	Аналитический метод	0.10	–
992	409016.00	2162920.76	Аналитический метод	0.10	–
993	409067.02	2162923.59	Аналитический метод	0.10	–
994	409162.61	2162884.47	Аналитический метод	0.10	–
995	409122.88	2162707.21	Аналитический метод	0.10	–
996	409210.82	2162695.50	Аналитический метод	0.10	–
997	409174.31	2162624.42	Аналитический метод	0.10	–
998	409128.61	2162586.69	Аналитический метод	0.10	–
999	409067.07	2162535.97	Аналитический метод	0.10	–
1000	408897.04	2162396.46	Аналитический метод	0.10	–
1001	408893.72	2162390.53	Аналитический метод	0.10	–
1002	408840.77	2162374.08	Аналитический метод	0.10	–
1003	408690.98	2162453.18	Аналитический метод	0.10	–
1004	408553.32	2162525.82	Аналитический метод	0.10	–
1005	408410.63	2162601.79	Аналитический метод	0.10	–
1006	408273.63	2162674.50	Аналитический метод	0.10	–
1007	408131.43	2162749.31	Аналитический метод	0.10	–
1008	407978.85	2162830.39	Аналитический метод	0.10	–
1009	407837.48	2162857.41	Аналитический метод	0.10	–
1010	407703.08	2162881.37	Аналитический метод	0.10	–
1011	407628.82	2162884.83	Аналитический метод	0.10	–
1012	407468.29	2162892.89	Аналитический метод	0.10	–
1013	407353.32	2162898.15	Аналитический метод	0.10	–
1014	407371.78	2162967.39	Аналитический метод	0.10	–
1015	407526.34	2162968.40	Аналитический метод	0.10	–
1016	407682.72	2162969.42	Аналитический метод	0.10	–
1017	407704.60	2162980.88	Аналитический метод	0.10	–
1018	407736.94	2163122.45	Аналитический метод	0.10	–
1019	407739.43	2163130.78	Аналитический метод	0.10	–
1020	407808.40	2163299.85	Аналитический метод	0.10	–
1021	407864.78	2163385.89	Аналитический метод	0.10	–
1022	407869.52	2163390.99	Аналитический метод	0.10	–
1023	408015.07	2163516.70	Аналитический метод	0.10	–
1024	408089.86	2163581.30	Аналитический метод	0.10	–
1025	408096.45	2163589.46	Аналитический метод	0.10	–
1026	408222.37	2163767.59	Аналитический метод	0.10	–
1027	408303.11	2163881.80	Аналитический метод	0.10	–
1028	408314.69	2163876.93	Аналитический метод	0.10	–
1029	408325.62	2163898.88	Аналитический метод	0.10	–
1030	408303.39	2163910.75	Аналитический метод	0.10	–
1031	408297.96	2163906.03	Аналитический метод	0.10	–
1032	408296.28	2163906.78	Аналитический метод	0.10	–
1033	408206.04	2163779.14	Аналитический метод	0.10	–
1034	408080.48	2163601.52	Аналитический метод	0.10	–
1035	408075.43	2163595.25	Аналитический метод	0.10	–
1036	408002.00	2163531.83	Аналитический метод	0.10	–
1037	407855.61	2163405.41	Аналитический метод	0.10	–
1038	407848.98	2163398.26	Аналитический метод	0.10	–
1039	407790.62	2163309.20	Аналитический метод	0.10	–
1040	407720.54	2163137.43	Аналитический метод	0.10	–
1041	407717.59	2163127.54	Аналитический метод	0.10	–
1042	407687.16	2162994.32	Аналитический метод	0.10	–

1043	407677.74	2162989.39	Аналитический метод	0.10	–
1044	407526.21	2162988.40	Аналитический метод	0.10	–
1045	407356.34	2162987.29	Аналитический метод	0.10	–
1046	407351.01	2162967.21	Аналитический метод	0.10	–
1047	407258.46	2162971.14	Аналитический метод	0.10	–
1048	407175.63	2162993.78	Аналитический метод	0.10	–
1049	407196.95	2163029.60	Аналитический метод	0.10	–
1050	407179.95	2163040.14	Аналитический метод	0.10	–
1051	407156.48	2163000.72	Аналитический метод	0.10	–
1052	407072.17	2163043.33	Аналитический метод	0.10	–
1053	406980.51	2163089.65	Аналитический метод	0.10	–
1054	406899.88	2163130.10	Аналитический метод	0.10	–
1055	406809.03	2163176.19	Аналитический метод	0.10	–
1056	406646.72	2163306.71	Аналитический метод	0.10	–
1057	406641.68	2163320.15	Аналитический метод	0.10	–
1058	406584.62	2163377.79	Аналитический метод	0.10	–
1059	406369.79	2163591.72	Аналитический метод	0.10	–
1060	406214.93	2163746.70	Аналитический метод	0.10	–
1061	406107.03	2163854.82	Аналитический метод	0.10	–
1062	406022.56	2163939.46	Аналитический метод	0.10	–
1063	405975.19	2163966.32	Аналитический метод	0.10	–
1064	406005.31	2163982.47	Аналитический метод	0.10	–
1065	406010.08	2163984.50	Аналитический метод	0.10	–
1066	406002.24	2164002.90	Аналитический метод	0.10	–
1067	405996.65	2164000.52	Аналитический метод	0.10	–
1068	405954.65	2163978.01	Аналитический метод	0.10	–
1069	405936.87	2163988.24	Аналитический метод	0.10	–
1070	406004.69	2164051.17	Аналитический метод	0.10	–
1071	405996.04	2164061.26	Аналитический метод	0.10	–
1072	405980.86	2164048.25	Аналитический метод	0.10	–
1073	405976.95	2164052.81	Аналитический метод	0.10	–
1074	405964.83	2164041.55	Аналитический метод	0.10	–
1075	405924.33	2164086.18	Аналитический метод	0.10	–
1076	405980.33	2164158.46	Аналитический метод	0.10	–
1077	406005.15	2164190.66	Аналитический метод	0.10	–
1078	406074.69	2164298.44	Аналитический метод	0.10	–
1079	406109.56	2164352.97	Аналитический метод	0.10	–
1080	406135.72	2164405.46	Аналитический метод	0.10	–
1081	406167.82	2164509.04	Аналитический метод	0.10	–
1082	406194.45	2164542.99	Аналитический метод	0.10	–
1083	406208.77	2164569.75	Аналитический метод	0.10	–
1084	406195.37	2164576.46	Аналитический метод	0.10	–
1085	406186.41	2164558.58	Аналитический метод	0.10	–
1086	406181.44	2164561.07	Аналитический метод	0.10	–
1087	406177.64	2164553.97	Аналитический метод	0.10	–
1088	406149.81	2164518.48	Аналитический метод	0.10	–
1089	406117.09	2164412.93	Аналитический метод	0.10	–
1090	406092.14	2164362.84	Аналитический метод	0.10	–
1091	406057.86	2164309.25	Аналитический метод	0.10	–
1092	405988.80	2164202.21	Аналитический метод	0.10	–
1093	405964.51	2164170.69	Аналитический метод	0.10	–
1094	405899.44	2164086.71	Аналитический метод	0.10	–
1095	405908.10	2164074.29	Аналитический метод	0.10	–
1096	405950.17	2164027.95	Аналитический метод	0.10	–
1097	405918.67	2163998.71	Аналитический метод	0.10	–
1098	405848.22	2164039.25	Аналитический метод	0.10	–
1099	405665.03	2164210.72	Аналитический метод	0.10	–
1100	405448.33	2164411.84	Аналитический метод	0.10	–
1101	405298.79	2164550.45	Аналитический метод	0.10	–
1102	405182.24	2164658.48	Аналитический метод	0.10	–
1103	405170.89	2164664.34	Аналитический метод	0.10	–
1104	404742.27	2164670.98	Аналитический метод	0.10	–
1105	404255.68	2164678.39	Аналитический метод	0.10	–
1106	404106.70	2164804.15	Аналитический метод	0.10	–
1107	403830.09	2165038.37	Аналитический метод	0.10	–
1108	403823.68	2165043.20	Аналитический метод	0.10	–
1109	403811.04	2165026.43	Аналитический метод	0.10	–
1110	403816.97	2165021.96	Аналитический метод	0.10	–
1111	404093.14	2164788.11	Аналитический метод	0.10	–
1112	404247.86	2164657.51	Аналитический метод	0.10	–
1113	404741.95	2164649.98	Аналитический метод	0.10	–

1114	405165.64	2164643.42	Аналитический метод	0.10	–
1115	405170.06	2164641.14	Аналитический метод	0.10	–
1116	405284.52	2164535.05	Аналитический метод	0.10	–
1117	405434.05	2164396.44	Аналитический метод	0.10	–
1118	405650.71	2164195.36	Аналитический метод	0.10	–
1119	405835.64	2164022.26	Аналитический метод	0.10	–
1120	405938.26	2163963.21	Аналитический метод	0.10	–
1121	405709.32	2163848.93	Аналитический метод	0.10	–
1122	405647.83	2163845.13	Аналитический метод	0.10	–
1123	405600.62	2163795.06	Аналитический метод	0.10	–
1124	405564.39	2163731.26	Аналитический метод	0.10	–
1125	405555.53	2163698.31	Аналитический метод	0.10	–
1126	405503.43	2163528.10	Аналитический метод	0.10	–
1127	405467.56	2163387.77	Аналитический метод	0.10	–
1128	405465.96	2163384.36	Аналитический метод	0.10	–
1129	405332.65	2163311.16	Аналитический метод	0.10	–
1130	405305.91	2163274.86	Аналитический метод	0.10	–
1131	405264.87	2163176.36	Аналитический метод	0.10	–
1132	405260.53	2163169.76	Аналитический метод	0.10	–
1133	405152.30	2163091.80	Аналитический метод	0.10	–
1134	405167.09	2163082.79	Аналитический метод	0.10	–
1135	405162.52	2163010.93	Аналитический метод	0.10	–
1136	405161.19	2163008.47	Аналитический метод	0.10	–
1137	404998.57	2163032.26	Аналитический метод	0.10	–
1138	404979.06	2163016.12	Аналитический метод	0.10	–
1139	404977.48	2163005.78	Аналитический метод	0.10	–
1140	404975.82	2163003.58	Аналитический метод	0.10	–
1141	404991.82	2162991.58	Аналитический метод	0.10	–
1142	404996.49	2162997.80	Аналитический метод	0.10	–
1143	404997.67	2163005.56	Аналитический метод	0.10	–
1144	405004.47	2163011.18	Аналитический метод	0.10	–
1145	405153.31	2162989.41	Аналитический метод	0.10	–
1146	405133.38	2162890.91	Аналитический метод	0.10	–
1147	405131.22	2162761.48	Аналитический метод	0.10	–
1148	405118.48	2162635.42	Аналитический метод	0.10	–
1149	405095.46	2162603.05	Аналитический метод	0.10	–
1150	405097.92	2162574.20	Аналитический метод	0.10	–
1151	405107.12	2162556.24	Аналитический метод	0.10	–
1152	405119.15	2162560.51	Аналитический метод	0.10	–
1153	405116.01	2162597.44	Аналитический метод	0.10	–
1154	405137.85	2162628.14	Аналитический метод	0.10	–
1155	405151.21	2162760.31	Аналитический метод	0.10	–
1156	405153.34	2162888.74	Аналитический метод	0.10	–
1157	405173.79	2162989.78	Аналитический метод	0.10	–
1158	405182.19	2163005.21	Аналитический метод	0.10	–
1159	405187.71	2163092.60	Аналитический метод	0.10	–
1160	405275.22	2163155.70	Аналитический метод	0.10	–
1161	405282.62	2163166.95	Аналитический метод	0.10	–
1162	405323.43	2163264.93	Аналитический метод	0.10	–
1163	405346.14	2163295.75	Аналитический метод	0.10	–
1164	405481.28	2163369.93	Аналитический метод	0.10	–
1165	405486.46	2163380.96	Аналитический метод	0.10	–
1166	405522.70	2163522.72	Аналитический метод	0.10	–
1167	405574.75	2163692.76	Аналитический метод	0.10	–
1168	405583.04	2163723.60	Аналитический метод	0.10	–
1169	405616.83	2163783.09	Аналитический метод	0.10	–
1170	405656.96	2163825.65	Аналитический метод	0.10	–
1171	405714.60	2163829.21	Аналитический метод	0.10	–
1172	405959.12	2163951.29	Аналитический метод	0.10	–
1173	406009.71	2163922.60	Аналитический метод	0.10	–
1174	406092.17	2163839.98	Аналитический метод	0.10	–
1175	406200.07	2163731.86	Аналитический метод	0.10	–
1176	406354.95	2163576.86	Аналитический метод	0.10	–
1177	406569.75	2163362.97	Аналитический метод	0.10	–
1178	406623.59	2163308.57	Аналитический метод	0.10	–
1179	406629.07	2163293.95	Аналитический метод	0.10	–
1180	406797.57	2163158.45	Аналитический метод	0.10	–
1181	406890.42	2163111.35	Аналитический метод	0.10	–
1182	406971.07	2163070.90	Аналитический метод	0.10	–
1183	407062.70	2163024.59	Аналитический метод	0.10	–
1184	407156.25	2162977.31	Аналитический метод	0.10	–

1185	407255.21	2162950.26	Аналитический метод	0.10	–
1186	407344.91	2162946.45	Аналитический метод	0.10	–
1187	407326.24	2162878.60	Аналитический метод	0.10	–
1188	407467.31	2162871.91	Аналитический метод	0.10	–
1189	407627.82	2162863.85	Аналитический метод	0.10	–
1190	407700.74	2162860.46	Аналитический метод	0.10	–
1191	407833.69	2162836.76	Аналитический метод	0.10	–
1192	407971.76	2162810.37	Аналитический метод	0.10	–
1193	408121.63	2162730.74	Аналитический метод	0.10	–
1194	408263.80	2162655.94	Аналитический метод	0.10	–
1195	408400.81	2162583.23	Аналитический метод	0.10	–
1196	408543.47	2162507.27	Аналитический метод	0.10	–
1197	408681.15	2162434.62	Аналитический метод	0.10	–
1198	408838.64	2162351.48	Аналитический метод	0.10	–
1199	408907.50	2162372.16	Аналитический метод	0.10	–
1200	408913.42	2162382.72	Аналитический метод	0.10	–
1201	409080.43	2162519.76	Аналитический метод	0.10	–
1202	409142.69	2162571.07	Аналитический метод	0.10	–
1203	409144.91	2162570.38	Аналитический метод	0.10	–
1204	409145.97	2162573.78	Аналитический метод	0.10	–
1205	409191.02	2162610.97	Аналитический метод	0.10	–
1206	409236.19	2162699.00	Аналитический метод	0.10	–
1207	409302.03	2162826.58	Аналитический метод	0.10	–
1208	409357.26	2162789.63	Аналитический метод	0.10	–
1209	409443.26	2162800.91	Аналитический метод	0.10	–
1210	409525.72	2162811.59	Аналитический метод	0.10	–
1211	409561.93	2162820.48	Аналитический метод	0.10	–
1212	409615.84	2162600.31	Аналитический метод	0.10	–
1213	409623.71	2162502.26	Аналитический метод	0.10	–
1214	409635.53	2162346.98	Аналитический метод	0.10	–
1215	409649.91	2162150.40	Аналитический метод	0.10	–
1216	409671.82	2161858.94	Аналитический метод	0.10	–
1217	409663.81	2161671.52	Аналитический метод	0.10	–
1218	409657.53	2161672.38	Аналитический метод	0.10	–
1219	409655.60	2161658.40	Аналитический метод	0.10	–
1220	409663.08	2161656.06	Аналитический метод	0.10	–
1221	409660.04	2161593.56	Аналитический метод	0.10	–
1222	409651.68	2161415.45	Аналитический метод	0.10	–
1223	409638.05	2161117.76	Аналитический метод	0.10	–
1224	409636.08	2161074.84	Аналитический метод	0.10	–
1225	409623.96	2160931.61	Аналитический метод	0.10	–
1226	409607.98	2160734.92	Аналитический метод	0.10	–
1227	409595.83	2160575.83	Аналитический метод	0.10	–
1228	409577.15	2160323.16	Аналитический метод	0.10	–
1229	409565.21	2160176.93	Аналитический метод	0.10	–
1230	409555.84	2160043.62	Аналитический метод	0.10	–
1231	409545.40	2159900.50	Аналитический метод	0.10	–
1232	409542.11	2159864.66	Аналитический метод	0.10	–
1233	409537.35	2159794.29	Аналитический метод	0.10	–
1234	409526.43	2159648.03	Аналитический метод	0.10	–
1235	409513.80	2159475.63	Аналитический метод	0.10	–
1236	409512.07	2159475.65	Аналитический метод	0.10	–
1237	409511.87	2159454.65	Аналитический метод	0.10	–
1238	409512.26	2159454.65	Аналитический метод	0.10	–
1239	409497.00	2159249.38	Аналитический метод	0.10	–
1240	409487.10	2159111.24	Аналитический метод	0.10	–
1241	409400.28	2159049.78	Аналитический метод	0.10	–
1242	409401.78	2158964.66	Аналитический метод	0.10	–
1243	409424.93	2158888.24	Аналитический метод	0.10	–
1244	409496.06	2158623.35	Аналитический метод	0.10	–
1245	409550.00	2158422.75	Аналитический метод	0.10	–
1246	409505.20	2158410.30	Аналитический метод	0.10	–
1247	409509.40	2158389.73	Аналитический метод	0.10	–
1248	409555.59	2158402.51	Аналитический метод	0.10	–
1249	409578.84	2158321.80	Аналитический метод	0.10	–
1250	409645.95	2158338.45	Аналитический метод	0.10	–
1251	409694.30	2158151.23	Аналитический метод	0.10	–
1252	409710.98	2158086.37	Аналитический метод	0.10	–
1253	409615.93	2158011.67	Аналитический метод	0.10	–
1254	409354.98	2157808.65	Аналитический метод	0.10	–
1255	409366.59	2157792.36	Аналитический метод	0.10	–

1256	409628.25	2157995.91	Аналитический метод	0.10	–
1257	409712.06	2158061.74	Аналитический метод	0.10	–
1258	409721.66	2158023.67	Аналитический метод	0.10	–
1259	409760.43	2158020.27	Аналитический метод	0.10	–
1260	409773.89	2157952.21	Аналитический метод	0.10	–
1261	409753.88	2157939.98	Аналитический метод	0.10	–
1262	409734.44	2157932.30	Аналитический метод	0.10	–
1263	409756.38	2157802.25	Аналитический метод	0.10	–
1264	409795.83	2157567.74	Аналитический метод	0.10	–
1265	409850.13	2157243.54	Аналитический метод	0.10	–
1266	409852.44	2157218.99	Аналитический метод	0.10	–
1267	410081.18	2157175.75	Аналитический метод	0.10	–
1268	410412.67	2157113.14	Аналитический метод	0.10	–
1269	410416.21	2157132.83	Аналитический метод	0.10	–
1270	410084.89	2157195.40	Аналитический метод	0.10	–
1271	409870.94	2157235.85	Аналитический метод	0.10	–
1272	409869.97	2157246.13	Аналитический метод	0.10	–
1273	409815.55	2157571.05	Аналитический метод	0.10	–
1274	409776.10	2157805.58	Аналитический метод	0.10	–
1275	409756.86	2157919.66	Аналитический метод	0.10	–
1276	409762.84	2157922.02	Аналитический метод	0.10	–
1277	409796.21	2157942.41	Аналитический метод	0.10	–
1278	409777.13	2158038.88	Аналитический метод	0.10	–
1279	409737.58	2158042.35	Аналитический метод	0.10	–
1280	409726.96	2158084.48	Аналитический метод	0.10	–
1281	409722.12	2158083.22	Аналитический метод	0.10	–
1282	409703.99	2158153.73	Аналитический метод	0.10	–
1283	409685.44	2158224.86	Аналитический метод	0.10	–
1284	409655.69	2158340.72	Аналитический метод	0.10	–
1285	409767.23	2158365.87	Аналитический метод	0.10	–
1286	409762.43	2158386.32	Аналитический метод	0.10	–
1287	409593.37	2158347.06	Аналитический метод	0.10	–
1288	409572.96	2158418.25	Аналитический метод	0.10	–
1289	409516.34	2158628.79	Аналитический метод	0.10	–
1290	409445.15	2158893.92	Аналитический метод	0.10	–
1291	409422.73	2158968.02	Аналитический метод	0.10	–
1292	409421.48	2159039.10	Аналитический метод	0.10	–
1293	409507.30	2159099.78	Аналитический метод	0.10	–
1294	409517.95	2159247.92	Аналитический метод	0.10	–
1295	409534.00	2159464.01	Аналитический метод	0.10	–
1296	409547.37	2159646.45	Аналитический метод	0.10	–
1297	409558.29	2159792.67	Аналитический метод	0.10	–
1298	409563.05	2159863.09	Аналитический метод	0.10	–
1299	409566.33	2159898.74	Аналитический метод	0.10	–
1300	409576.04	2160032.24	Аналитический метод	0.10	–
1301	409577.87	2160032.15	Аналитический метод	0.10	–
1302	409578.77	2160052.13	Аналитический метод	0.10	–
1303	409577.55	2160052.19	Аналитический метод	0.10	–
1304	409586.15	2160175.32	Аналитический метод	0.10	–
1305	409598.08	2160321.46	Аналитический метод	0.10	–
1306	409616.78	2160574.31	Аналитический метод	0.10	–
1307	409628.92	2160733.27	Аналитический метод	0.10	–
1308	409644.89	2160929.81	Аналитический метод	0.10	–
1309	409657.05	2161073.54	Аналитический метод	0.10	–
1310	409659.03	2161116.76	Аналитический метод	0.10	–
1311	409672.65	2161414.45	Аналитический метод	0.10	–
1312	409681.02	2161592.53	Аналитический метод	0.10	–
1313	409684.41	2161662.67	Аналитический метод	0.10	–
1314	409692.85	2161859.27	Аналитический метод	0.10	–
1315	409670.85	2162151.98	Аналитический метод	0.10	–
1316	409656.47	2162348.55	Аналитический метод	0.10	–
1317	409644.65	2162503.81	Аналитический метод	0.10	–
1318	409636.62	2162603.77	Аналитический метод	0.10	–
1319	409633.16	2162617.80	Аналитический метод	0.10	–
1320	409722.93	2162579.50	Аналитический метод	0.10	–
1321	409792.41	2162554.55	Аналитический метод	0.10	–
1322	409799.23	2162552.96	Аналитический метод	0.10	–
1323	409810.40	2162551.54	Аналитический метод	0.10	–
1324	409817.10	2162550.29	Аналитический метод	0.10	–
1325	409819.34	2162549.01	Аналитический метод	0.10	–
1326	409821.26	2162547.95	Аналитический метод	0.10	–

1327	409823.17	2162545.47	Аналитический метод	0.10	–
1328	409824.19	2162541.88	Аналитический метод	0.10	–
1329	409824.24	2162538.86	Аналитический метод	0.10	–
1330	409816.09	2162542.26	Аналитический метод	0.10	–
1331	409814.19	2162535.73	Аналитический метод	0.10	–
1332	409833.55	2162530.69	Аналитический метод	0.10	–
1333	409834.55	2162534.55	Аналитический метод	0.10	–
1334	409826.25	2162538.02	Аналитический метод	0.10	–
1335	409826.18	2162542.17	Аналитический метод	0.10	–
1336	409824.99	2162546.38	Аналитический метод	0.10	–
1337	409822.59	2162549.50	Аналитический метод	0.10	–
1338	409820.32	2162550.75	Аналитический метод	0.10	–
1339	409817.81	2162552.20	Аналитический метод	0.10	–
1340	409810.71	2162553.52	Аналитический метод	0.10	–
1341	409799.58	2162554.93	Аналитический метод	0.10	–
1342	409792.98	2162556.47	Аналитический метод	0.10	–
1343	409723.66	2162581.36	Аналитический метод	0.10	–
1344	409632.56	2162620.23	Аналитический метод	0.10	–
1345	409580.73	2162832.68	Аналитический метод	0.10	–
1346	409583.74	2162840.72	Аналитический метод	0.10	–
1347	409768.46	2162857.99	Аналитический метод	0.10	–
1348	410020.95	2162882.44	Аналитический метод	0.10	–
1349	410269.75	2162906.09	Аналитический метод	0.10	–
1350	410461.17	2162923.79	Аналитический метод	0.10	–
1351	410505.49	2162926.52	Аналитический метод	0.10	–
1352	410543.85	2162931.38	Аналитический метод	0.10	–
1353	410547.63	2162928.45	Аналитический метод	0.10	–
1354	410551.38	2162932.63	Аналитический метод	0.10	–
1355	410561.34	2162934.78	Аналитический метод	0.10	–
1356	410628.07	2162964.09	Аналитический метод	0.10	–
1357	410764.27	2163022.39	Аналитический метод	0.10	–
1358	410785.53	2162915.95	Аналитический метод	0.10	–
1359	410804.92	2162817.15	Аналитический метод	0.10	–
1360	410812.91	2162777.77	Аналитический метод	0.10	–
1361	410824.98	2162658.50	Аналитический метод	0.10	–
1362	410834.69	2162563.58	Аналитический метод	0.10	–
1363	410833.50	2162452.56	Аналитический метод	0.10	–
1364	410832.31	2162342.13	Аналитический метод	0.10	–
1365	410773.15	2162179.22	Аналитический метод	0.10	–
1366	410735.49	2162169.48	Аналитический метод	0.10	–
1367	410720.21	2162157.69	Аналитический метод	0.10	–
1368	410734.12	2162097.51	Аналитический метод	0.10	–
1369	410763.22	2162045.18	Аналитический метод	0.10	–
1370	410817.20	2161948.74	Аналитический метод	0.10	–
1371	410873.66	2161847.86	Аналитический метод	0.10	–
1372	410955.22	2161702.14	Аналитический метод	0.10	–
1373	410972.12	2161641.03	Аналитический метод	0.10	–
1374	411019.67	2161563.97	Аналитический метод	0.10	–
1375	411050.12	2161525.20	Аналитический метод	0.10	–
1376	411065.83	2161537.57	Аналитический метод	0.10	–
1377	411036.12	2161575.41	Аналитический метод	0.10	–
1378	410990.63	2161649.14	Аналитический метод	0.10	–
1379	410973.86	2161709.80	Аналитический метод	0.10	–
1380	410891.12	2161857.62	Аналитический метод	0.10	–
1381	410834.65	2161958.51	Аналитический метод	0.10	–
1382	410780.67	2162054.95	Аналитический метод	0.10	–
1383	410753.00	2162104.62	Аналитический метод	0.10	–
1384	410742.59	2162149.69	Аналитический метод	0.10	–
1385	410744.46	2162151.14	Аналитический метод	0.10	–
1386	410778.38	2162159.92	Аналитический метод	0.10	–
1387	410781.91	2162147.09	Аналитический метод	0.10	–
1388	410801.99	2162153.26	Аналитический метод	0.10	–
1389	410795.09	2162178.13	Аналитический метод	0.10	–
1390	410853.27	2162338.33	Аналитический метод	0.10	–
1391	410854.49	2162452.33	Аналитический метод	0.10	–
1392	410855.69	2162563.95	Аналитический метод	0.10	–
1393	410855.61	2162564.96	Аналитический метод	0.10	–
1394	410856.98	2162565.06	Аналитический метод	0.10	–
1395	410864.56	2162567.01	Аналитический метод	0.10	–
1396	410867.65	2162567.10	Аналитический метод	0.10	–
1397	410894.74	2162567.85	Аналитический метод	0.10	–

1398	410933.24	2162570.09	Аналитический метод	0.10	–
1399	410977.76	2162572.77	Аналитический метод	0.10	–
1400	411001.99	2162574.41	Аналитический метод	0.10	–
1401	411011.82	2162574.19	Аналитический метод	0.10	–
1402	411031.15	2162574.00	Аналитический метод	0.10	–
1403	411041.43	2162575.07	Аналитический метод	0.10	–
1404	411036.40	2162572.55	Аналитический метод	0.10	–
1405	411088.99	2162467.69	Аналитический метод	0.10	–
1406	411141.33	2162363.32	Аналитический метод	0.10	–
1407	411146.82	2162325.44	Аналитический метод	0.10	–
1408	411146.97	2162319.65	Аналитический метод	0.10	–
1409	411166.96	2162320.16	Аналитический метод	0.10	–
1410	411166.78	2162327.13	Аналитический метод	0.10	–
1411	411160.66	2162369.39	Аналитический метод	0.10	–
1412	411106.87	2162476.65	Аналитический метод	0.10	–
1413	411054.28	2162581.51	Аналитический метод	0.10	–
1414	411045.34	2162577.03	Аналитический метод	0.10	–
1415	411044.71	2162577.81	Аналитический метод	0.10	–
1416	411044.31	2162577.48	Аналитический метод	0.10	–
1417	411031.06	2162576.00	Аналитический метод	0.10	–
1418	411011.85	2162576.19	Аналитический метод	0.10	–
1419	411001.94	2162576.41	Аналитический метод	0.10	–
1420	410977.64	2162574.77	Аналитический метод	0.10	–
1421	410933.12	2162572.08	Аналитический метод	0.10	–
1422	410894.65	2162569.85	Аналитический метод	0.10	–
1423	410867.59	2162569.10	Аналитический метод	0.10	–
1424	410864.27	2162569.01	Аналитический метод	0.10	–
1425	410856.65	2162567.04	Аналитический метод	0.10	–
1426	410855.45	2162566.95	Аналитический метод	0.10	–
1427	410845.88	2162660.61	Аналитический метод	0.10	–
1428	410834.23	2162775.72	Аналитический метод	0.10	–
1429	410880.78	2162785.14	Аналитический метод	0.10	–
1430	410991.57	2162807.55	Аналитический метод	0.10	–
1431	411101.04	2162829.30	Аналитический метод	0.10	–
1432	411172.09	2162843.17	Аналитический метод	0.10	–
1433	411163.26	2162762.89	Аналитический метод	0.10	–
1434	411152.30	2162663.28	Аналитический метод	0.10	–
1435	411168.30	2162649.71	Аналитический метод	0.10	–
1436	411182.02	2162665.60	Аналитический метод	0.10	–
1437	411174.40	2162672.10	Аналитический метод	0.10	–
1438	411184.14	2162760.59	Аналитический метод	0.10	–
1439	411193.95	2162849.78	Аналитический метод	0.10	–
1440	411184.61	2162867.01	Аналитический метод	0.10	–
1441	411097.01	2162849.91	Аналитический метод	0.10	–
1442	410987.41	2162828.13	Аналитический метод	0.10	–
1443	410876.62	2162805.72	Аналитический метод	0.10	–
1444	410830.56	2162796.41	Аналитический метод	0.10	–
1445	410825.52	2162821.26	Аналитический метод	0.10	–
1446	410806.13	2162920.04	Аналитический метод	0.10	–
1447	410784.02	2163030.69	Аналитический метод	0.10	–
1448	410921.62	2163088.32	Аналитический метод	0.10	–
1449	411063.95	2163147.92	Аналитический метод	0.10	–
1450	411130.63	2163176.35	Аналитический метод	0.10	–
1451	411199.17	2163204.82	Аналитический метод	0.10	–
1452	411200.25	2163201.34	Аналитический метод	0.10	–
1453	411213.98	2163205.60	Аналитический метод	0.10	–
1454	411212.61	2163210.50	Аналитический метод	0.10	–
1455	411357.12	2163271.91	Аналитический метод	0.10	–
1456	411506.73	2163333.44	Аналитический метод	0.10	–
1457	411649.67	2163394.31	Аналитический метод	0.10	–
1458	411739.13	2163381.83	Аналитический метод	0.10	–
1459	411847.29	2163402.97	Аналитический метод	0.10	–
1460	411893.17	2163440.08	Аналитический метод	0.10	–
1461	411973.07	2163544.43	Аналитический метод	0.10	–
1462	411956.68	2163555.90	Аналитический метод	0.10	–
1463	411878.75	2163454.14	Аналитический метод	0.10	–
1464	411838.59	2163421.66	Аналитический метод	0.10	–
1465	411738.53	2163402.10	Аналитический метод	0.10	–
1466	411685.22	2163409.28	Аналитический метод	0.10	–
1467	411729.29	2163427.18	Аналитический метод	0.10	–
1468	411878.36	2163595.14	Аналитический метод	0.10	–

1469	412041.05	2163779.46	Аналитический метод	0.10	–
1470	412147.48	2163900.76	Аналитический метод	0.10	–
1471	412253.12	2164019.75	Аналитический метод	0.10	–
1472	412307.80	2164080.73	Аналитический метод	0.10	–
1473	412405.81	2163976.14	Аналитический метод	0.10	–
1474	412396.84	2163970.79	Аналитический метод	0.10	–
1475	412412.90	2163960.01	Аналитический метод	0.10	–
1476	412421.84	2163961.25	Аналитический метод	0.10	–
1477	412439.05	2163971.52	Аналитический метод	0.10	–
1478	412321.56	2164096.26	Аналитический метод	0.10	–
1479	412357.76	2164137.72	Аналитический метод	0.10	–
1480	412492.31	2164289.92	Аналитический метод	0.10	–
1481	412618.83	2164433.03	Аналитический метод	0.10	–
1482	412686.54	2164509.62	Аналитический метод	0.10	–
1483	412761.33	2164594.95	Аналитический метод	0.10	–
1484	412864.22	2164711.77	Аналитический метод	0.10	–
1485	413007.15	2164736.73	Аналитический метод	0.10	–
1486	413139.30	2164759.38	Аналитический метод	0.10	–
1487	413278.07	2164783.41	Аналитический метод	0.10	–
1488	413408.18	2164805.77	Аналитический метод	0.10	–
1489	413415.89	2164794.51	Аналитический метод	0.10	–
1490	413434.73	2164799.46	Аналитический метод	0.10	–
1491	413432.37	2164809.90	Аналитический метод	0.10	–
1492	413482.55	2164818.60	Аналитический метод	0.10	–
1493	413502.27	2164667.15	Аналитический метод	0.10	–
192	413505.19	2164667.36	Аналитический метод	0.10	–

3. Сведения о характерных точках части (частей) границы объекта

Обозначение характерных точек части границы	Координаты, м		Метод определения координат характерной точки	Средняя квадратическая погрешность положения характерной точки (M_i), м	Описание обозначения точки на местности (при наличии)
	X	Y			
1	2	3	4	5	6
–	–	–	–	–	–


Раздел 3

Сведения о местоположении измененных (уточненных) границ объекта							
1. Система координат							
2. Сведения о характерных точках границ объекта							
Обозначение характерных точек границ	Существующие координаты, м		Измененные (уточненные) координаты, м		Метод определения координат характерной точки	Средняя квадратическая погрешность положения характерной точки (Mt), м	Описание обозначения точки на местности (при наличии)
	X	Y	X	Y			
1	2	3	4	5	6	7	8
-	-	-	-	-	-	-	-
3. Сведения о характерных точках части (частей) границы объекта							
-	-	-	-	-	-	-	-

Раздел 4

План границ зоны публичного сервитута

Обзорная схема расположения листов

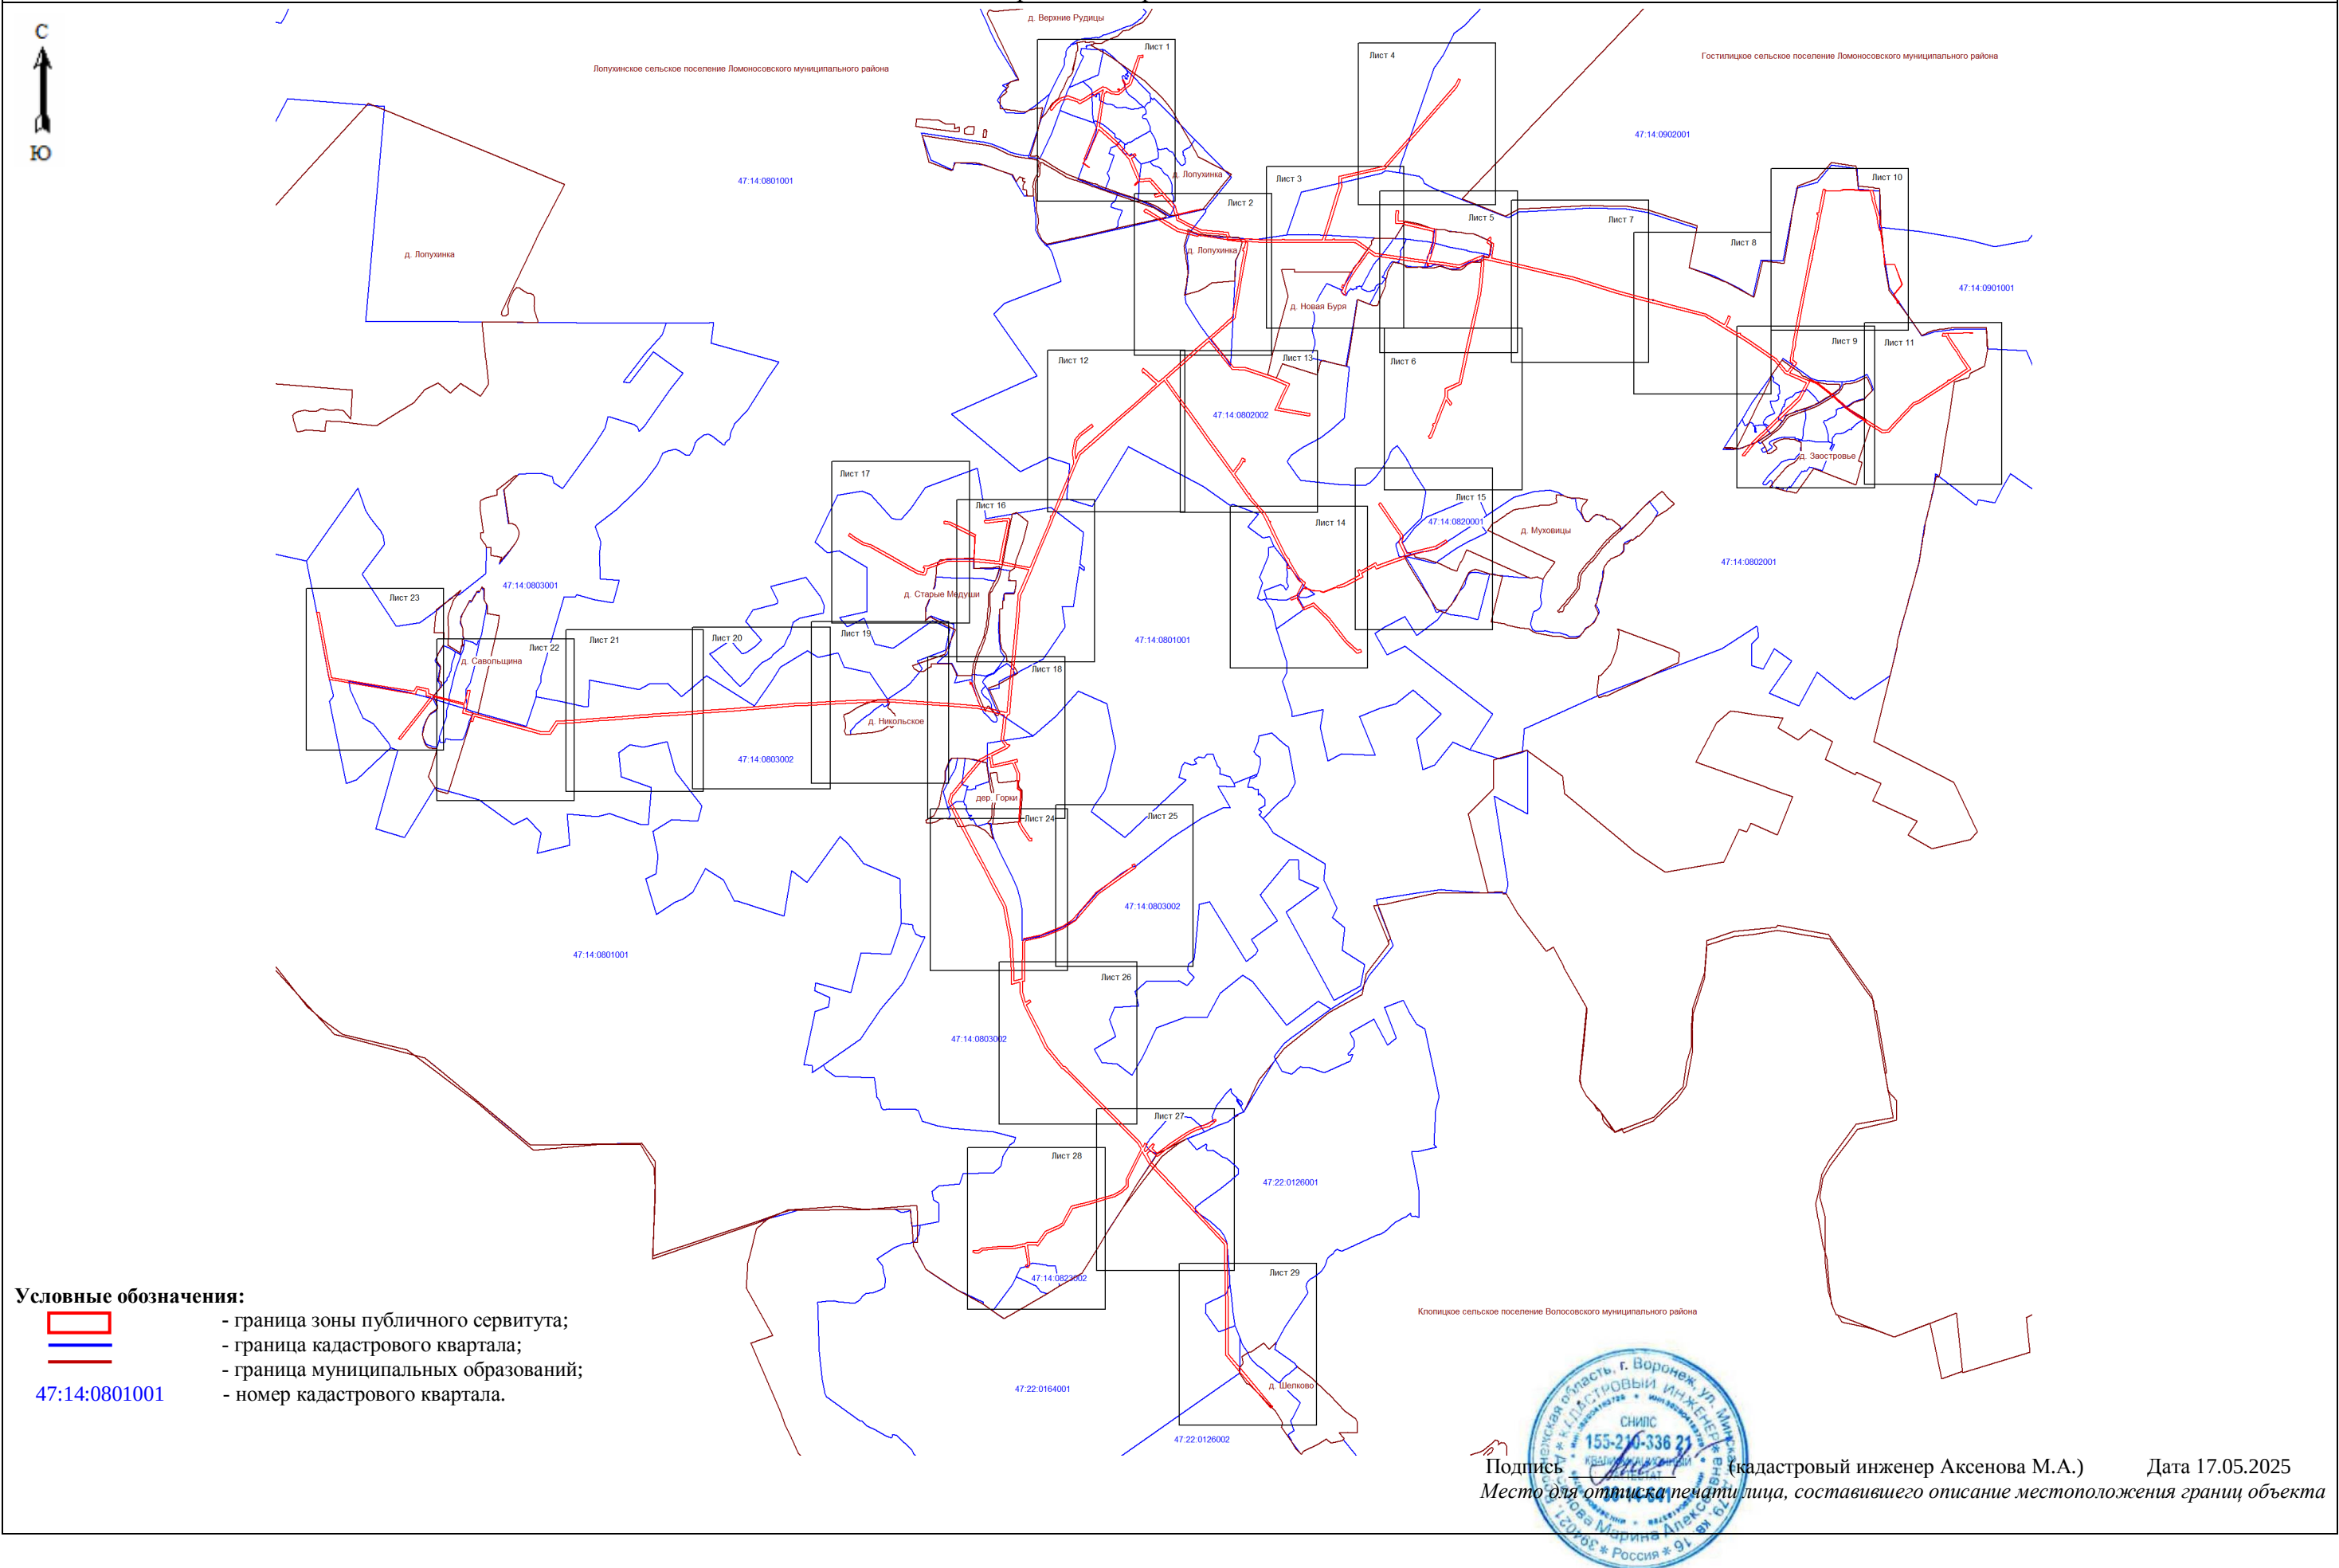




Масштаб 1: 5000

- Условные обозначения:
- граница зоны публичного сервитута;
 - 1 - поворотная точка публичного сервитута;
 - граница кадастрового квартала;
 - граница существующего земельного участка;
 - границы муниципальных образований;
 - 47:14:0804012 - номер кадастрового квартала;
 - :222 - номер земельного участка, учтенного в ЕГРН.

Подпись _____ (кадастровый инженер Аксенова М.А.) Дата 17.05.2025
Место для отрисовки печати лица, составившего описание местоположения границ объект



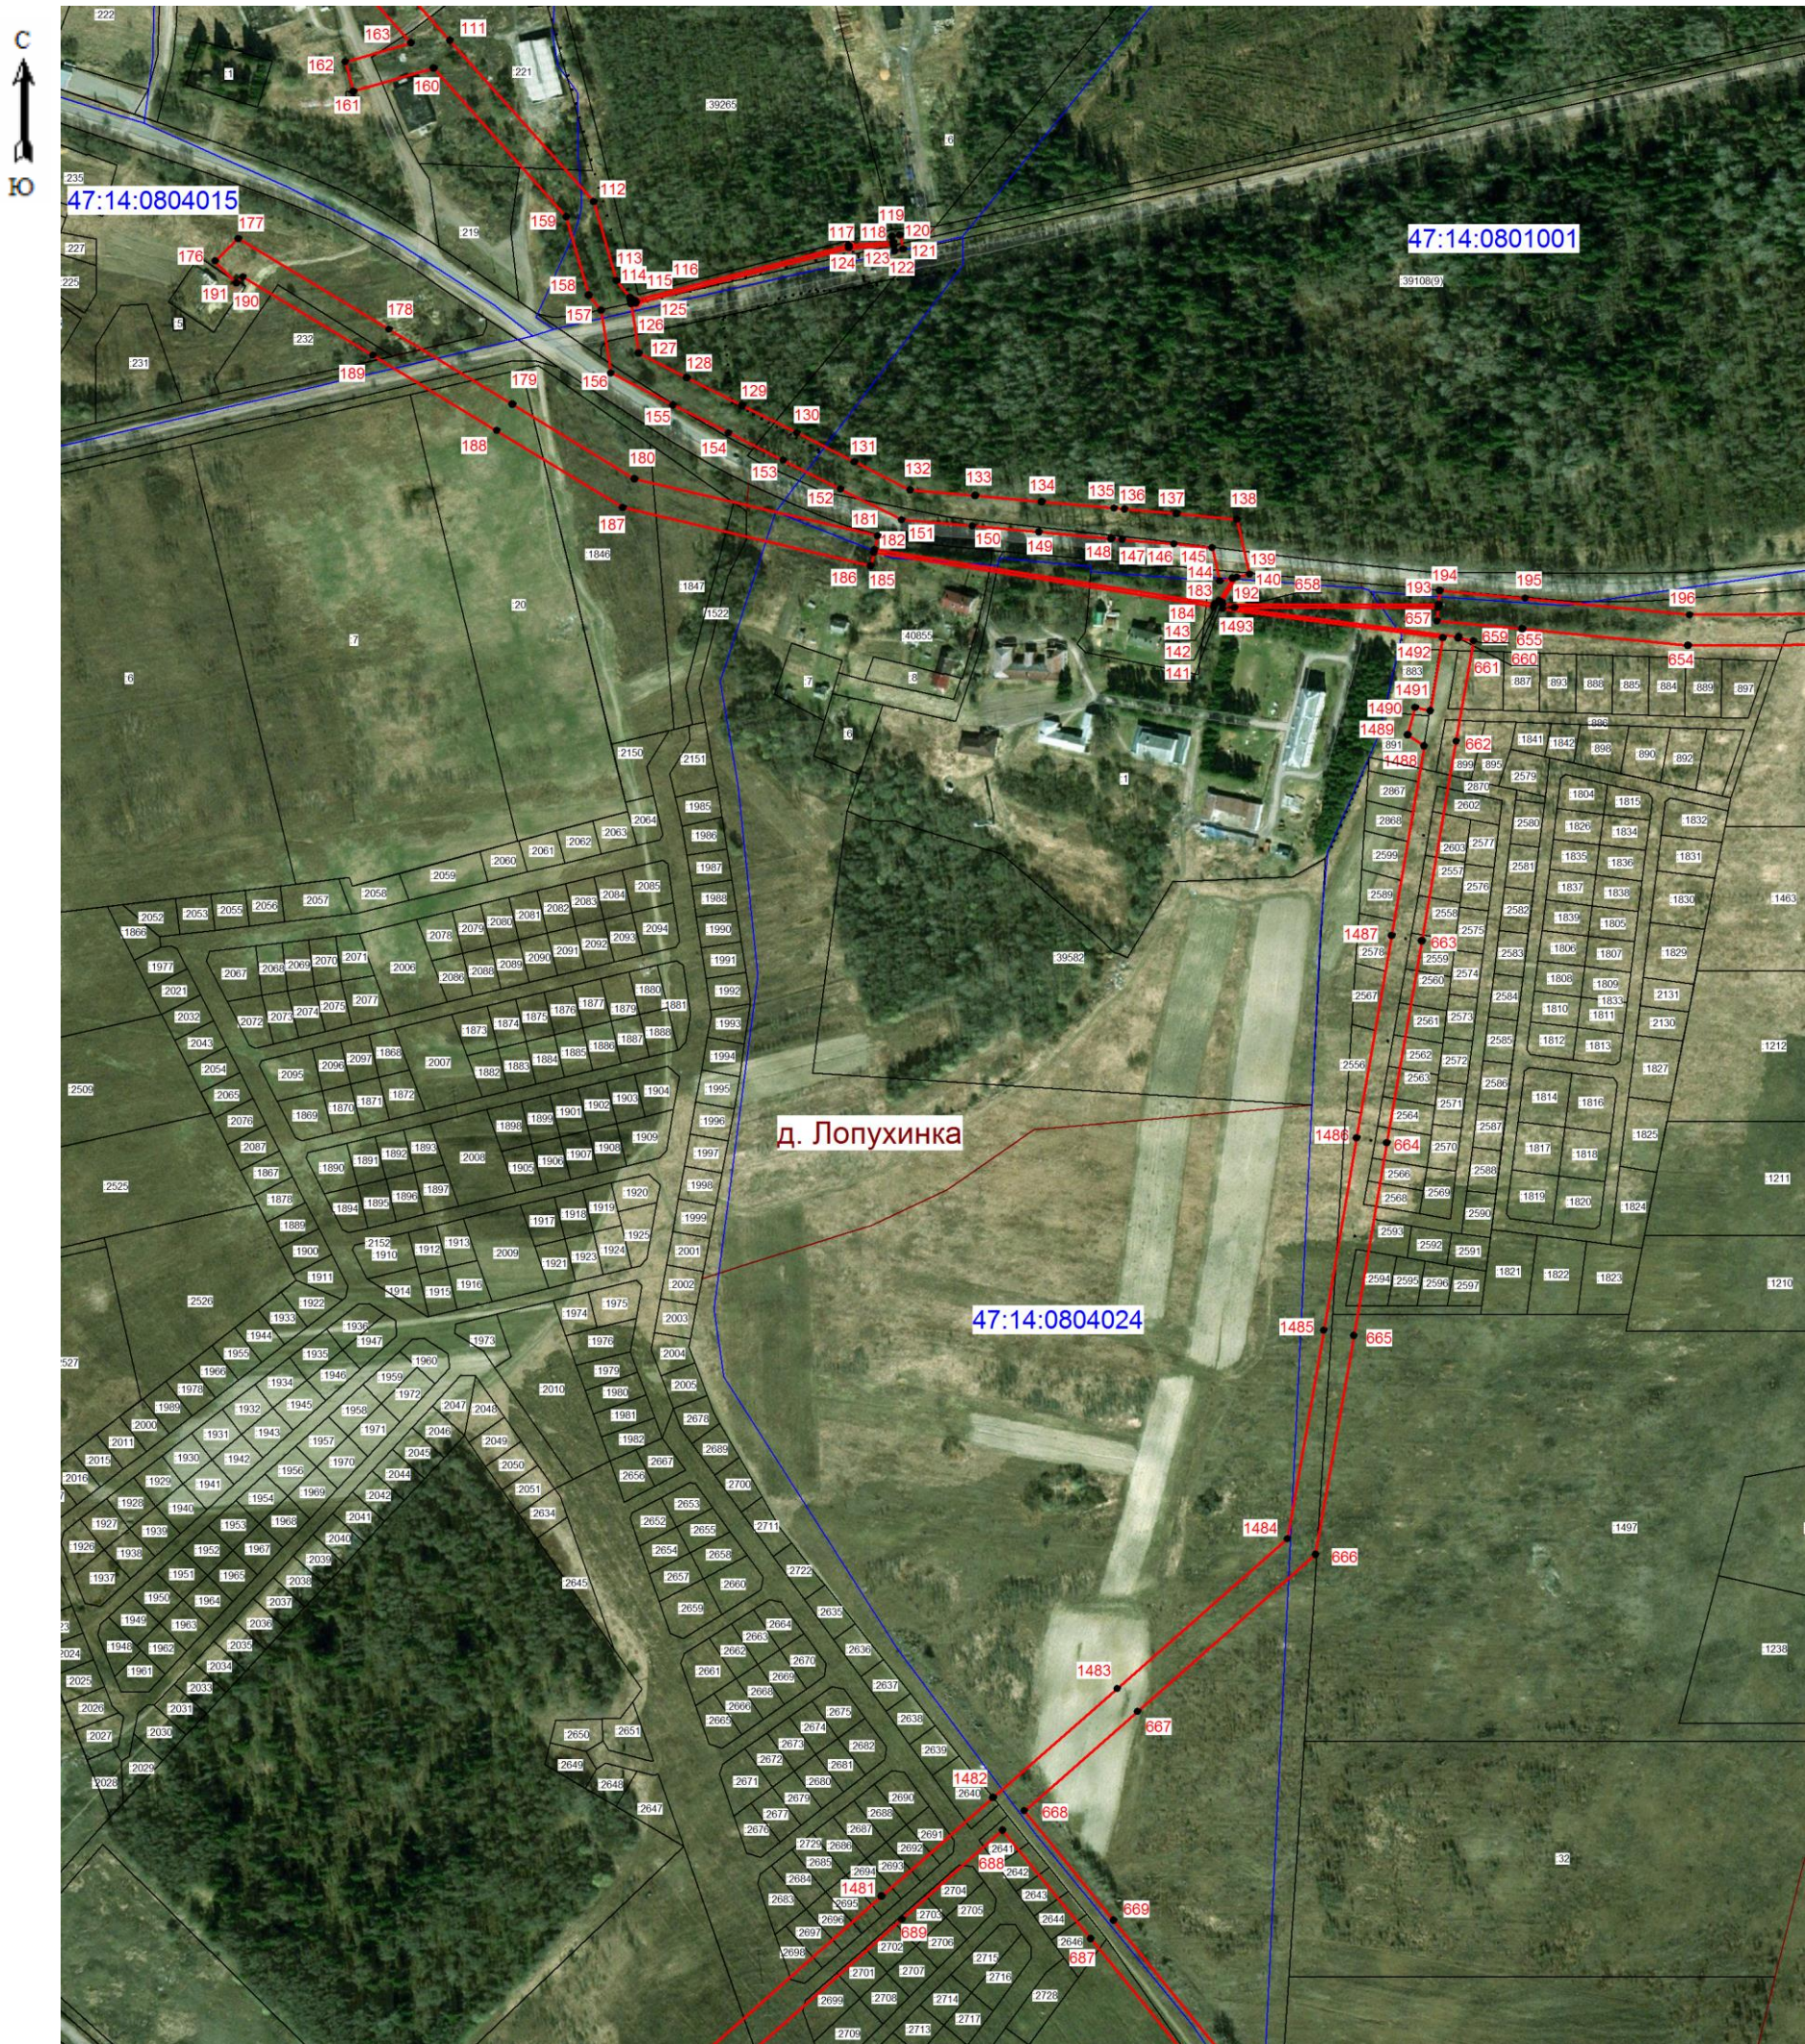

Масштаб 1: 5000

Условные обозначения:

- граница зоны публичного сервитута;
- 1482 - поворотная точка публичного сервитута;
- граница кадастрового квартала;
- граница существующего земельного участка;
- границы муниципальных образований;
- 47:14:0804024 - номер кадастрового квартала;
- :32 - номер земельного участка, учтенного в ЕГРН.

Подпись _____ (кадастровый инженер Аксенова М.А.) Дата 17.05.2025

Место для отпечатка печати лица, составившего описание местоположения границ объект





Масштаб 1: 5000

- Условные обозначения:
- граница зоны публичного сервитута;
 - 207 - поворотная точка публичного сервитута;
 - граница кадастрового квартала;
 - граница существующего земельного участка;
 - границы муниципальных образований;
 - 47:14:0802001 - номер кадастрового квартала;
 - :32 - номер земельного участка, учтенного в ЕГРН.

Подпись _____ (кадастровый инженер Аксенова М.А.) Дата 17.05.2025
Место для отпечатка печати лица, составившего описание местоположения границ объект






Масштаб 1: 5000

- Условные обозначения:**
- граница зоны публичного сервитута;
 - 209 - поворотная точка публичного сервитута;
 - - граница кадастрового квартала;
 - - граница существующего земельного участка;
 - - границы муниципальных образований;
 - 47:14:0902001 - номер кадастрового квартала;
 - :274 - номер земельного участка, учтенного в ЕГРН.


Подпись _____ (кадастровый инженер Аксенова М.А.) Дата 17.05.2025
Место для оттиска печати лица, составившего описание местоположения границ объект

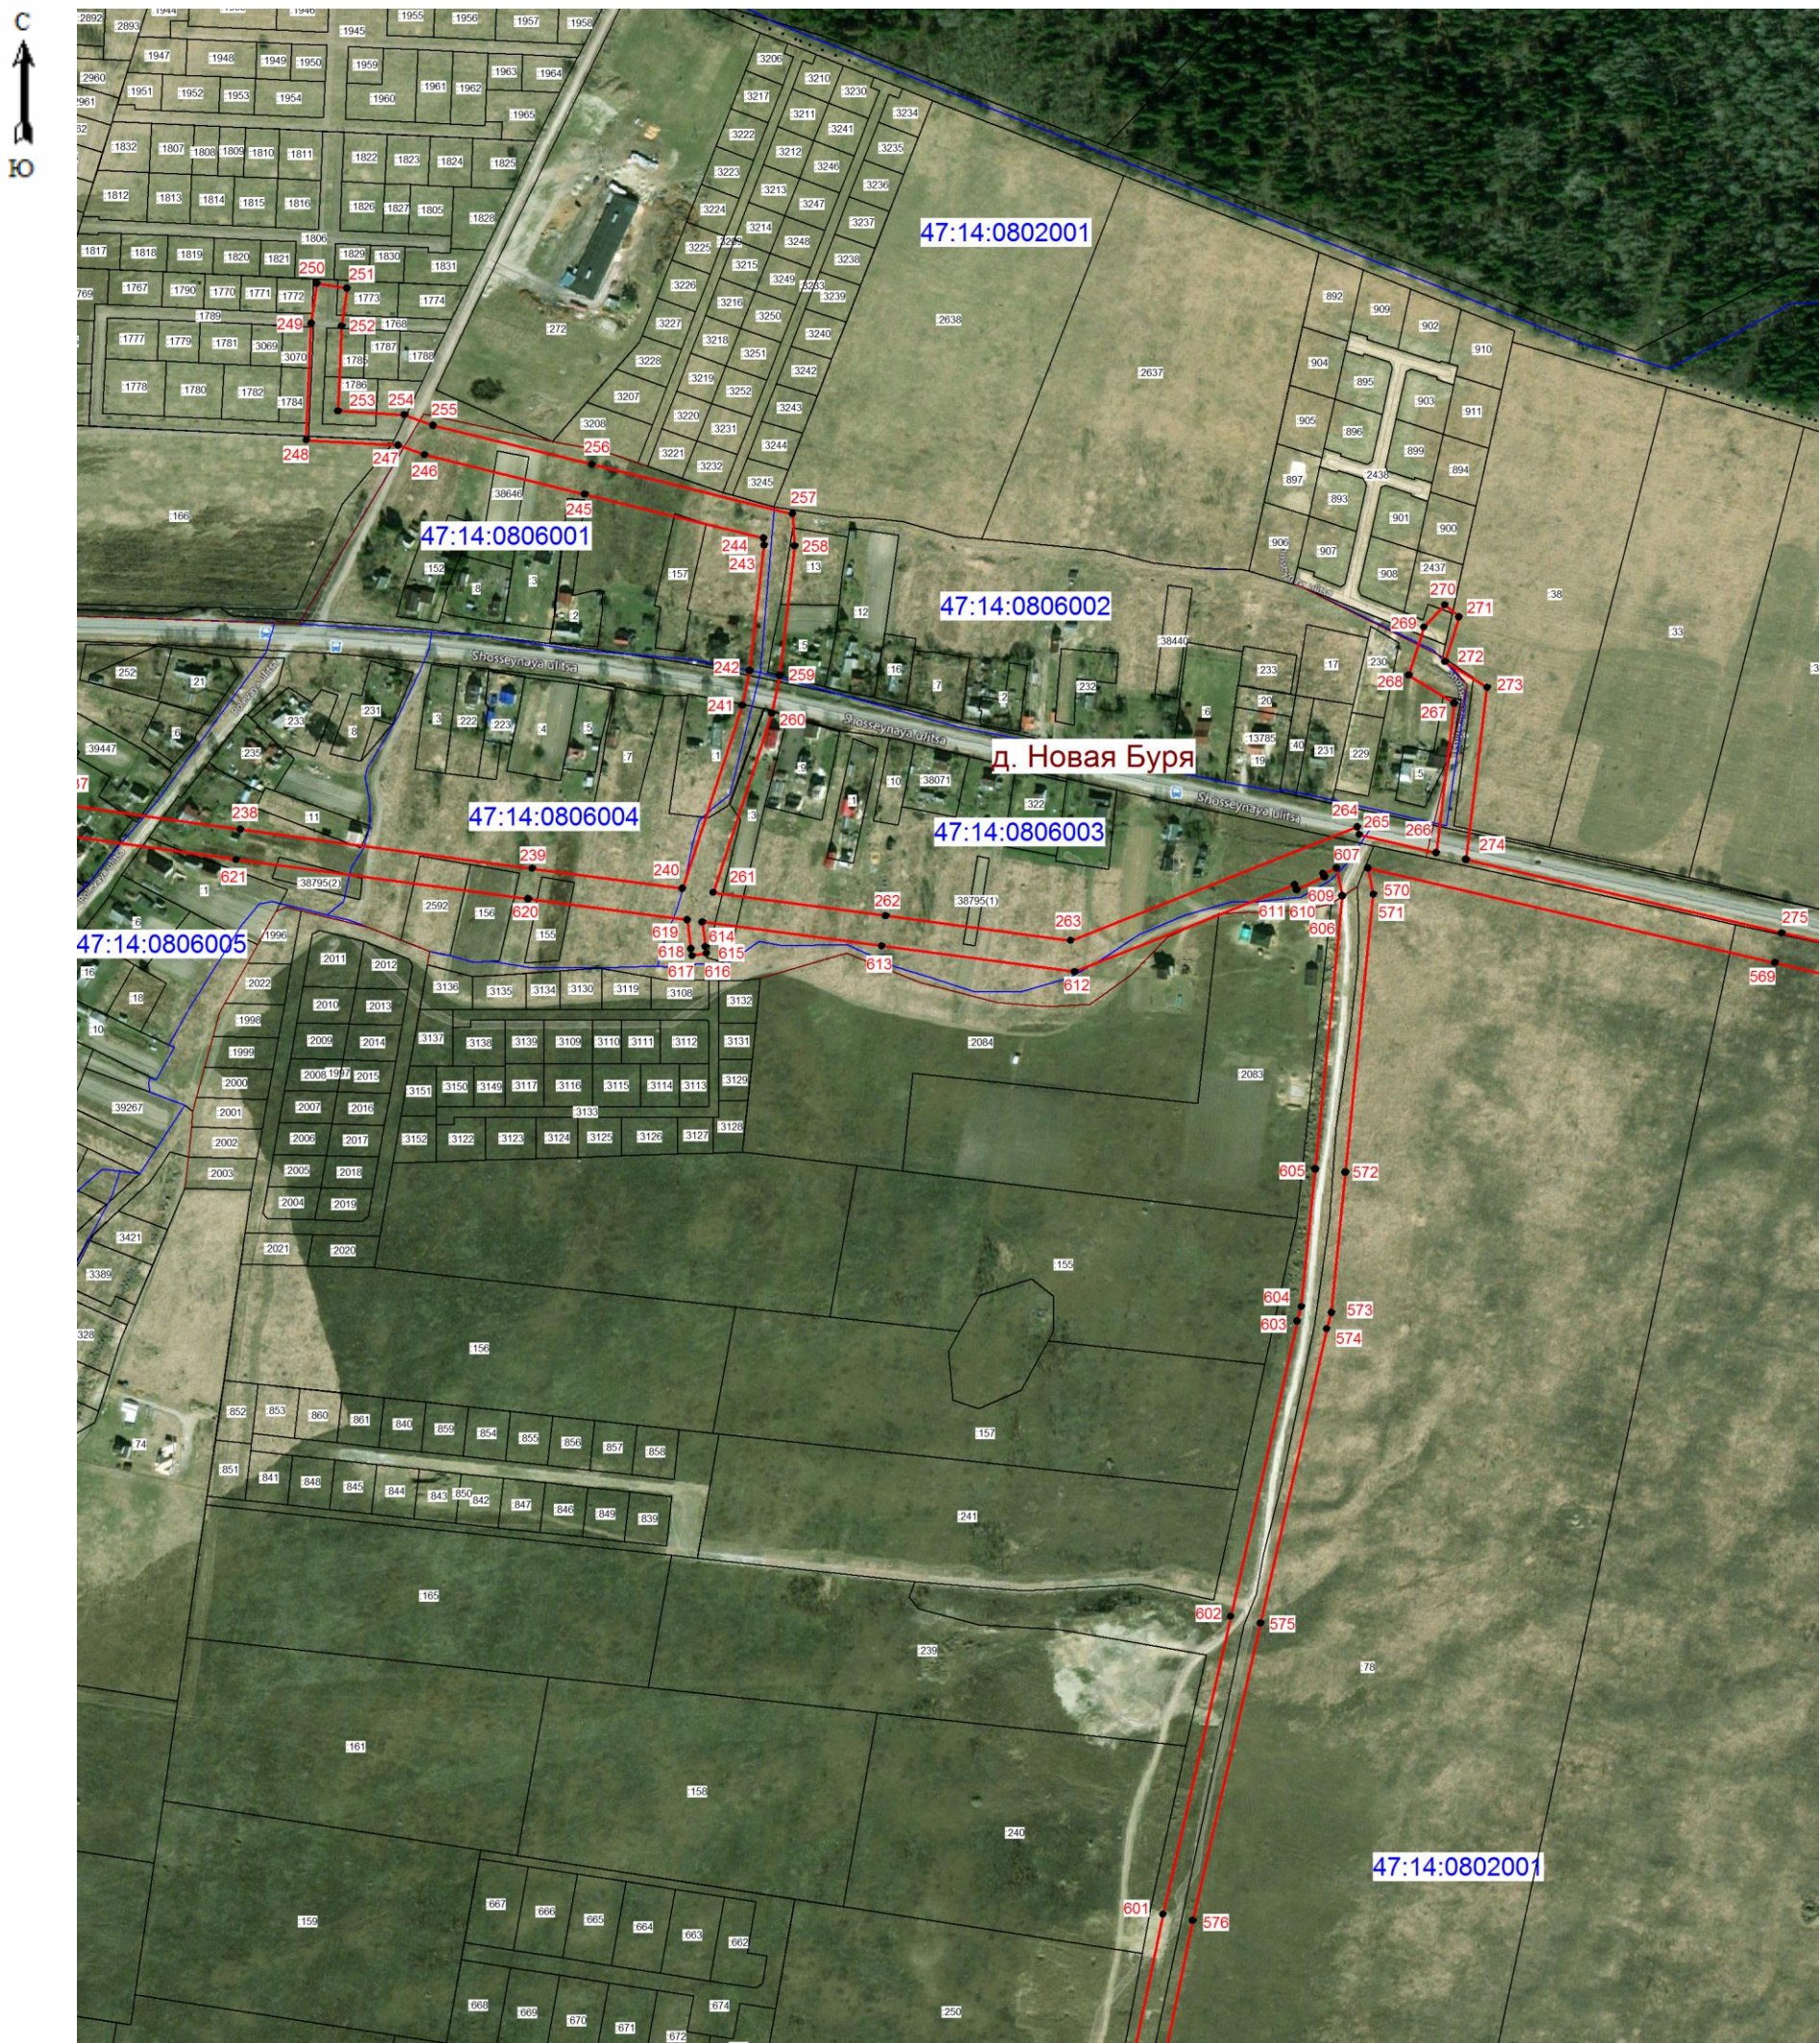

Масштаб 1: 5000

- Условные обозначения:
- граница зоны публичного сервитута;
 - 604 - поворотная точка публичного сервитута;
 - - граница кадастрового квартала;
 - - граница существующего земельного участка;
 - - границы муниципальных образований;
 - 47:14:0802001 - номер кадастрового квартала;
 - :240 - номер земельного участка, учтенного в ЕГРН.

Подпись _____ (кадастровый инженер Аксенова М.А.) Дата 17.05.2025
Место для оттиска печати лица, составившего описание местоположения границ объекта

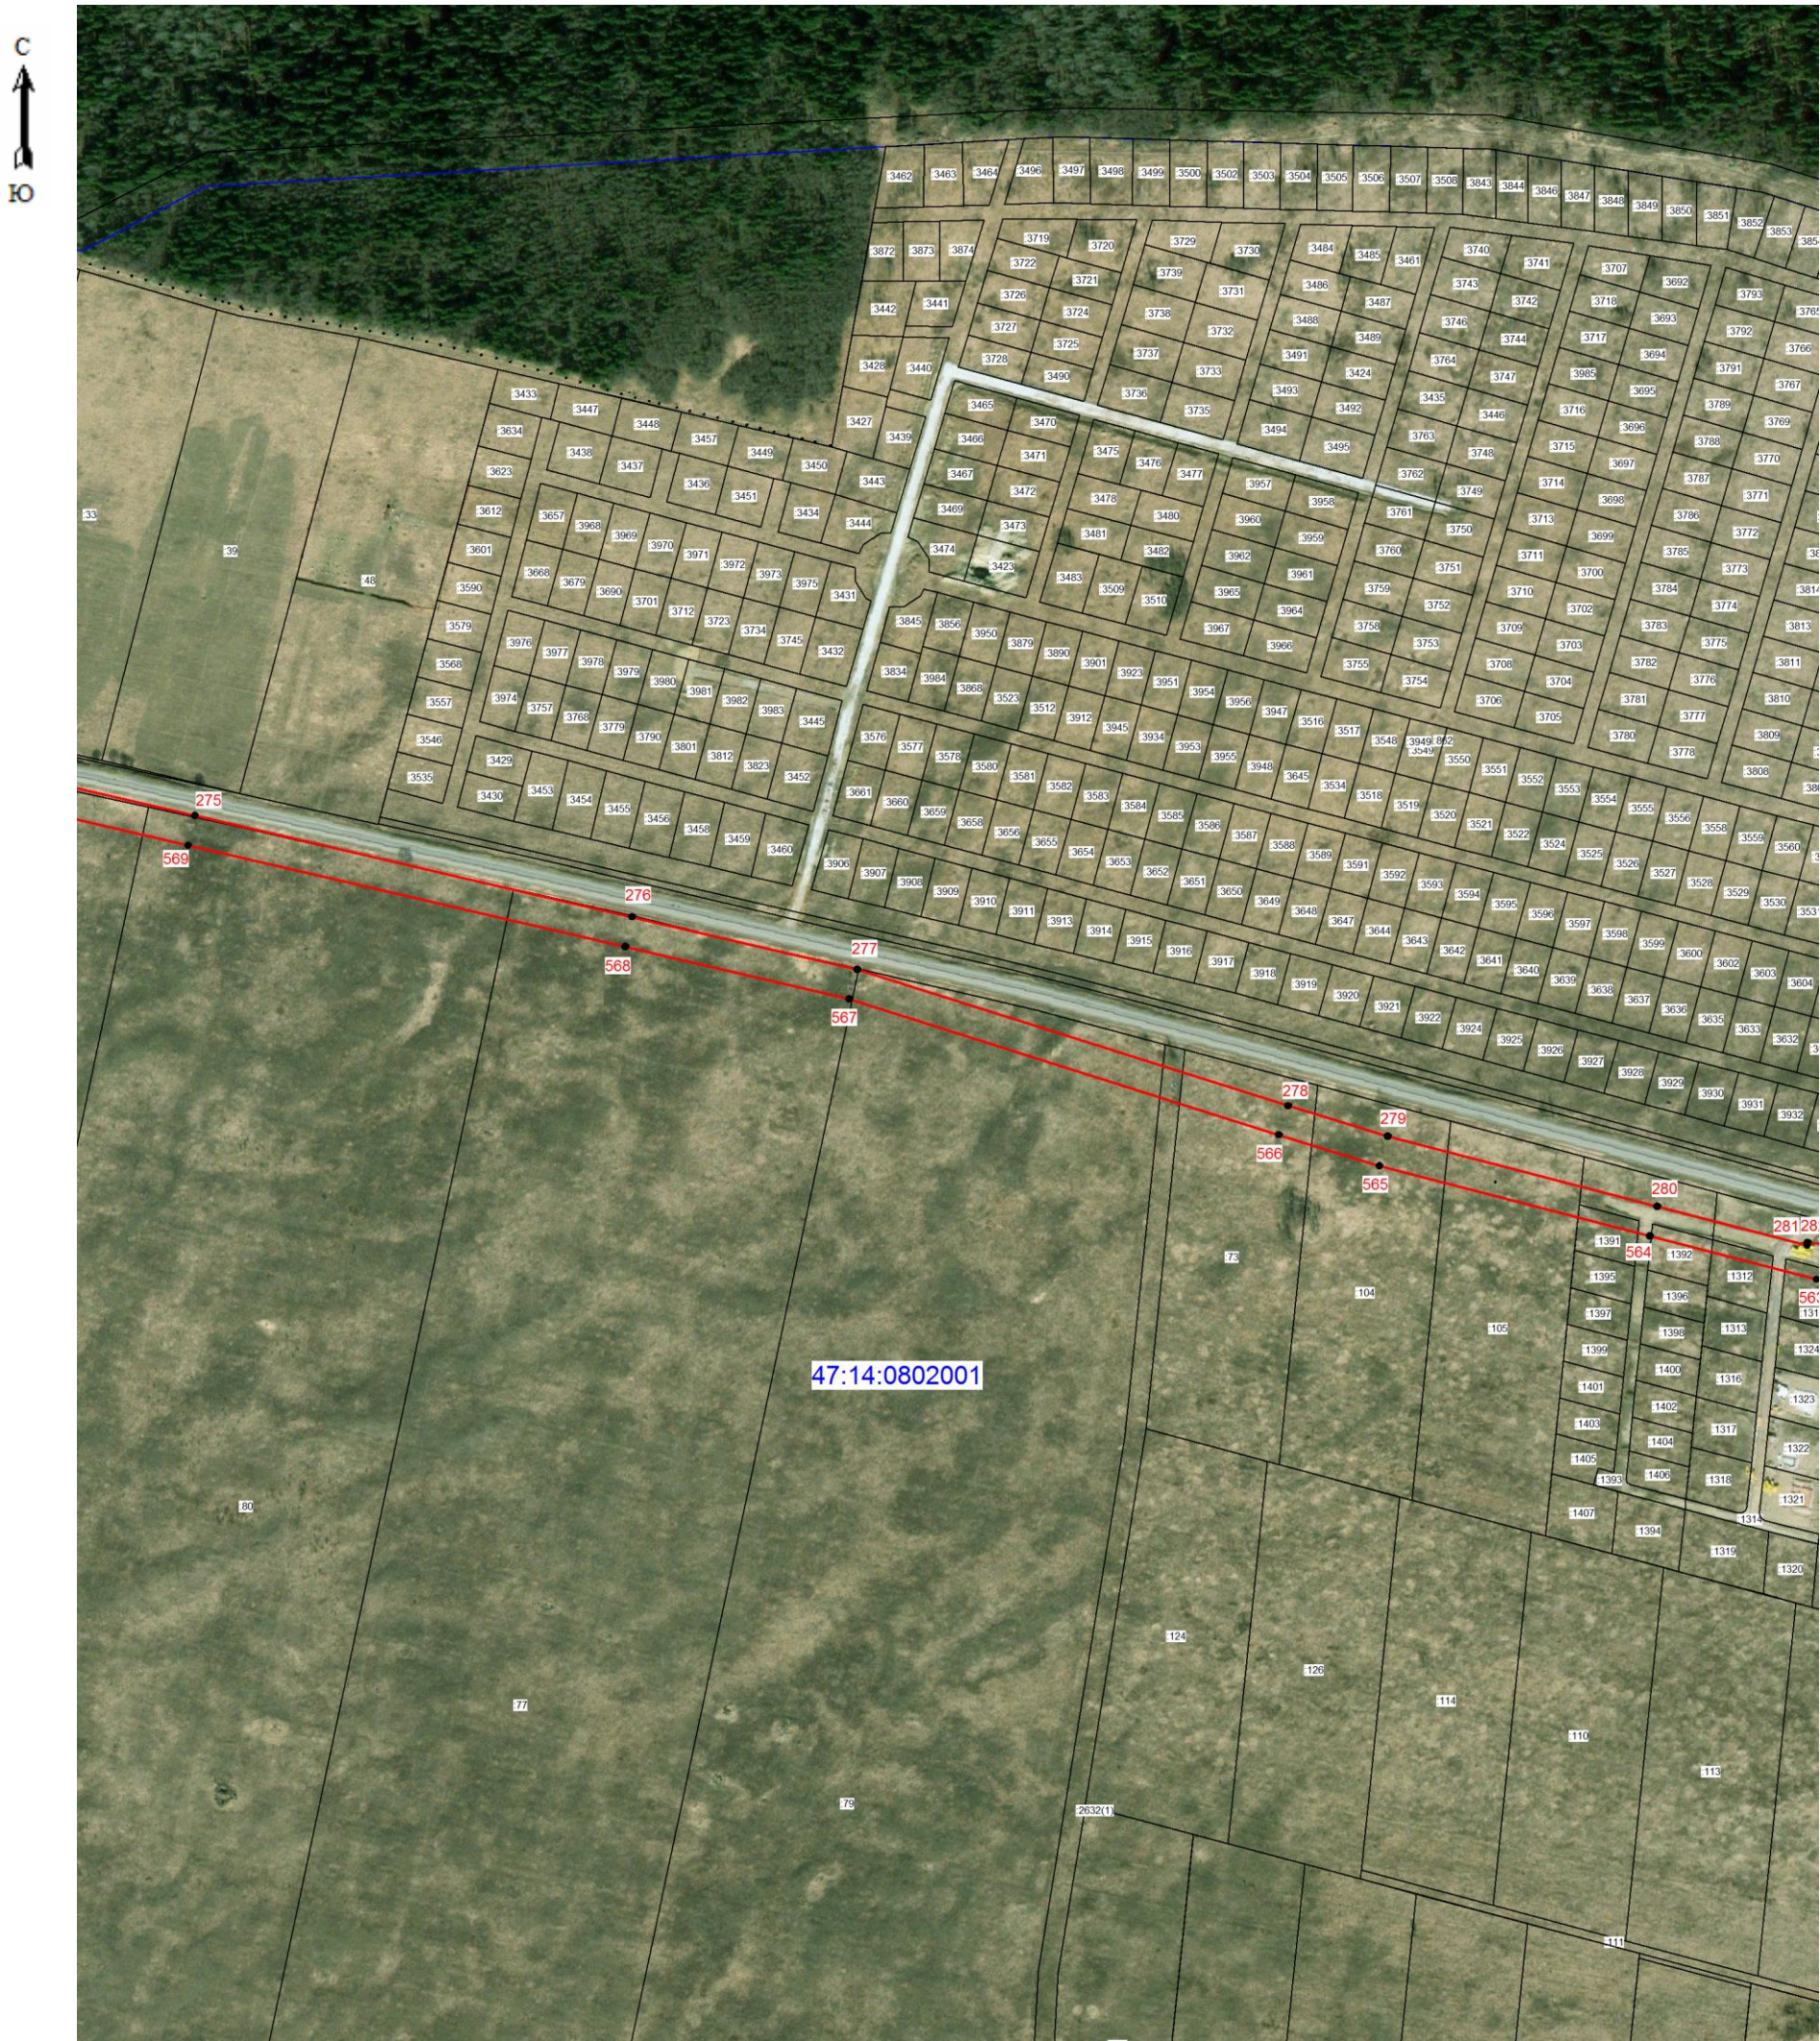

Масштаб 1: 5000

- Условные обозначения:
- граница зоны публичного сервитута;
 - 277 - поворотная точка публичного сервитута;
 - граница кадастрового квартала;
 - граница существующего земельного участка;
 - границы муниципальных образований;
 - 47:14:0802001 - номер кадастрового квартала;
 - :104 - номер земельного участка, учтенного в ЕГРН.

Подпись _____ (кадастровый инженер Аксенова М.А.) Дата 17.05.2025
Место для отпечатка печати лица, составившего описание местоположения границ объект





10

- граница зоны публичного сервитута;
- поворотная точка публичного сервитута;
- граница кадастрового квартала;
- граница существующего земельного участка;
- границы муниципальных образований;
- номер кадастрового квартала;
- номер земельного участка, учтенного в ЕГРН.

Подпись _____ (кадастровый инженер Аксенова М.А.) Дата 17.05.2025
Место для оттиска печати лица, составившего описание местоположения границ объект



Масштаб 1: 5000

- Условные обозначения:
- граница зоны публичного сервитута;
 - 555 - поворотная точка публичного сервитута;
 - граница кадастрового квартала;
 - граница существующего земельного участка;
 - границы муниципальных образований;
 - 47:14:0802001 - номер кадастрового квартала;
 - :2104 - номер земельного участка, учтенного в ЕГРН.

Подпись  (кадастровый инженер Аксенова М.А.) Дата 17.05.2025
Место для отпечатка печати лица, составившего описание местоположения границ объект






Условные обозначения:

- | | |
|---|---|
|  | - граница зоны публичного сервитута; |
| ● 313 | - поворотная точка публичного сервитута; |
|  | - граница кадастрового квартала; |
|  | - граница существующего земельного участка; |
|  | - границы муниципальных образований; |
| 47:14:0802001 | - номер кадастрового квартала; |
| :71 | - номер земельного участка, учтенного в ЕГРН. |



Подпись _____ (кадастровый инженер Аксенова М.А.) Дата 17.05.2025
Место для оттиска печати лица, составившего описание местоположения границ объект

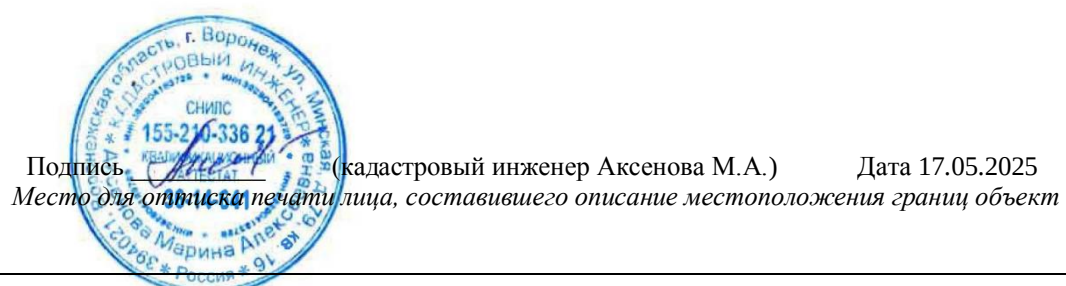




Масштаб 1: 5000

Условные обозначения:

- | | |
|---|---|
|  | - граница зоны публичного сервитута; |
| ● 921 | - поворотная точка публичного сервитута; |
|  | - граница кадастрового квартала; |
|  | - граница существующего земельного участка; |
|  | - границы муниципальных образований; |
| 47:14:0801001 | - номер кадастрового квартала; |
| :91 | - номер земельного участка, учтенного в ЕГРН. |



Подпись: (кадастровый инженер Аксенова М.А.) Дата 17.05.2025
Место для оттиска печати лица, составившего описание местоположения границ объект

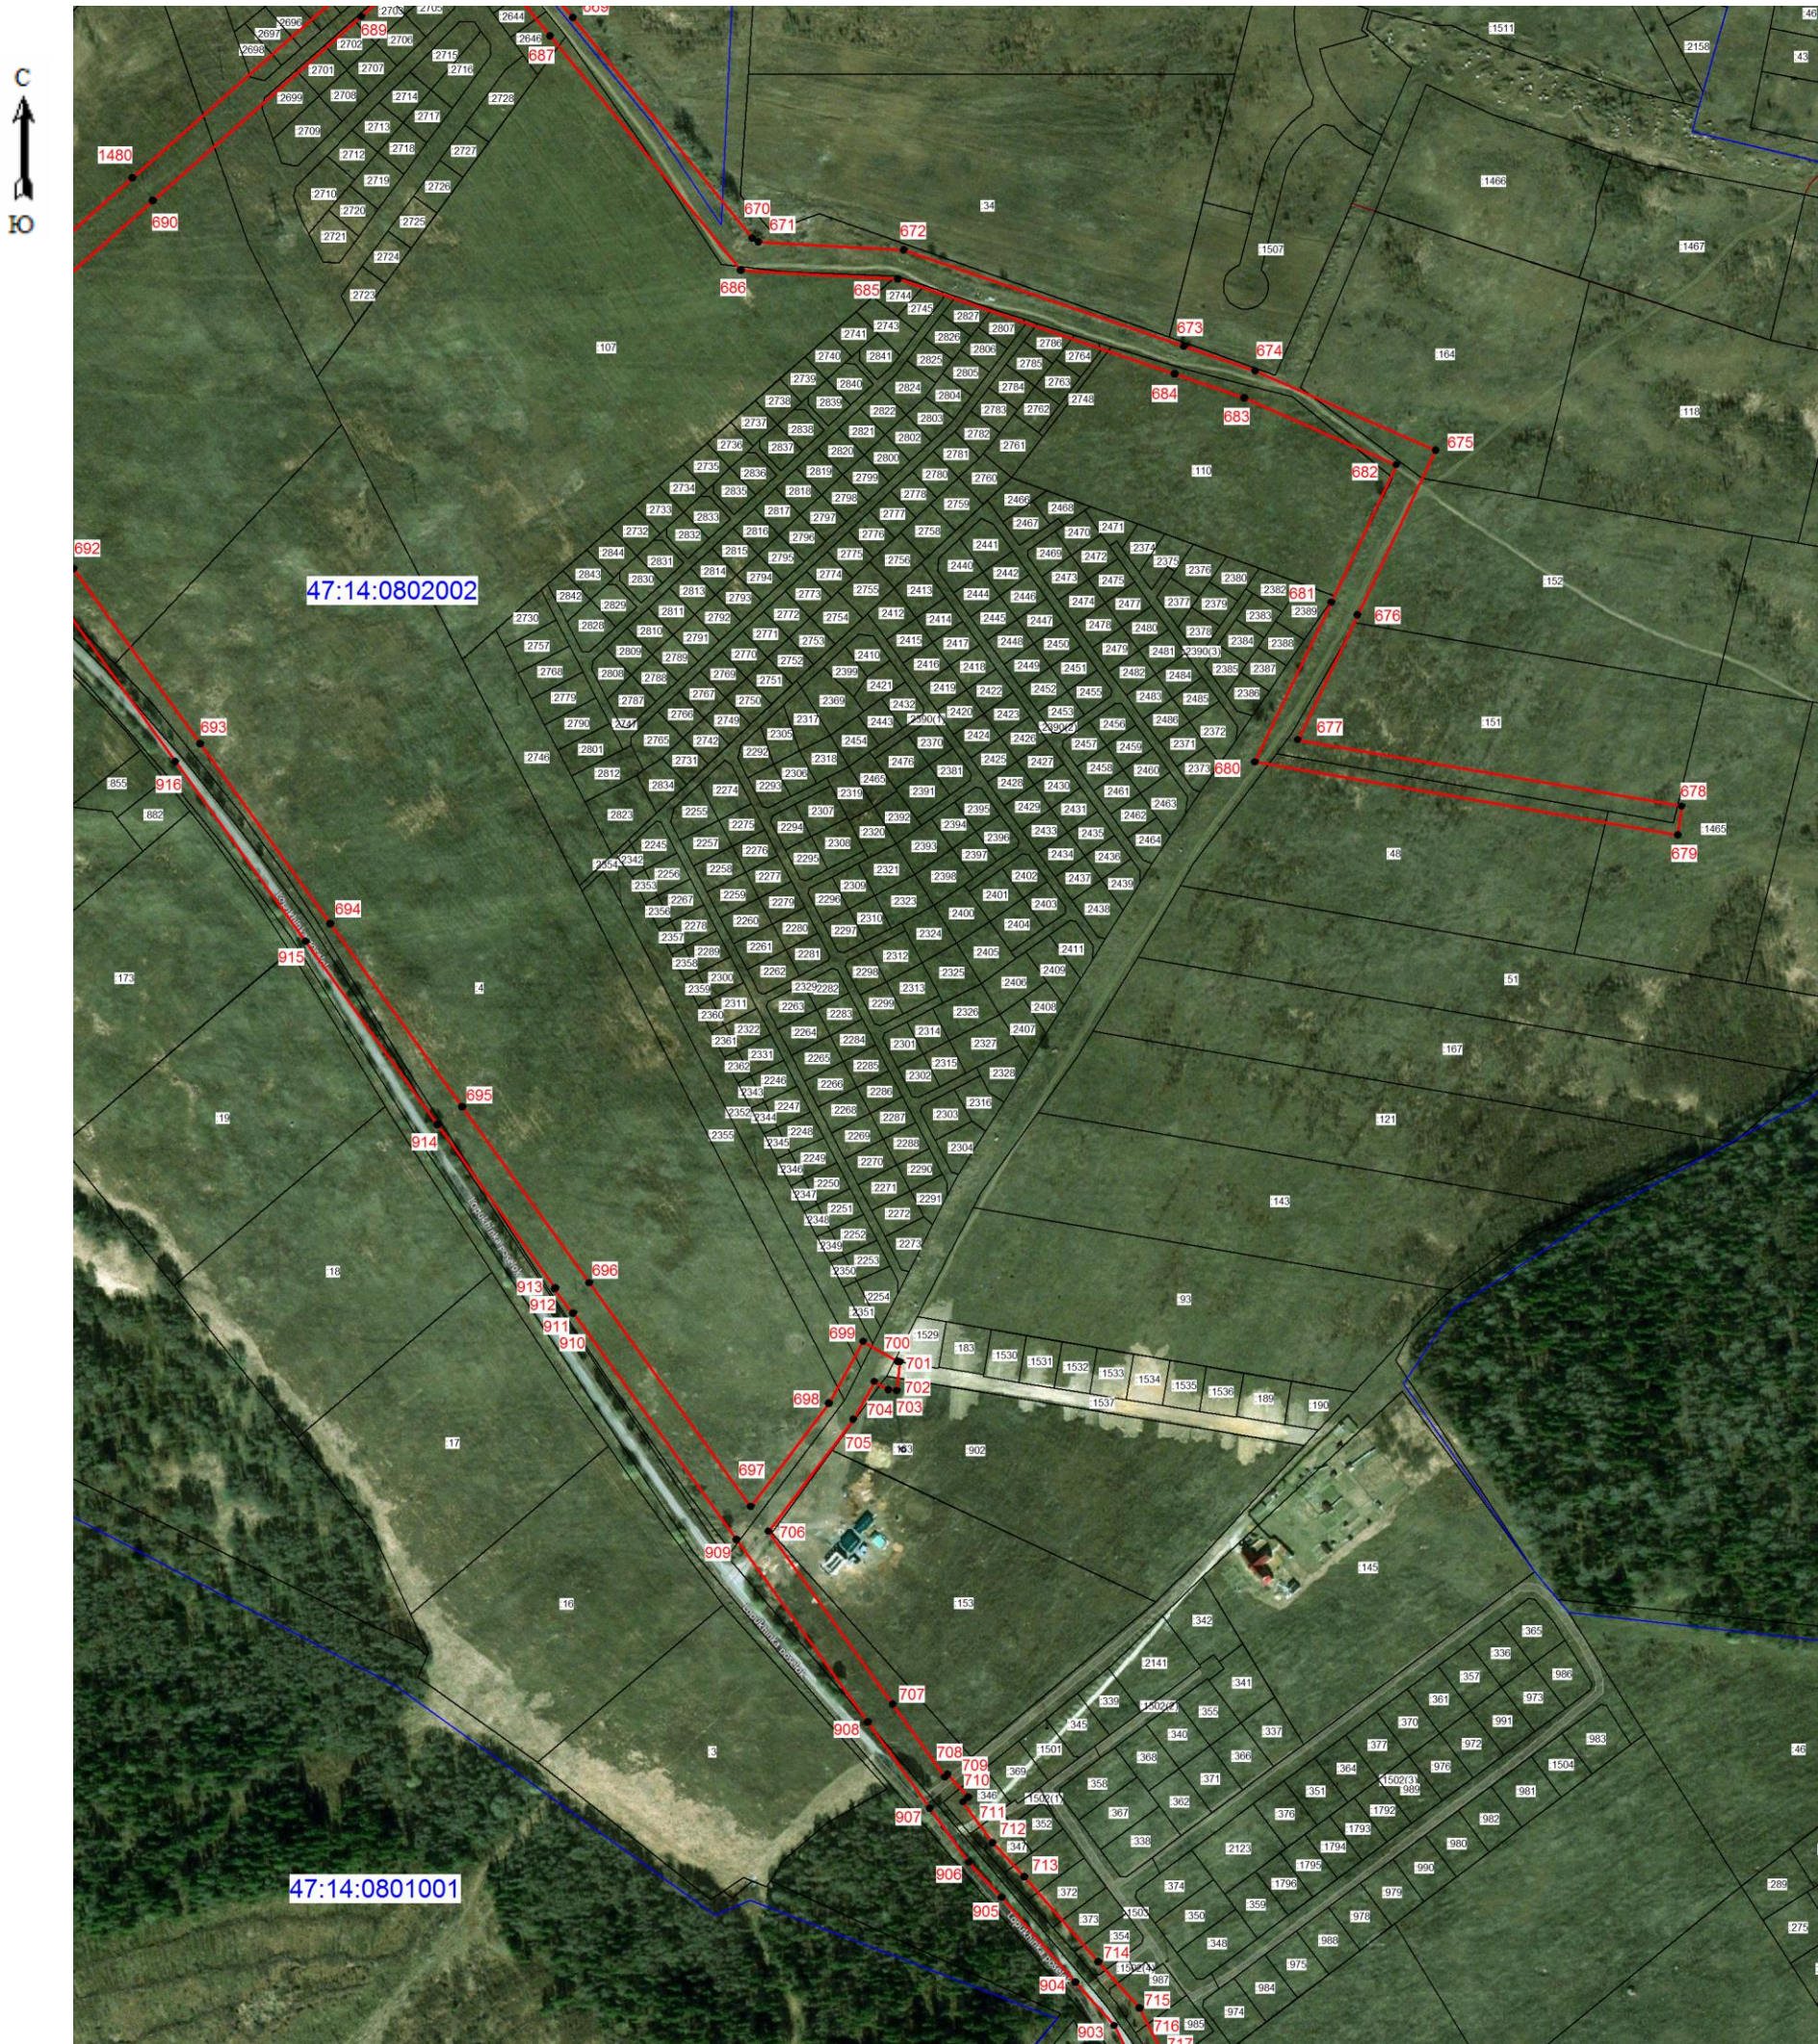


Масштаб 1: 5000

- Условные обозначения:
- граница зоны публичного сервитута;
 - 707 - поворотная точка публичного сервитута;
 - граница кадастрового квартала;
 - граница существующего земельного участка;
 - границы муниципальных образований;
 - 47:14:0801001 - номер кадастрового квартала;
 - :17 - номер земельного участка, учтенного в ЕГРН.

Подпись _____ (кадастровый инженер Аксенова М.А.) Дата 17.05.2025
Место для отпечатка печати лица, составившего описание местоположения границ объект



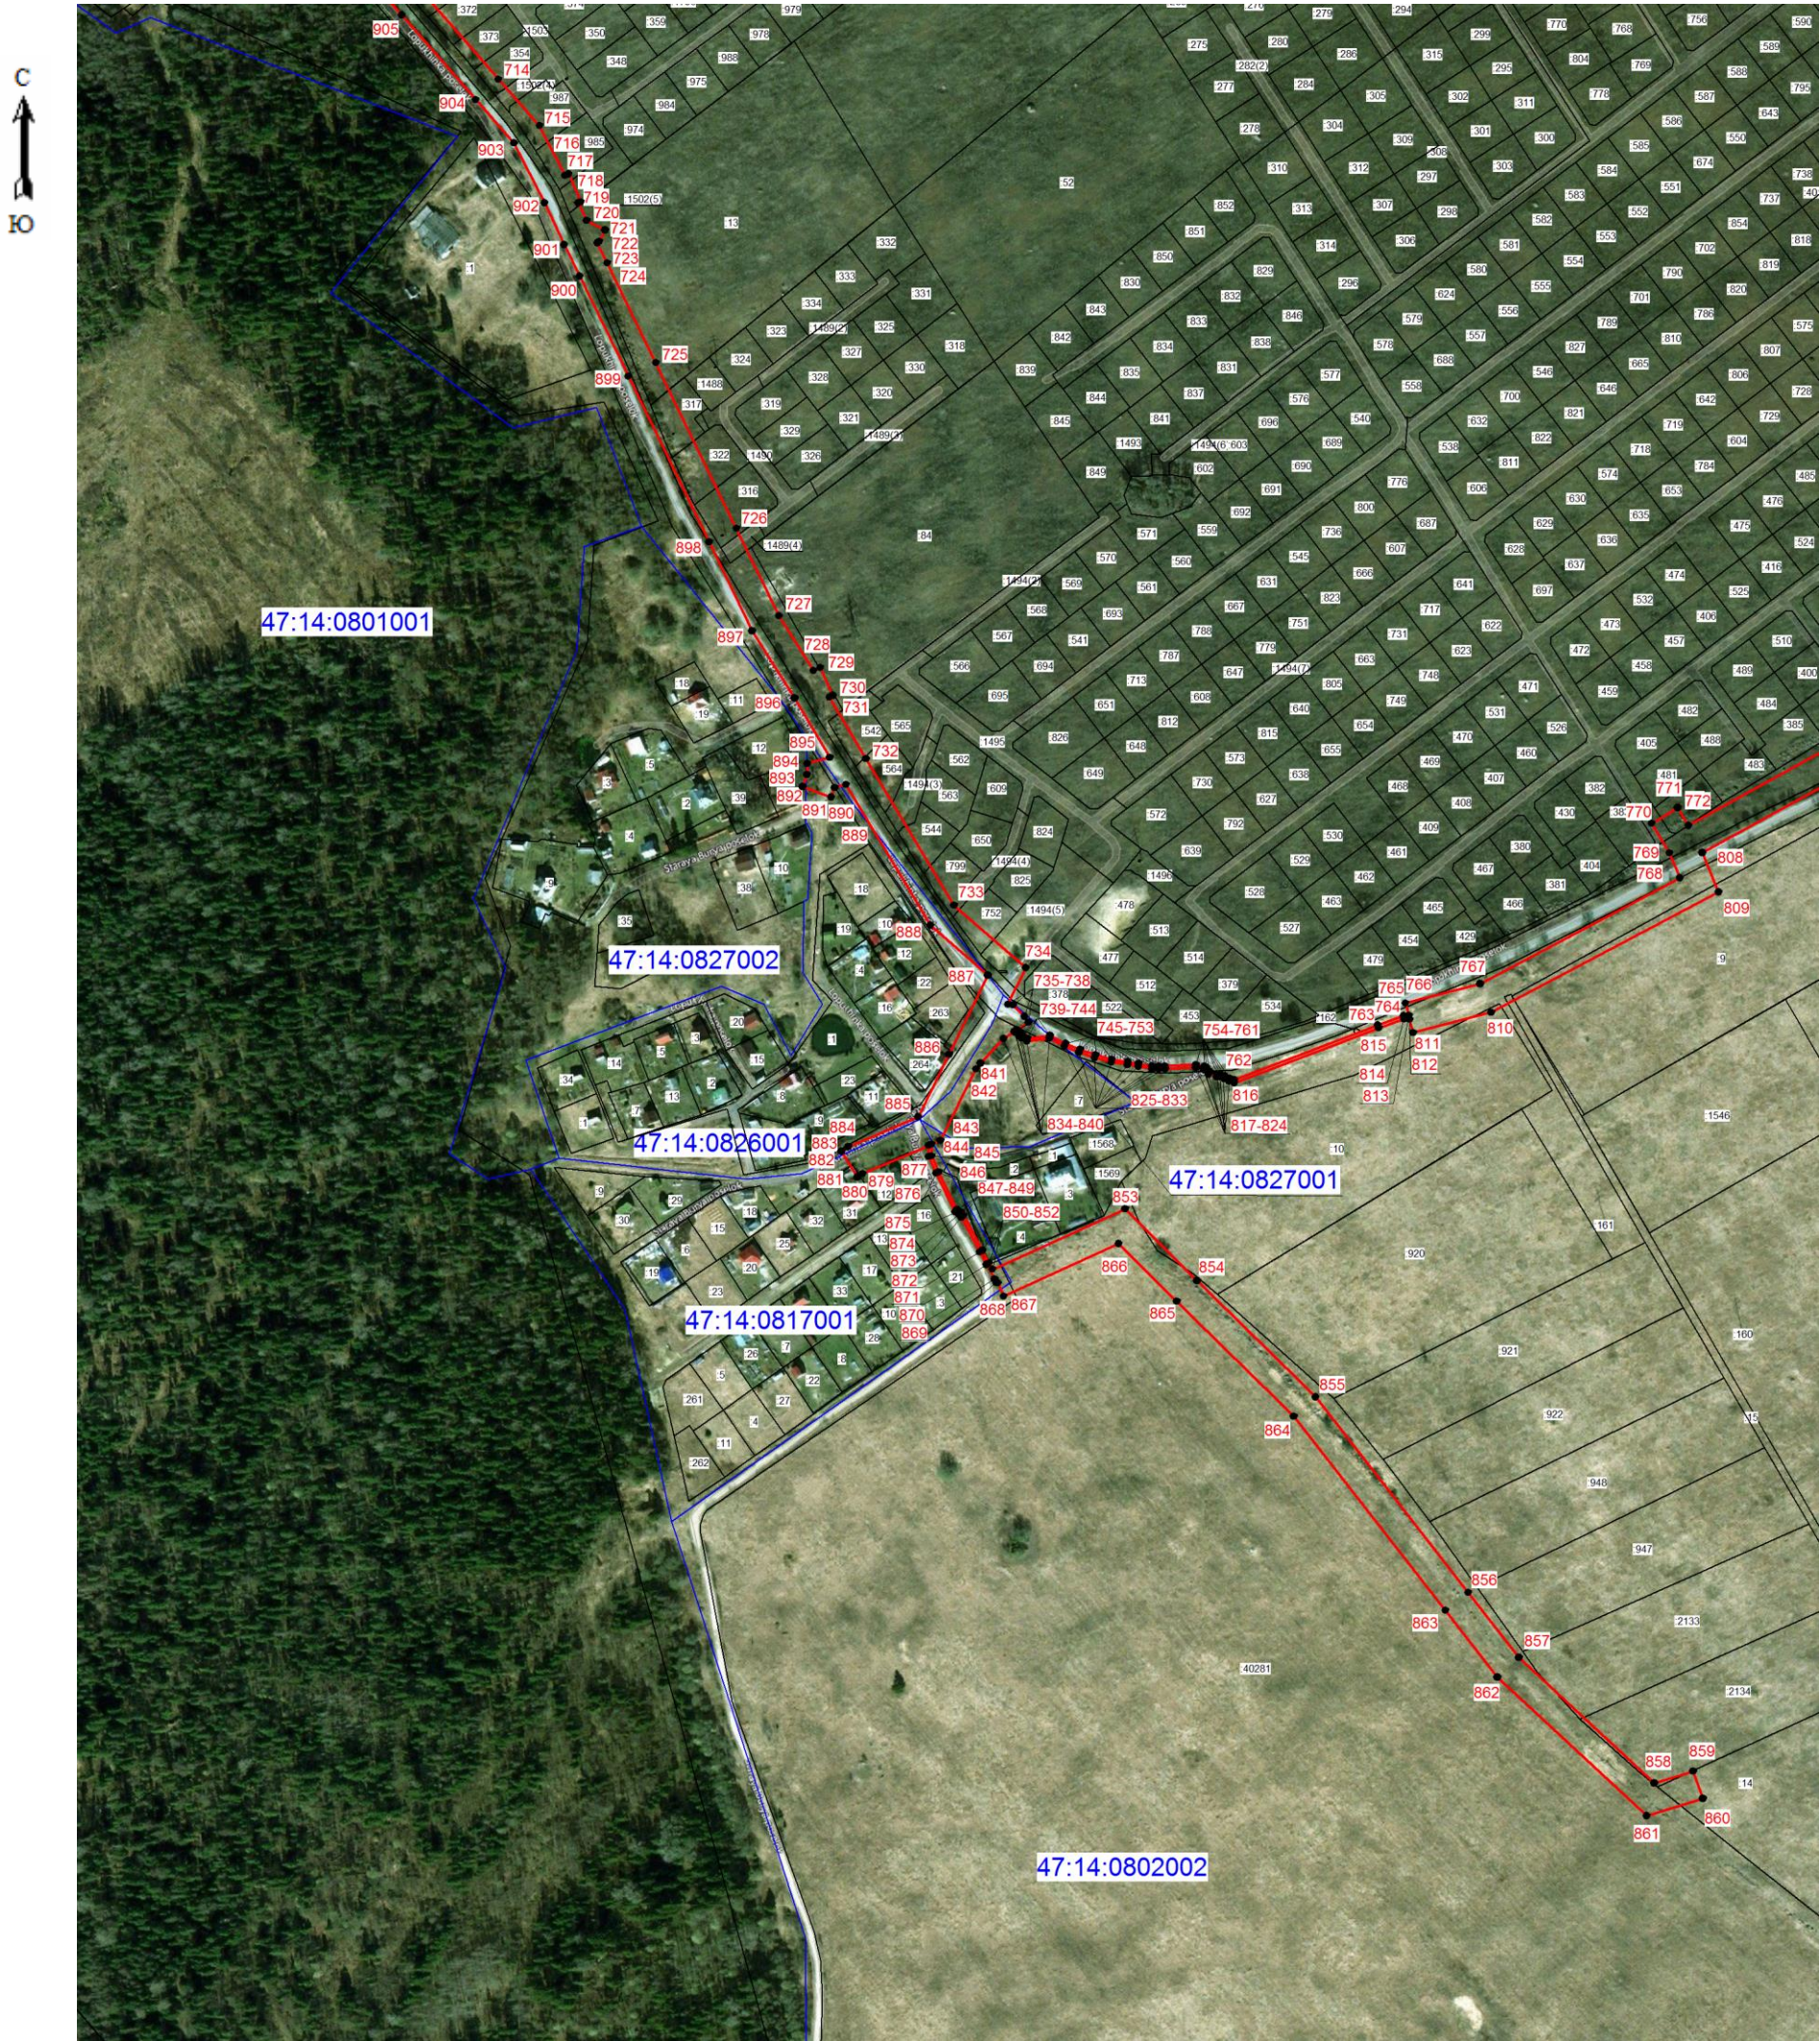

Масштаб 1: 5000

- Условные обозначения:
- граница зоны публичного сервитута;
 - 854 - поворотная точка публичного сервитута;
 - - граница кадастрового квартала;
 - - граница существующего земельного участка;
 - - границы муниципальных образований;
 - 47:14:0802002 - номер кадастрового квартала;
 - :920 - номер земельного участка, учтенного в ЕГРН.

Подпись (кадастровый инженер Аксенова М.А.) Дата 17.05.2025
Место для оттиска печати лица, составившего описание местоположения границ объект



Масштаб 1: 5000

- Условные обозначения:
- граница зоны публичного сервитута;
 - 804 - поворотная точка публичного сервитута;
 - граница кадастрового квартала;
 - граница существующего земельного участка;
 - границы муниципальных образований;
 - 47:14:0802002 - номер кадастрового квартала;
 - :119 - номер земельного участка, учтенного в ЕГРН.

Подпись:  (кадастровый инженер Аксенова М.А.) Дата 17.05.2025
Место для отписки печати лица, составившего описание местоположения границ объект



Масштаб 1: 5000

Условные обозначения:

- граница зоны публичного сервитута;
- 931 - поворотная точка публичного сервитута;
- граница кадастрового квартала;
- граница существующего земельного участка;
- границы муниципальных образований;
- 47:14:0803002 - номер кадастрового квартала;
- :2047 - номер земельного участка, учтенного в ЕГРН.

Подпись _____ (кадастровый инженер Аксенова М.А.) Дата 17.05.2025

Место для отпечатка печати лица, составившего описание местоположения границ объект






Масштаб 1: 5000

- Условные обозначения:
- граница зоны публичного сервитута;
 - 1371 - поворотная точка публичного сервитута;
 - граница кадастрового квартала;
 - граница существующего земельного участка;
 - границы муниципальных образований;
 - 47:14:0803002 - номер кадастрового квартала;
 - :1072 - номер земельного участка, учтенного в ЕГРН.

Подпись _____ (кадастровый инженер Аксенова М.А.) Дата 17.05.2025
Место для оптического сканирования, составившего описание местоположения границ объект

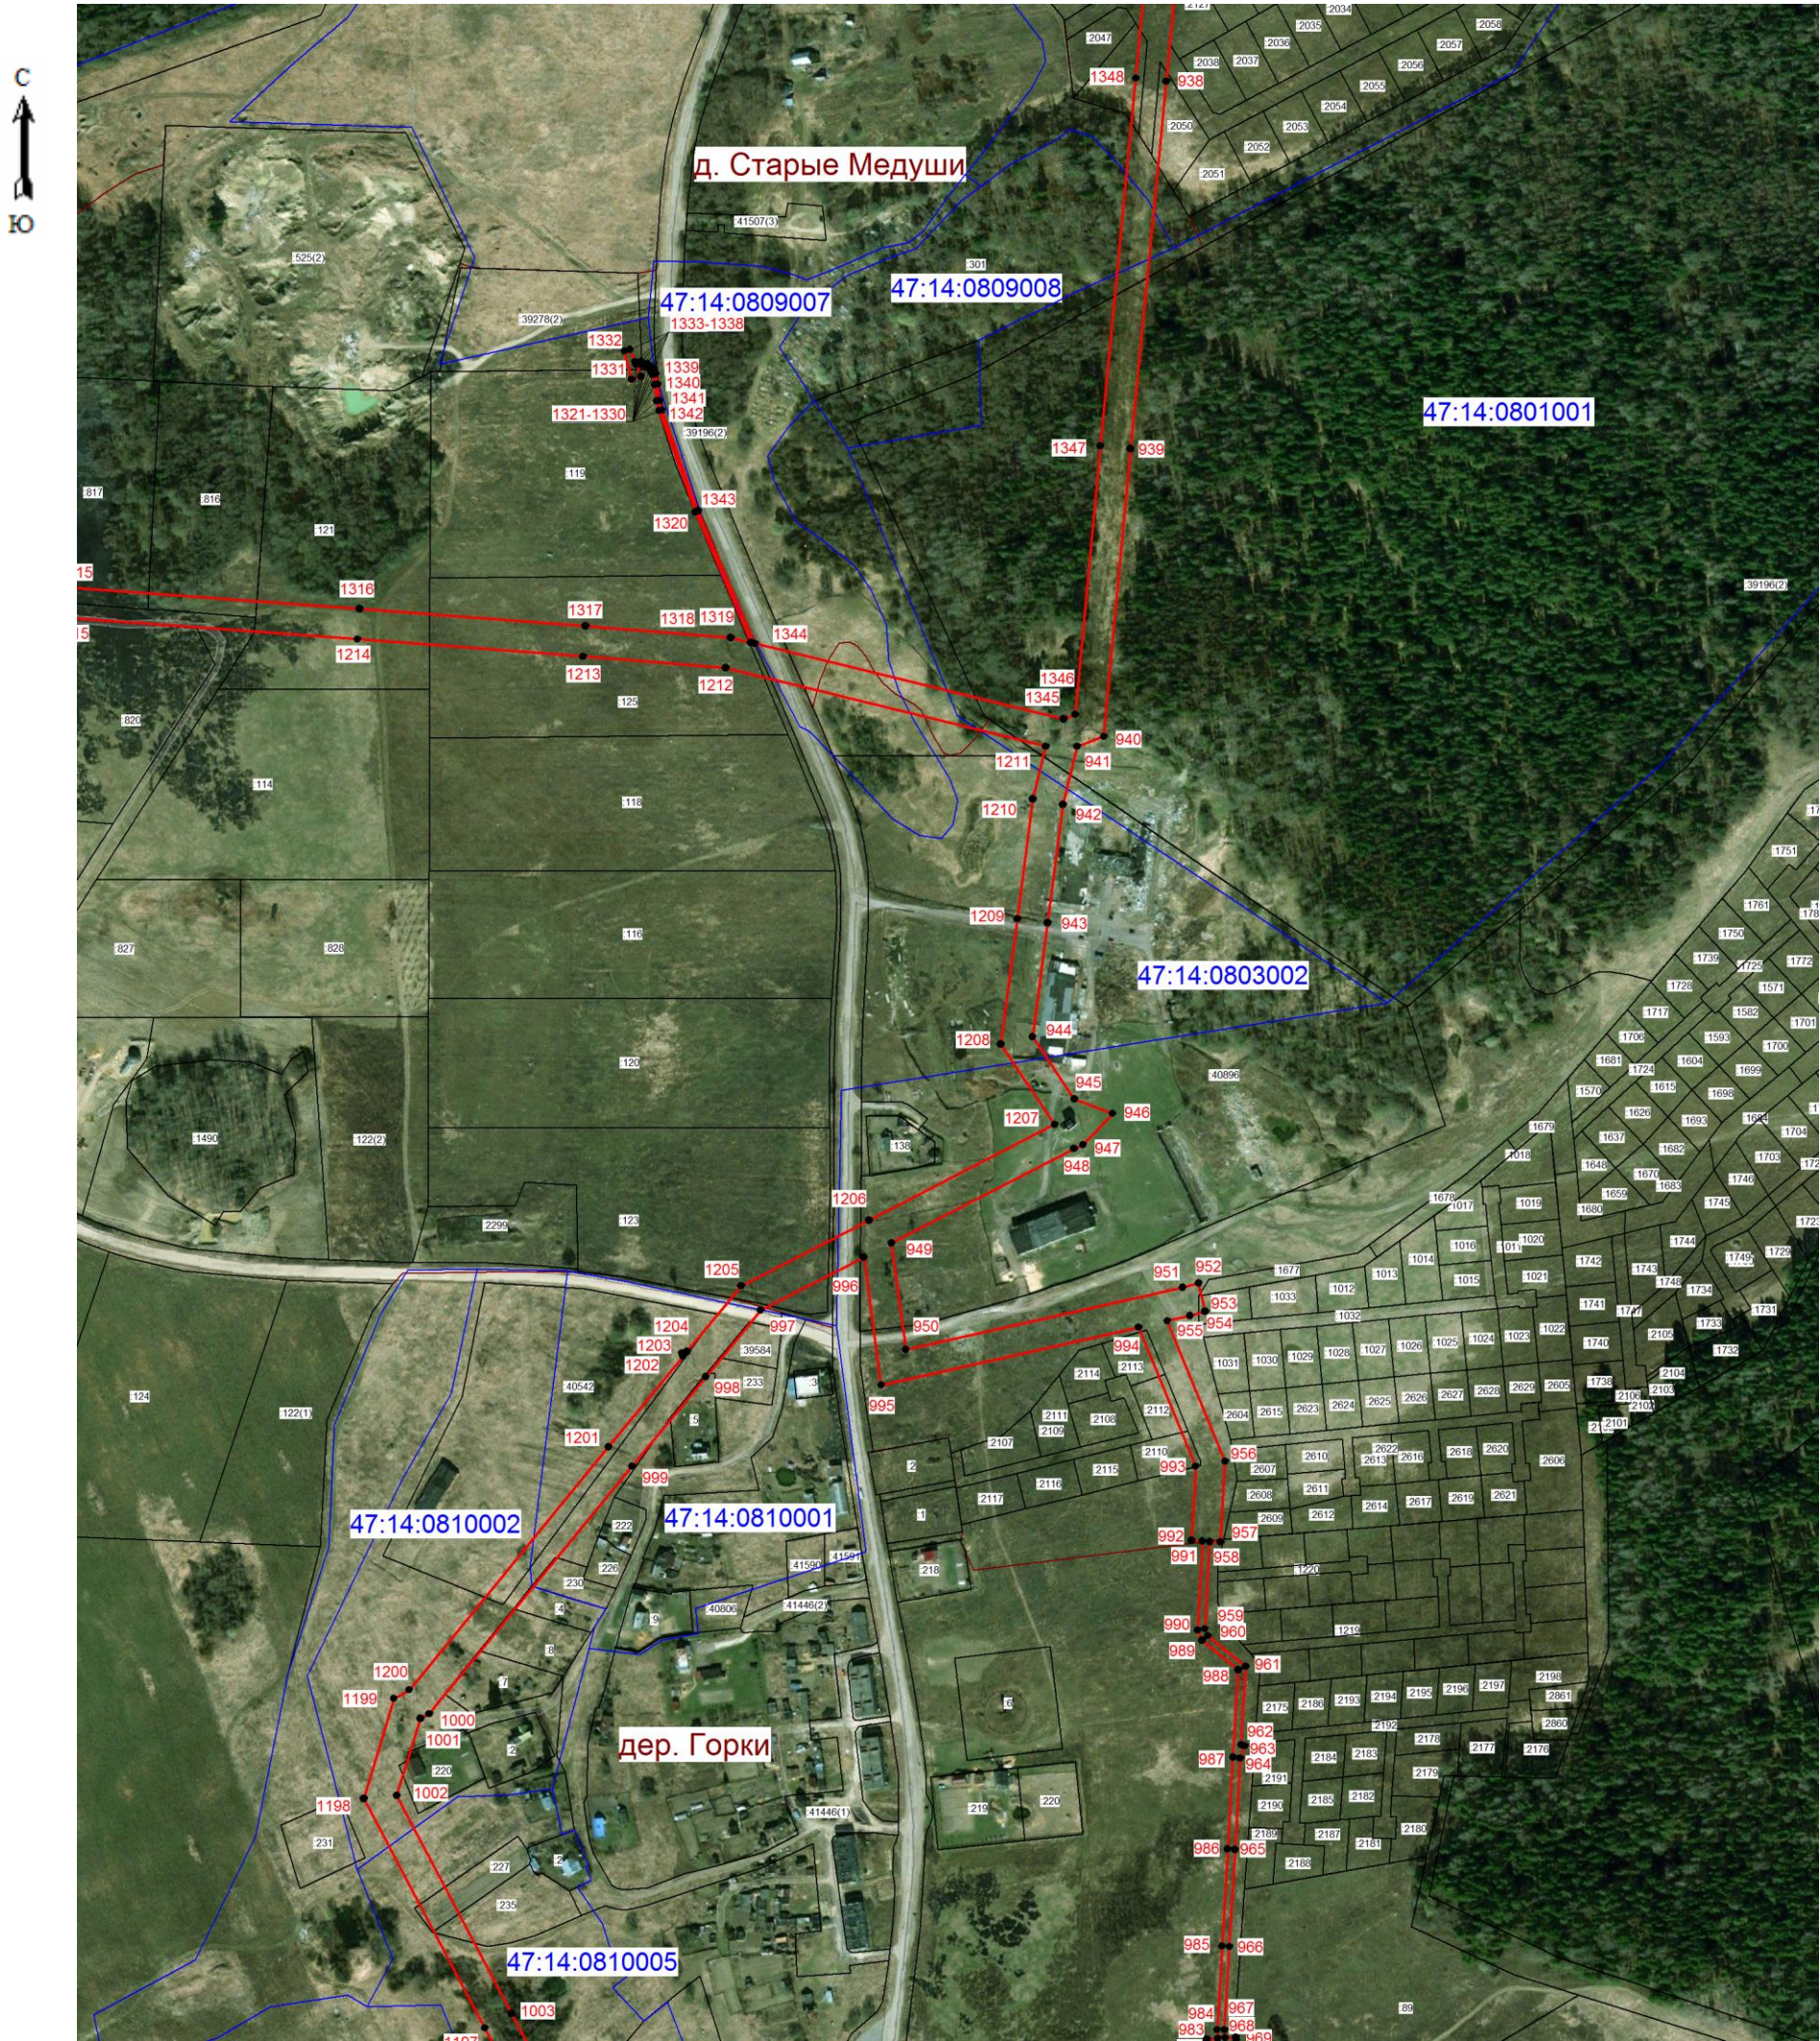

Масштаб 1: 5000

- Условные обозначения:
- граница зоны публичного сервитута;
 - 1000 - поворотная точка публичного сервитута;
 - граница кадастрового квартала;
 - граница существующего земельного участка;
 - границы муниципальных образований;
 - 47:14:0810005 - номер кадастрового квартала;
 - :227 - номер земельного участка, учтенного в ЕГРН.

Подпись _____ (кадастровый инженер Аксенова М.А.) Дата 17.05.2025
Место для отрисовки печати, составившего описание местоположения границ объект





Условные обозначения:

- | | |
|---|---|
|  | - граница зоны публичного сервитута; |
| ● 1314 | - поворотная точка публичного сервитута; |
|  | - граница кадастрового квартала; |
|  | - граница существующего земельного участка; |
|  | - границы муниципальных образований; |
| 47:14:0803002 | - номер кадастрового квартала; |
| :124 | - номер земельного участка, учтенного в ЕГРН. |



Подпись _____ (кадастровый инженер Аксенова М.А.) Дата 17.05.2025
Место для оттиска печати лица, составившего описание местоположения границ объекта



Масштаб 1: 5000

- Условные обозначения:
- граница зоны публичного сервитута;
 - 1306 - поворотная точка публичного сервитута;
 - граница кадастрового квартала;
 - граница существующего земельного участка;
 - границы муниципальных образований;
 - 47:14:0803002 - номер кадастрового квартала;
 - :19 - номер земельного участка, учтенного в ЕГРН.


Подпись (кадастровый инженер Аксенова М.А.) Дата 17.05.2025
Место для отпечатка печати лица, составившего описание местоположения границ объект



Масштаб 1: 5000

- Условные обозначения:
- граница зоны публичного сервитута;
 - 1234 - поворотная точка публичного сервитута;
 - - граница кадастрового квартала;
 - - граница существующего земельного участка;
 - - границы муниципальных образований;
 - 47:14:0801001 - номер кадастрового квартала;
 - :41 - номер земельного участка, учтенного в ЕГРН.

Подпись (кадастровый инженер Аксенова М.А.) Дата 17.05.2025
Место для отпечатка печати лица, составившего описание местоположения границ объект

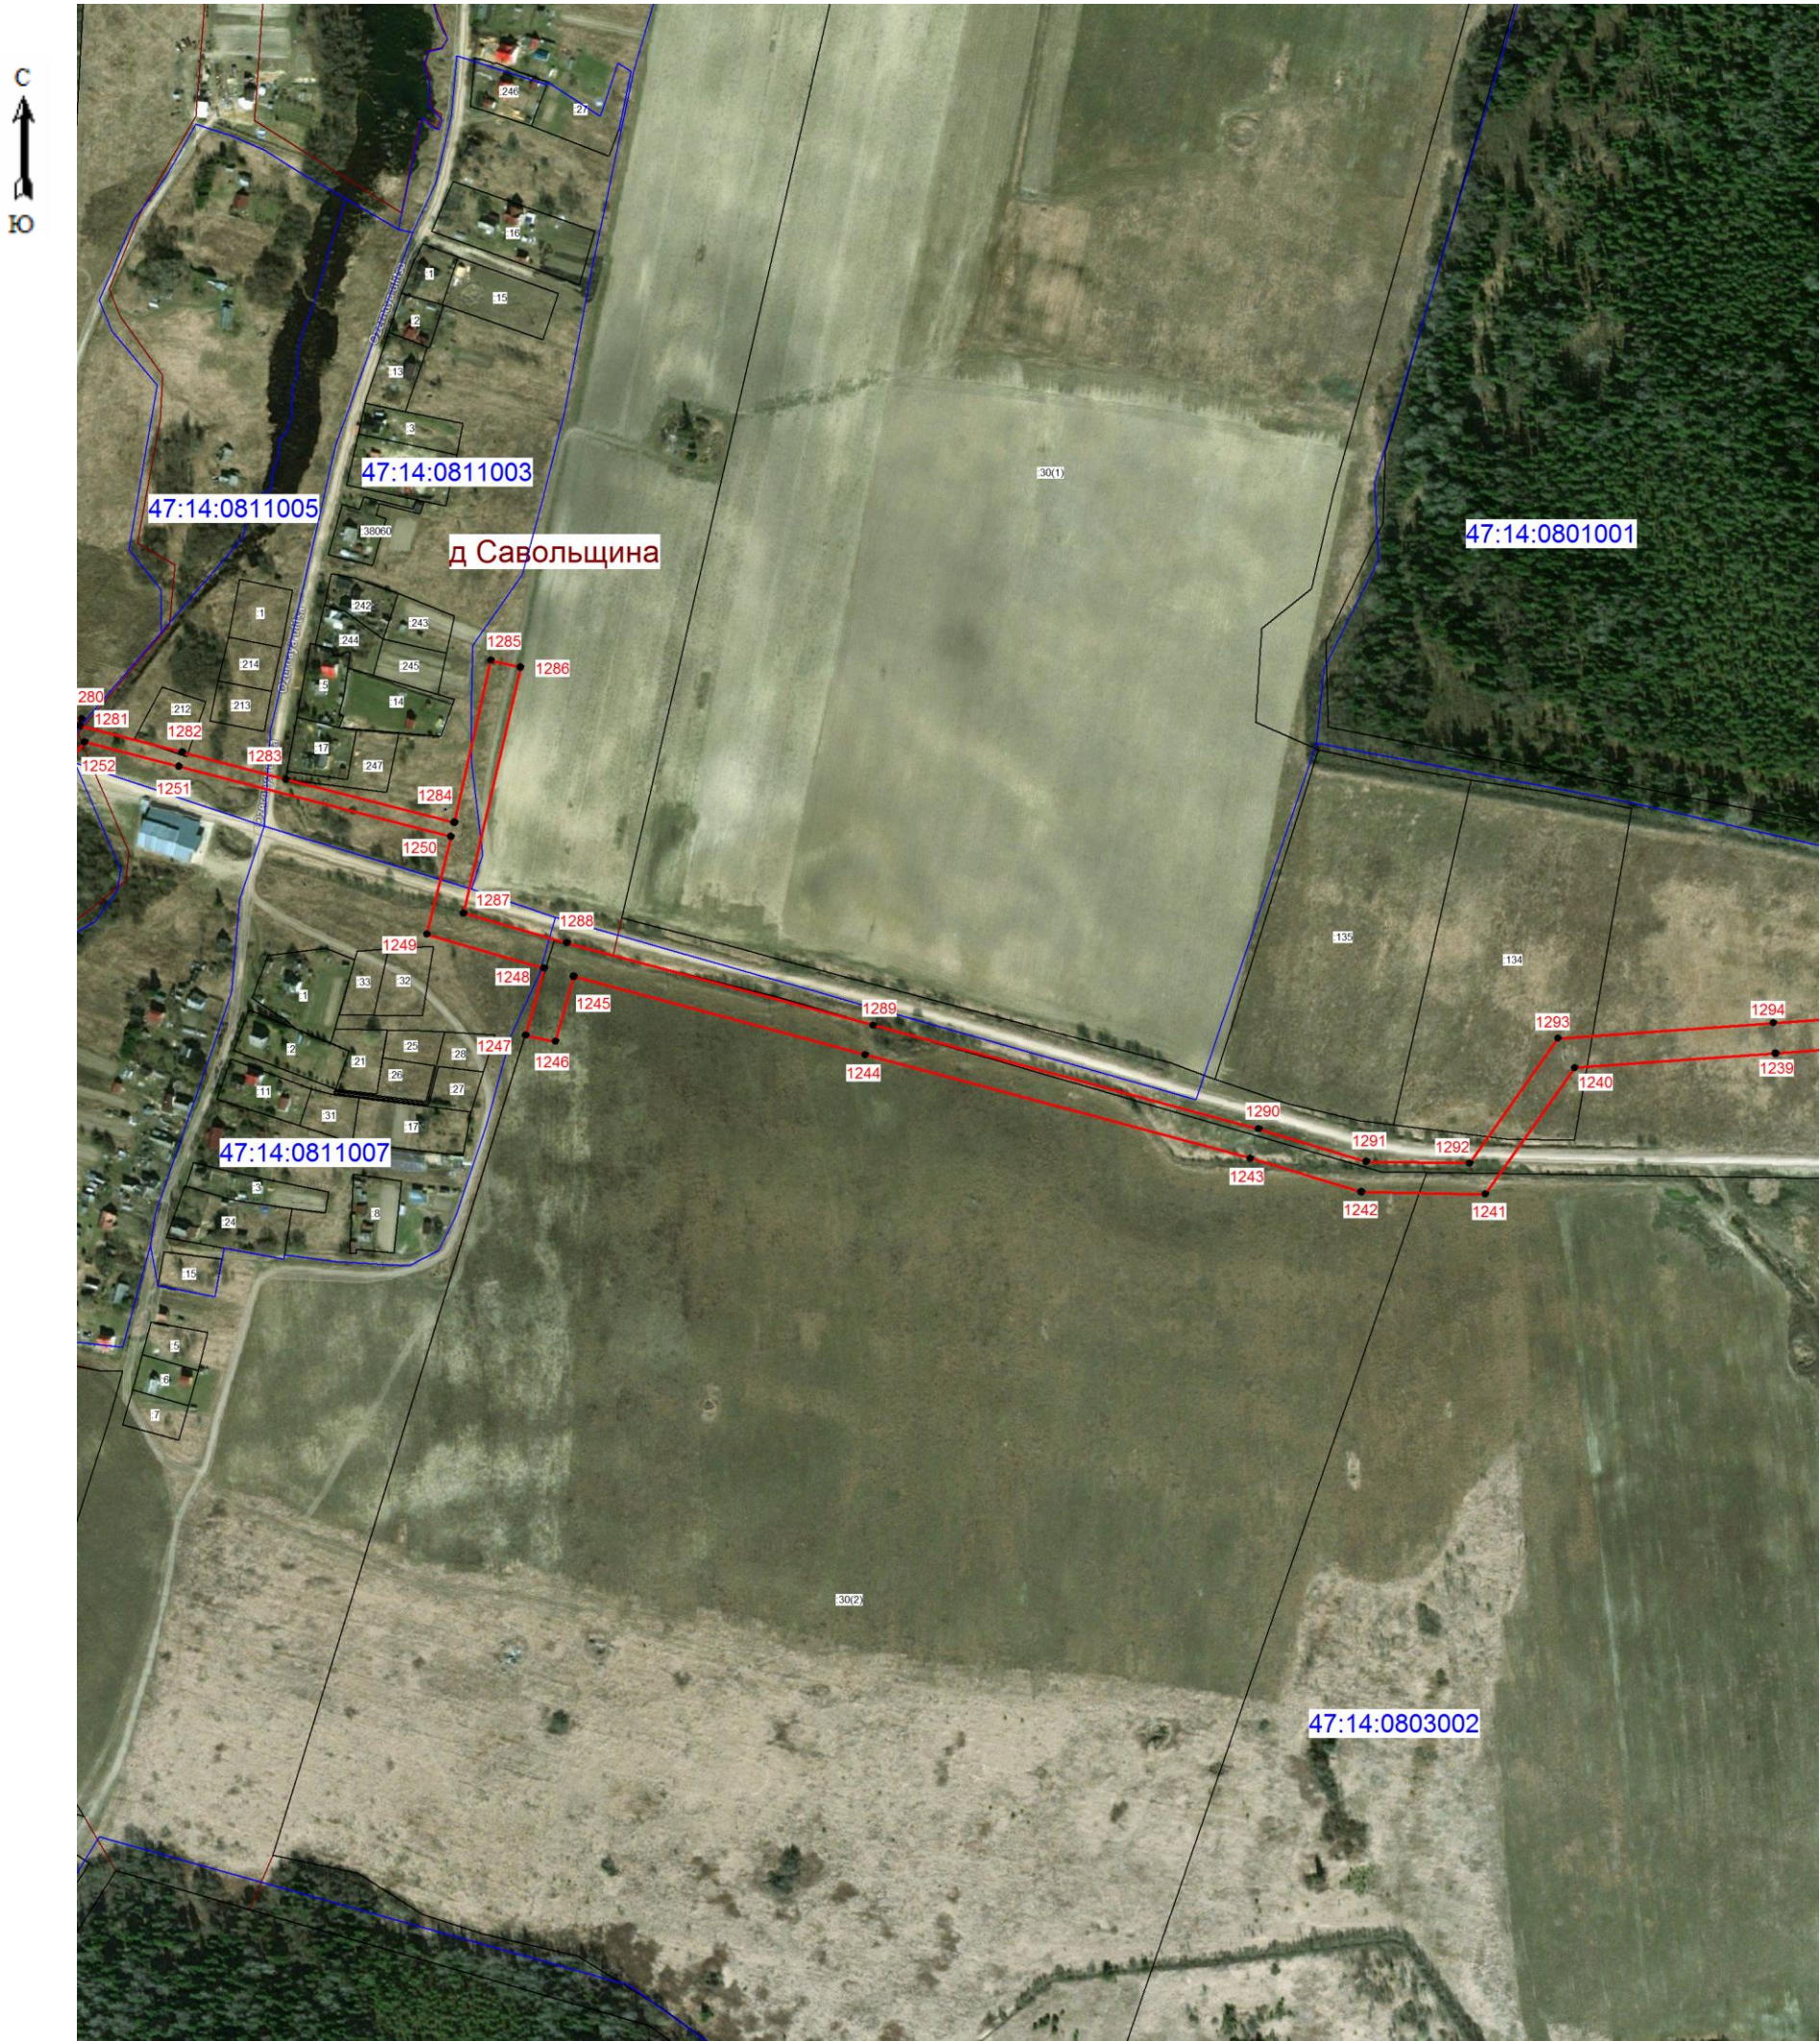

Масштаб 1: 5000

- Условные обозначения:
- граница зоны публичного сервитута;
 - 1245 - поворотная точка публичного сервитута;
 - граница кадастрового квартала;
 - граница существующего земельного участка;
 - границы муниципальных образований;
 - 47:14:0803002 - номер кадастрового квартала;
 - :33 - номер земельного участка, учтенного в ЕГРН.



Подпись (кадастровый инженер Аксенова М.А.)
Место для оттиска печати лица, составившего описание местоположения границ объект

Дата 17.05.2025



Масштаб 1: 5000

- Условные обозначения:
- граница зоны публичного сервитута;
 - 1255 - поворотная точка публичного сервитута;
 - граница кадастрового квартала;
 - граница существующего земельного участка;
 - границы муниципальных образований;
 - 47:14:0803001 - номер кадастрового квартала;
 - :31 - номер земельного участка, учтенного в ЕГРН.

Подпись _____ (кадастровый инженер Аксенова М.А.) Дата 17.05.2025
Место для оттиска печатного знака, составившего описание местоположения границ объект





Масштаб 1: 5000

- Условные обозначения:
-  - граница зоны публичного сервитута;
 -  1190 - поворотная точка публичного сервитута;
 -  - граница кадастрового квартала;
 -  - граница существующего земельного участка;
 -  - границы муниципальных образований;
 - 47:14:0803002 - номер кадастрового квартала;
 - :67 - номер земельного участка, учтенного в ЕГРН.

Подпись _____ (кадастровый инженер Аксенова М.А.) Дата 17.05.2025
Место для отпечатка печати лица, составившего описание местоположения границ объект





Масштаб 1: 5000

- Условные обозначения:
- граница зоны публичного сервитута;
 - 1025 - поворотная точка публичного сервитута;
 - - граница кадастрового квартала;
 - - граница существующего земельного участка;
 - - границы муниципальных образований;
 - 47:14:0803002 - номер кадастрового квартала;
 - :473 - номер земельного участка, учтенного в ЕГРН.




Подпись (кадастровый инженер Аксенова М.А.) Дата 17.05.2025
Место для отпечатка печати лица, составившего описание местоположения границ объект



Масштаб 1: 5000

- Условные обозначения:
- граница зоны публичного сервитута;
 - 1054 - поворотная точка публичного сервитута;
 - граница кадастрового квартала;
 - граница существующего земельного участка;
 - границы муниципальных образований;
 - 47:14:0801001 - номер кадастрового квартала;
 - :104 - номер земельного участка, учтенного в ЕГРН.

Подпись (кадастровый инженер Аксенова М.А.) Дата 17.05.2025
Место для оптического сканирования лица, составившего описание местоположения границ объект

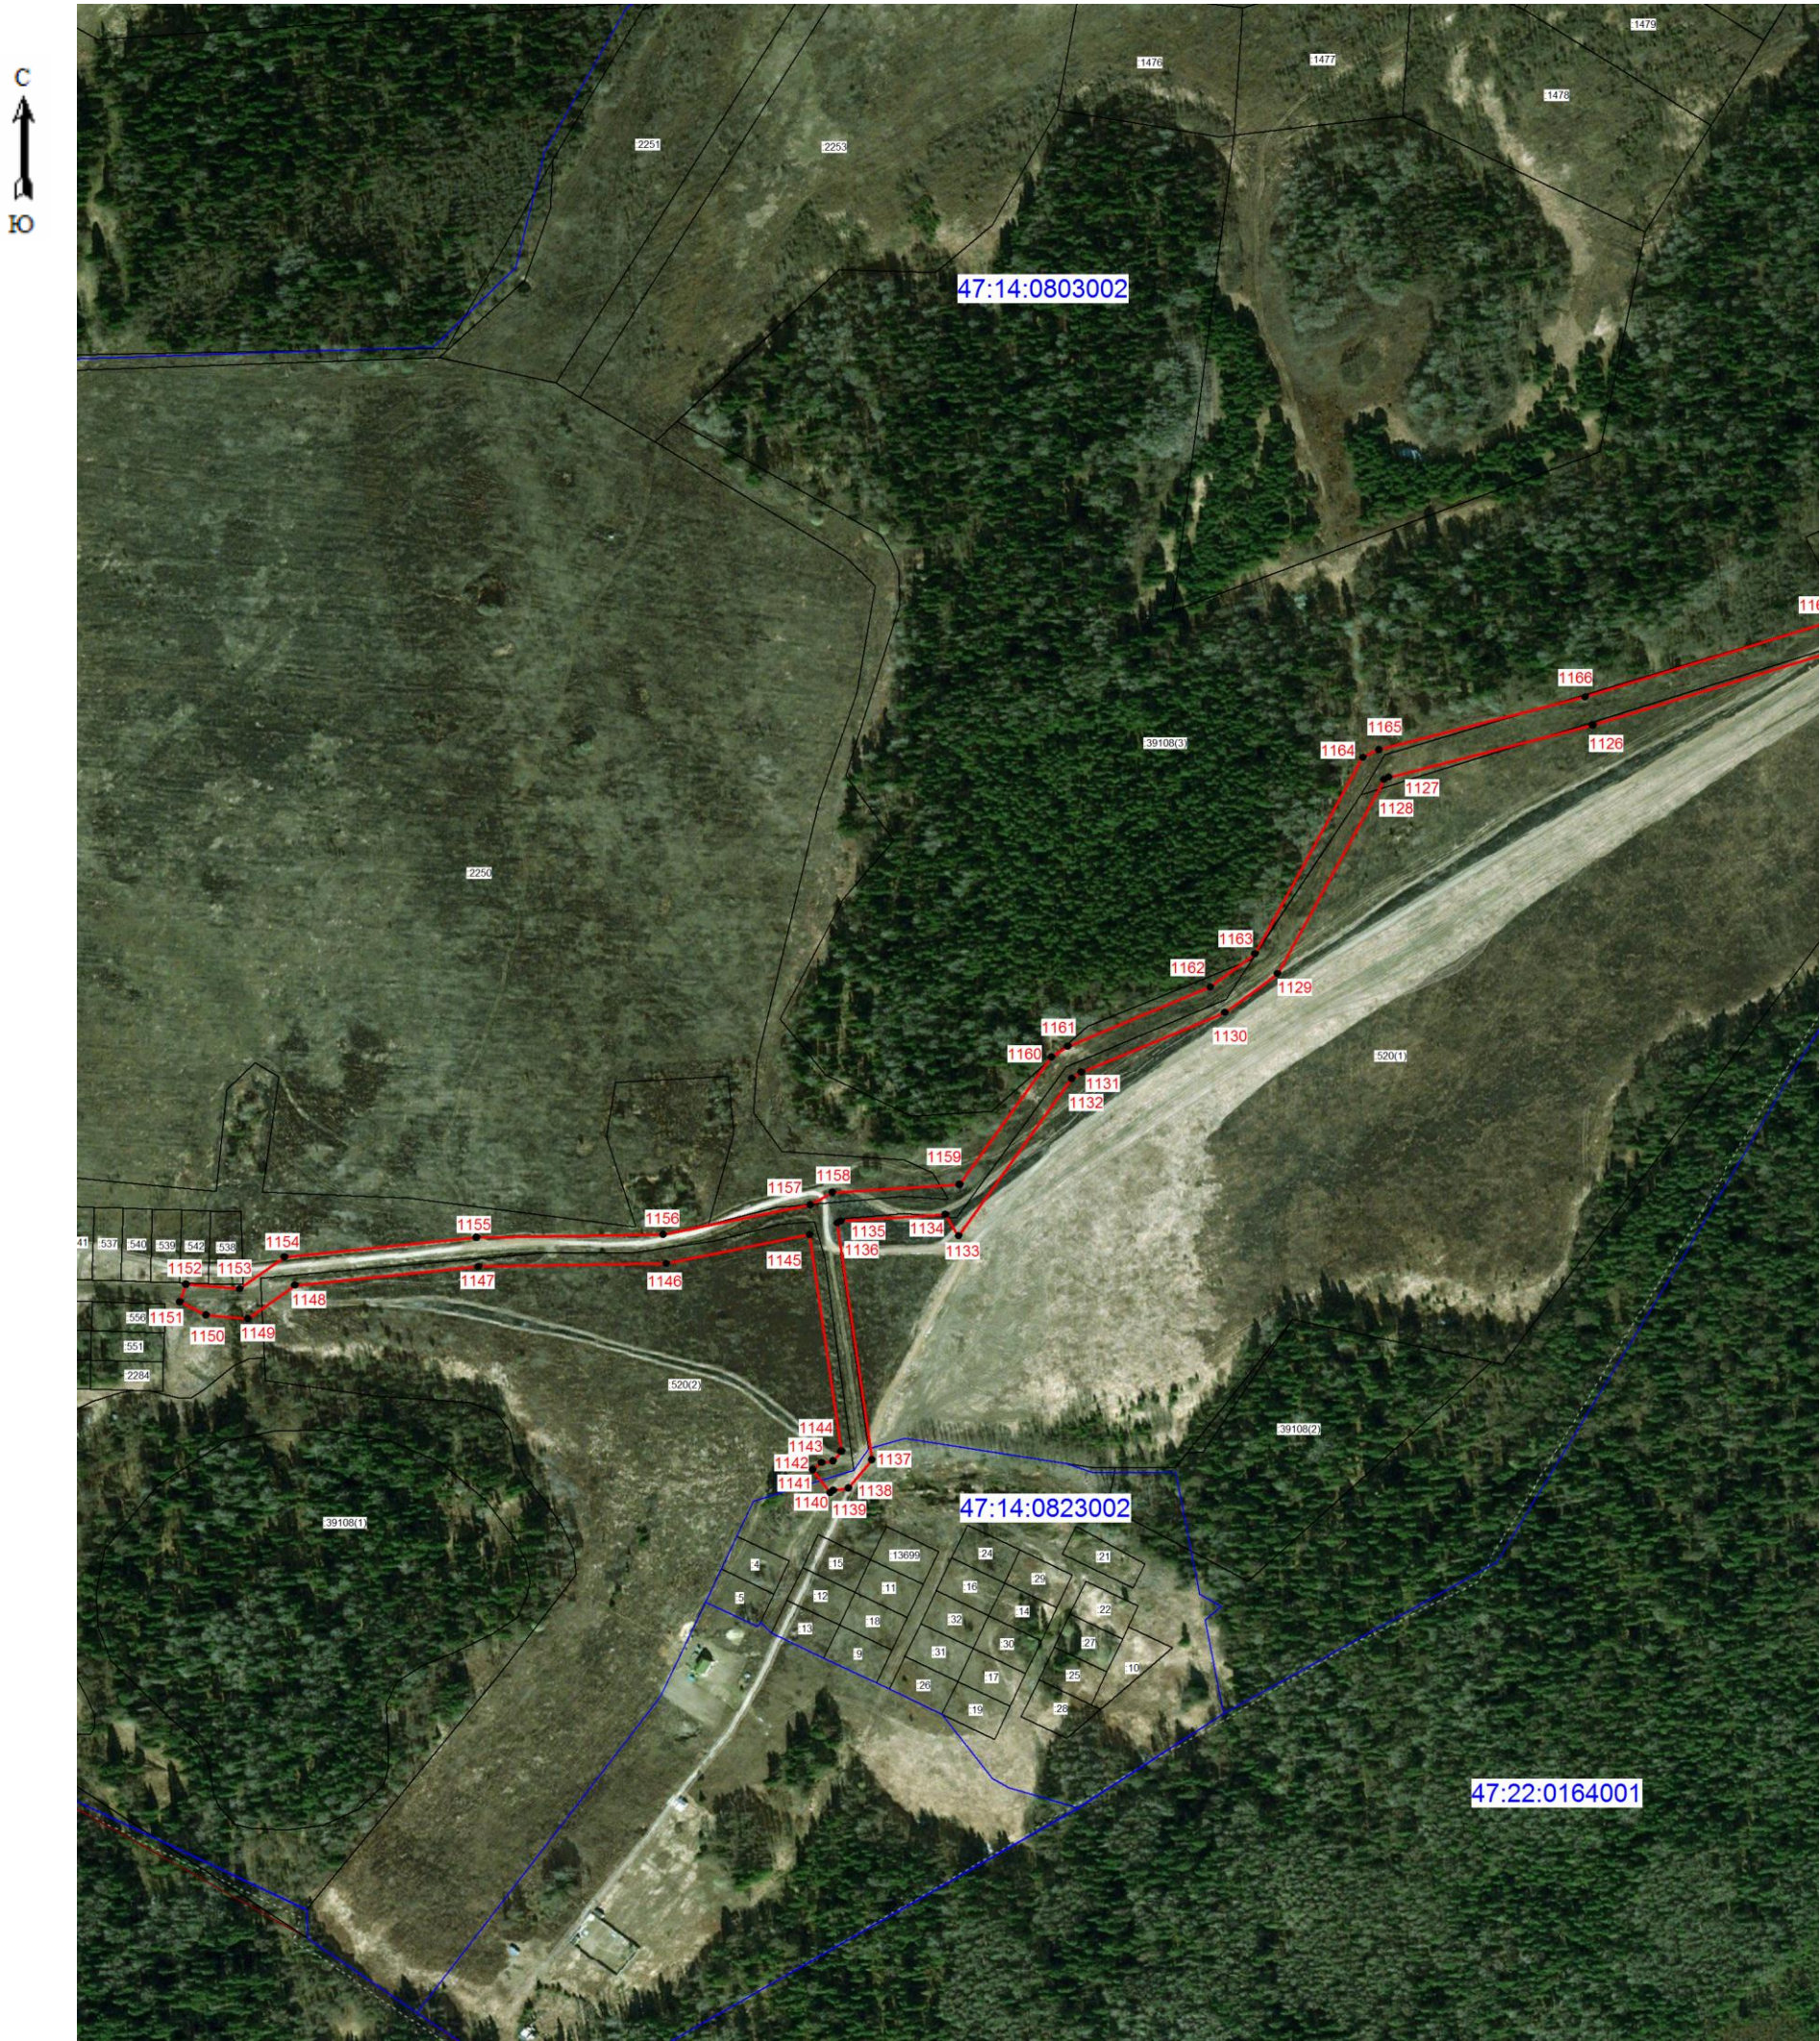


Масштаб 1: 5000

- Условные обозначения:
- граница зоны публичного сервитута;
 - 1133 - поворотная точка публичного сервитута;
 - граница кадастрового квартала;
 - граница существующего земельного участка;
 - границы муниципальных образований;
 - 47:22:0164001 - номер кадастрового квартала;
 - :15 - номер земельного участка, учтенного в ЕГРН.

Подпись _____ (кадастровый инженер Аксенова М.А.) Дата 17.05.2025
Место для отпечатка печати лица, составившего описание местоположения границ объект



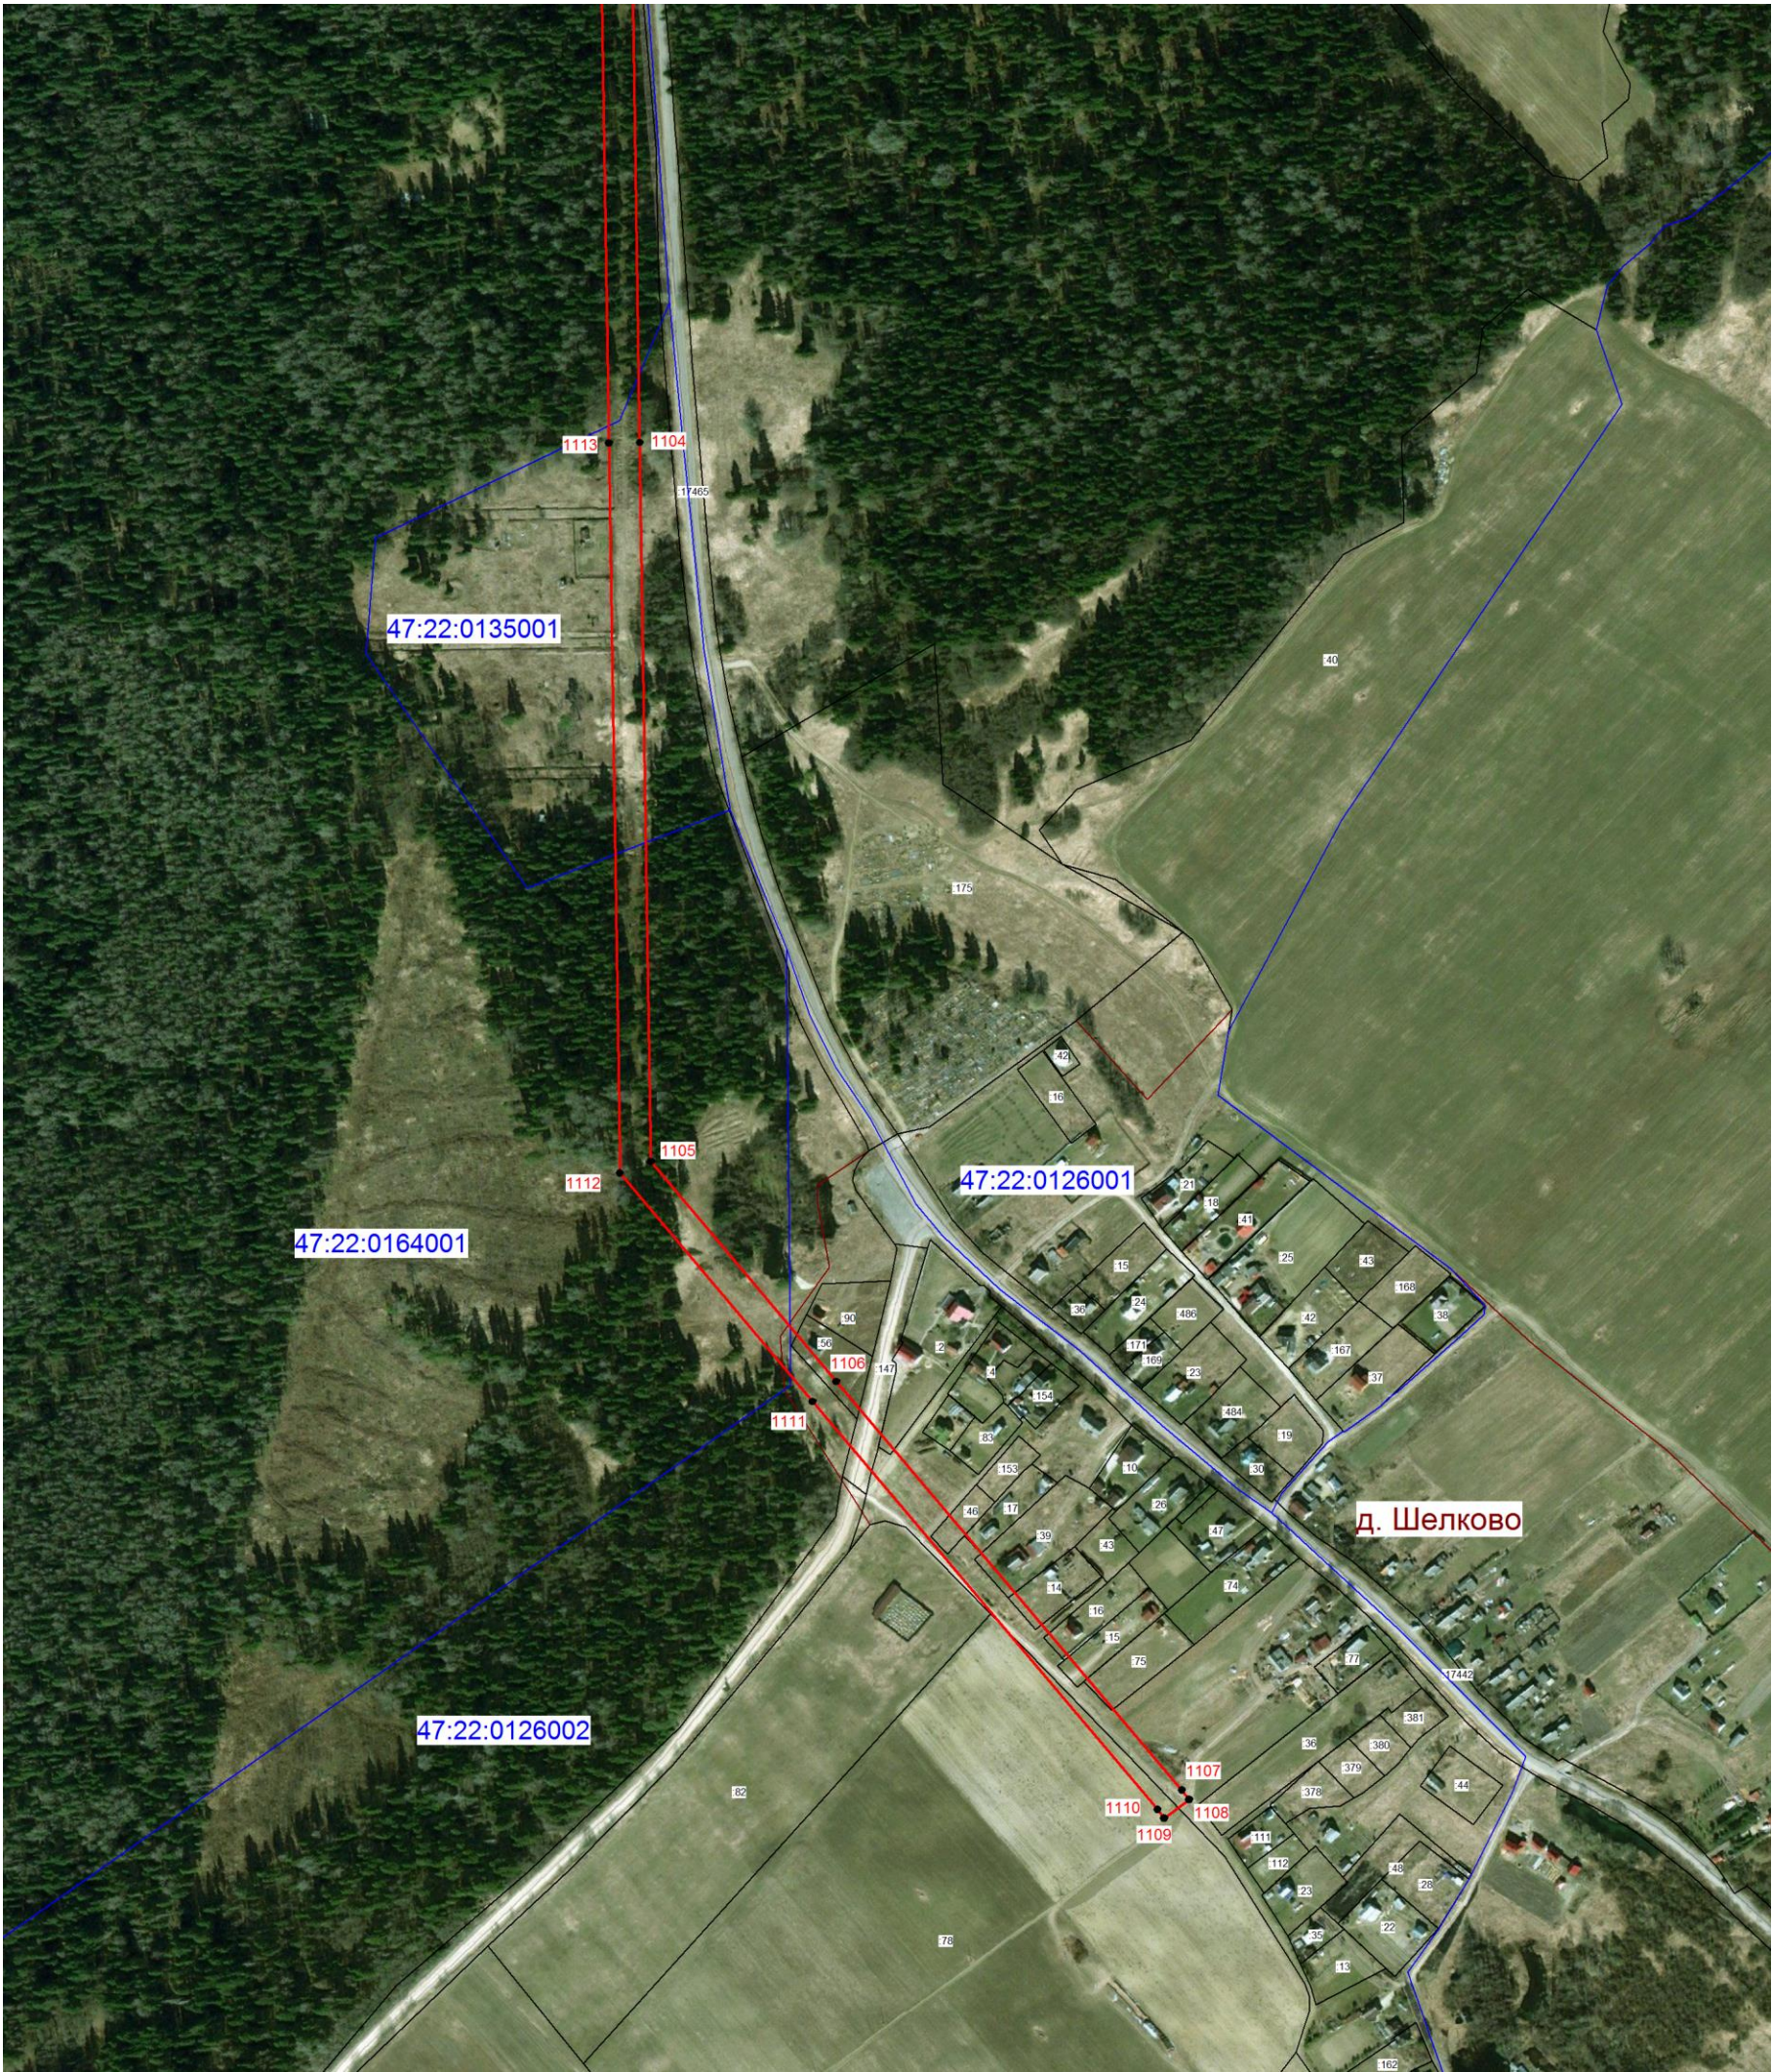

Масштаб 1: 5000

Условные обозначения:

- граница зоны публичного сервитута;
- 1111 - поворотная точка публичного сервитута;
- граница кадастрового квартала;
- граница существующего земельного участка;
- границы муниципальных образований;
- 47:22:0126002 - номер кадастрового квартала;
- :78 - номер земельного участка, учтенного в ЕГРН.



Подпись (кадастровый инженер Аксенова М.А.) Дата 17.05.2025
Место для оттиска печати лица, составившего описание местоположения границ объект