


Схема расположения границ публичного сервитута

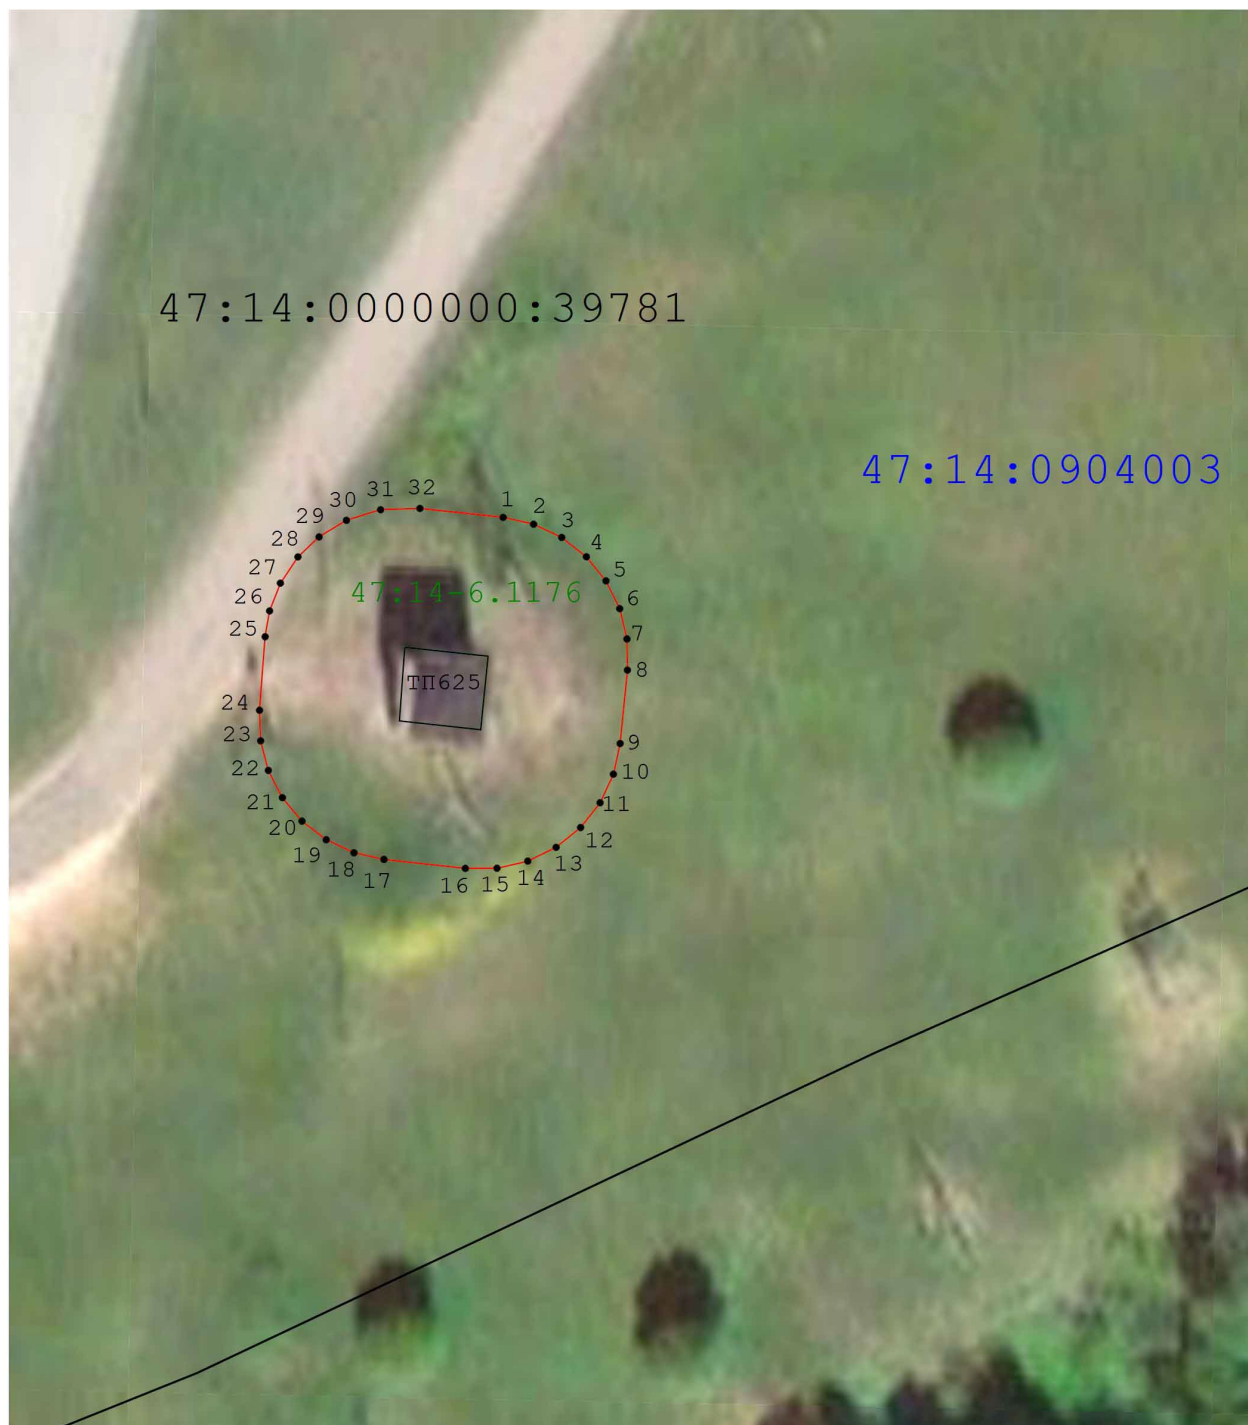

Масштаб 1:500

Условные обозначения:

- - граница публичного сервитута
- 1 - обозначение характерной точки границы публичного сервитута
- :39781- граница и номер в кадастровом квартале земельных участков по сведениям ЕГРН, в отношении которых испрашивается публичный сервитут
- 47:14:0904003 - номер кадастрового квартала
- 47:14-6.1176 - зона с особыми условиями территории