


Масштаб 1:22 000

Условные обозначения:

- граница публичного сервитута
- граница сооружения - ВЛ-110кВ отпайка Балтийская 7/8 на ПС 367 (Кадастровый номер 47:14:0807001:63)
- граница муниципального образования по сведениям ЕГРН
- 47:14:0602004 - номер кадастрового квартала
- граница кадастрового квартала



Подпись _____ Дата "27" января 2024 г

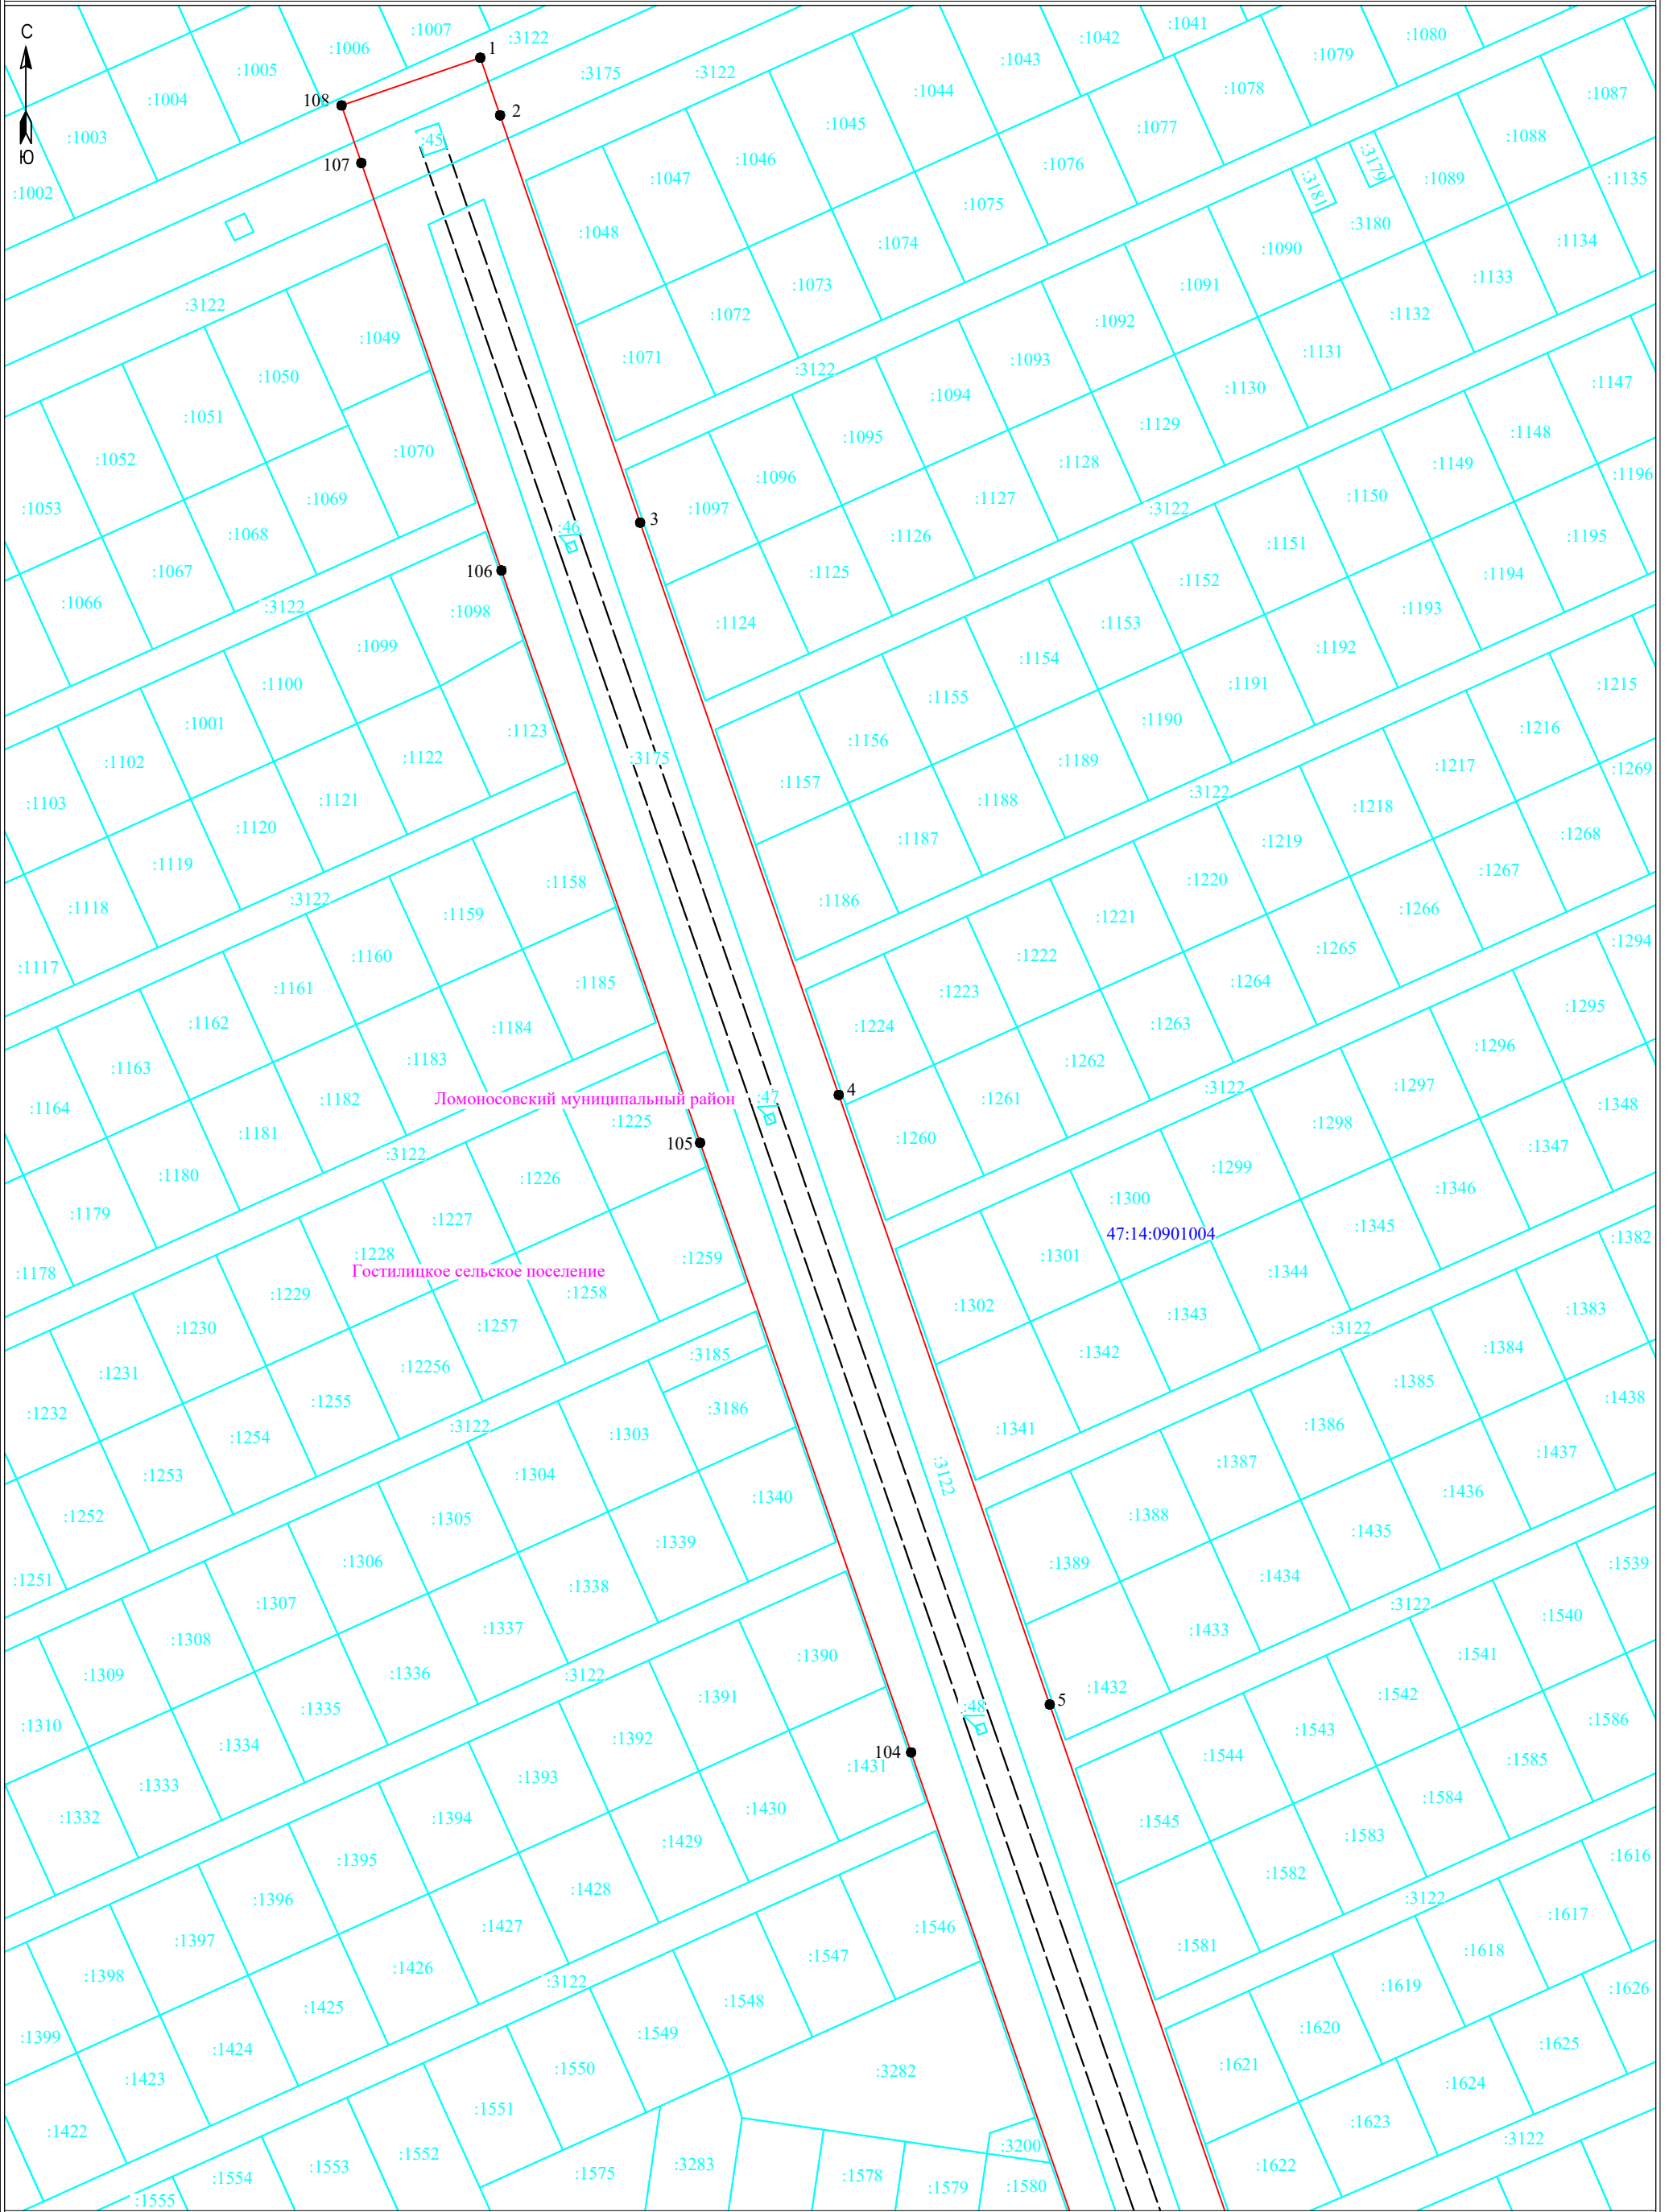


Условные обозначения:

Масштаб 1:2000

- граница публичного сервитута
- граница земельного участка, сведения о котором содержатся в ЕГРН
- воздушная линия электропередач высокого напряжения ВЛ 110кВ
- 47:14:0602004 - номер кадастрового квартала
- граница кадастрового квартала
- 11 - обозначение земельного участка, сведения о котором содержатся в ЕГРН
- 3 - обозначение характерных точек границы публичного сервитута
- граница сооружения - ВЛ-110кВ отпадка Балтийская 7/8 на ПС 367 (Кадастровый номер 47:14:0807001:63)



Подпись _____ Дата "27" января 2024 г

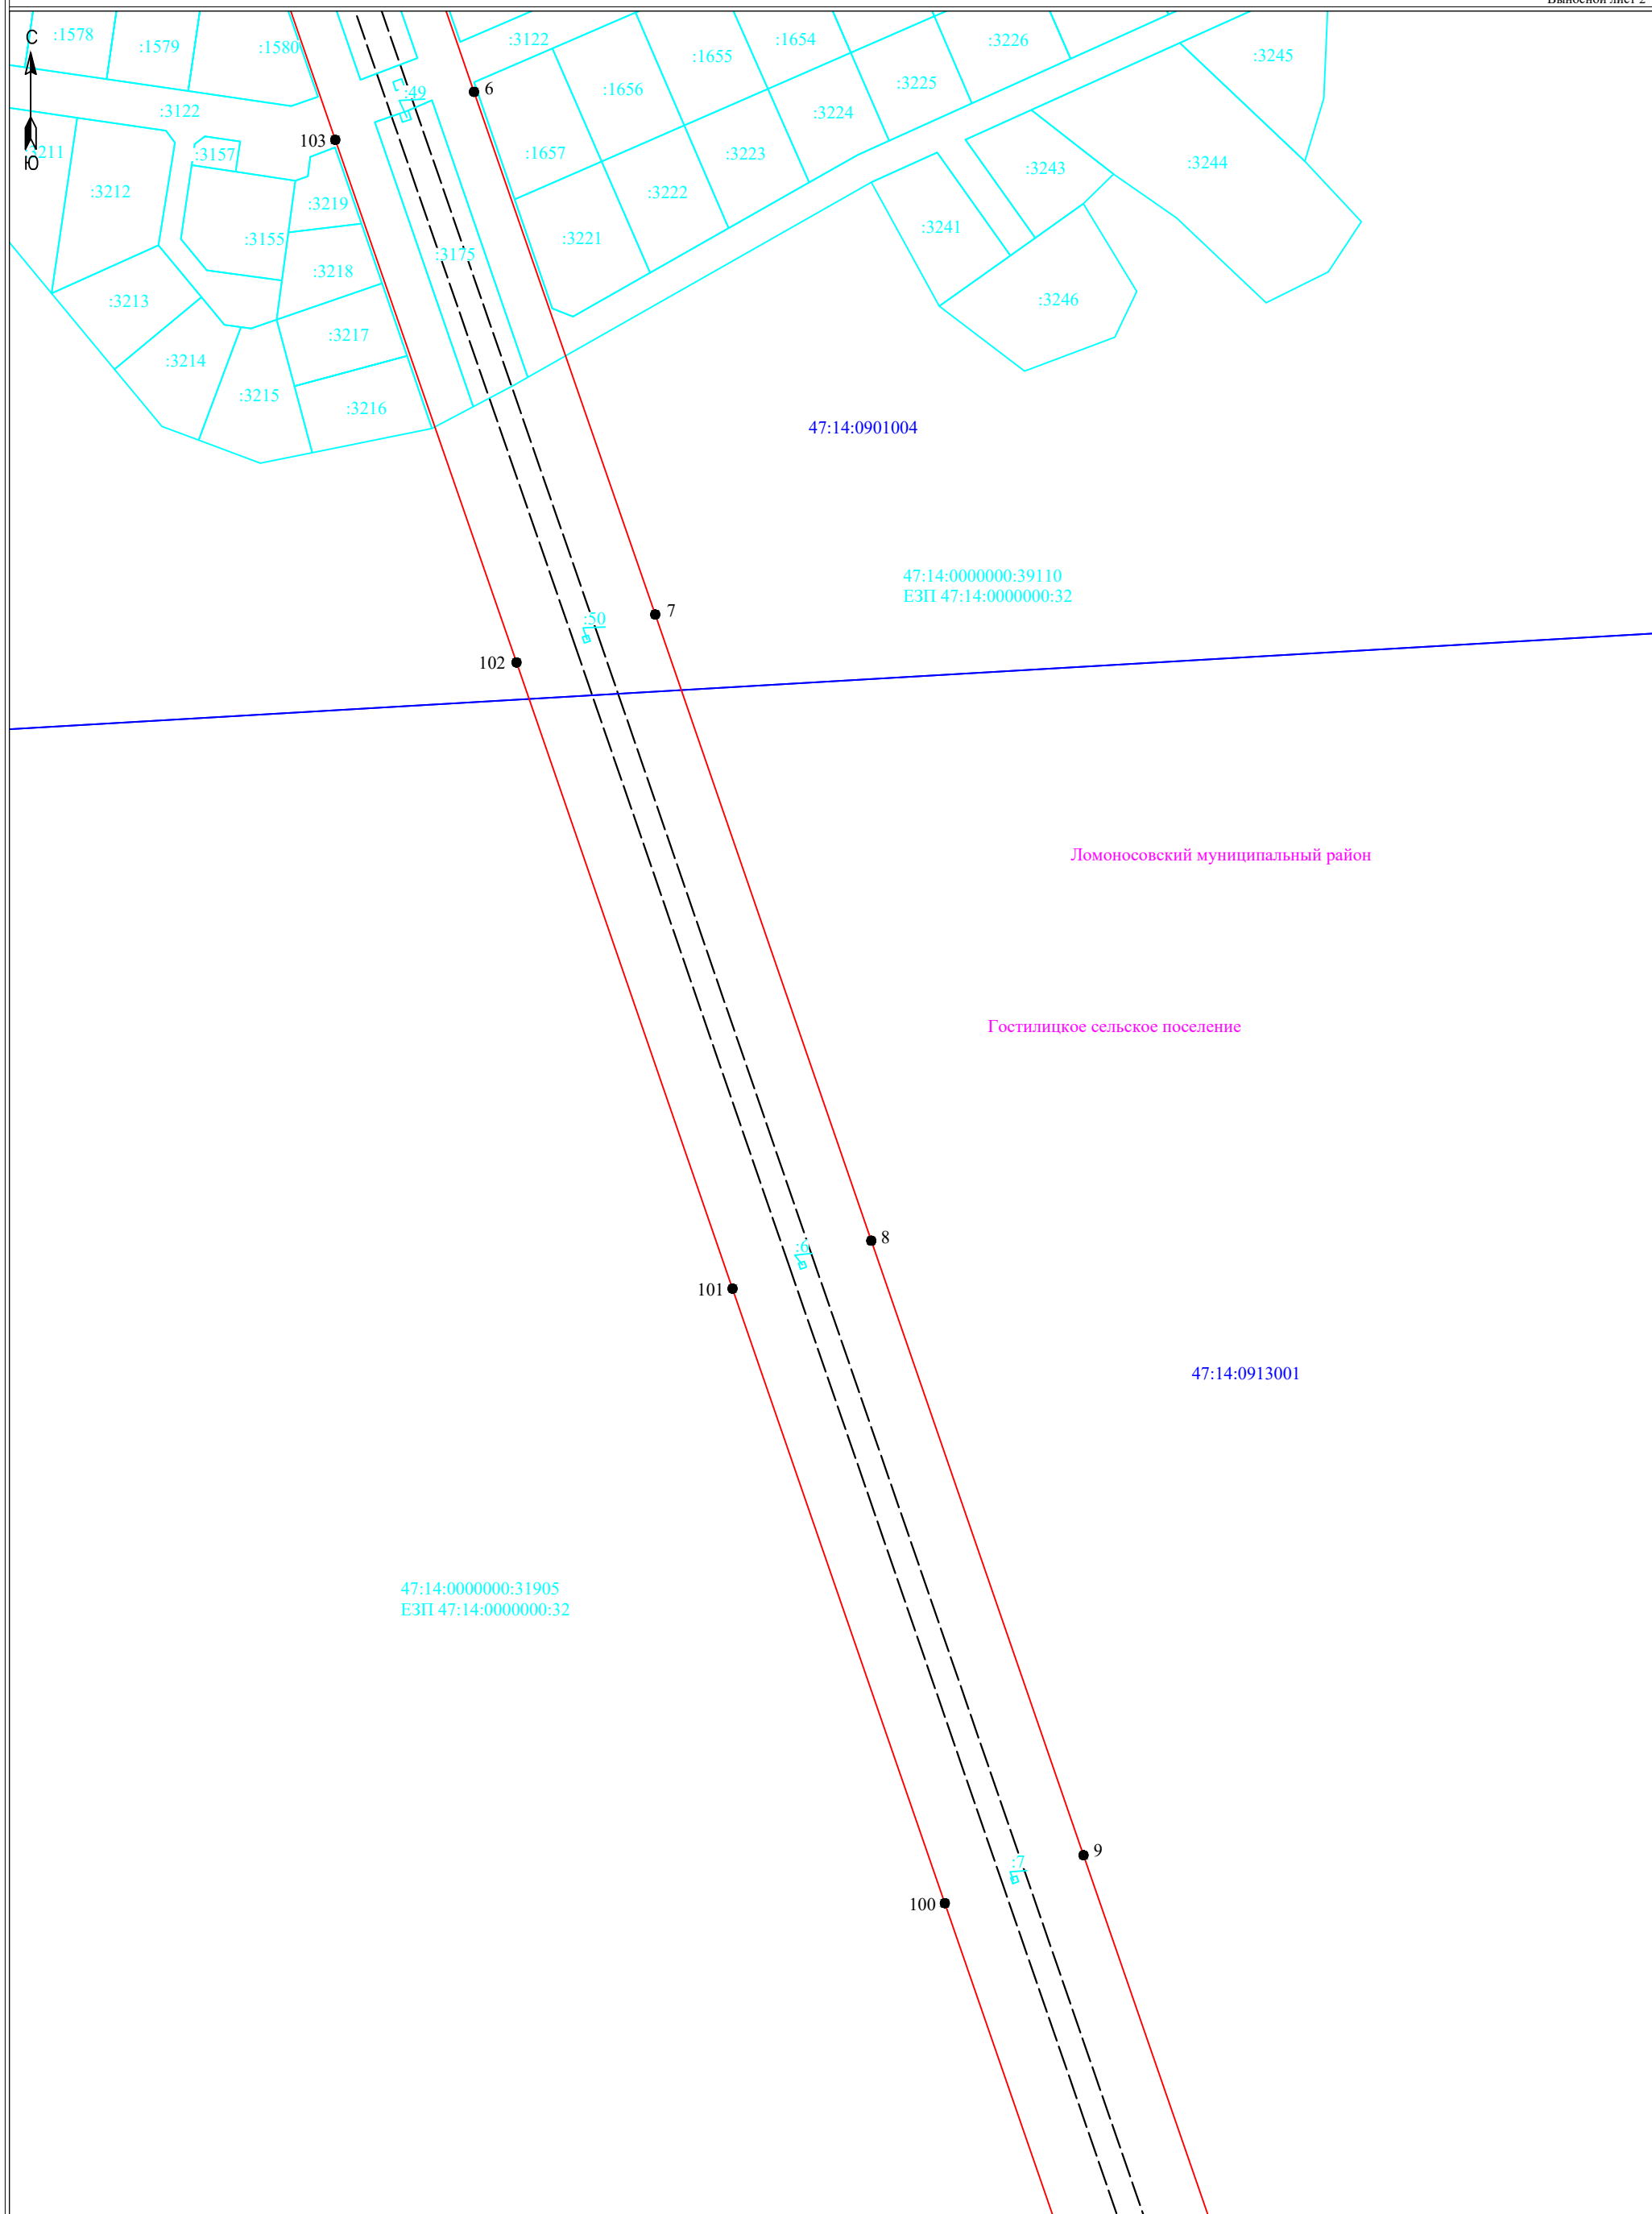

Условные обозначения:


Масштаб 1:2000

- ▬ - граница публичного сервитута
- ▬ - граница земельного участка, сведения о котором содержатся в ЕГРН
- - воздушная линия электропередач высокого напряжения ВЛ 110кВ
- 47:14:0602004 - номер кадастрового квартала
- ▬ - граница кадастрового квартала
- :11 - обозначение земельного участка, сведения о котором содержатся в ЕГРН
- - обозначение характерных точек границы публичного сервитута
- - - - граница сооружения - ВЛ-110кВ отпайка Балтийская 7/8 на ПС 367 (Кадастровый номер 47:14:0807001:63)

Подпись _____



Дата " 27 " января 2024 г

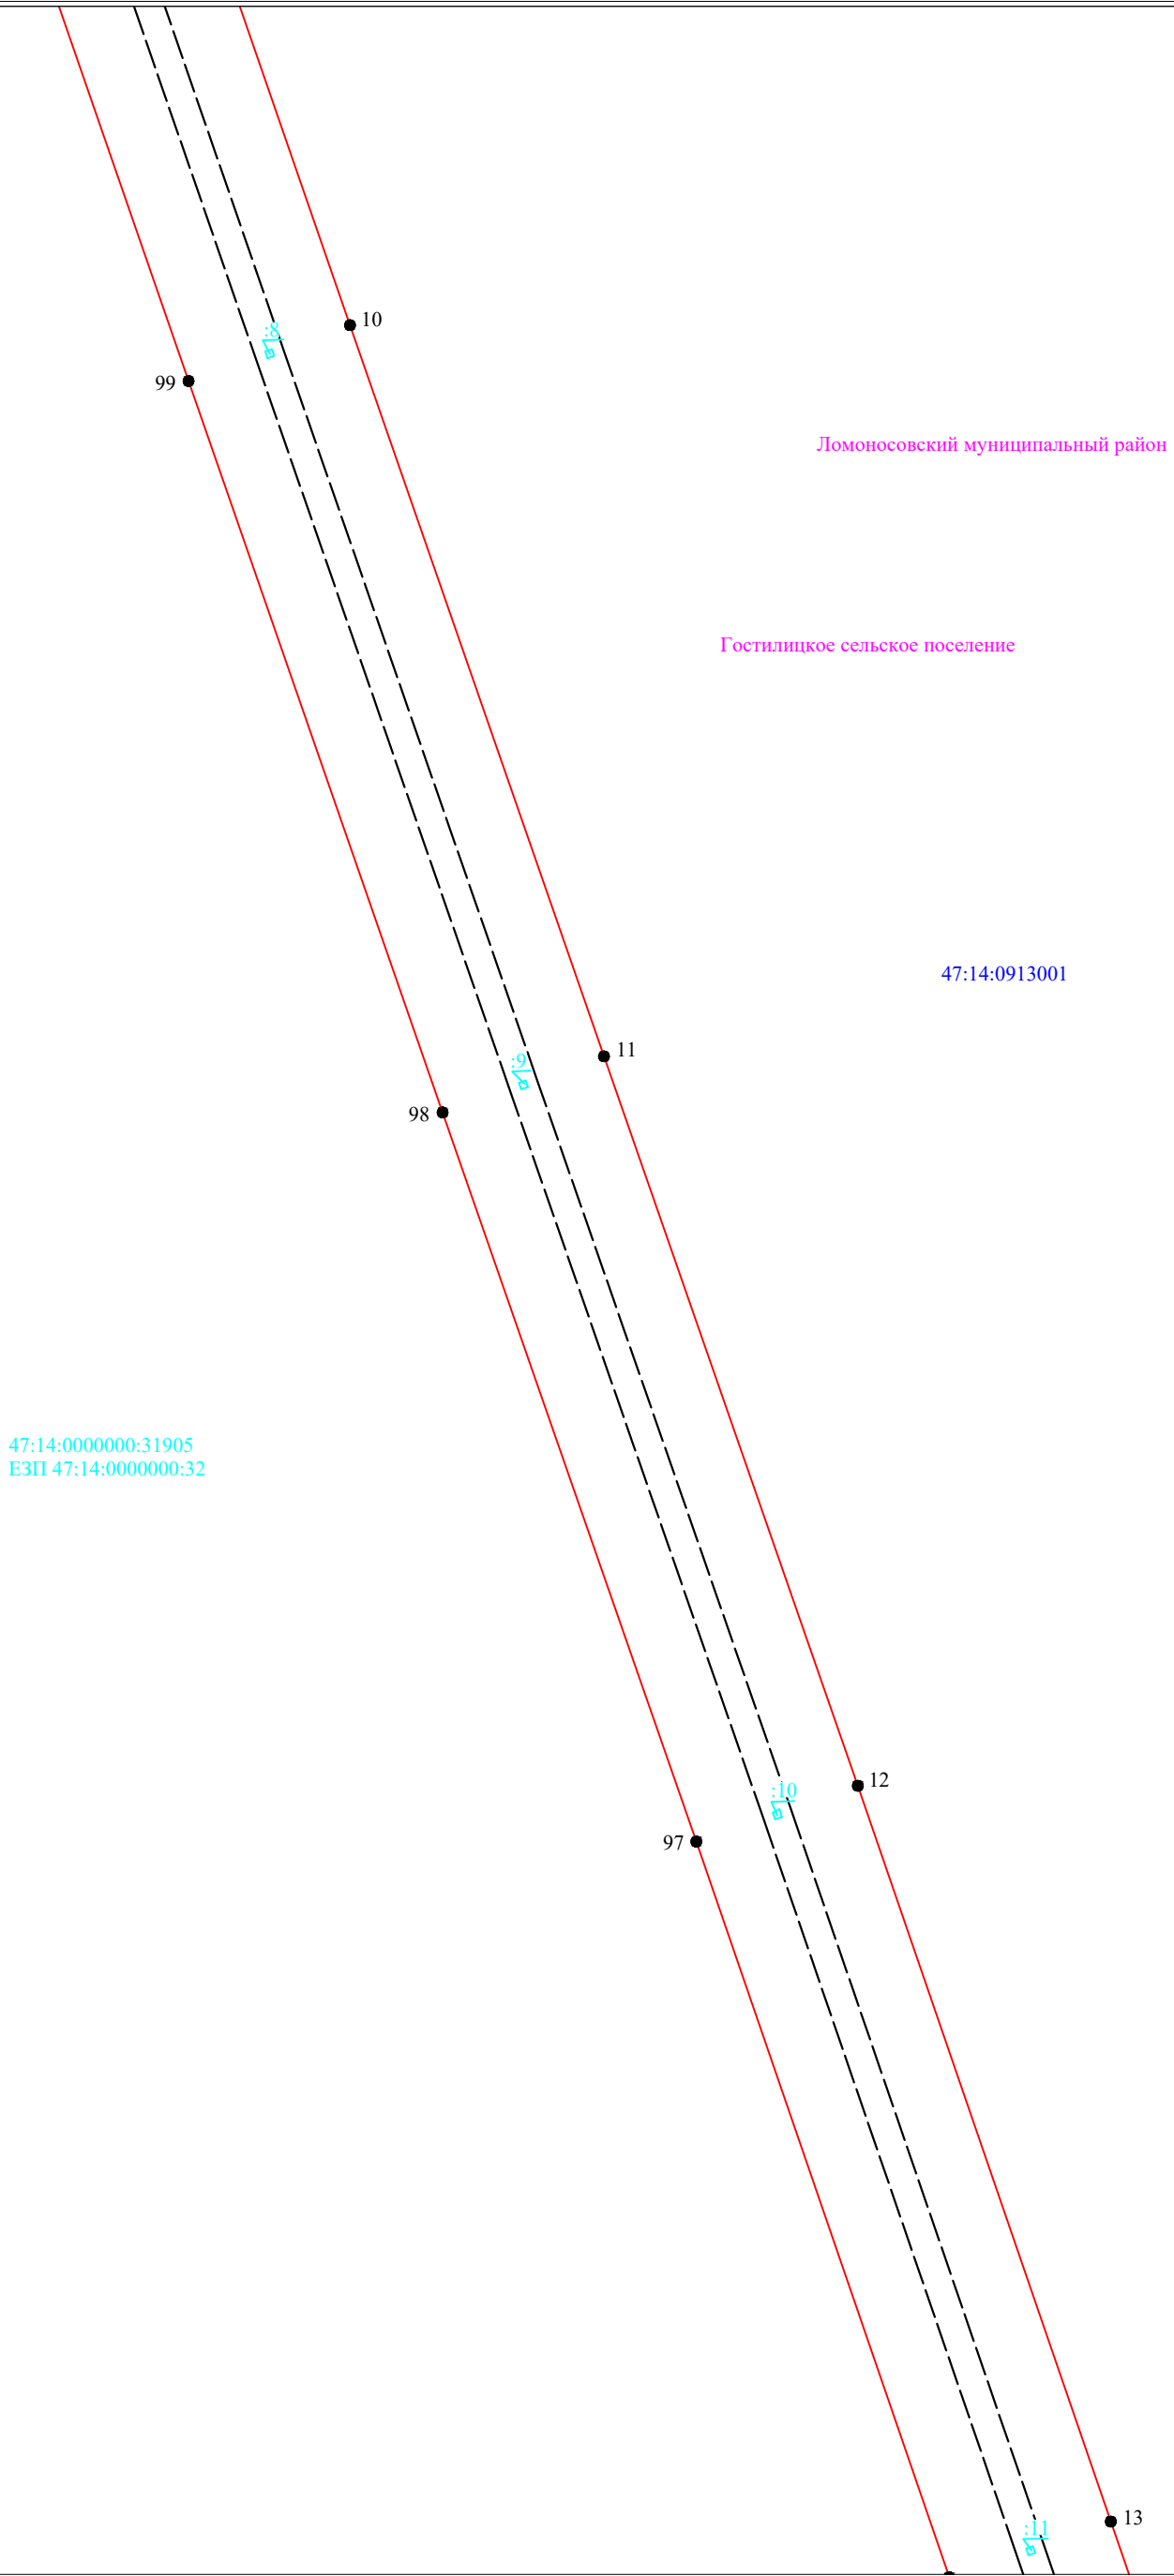


Условные обозначения:

- - граница публично сервитута
- - граница земельного участка, сведения о котором содержатся в ЕГРН
- - воздушная линия электропередач высокого напряжения ВЛ 110кВ
- 47:14:0602004 - номер кадастрового квартала
- - граница кадастрового квартала
- :11 - обозначение земельного участка, сведения о котором содержатся в ЕГРН
- 3 - обозначение характерных точек границы публично сервитута
- - - - граница сооружения - ВЛ-110кВ отпайка Балтийская 7/8 на ПС 367 (Кадастровый номер 47:14:0807001:63)

Масштаб 1:2000



Подпись _____ Дата " 27 " января 2024 г

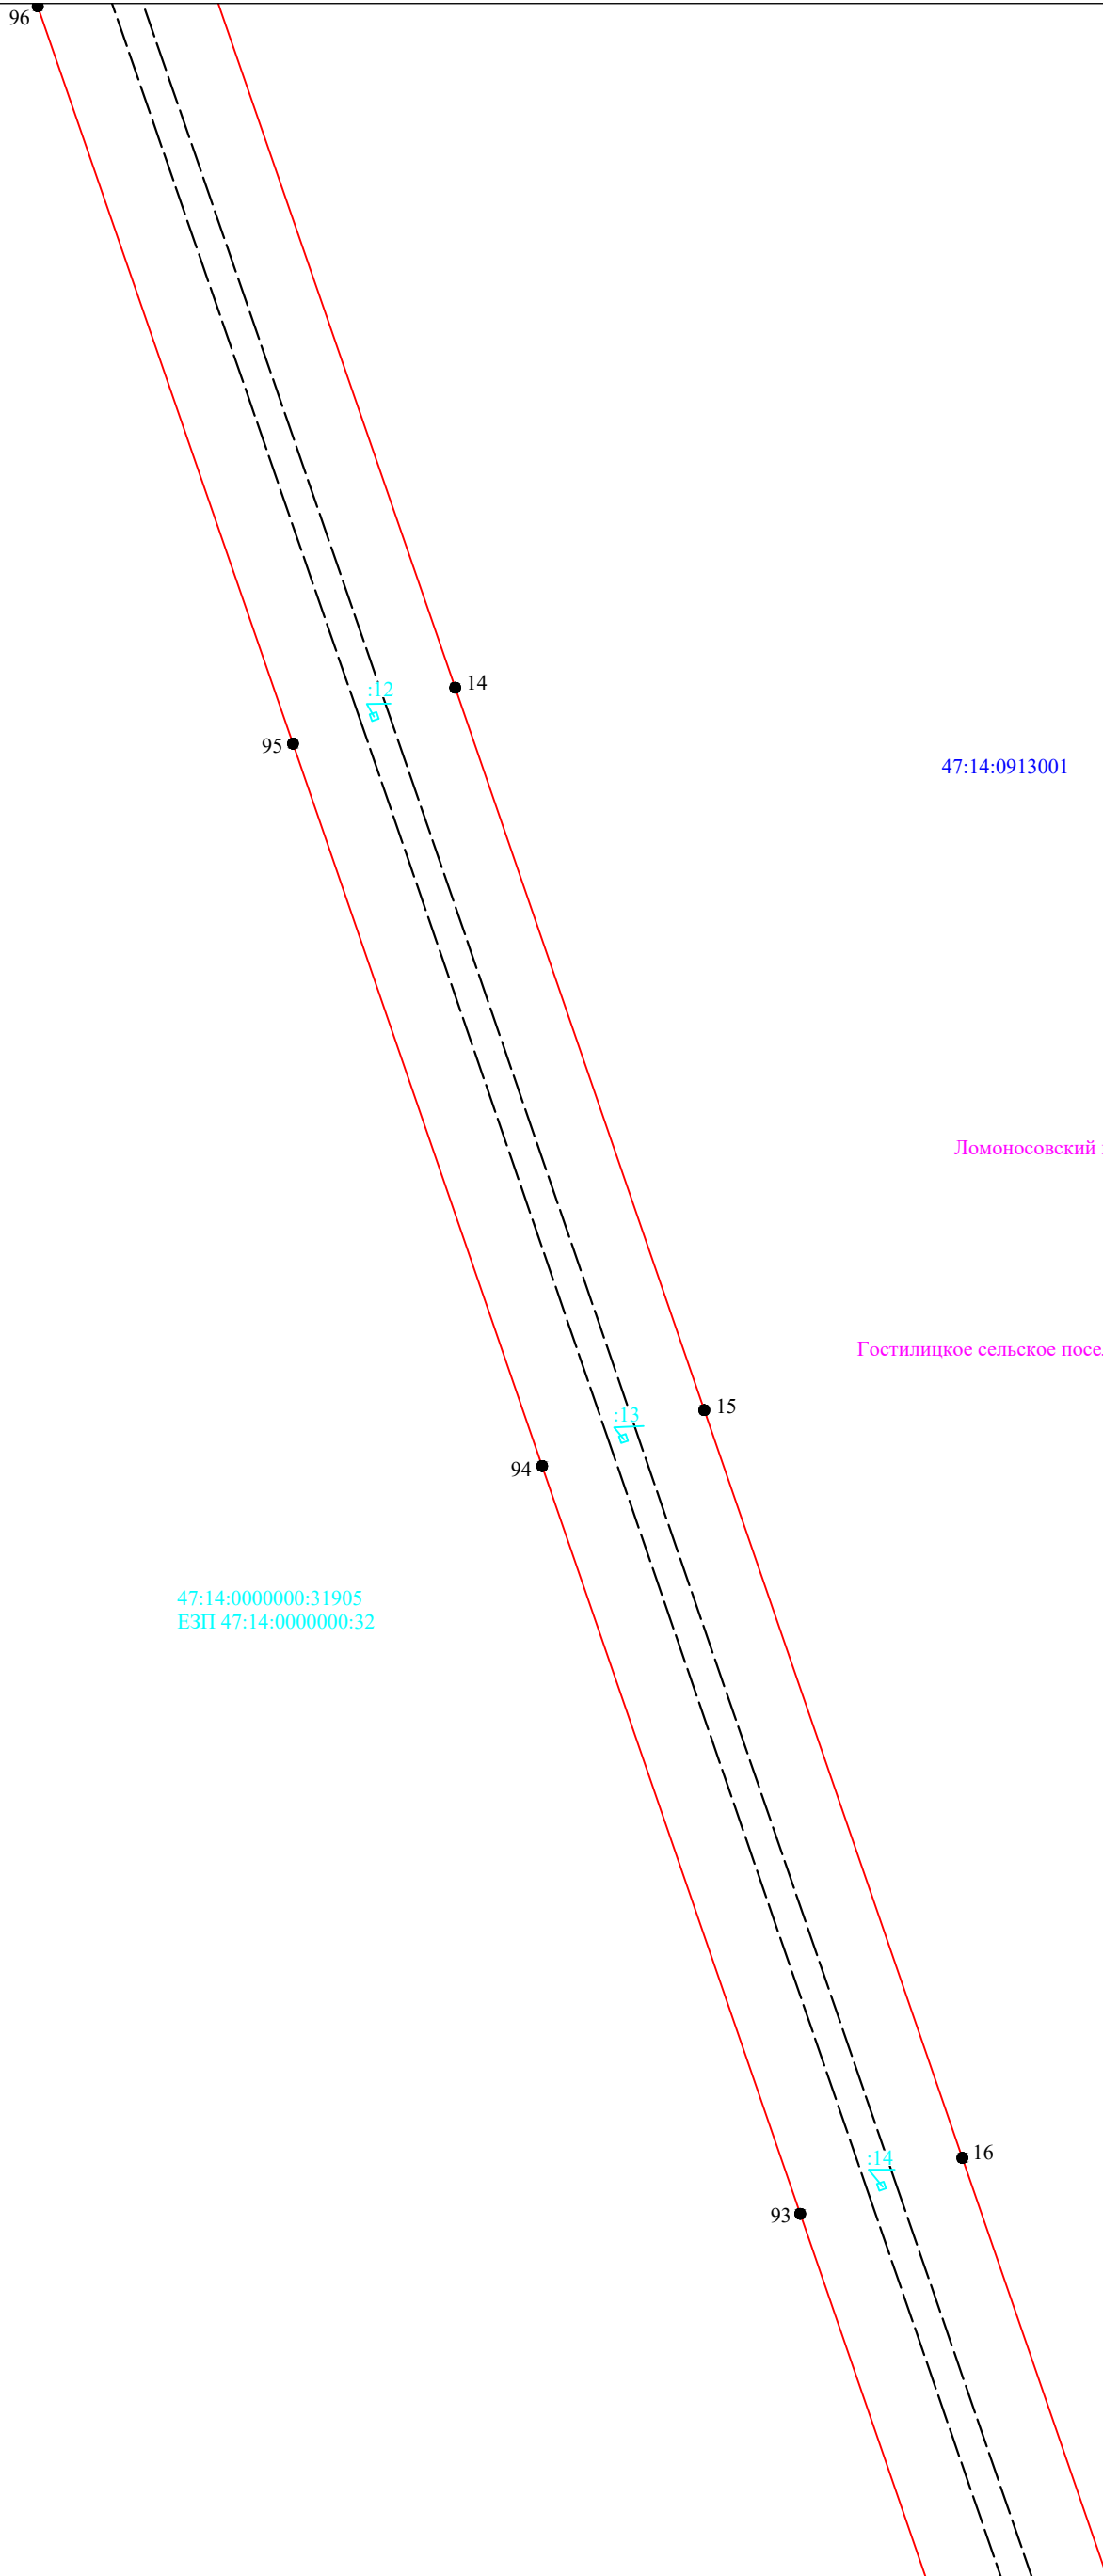

47:14:0913001

Ломоносовский муниципальный район

Гостилицкое сельское поселение

47:14:0000000:31905
ЕЗП 47:14:0000000:32


Условные обозначения:

- - граница публично сервитута
- - граница земельного участка, сведения о котором содержатся в ЕГРН
- - воздушная линия электропередач высокого напряжения ВЛ 110кВ
- - номер кадастрового квартала
- - граница кадастрового квартала
- :11 - обозначение земельного участка, сведения о котором содержатся в ЕГРН
- - обозначение характерных точек границы публично сервитута
- - граница сооружения - ВЛ-110кВ отпайка Балтийская 7/8 на ПС 367 (Кадастровый номер 47:14:0807001:63)

Масштаб 1:2000



Подпись _____ Дата " 27 " января 2024 г

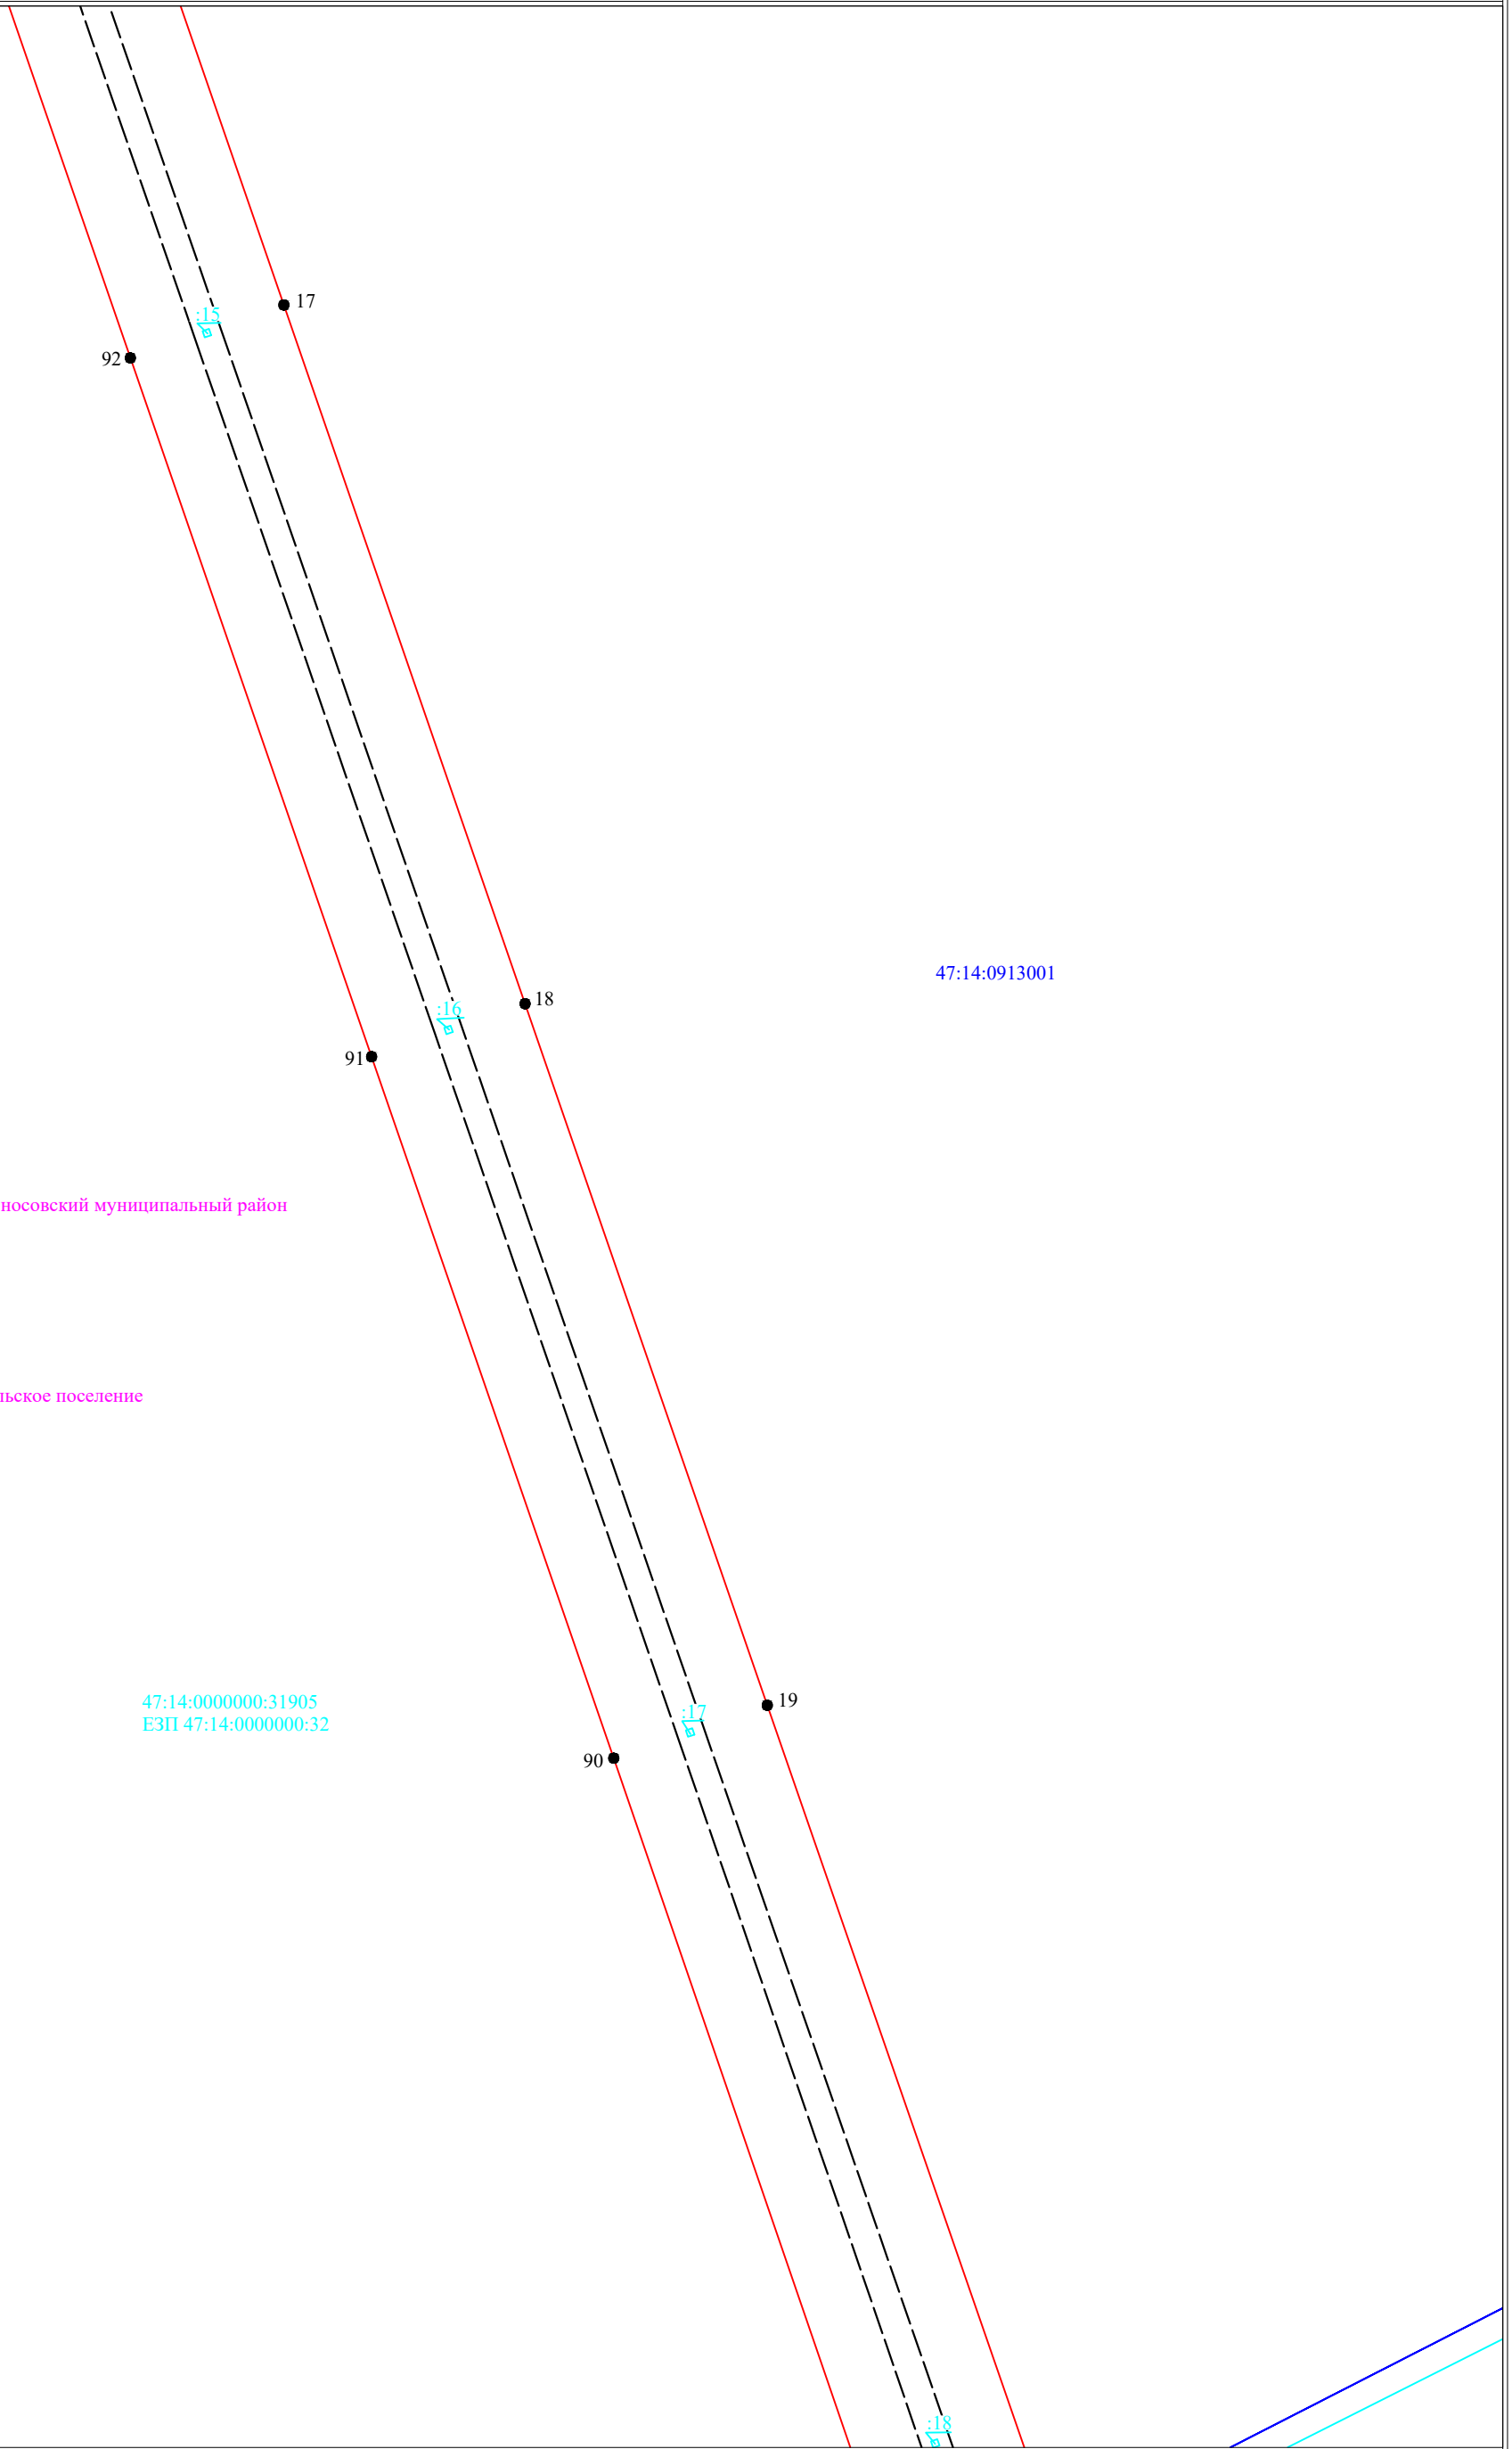

Ломоносовский муниципальный район

Гостилицкое сельское поселение

47:14:0000000:31905
ЕЗП 47:14:0000000:32

47:14:0913001

Масштаб 1:2000


Условные обозначения:

- - граница публичного сервитута
- - граница земельного участка, сведения о котором содержатся в ЕГРН
- - воздушная линия электропередач высокого напряжения ВЛ 110кВ
- 47:14:0602004 - номер кадастрового квартала
- - граница кадастрового квартала
- :11 - обозначение земельного участка, сведения о котором содержатся в ЕГРН
- 3 - обозначение характерных точек границы публичного сервитута
- - - - граница сооружения - ВЛ-110кВ отпайка Балтийская 7/8 на ПС 367 (Кадастровый номер 47:14:0807001:63)

Подпись _____



Дата " 27 " января 2024 г

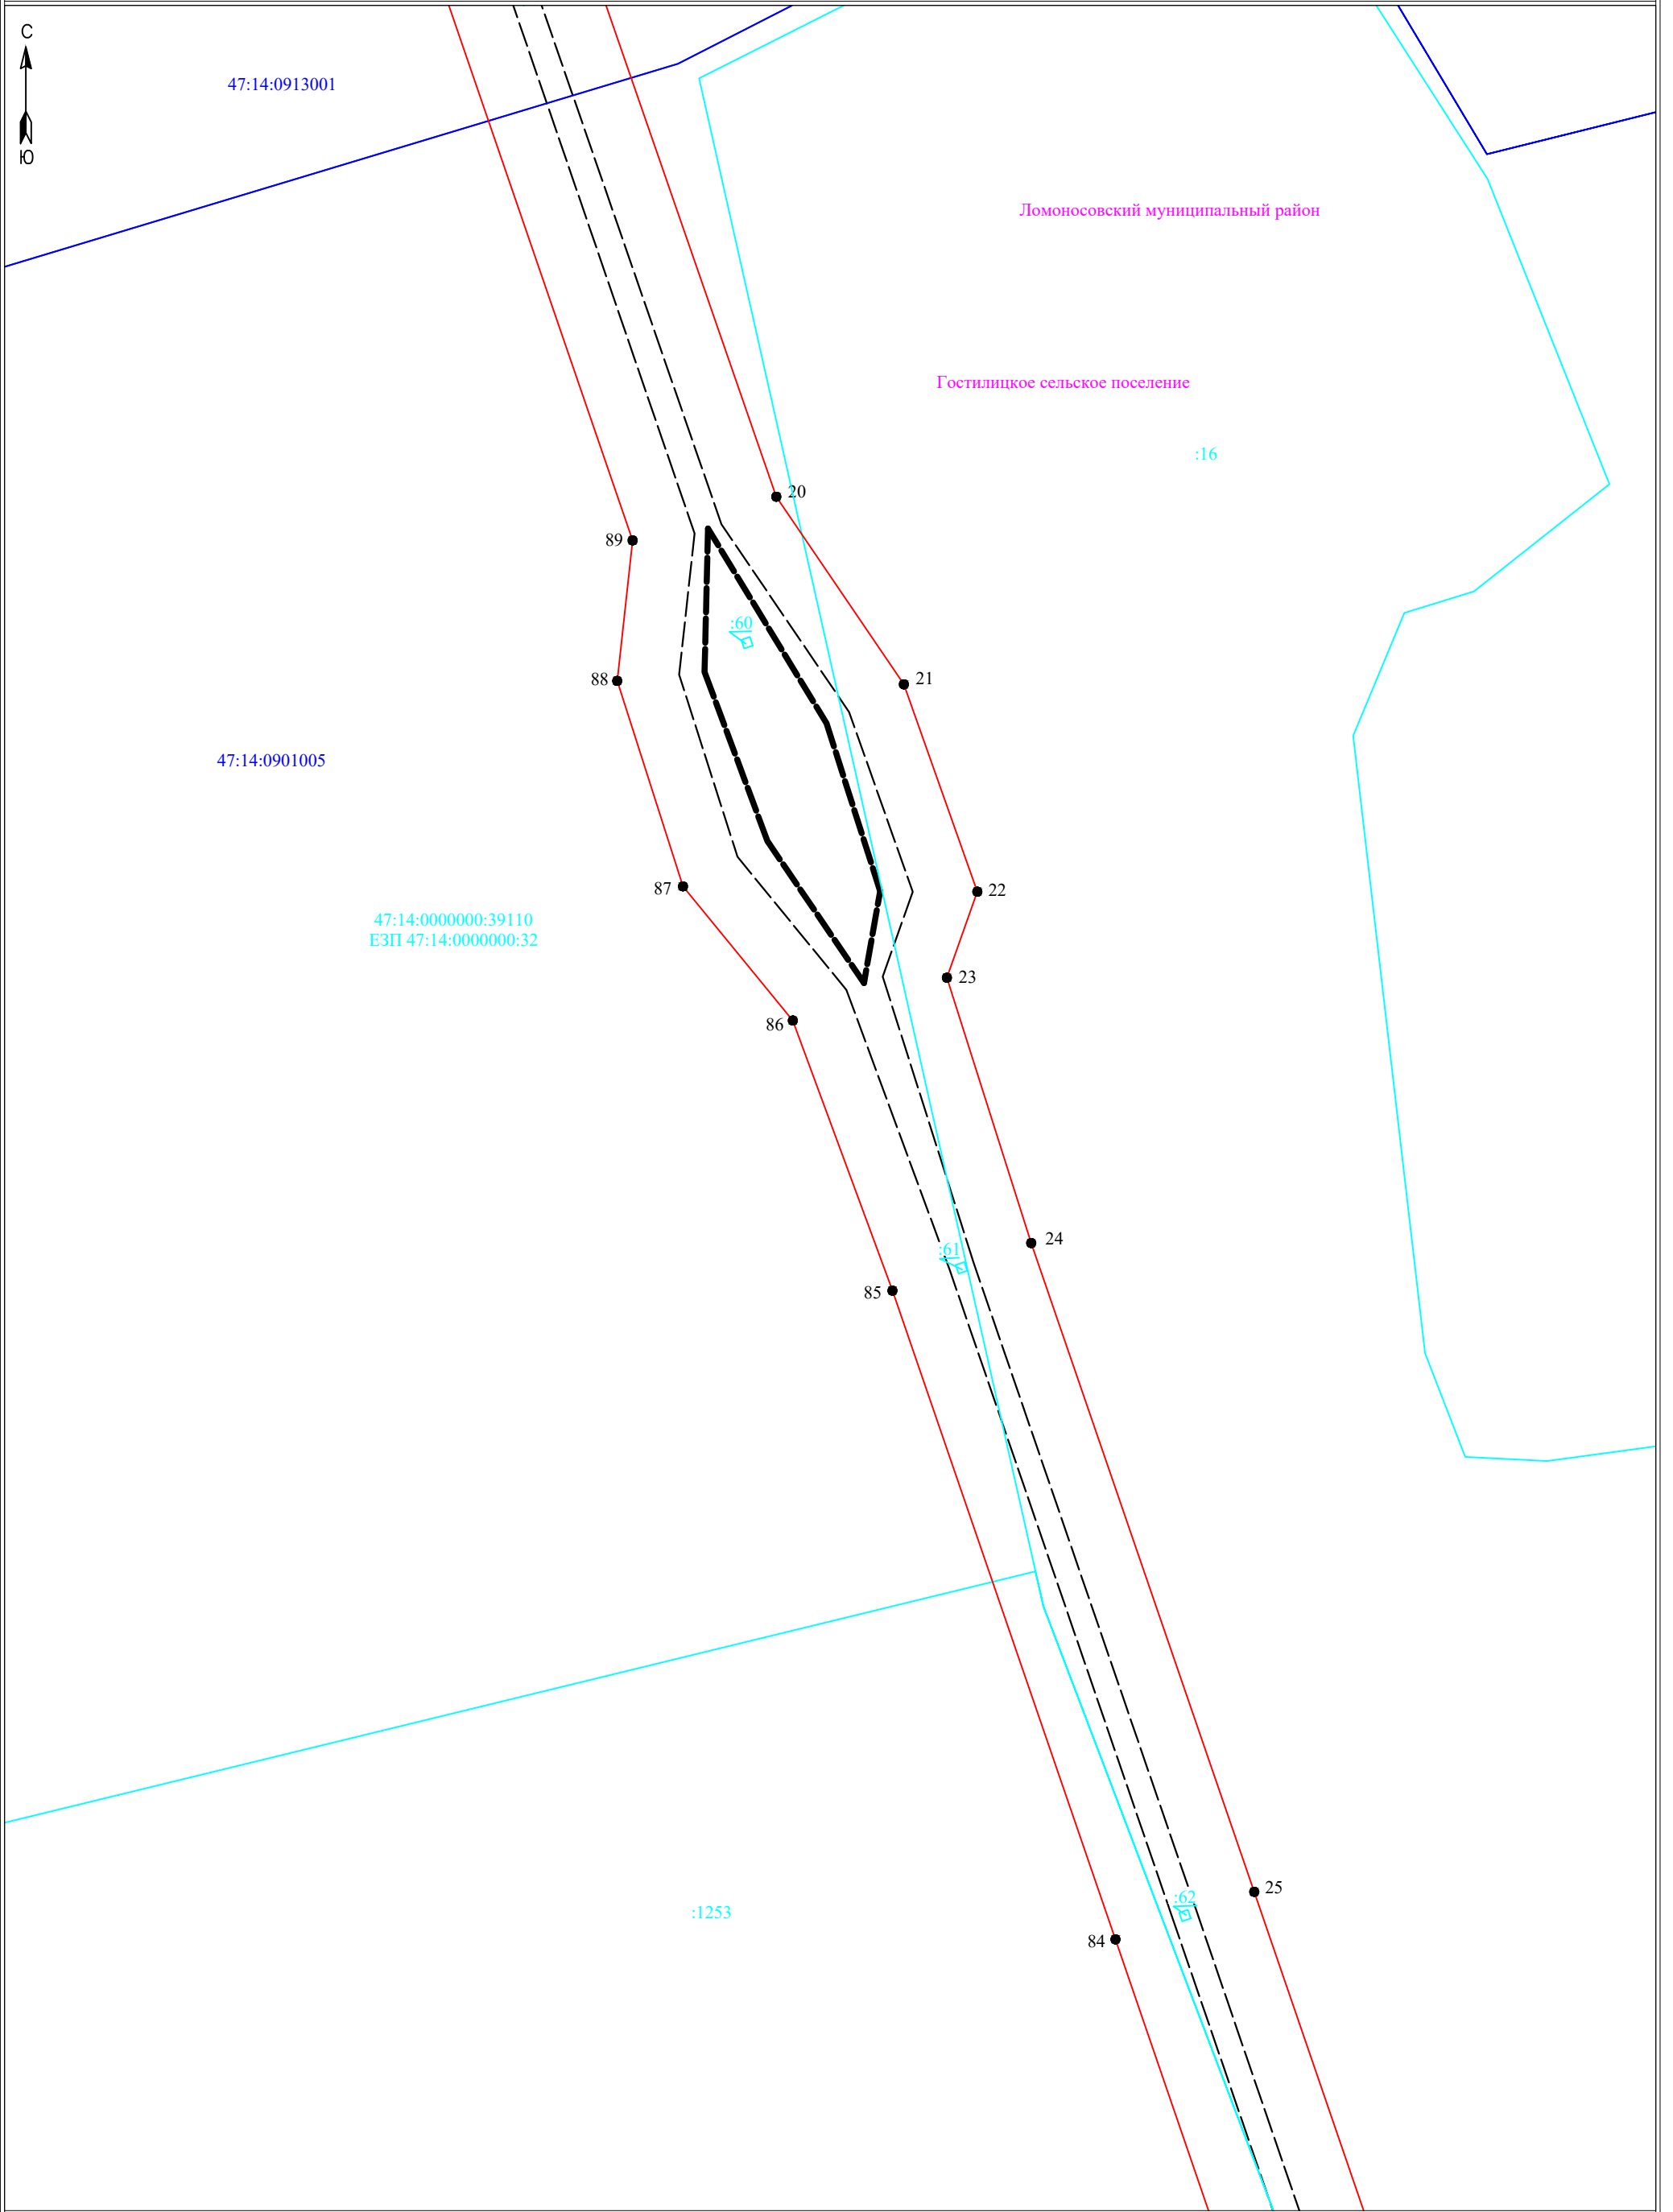


Условные обозначения:

- - граница публично сервитута
- - граница земельного участка, сведения о котором содержатся в ЕГРН
- - воздушная линия электропередач высокого напряжения ВЛ 110кВ
- 47:14:0602004 - номер кадастрового квартала
- - граница кадастрового квартала
- :11 - обозначение земельного участка, сведения о котором содержатся в ЕГРН
- - обозначение характерных точек границы публично сервитута
- - - - граница сооружения - ВЛ-110кВ отпайка Балтийская 7/8 на ПС 367 (Кадастровый номер 47:14:0807001:63)

Масштаб 1:2000



Подпись _____ Дата "27" января 2024 г

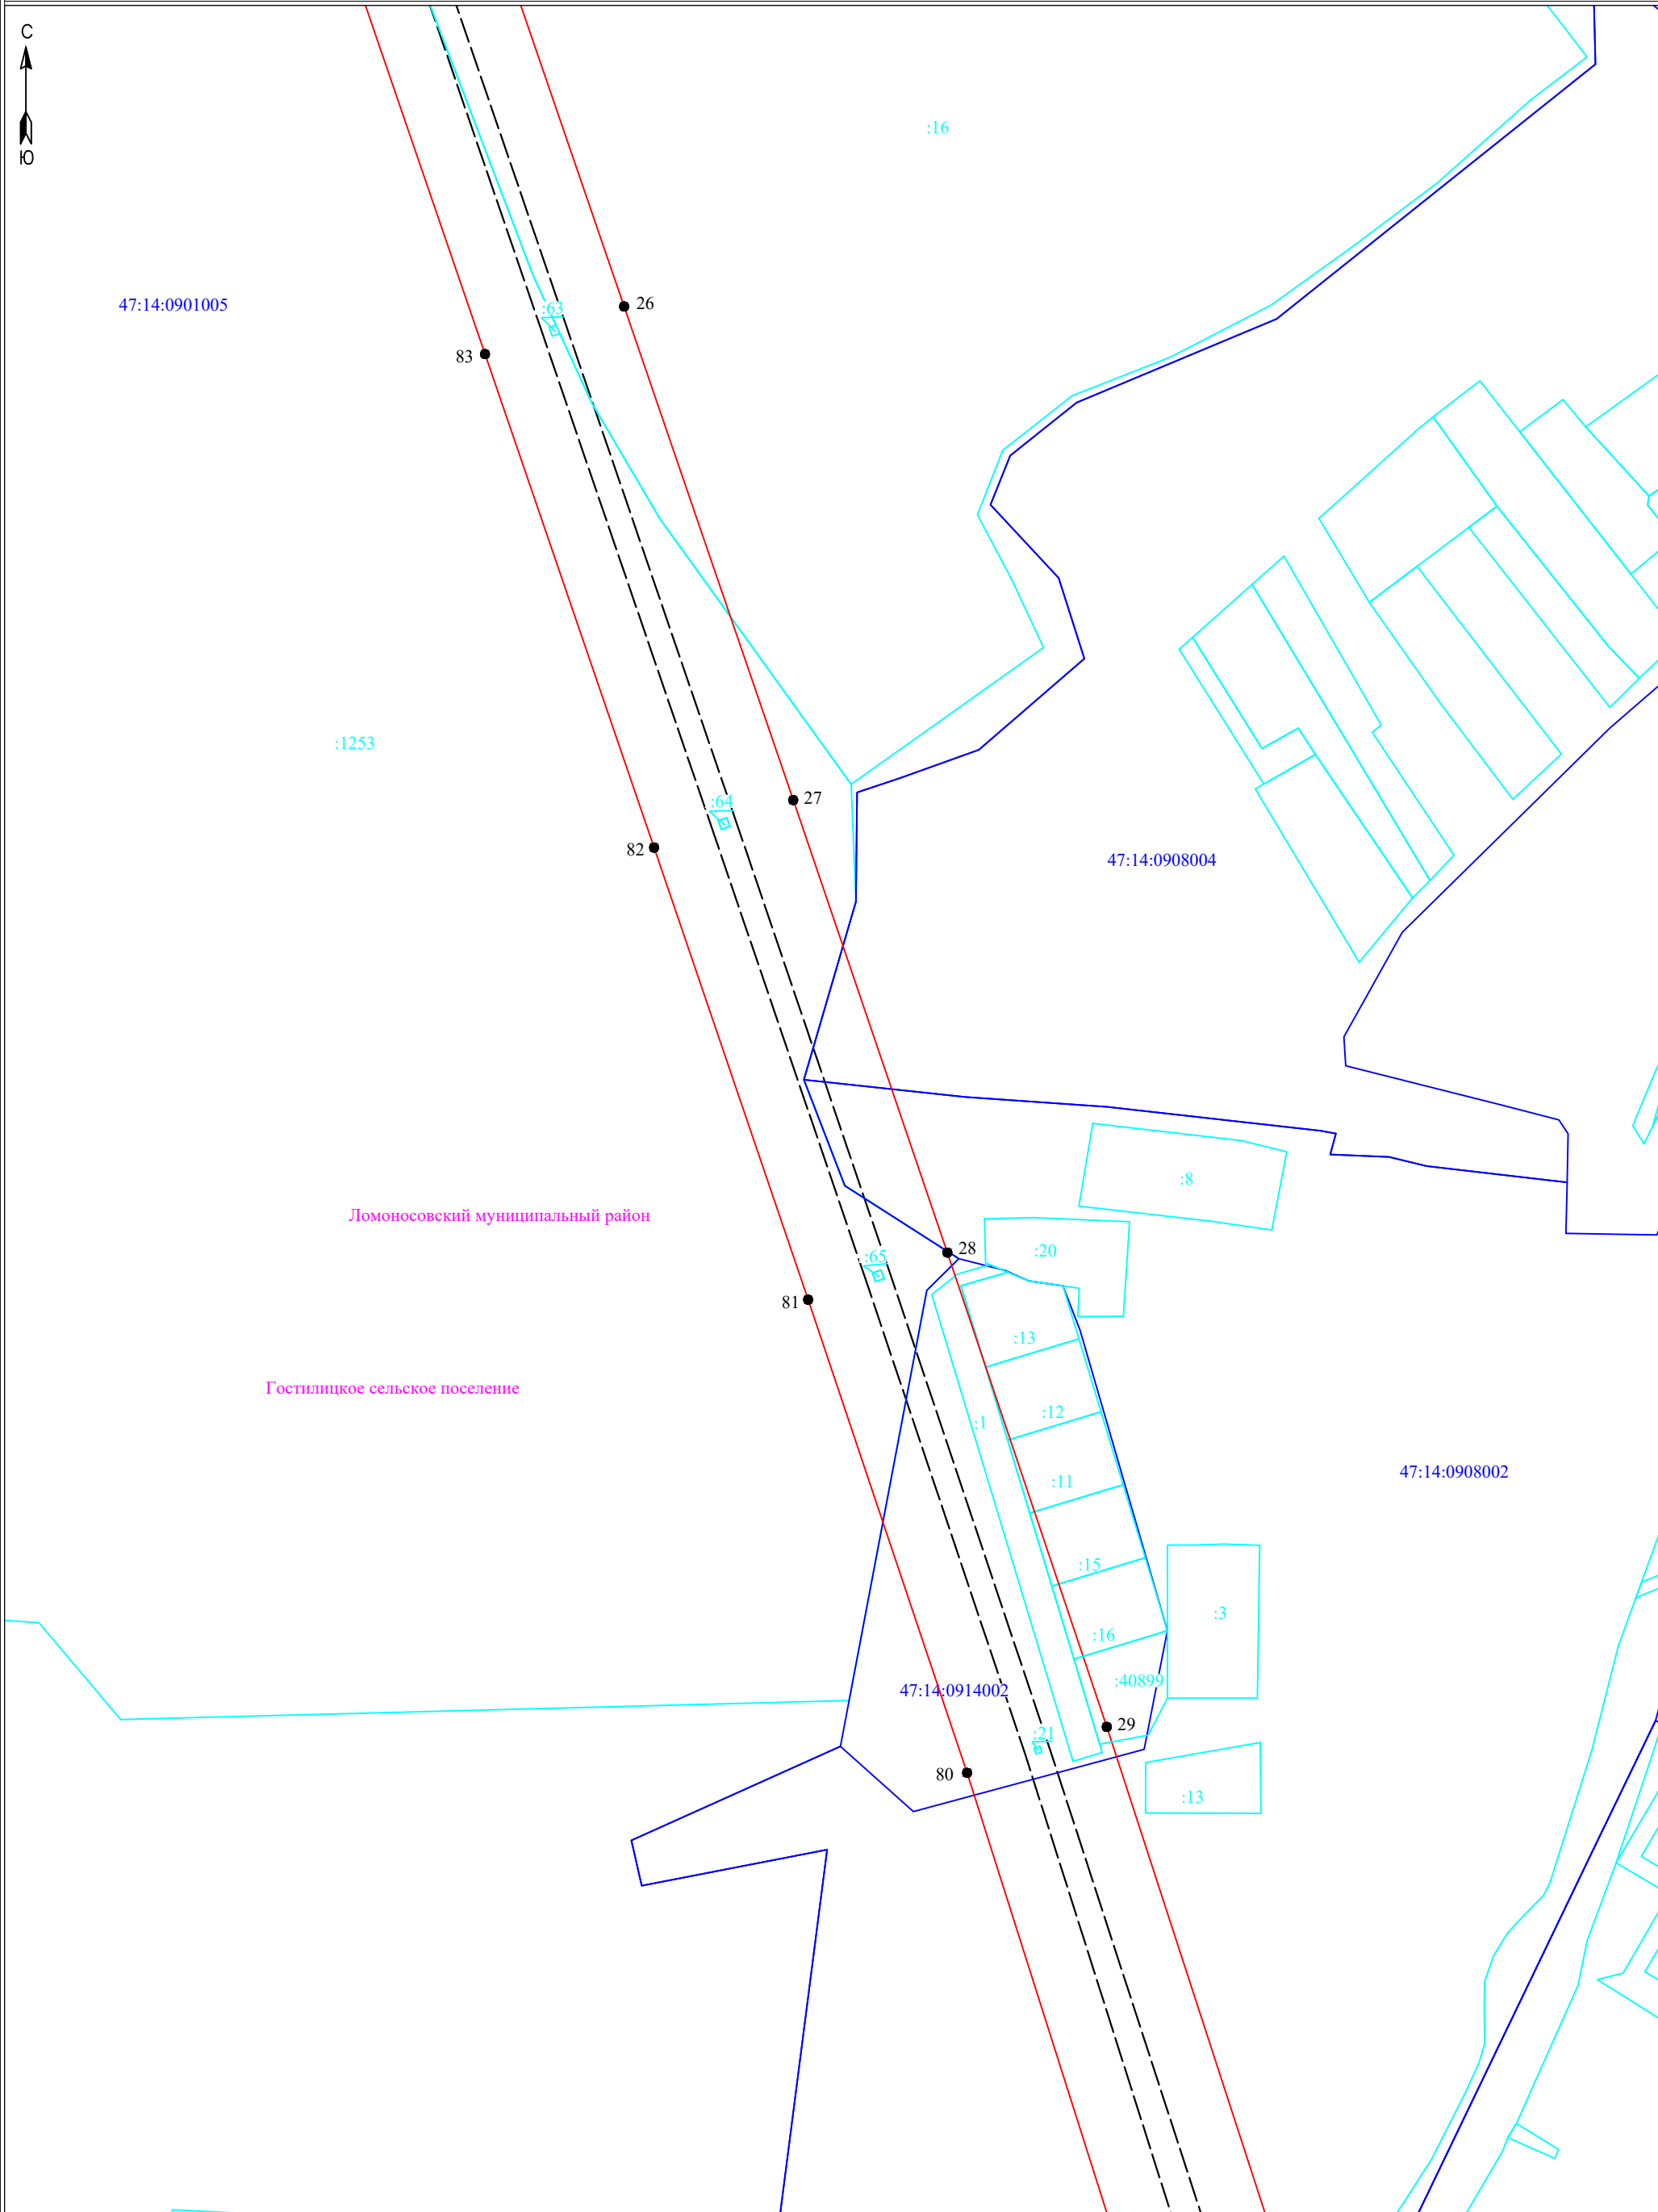

Ломоносовский муниципальный район
Гостилицкое сельское поселение

Условные обозначения:


- - - - граница публичногo сервитута
- - граница земельного участка, сведения о котором содержатся в ЕГРН
- - - - воздушная линия электропередач высокого напряжения ВЛ 110кВ
- 47:14:0602004 - номер кадастрового квартала
- - граница кадастрового квартала
- :11 - обозначение земельного участка, сведения о котором содержатся в ЕГРН
- 3 - обозначение характерных точек границы публичногo сервитута
- - - - граница сооружения - ВЛ-110кВ отпайка Балтийская 7/8 на ПС 367 (Кадастровый номер 47:14:0807001:63)

Масштаб 1:2000



Подпись _____

Дата "27" января 2024 г

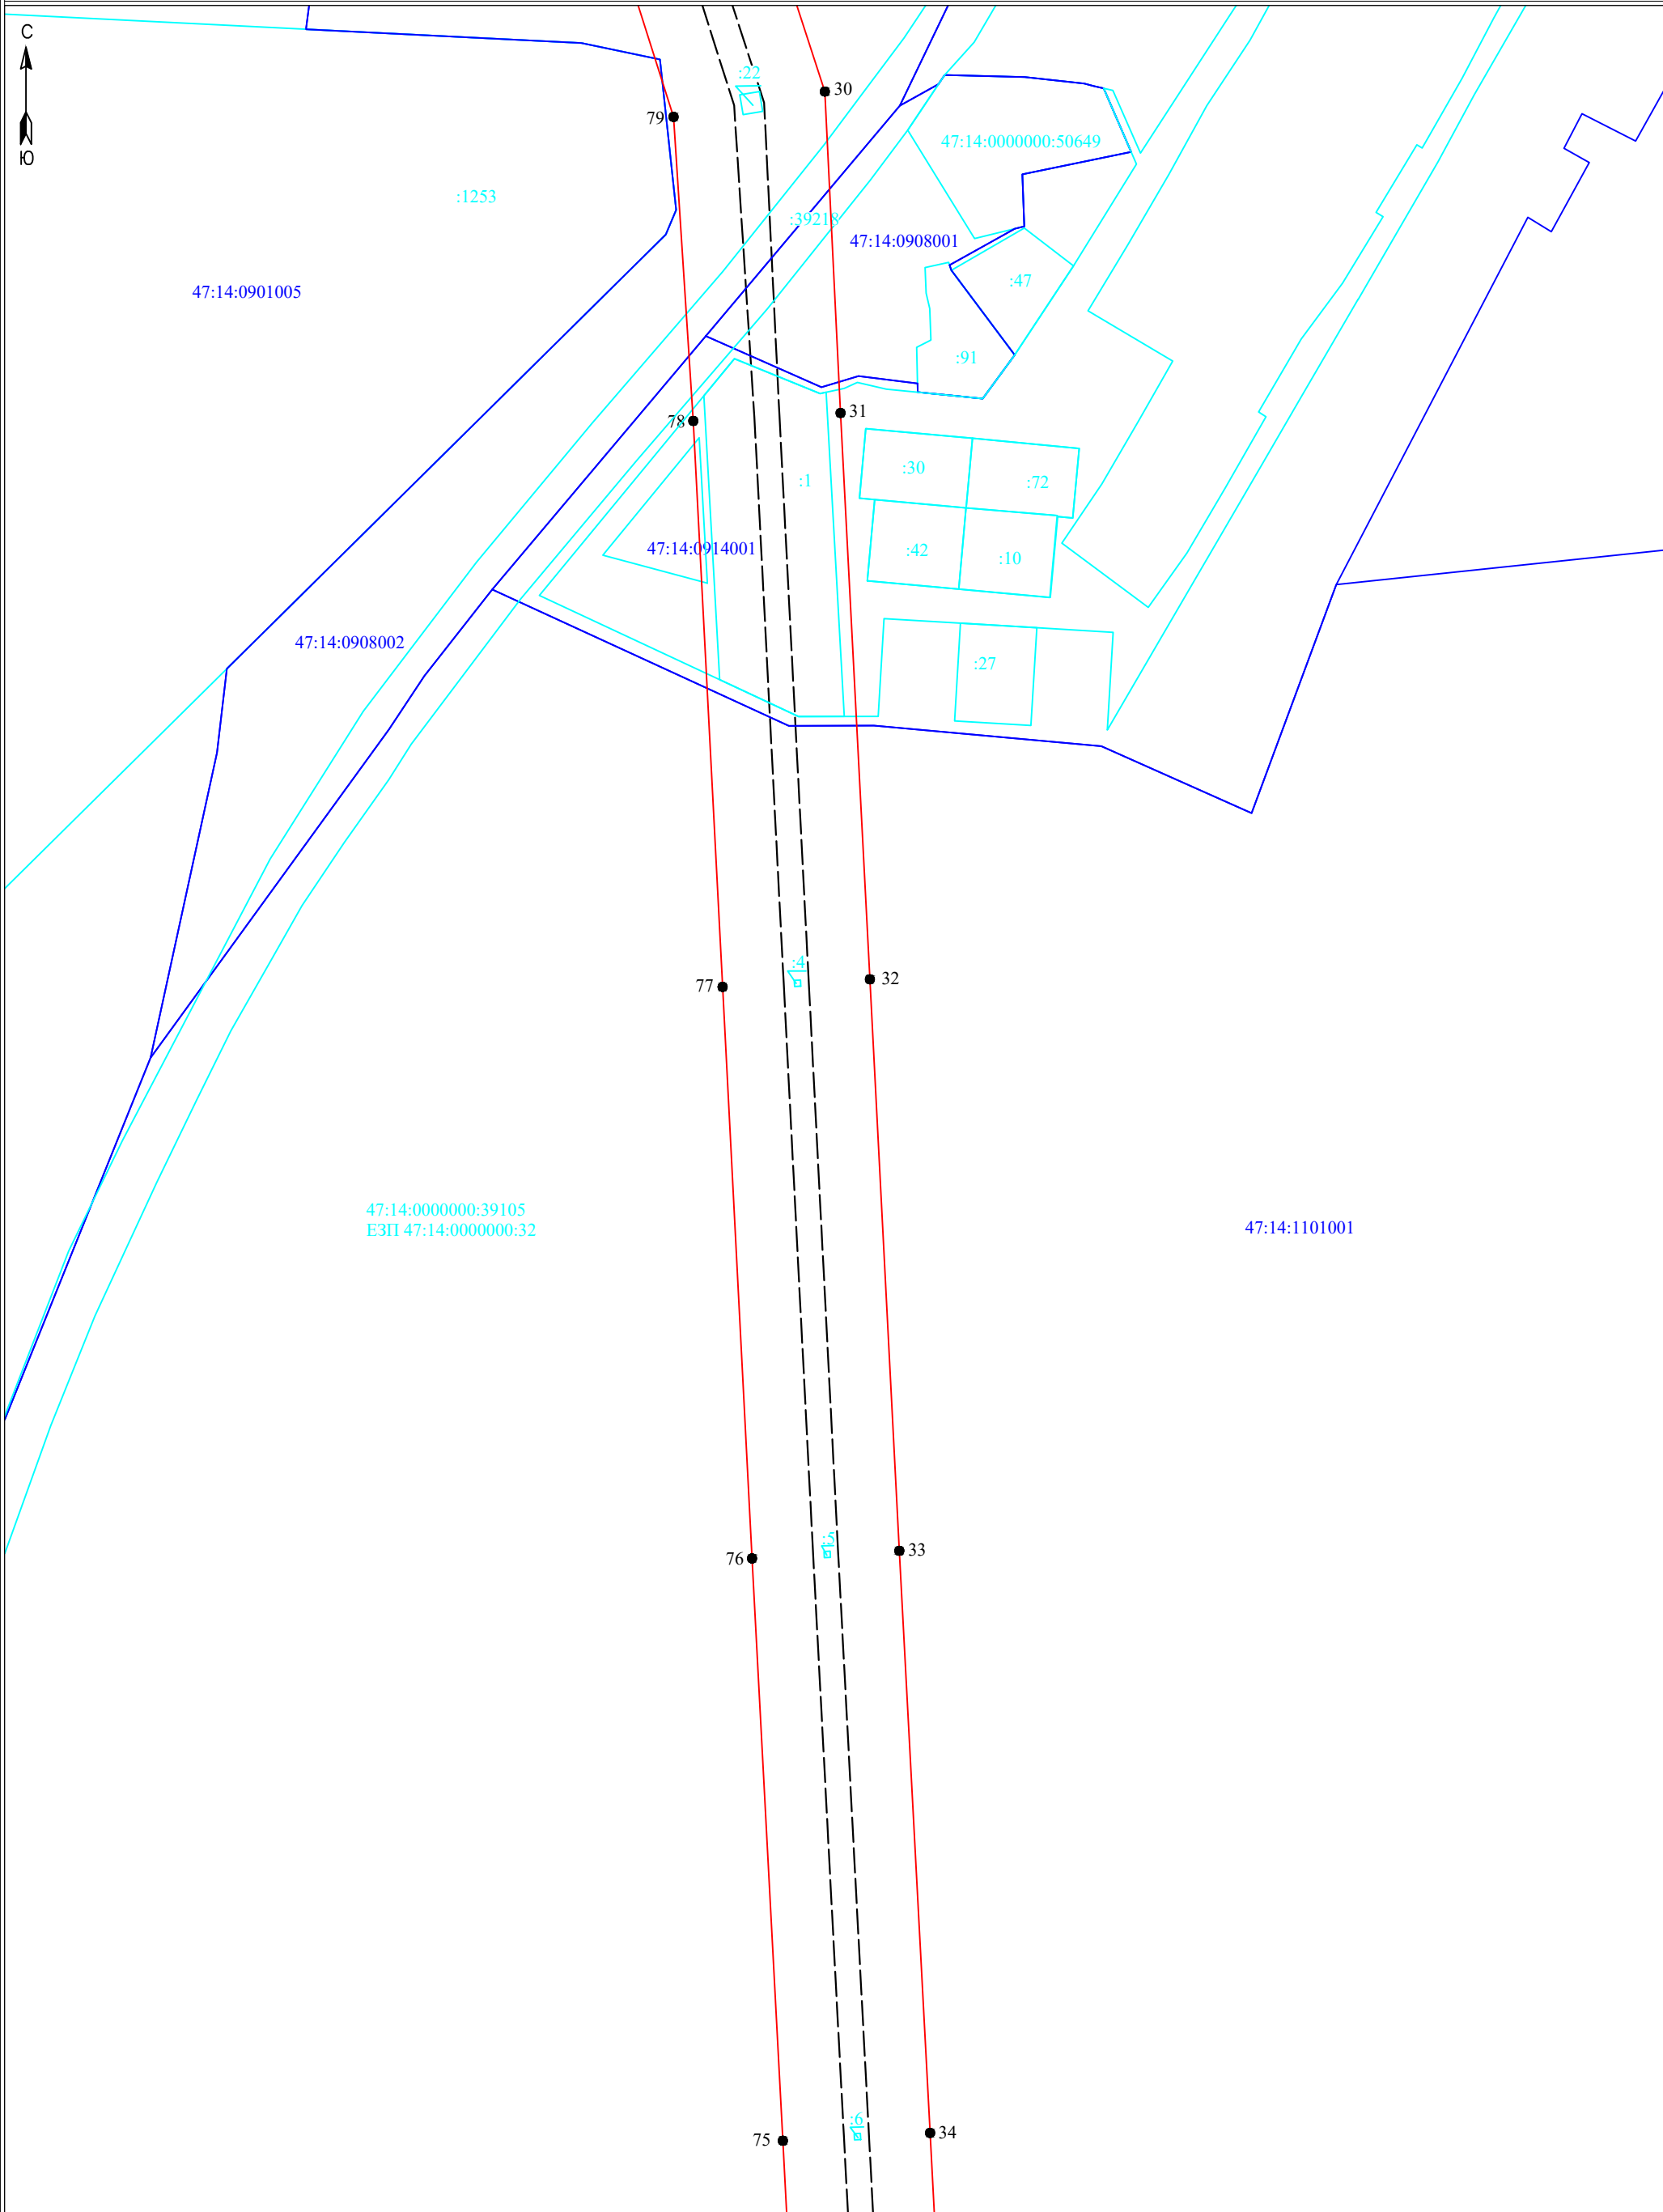

Условные обозначения:


- граница публичного сервитута
- граница земельного участка, сведения о котором содержатся в ЕГРН
- воздушная линия электропередач высокого напряжения ВЛ 110кВ
- 47:14:0602004 - номер кадастрового квартала
- граница кадастрового квартала
- 11 - обозначение земельного участка, сведения о котором содержатся в ЕГРН
- 3 - обозначение характерных точек границы публичного сервитута
- граница сооружения - ВЛ-110кВ отпайка Балтийская 7/8 на ПС 367 (Кадастровый номер 47:14:0807001:63)

Масштаб 1:2000

Подпись _____



Дата "27" января 2024 г

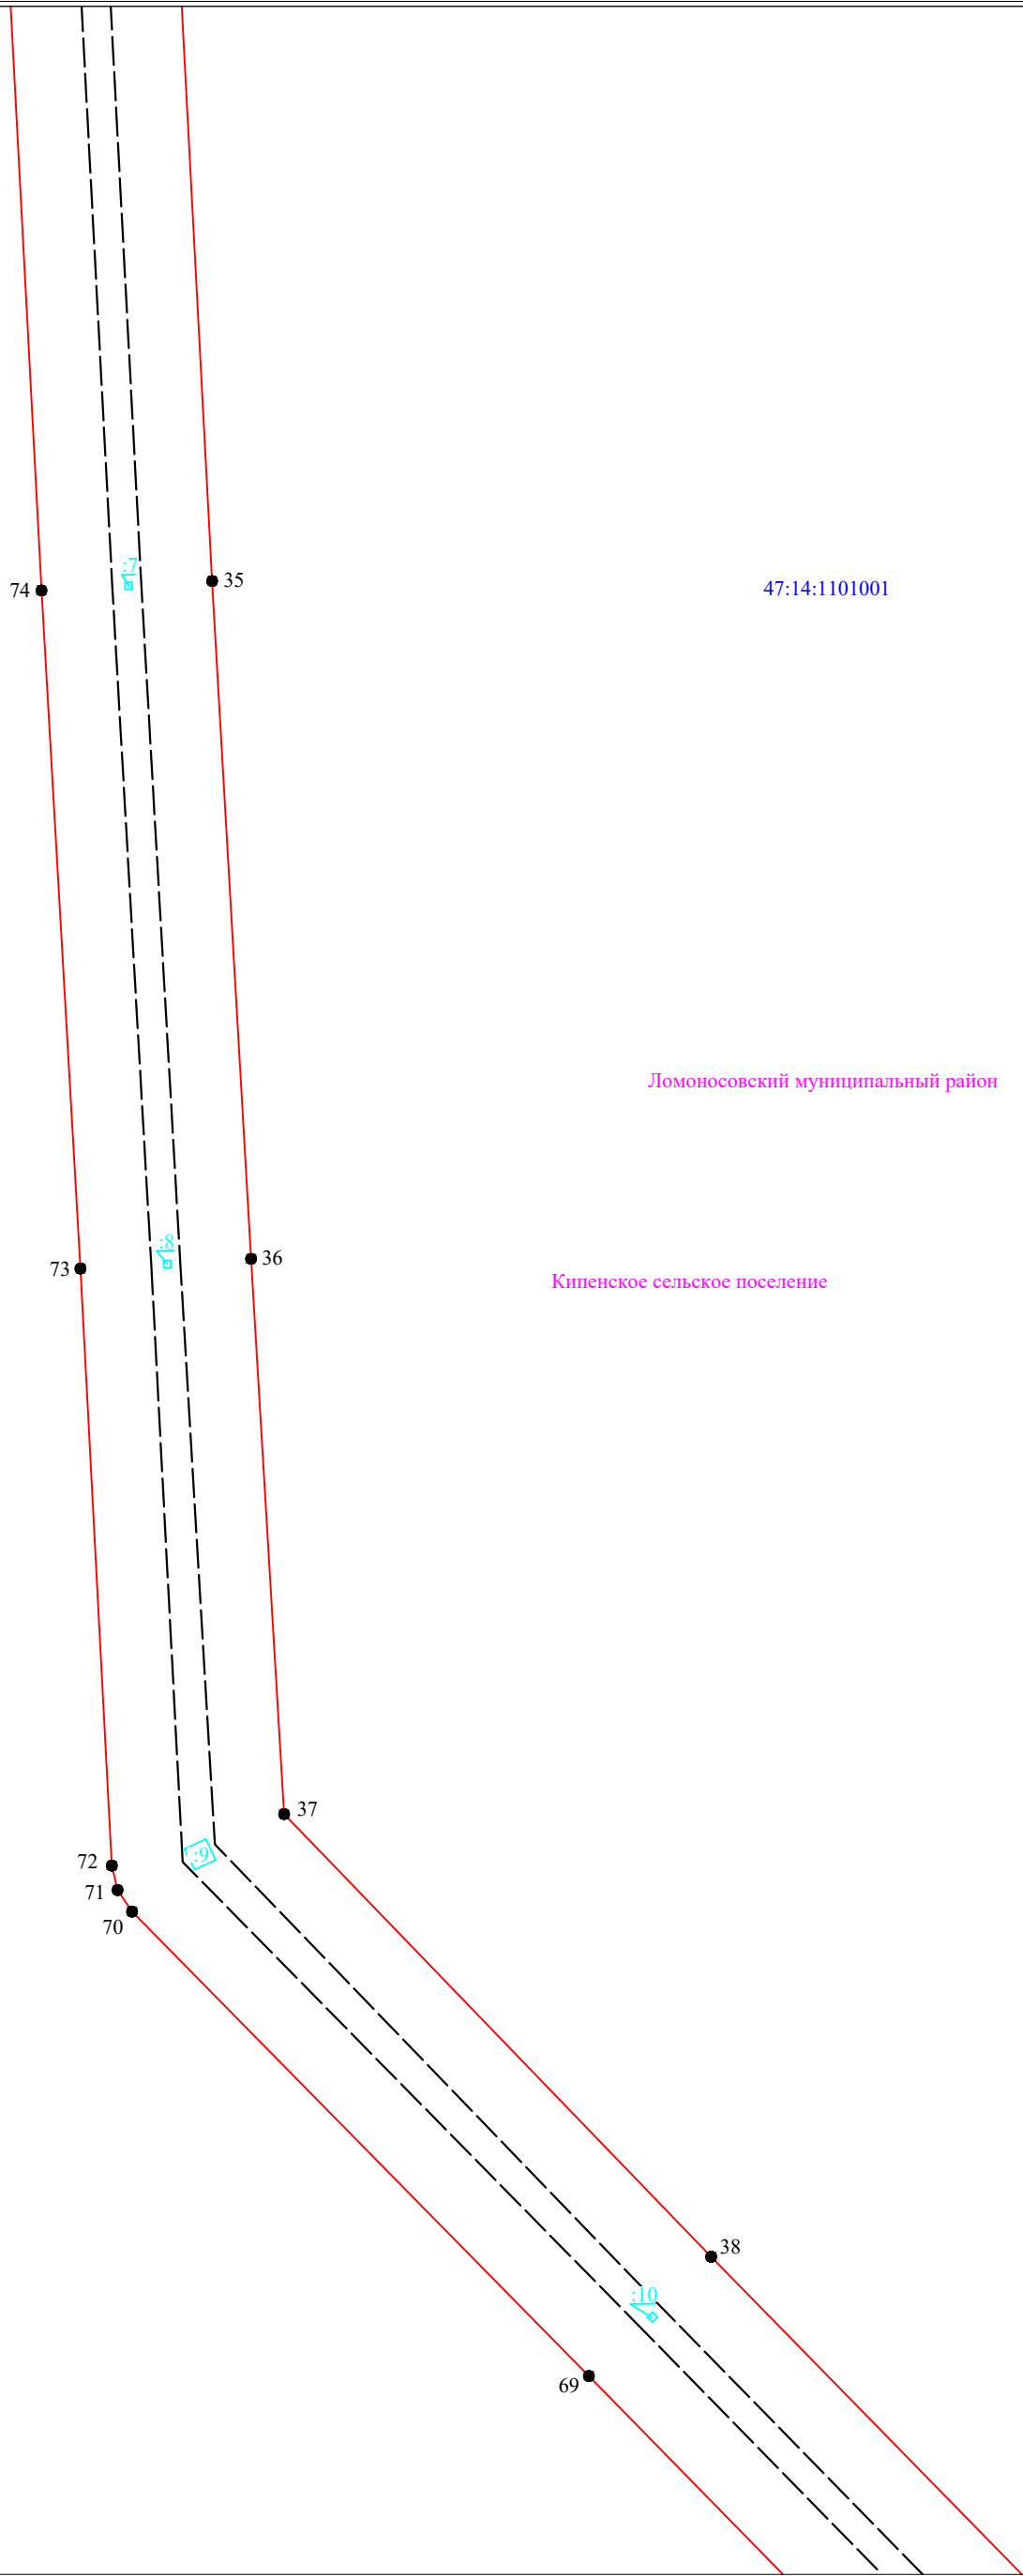

47:14:0000000:39105
ЕЗП 47:14:0000000:32

47:14:1101001

Ломоносовский муниципальный район

Кипенское сельское поселение

Масштаб 1:2000


Условные обозначения:

- граница публичного сервитута
- граница земельного участка, сведения о котором содержатся в ЕГРН
- воздушная линия электропередач высокого напряжения ВЛ 110кВ
- 47:14:0602004 - номер кадастрового квартала
- граница кадастрового квартала
- граница земельного участка, сведения о котором содержатся в ЕГРН
- обозначение характерных точек границы публичного сервитута
- граница сооружения - ВЛ-110кВ отпайка Балтийская 7/8 на ПС 367 (Кадастровый номер 47:14:0807001:63)

Подпись _____



Дата " 27 " января 2024 г

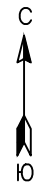

47:14:1101001

47:14:0000000:39105
ЕЗП 47:14:0000000:32

Ломоносовский муниципальный район

Кипенское сельское поселение

39
68








40
67

41
66

42

Масштаб 1:2000


Условные обозначения:

-  - граница публичного сервитута
-  - граница земельного участка, сведения о котором содержатся в ЕГРН
-  - воздушная линия электропередач высокого напряжения ВЛ 110кВ
- 47:14:0602004 - номер кадастрового квартала
-  - граница кадастрового квартала
-  :11 - обозначение земельного участка, сведения о котором содержатся в ЕГРН
-  ● - обозначение характерных точек границы публичного сервитута
-  - граница сооружения - ВЛ-110кВ отпайка Балтийская 7/8 на ПС 367 (Кадастровый номер 47:14:0807001:63))



Подпись _____

Дата "27" января 2024 г

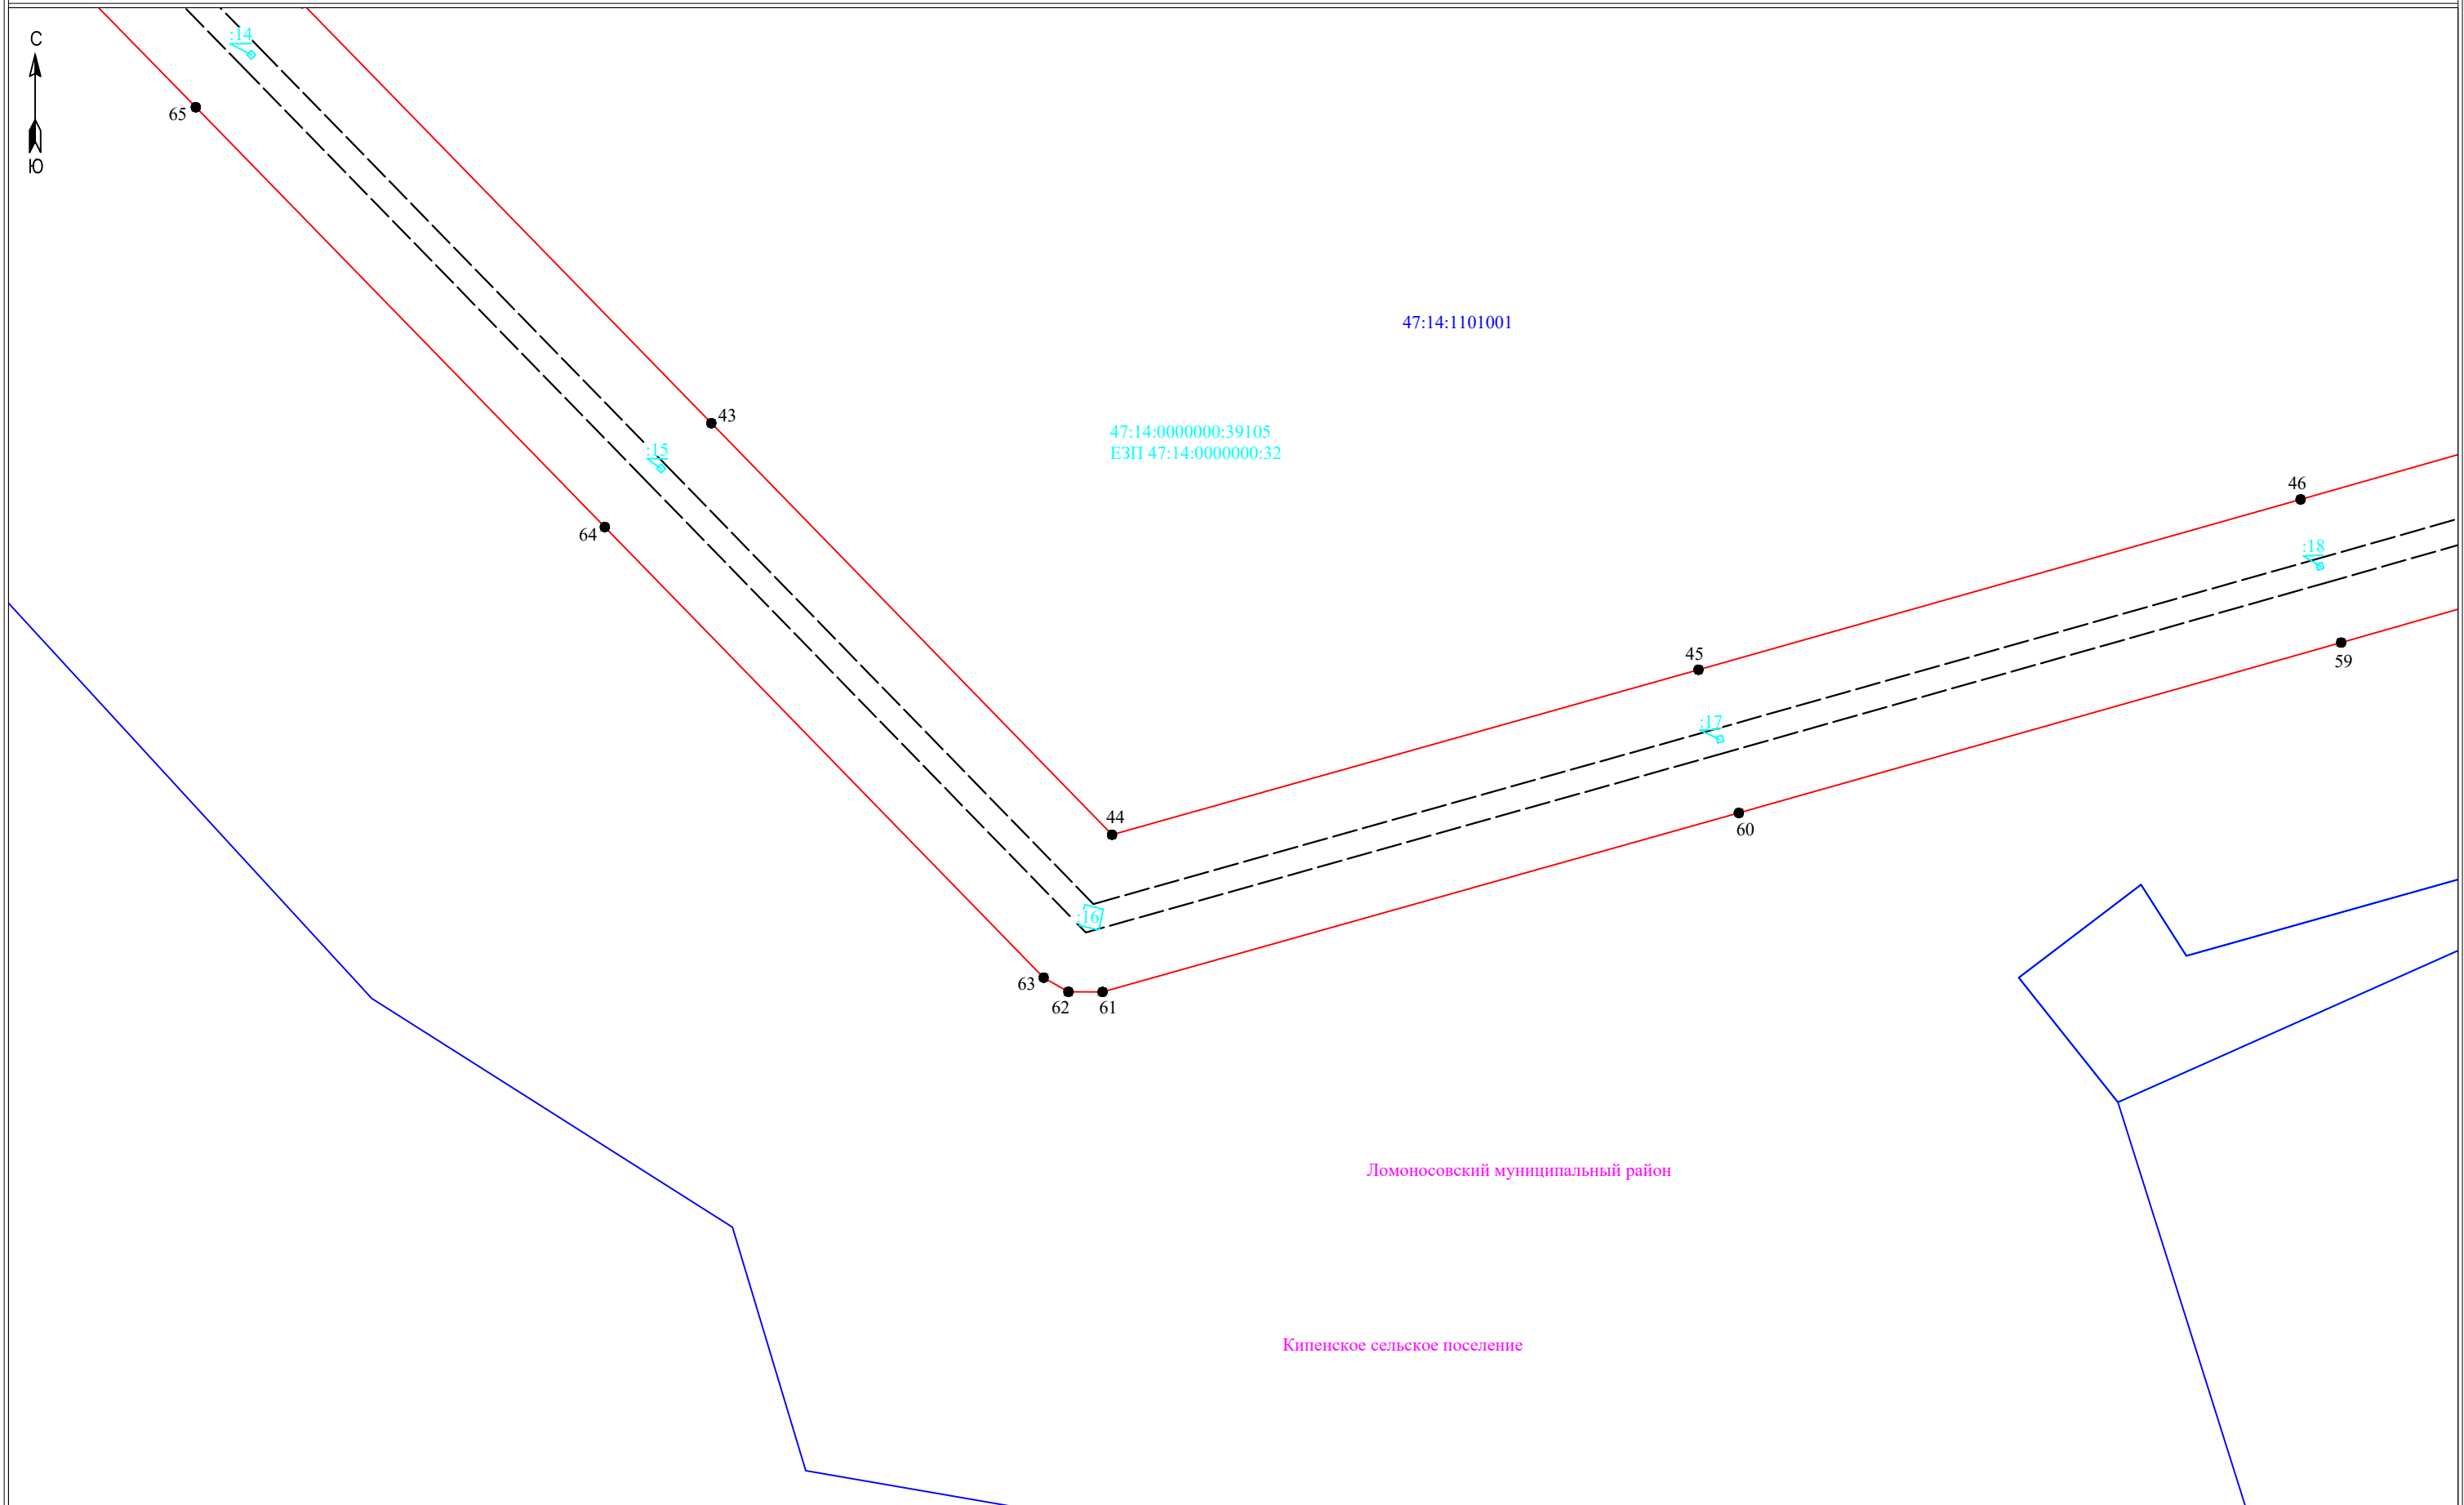

- Условные обозначения:**
- - граница публичного сервитута
 - граница земельного участка, сведения о котором содержатся в ЕГРН
 - - воздушная линия электропередач высокого напряжения ВЛ 110кВ
 - - граница кадастрового квартала
 - 47:14:0602004 - номер кадастрового квартала
 - :11 - обозначение земельного участка, сведения о котором содержатся в ЕГРН
 - - обозначение характерных точек границы публичного сервитута
 - граница сооружения - ВЛ-110кВ отпайка Балтийская 7/8 на ПС 367 (Кадастровый номер 47:14:0807001:63))



Масштаб 1:2000

Ломоносовский муниципальный район

Кишенинское сельское поселение



Подпись _____ Дата "27" января 2024 г

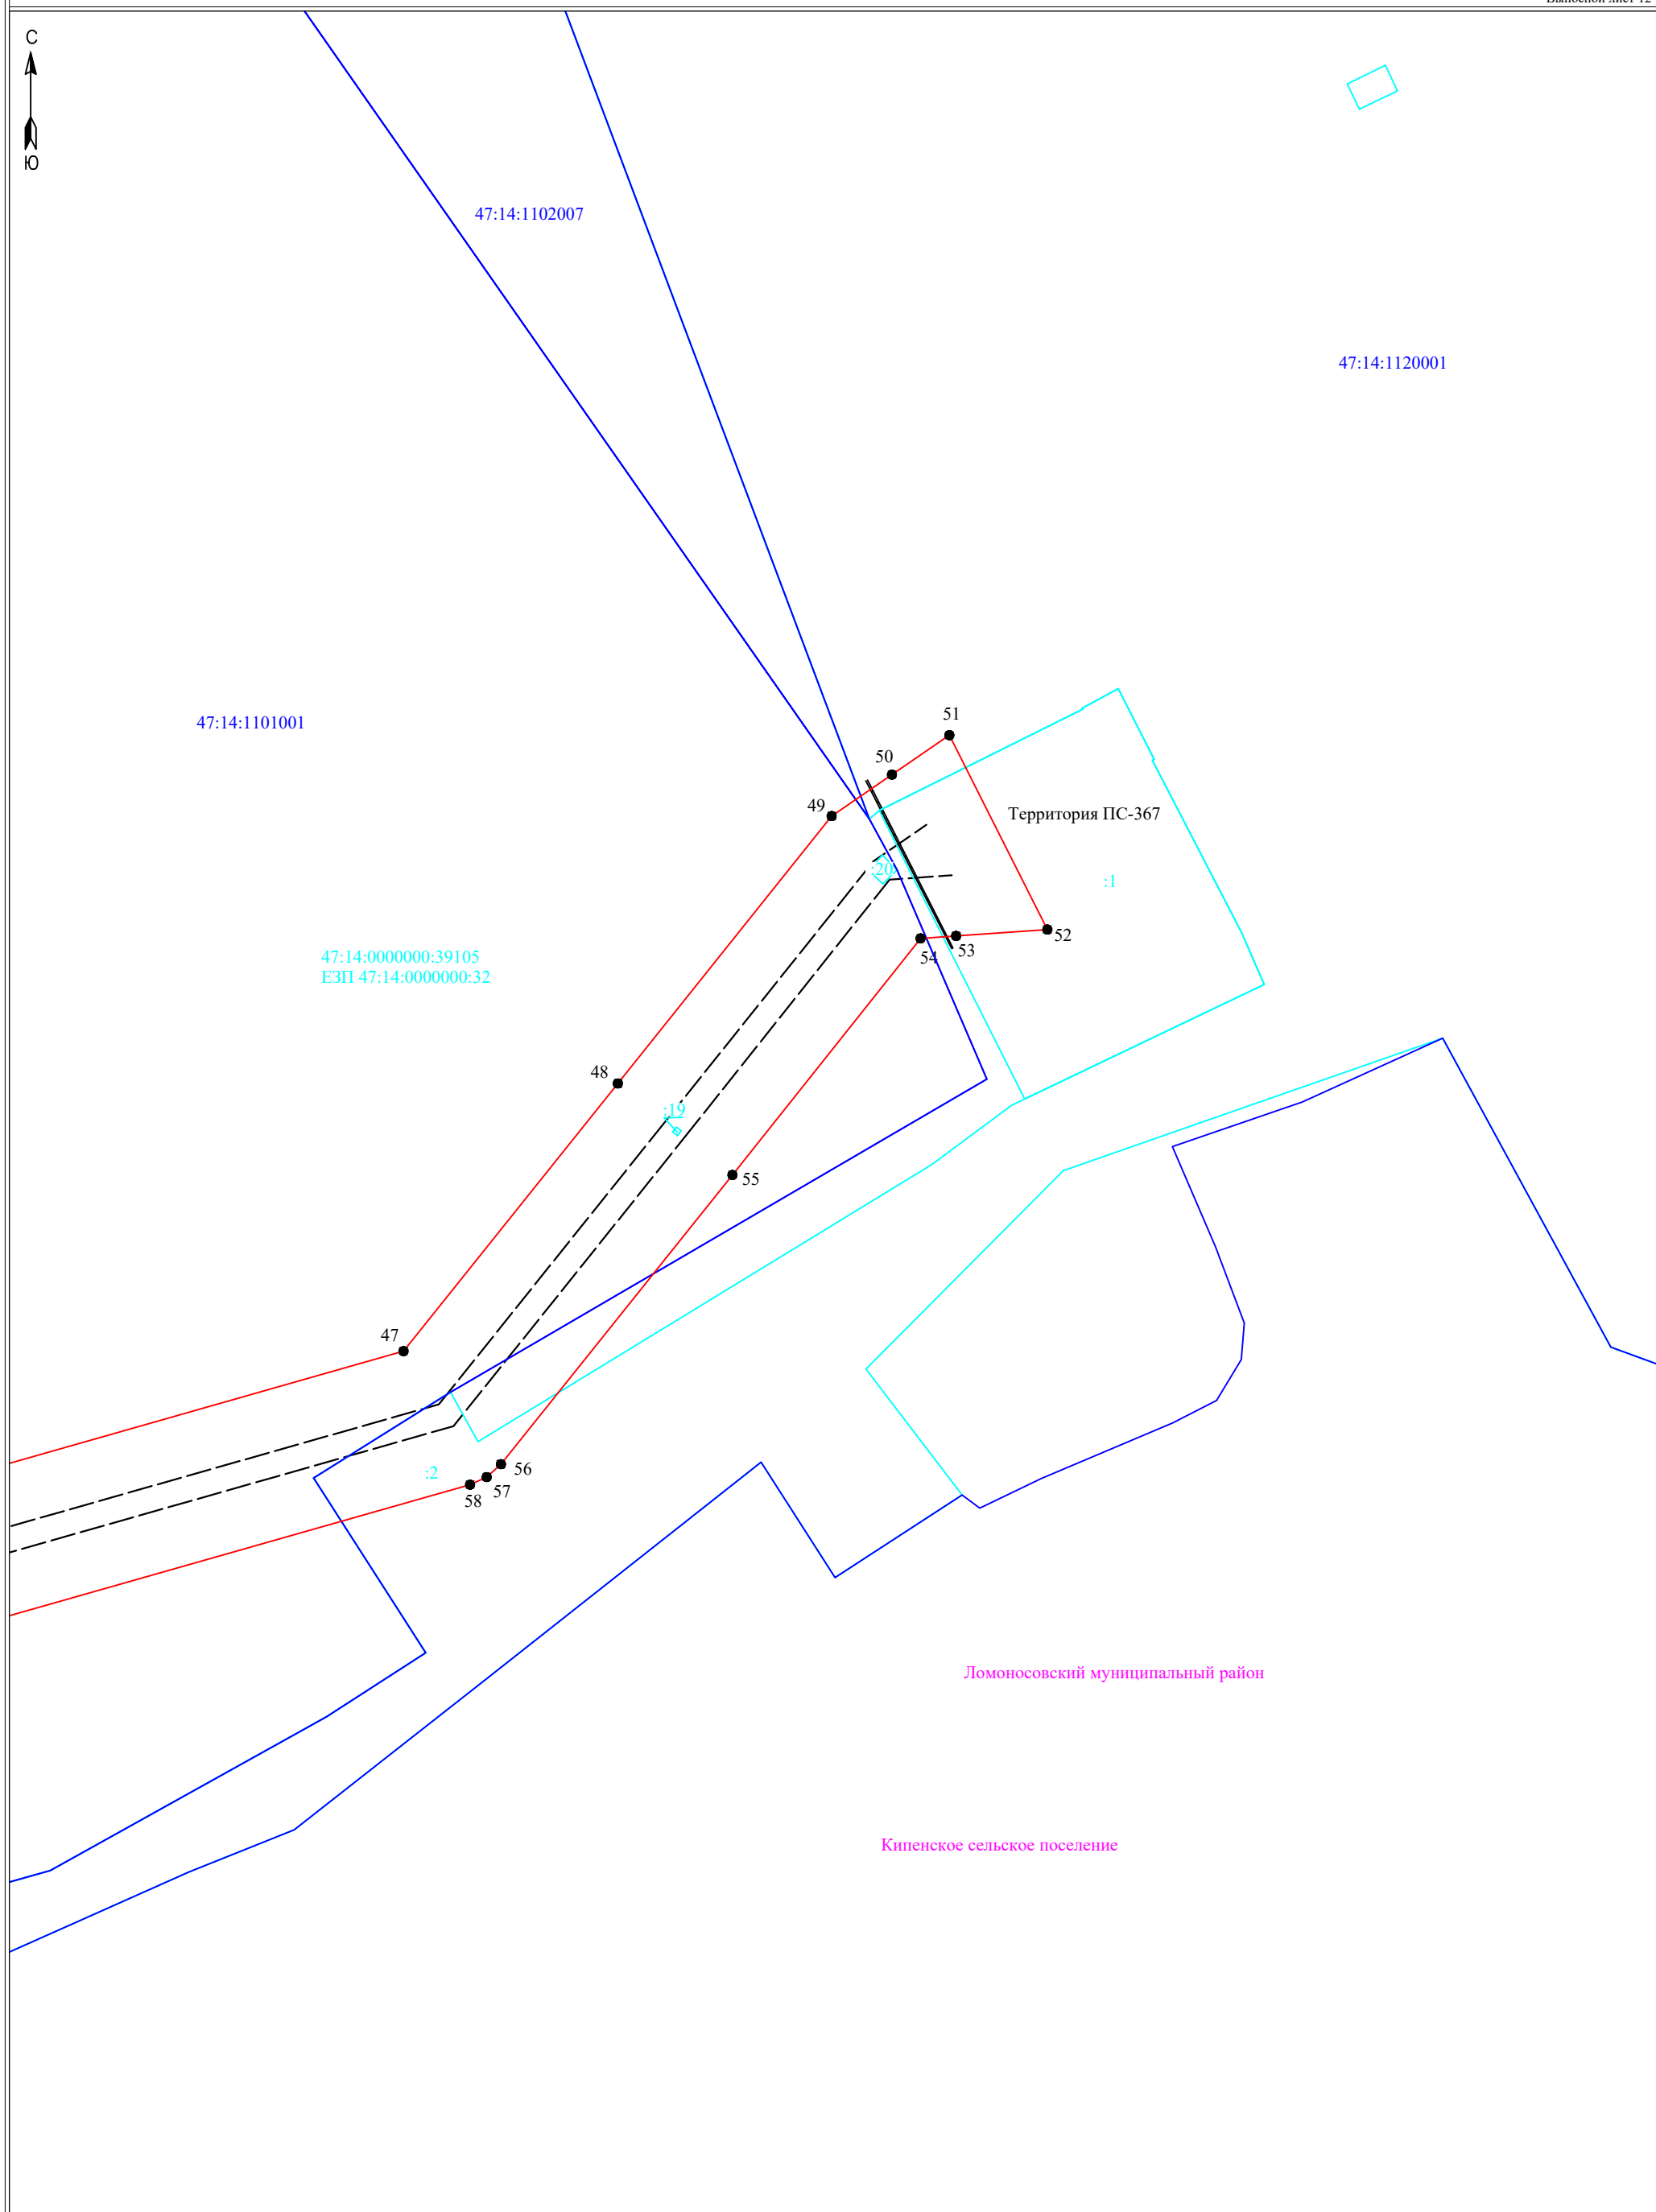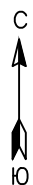

Условные обозначения:

- - граница публично сервитута
- - граница земельного участка, сведения о котором содержатся в ЕГРН
- - воздушная линия электропередач высокого напряжения ВЛ 110кВ
- 47:14:0602004 - номер кадастрового квартала
- - граница кадастрового квартала
- :11 - обозначение земельного участка, сведения о котором содержатся в ЕГРН
- - обозначение характерных точек границы публично сервитута
- - - - граница сооружения - ВЛ-110кВ отпайка Балтийская 7/8 на ПС 367 (Кадастровый номер 47:14:0807001:63)

Масштаб 1:2000

Подпись _____



Дата "27" января 2024 г