

ГРАФИЧЕСКОЕ ОПИСАНИЕ
местоположения границ публичного сервитута

Публичный сервитут в целях эксплуатации объекта электросетевого хозяйства ВЛ-10кВ ф8 Дятлицы
(наименование объекта, местоположение границ которого описано (далее - объект))

Раздел 1

Сведения об объекте		
№ п/п	Характеристики объекта	Описание характеристик
1	2	3
1	Местоположение объекта	Ленинградская область, Ломоносовский район.
2	Площадь объекта +/- величина погрешности определения площади (Р+/- Дельта Р)	87486 кв.м. ± 51.76 кв.м
3	Иные характеристики объекта	Публичный сервитут под объект электросетевого хозяйства. Цель установления: в соответствии со ст.39.37 Земельного Кодекса РФ "Цели установления публичного сервитута". В порядке, предусмотренном настоящей главой, публичный сервитут устанавливается для использования земельных участков и (или) земель в следующих целях: 1) строительство, реконструкция, эксплуатация, капитальный ремонт объектов электросетевого хозяйства, тепловых сетей, водопроводных сетей, сетей водоотведения, линий и сооружений связи, линейных объектов системы газоснабжения, нефтепроводов и нефтепродуктопроводов, трубопроводов для продуктов переработки нефти и газа, их неотъемлемых технологических частей, если указанные объекты являются объектами федерального, регионального или местного значения, либо необходимы для оказания услуг связи, организации электро-, газо-, тепло-, водоснабжения населения и водоотведения, подключения (технологического присоединения) к сетям инженерно-технического обеспечения, либо переносятся в связи с изъятием земельных участков, на которых они ранее располагались, для государственных или муниципальных нужд (далее также - инженерные сооружения).

Раздел 2

Сведения о местоположении границ объекта					
1. Система координат <u>МСК-47, зона 2</u>					
2. Сведения о характерных точках границ объекта					
Обозначение характерных точек границ	Координаты, м		Метод определения координат характерной точки	Средняя квадратическая погрешность положения характерной точки (M _t), м	Описание обозначения точка местности (при наличии)
	X	Y			
1	2	3	4	5	6
1	408291.45	2176394.28	Аналитический метод	0.10	-
2	408268.29	2176392.33		0.10	-
3	408243.72	2176390.58		0.10	-
4	408198.27	2176417.32		0.10	-
5	408146.40	2176447.72		0.10	-
6	408095.59	2176477.50		0.10	-
7	408044.44	2176507.61		0.10	-
8	407986.86	2176541.12		0.10	-
9	407983.85	2176542.84		0.10	-
10	407949.01	2176541.69		0.10	-
11	407711.14	2176533.95		0.10	-
12	407311.41	2176517.78		0.10	-
13	407047.90	2176506.46		0.10	-
14	406804.45	2176497.04		0.10	-
15	406526.90	2176526.52		0.10	-
16	406144.09	2176567.11		0.10	-
17	405904.46	2176592.39		0.10	-
18	405694.89	2176615.34		0.10	-
19	405398.70	2176646.76		0.10	-
20	405211.62	2176666.26		0.10	-
21	405210.34	2176685.44		0.10	-
22	405189.34	2176684.42		0.10	-
23	405190.42	2176668.50		0.10	-
24	404945.82	2176694.69		0.10	-
25	405003.87	2177050.95		0.10	-
26	405051.66	2177026.97		0.10	-
27	405067.82	2177018.54		0.10	-
28	405078.21	2177063.01		0.10	-
29	405086.62	2177097.14		0.10	-
30	405121.88	2177091.64		0.10	-
31	405163.52	2177085.00		0.10	-
32	405174.80	2177099.41		0.10	-
33	405181.88	2177098.56		0.10	-
34	405183.07	2177108.48		0.10	-
35	405170.40	2177110.00		0.10	-
36	405159.28	2177095.79		0.10	-
37	405123.44	2177101.51		0.10	-

38	405079.07	2177108.42	Аналитический метод	0.10	-
39	405068.66	2177065.25		0.10	-
40	405061.07	2177033.33		0.10	-
41	405056.21	2177035.87		0.10	-
42	405049.71	2177039.13		0.10	-
43	405050.42	2177043.04		0.10	-
44	405061.69	2177049.89		0.10	-
45	405071.25	2177098.28		0.10	-
46	405082.24	2177154.44		0.10	-
47	405092.85	2177209.31		0.10	-
48	405103.52	2177265.78		0.10	-
49	405114.42	2177323.91		0.10	-
50	405124.00	2177374.09		0.10	-
51	405130.03	2177429.81		0.10	-
52	405100.99	2177432.37		0.10	-
53	405094.97	2177430.91		0.10	-
54	405097.33	2177421.19		0.10	-
55	405101.75	2177422.26		0.10	-
56	405118.99	2177420.75		0.10	-
57	405114.09	2177375.57		0.10	-
58	405104.59	2177325.77		0.10	-
59	405093.69	2177267.63		0.10	-
60	405083.03	2177211.18		0.10	-
61	405072.42	2177156.35		0.10	-
62	405061.43	2177100.21		0.10	-
63	405052.73	2177056.15		0.10	-
64	405043.14	2177050.32		0.10	-
65	405004.16	2177070.96		0.10	-
66	405003.53	2177070.47		0.10	-
67	405002.67	2177071.66		0.10	-
68	404998.70	2177078.07		0.10	-
69	404981.70	2177067.52		0.10	-
70	404983.94	2177063.90		0.10	-
71	404921.56	2176676.19		0.10	-
72	405200.65	2176646.29		0.10	-
73	405396.50	2176625.87		0.10	-
74	405692.65	2176594.46		0.10	-
75	405902.21	2176571.51		0.10	-
76	406141.89	2176546.23		0.10	-
77	406524.68	2176505.63		0.10	-
78	406803.50	2176476.04		0.10	-
79	407048.75	2176485.47		0.10	-
80	407312.29	2176496.80		0.10	-
81	407711.94	2176512.96		0.10	-
82	407949.69	2176520.71		0.10	-
83	407978.56	2176521.65		0.10	-
84	408033.83	2176489.49		0.10	-
85	408084.96	2176459.40		0.10	-
86	408135.79	2176429.61		0.10	-
87	408187.64	2176399.22		0.10	-

88	408238.70	2176369.18	Аналитический метод	0.10	-
89	408269.91	2176371.40		0.10	-
90	408293.22	2176373.37		0.10	-
1	408291.45	2176394.28		0.10	-
3. Сведения о характерных точках части (частей) границы объекта					
Обозначение характерных точек части границы	Координаты, м		Метод определения координат характерной точки	Средняя квадратическая погрешность положения характерной точки (M _t), м	Описание обозначения точки на местности (при наличии)
	X	Y			
1	2	3	4	5	6
—	—	—	—	—	—


Раздел 3

Сведения о местоположении измененных (уточненных) границ объекта							
1. Система координат =							
2. Сведения о характерных точках границ объекта							
Обозначение характерных точек границ	Существующие координаты, м		Измененные (уточненные) координаты, м		Метод определения координат характерной точки	Средняя квадратическая погрешность положения характерной точки (М _t), м	Описание обозначения точки на местности (при наличии)
	X	Y	X	Y			
1	2	3	4	5	6	7	8
—	—	—	—	—	—	—	—
3. Сведения о характерных точках части (частей) границы объекта							
—	—	—	—	—	—	—	—

Раздел 4

План границ зоны публичного сервитута

Обзорная схема расположения листов

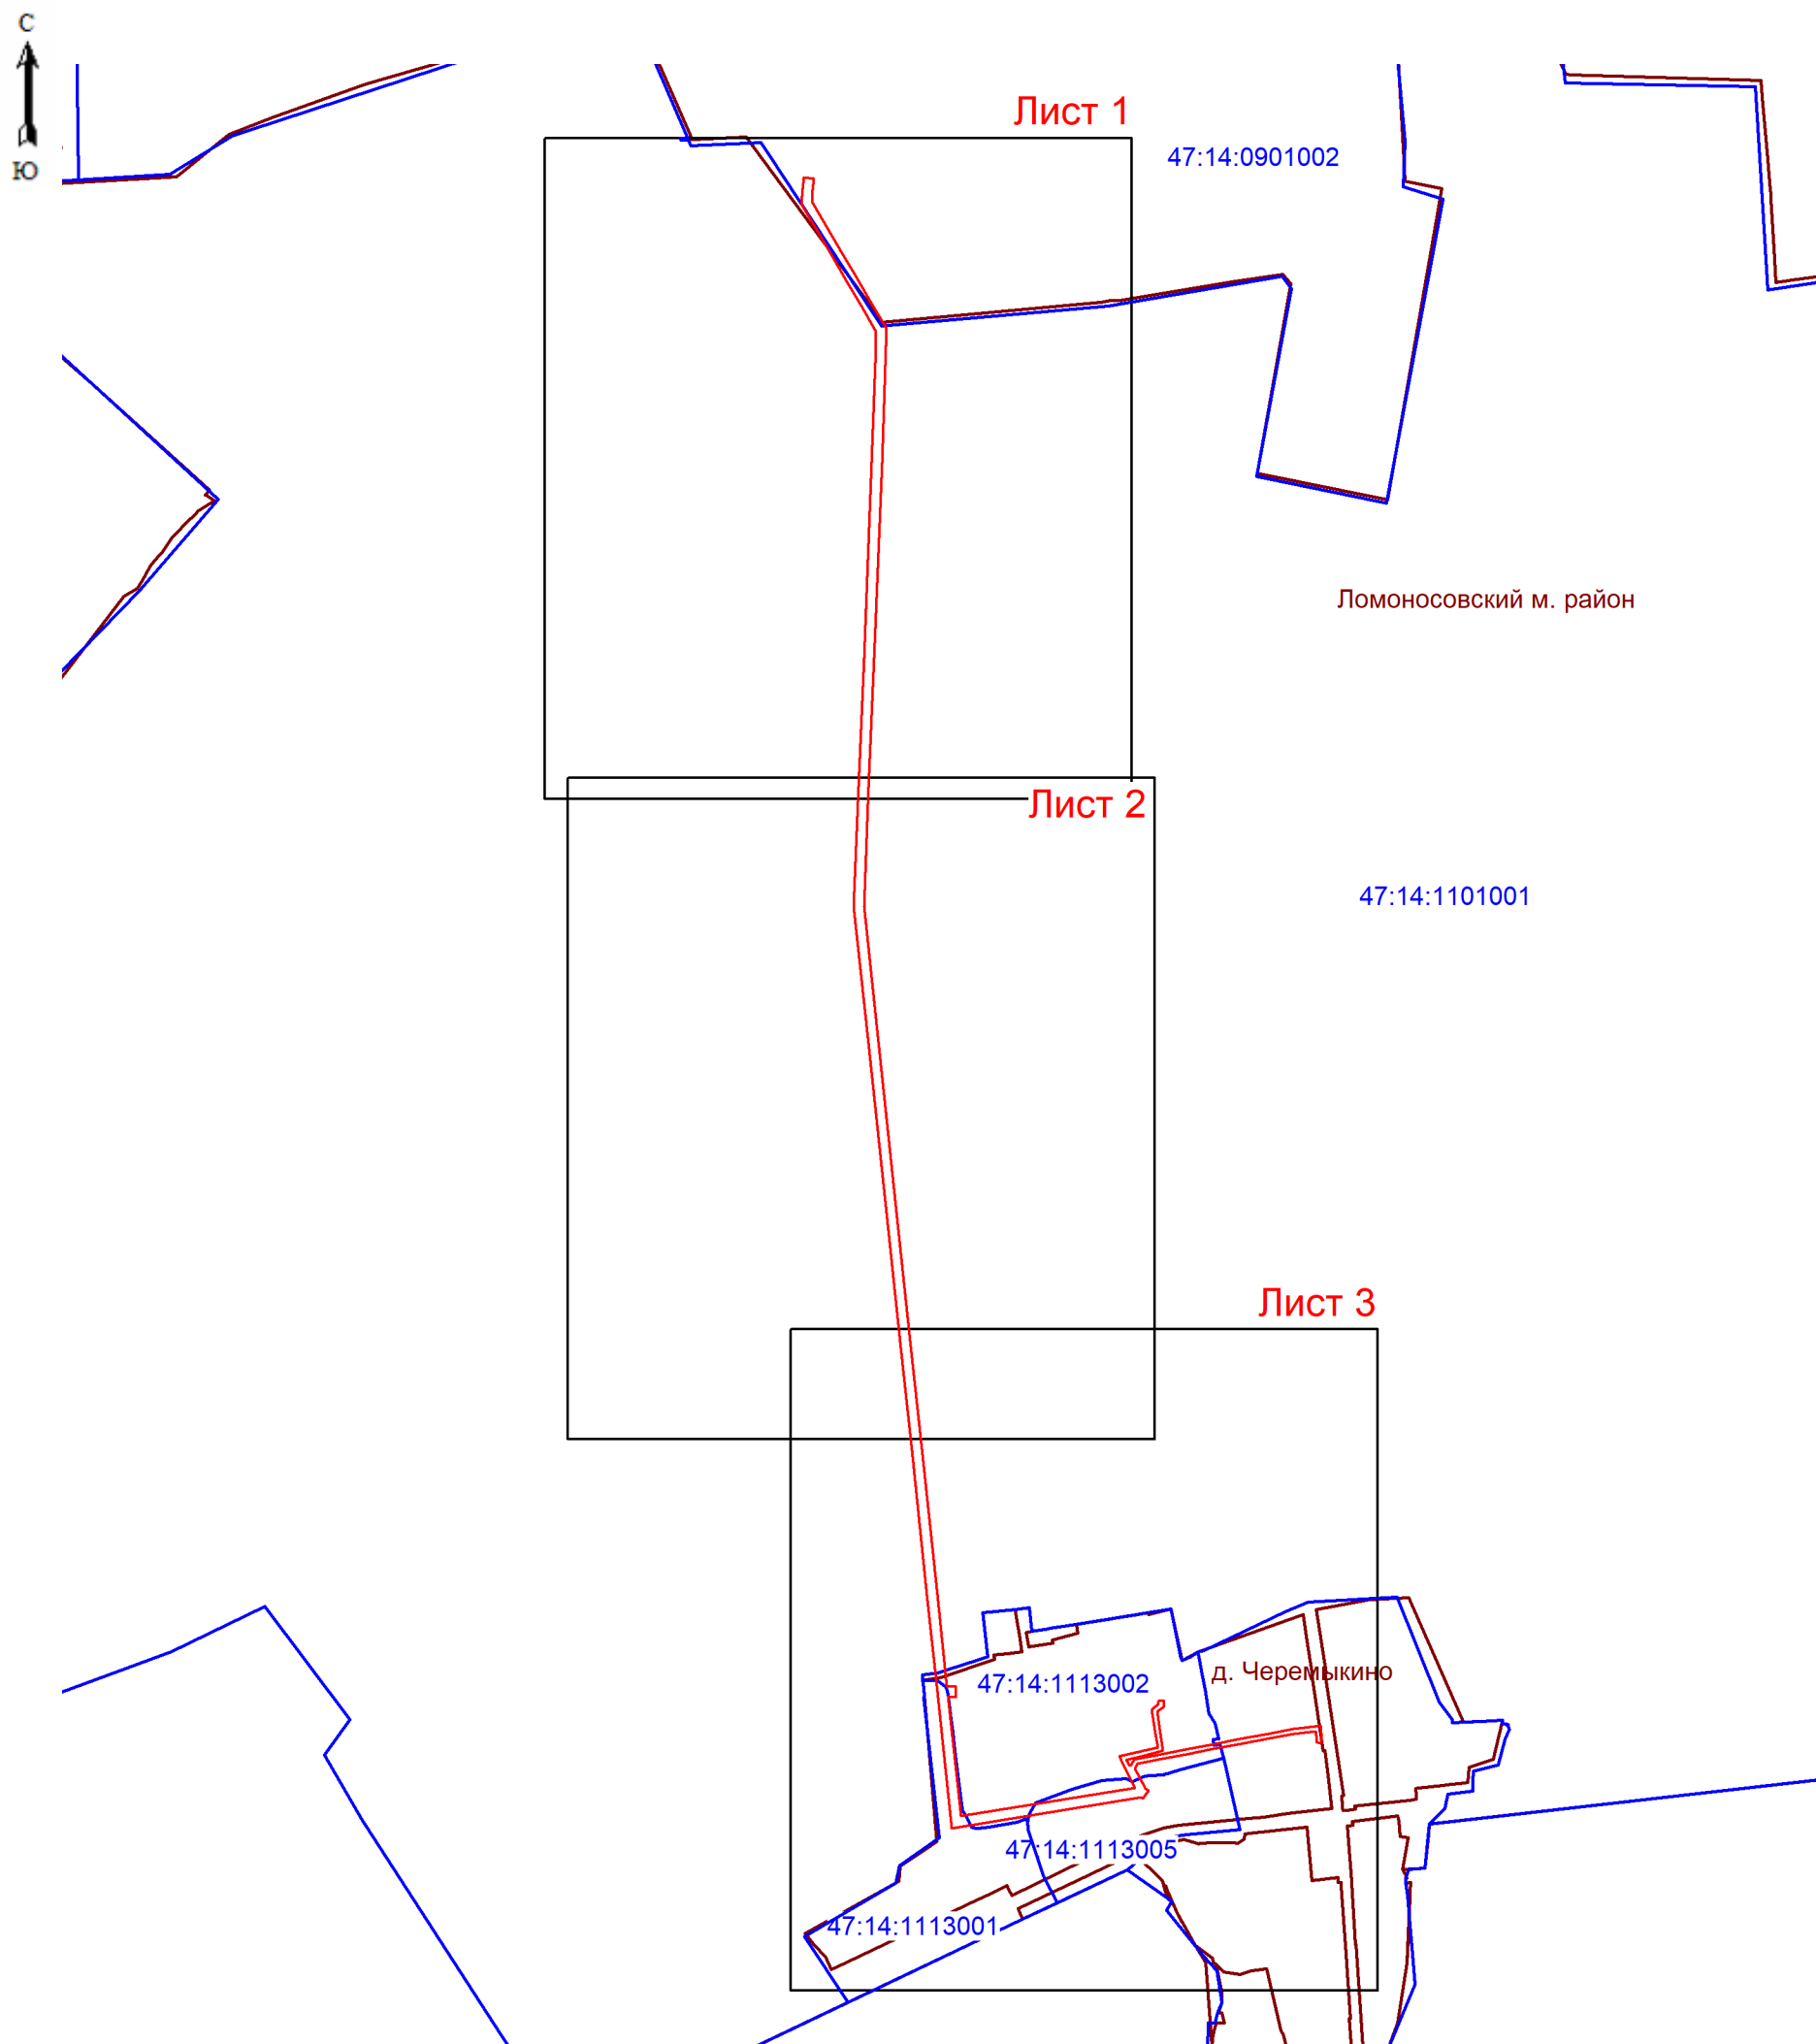

Условные обозначения:

- 46:14:1101001
- граница зоны публичного сервитута;
 - граница кадастрового квартала;
 - граница муниципальных образований;
 - номер кадастрового квартала.

46:14:1101001

Подпись

(Хурчак Е.В.)

Дата 16.04.2025

Место для оттиска печати лица составившего описание местоположения границ объекта





Масштаб 1: 5000

- Условные обозначения:
- граница зоны публичного сервитута;
 - 1 - поворотная точка публичного сервитута;
 - граница кадастрового квартала;
 - граница существующего земельного участка;
 - границы муниципальных образований;
 - 47:14:0901002 - номер кадастрового квартала;
 - :58 - номер земельного участка, учтенного в ЕГРН.

Подпись _____ (Хурчак Е.В.) Дата 16.04.2025
Место для оттиска печати лица, составившего описание местоположения границ объекта






Масштаб 1: 5000

- Условные обозначения:
- граница зоны публичного сервитута;
 - 16 - поворотная точка публичного сервитута;
 - - граница кадастрового квартала;
 - - граница существующего земельного участка;
 - - границы муниципальных образований;
 - 47:14:1101001 - номер кадастрового квартала;
 - :338 - номер земельного участка, учтенного в ЕГРН.



Подпись _____ Хурчак Е.В.) Дата 16.04.2025
Место для оттиска печати _____

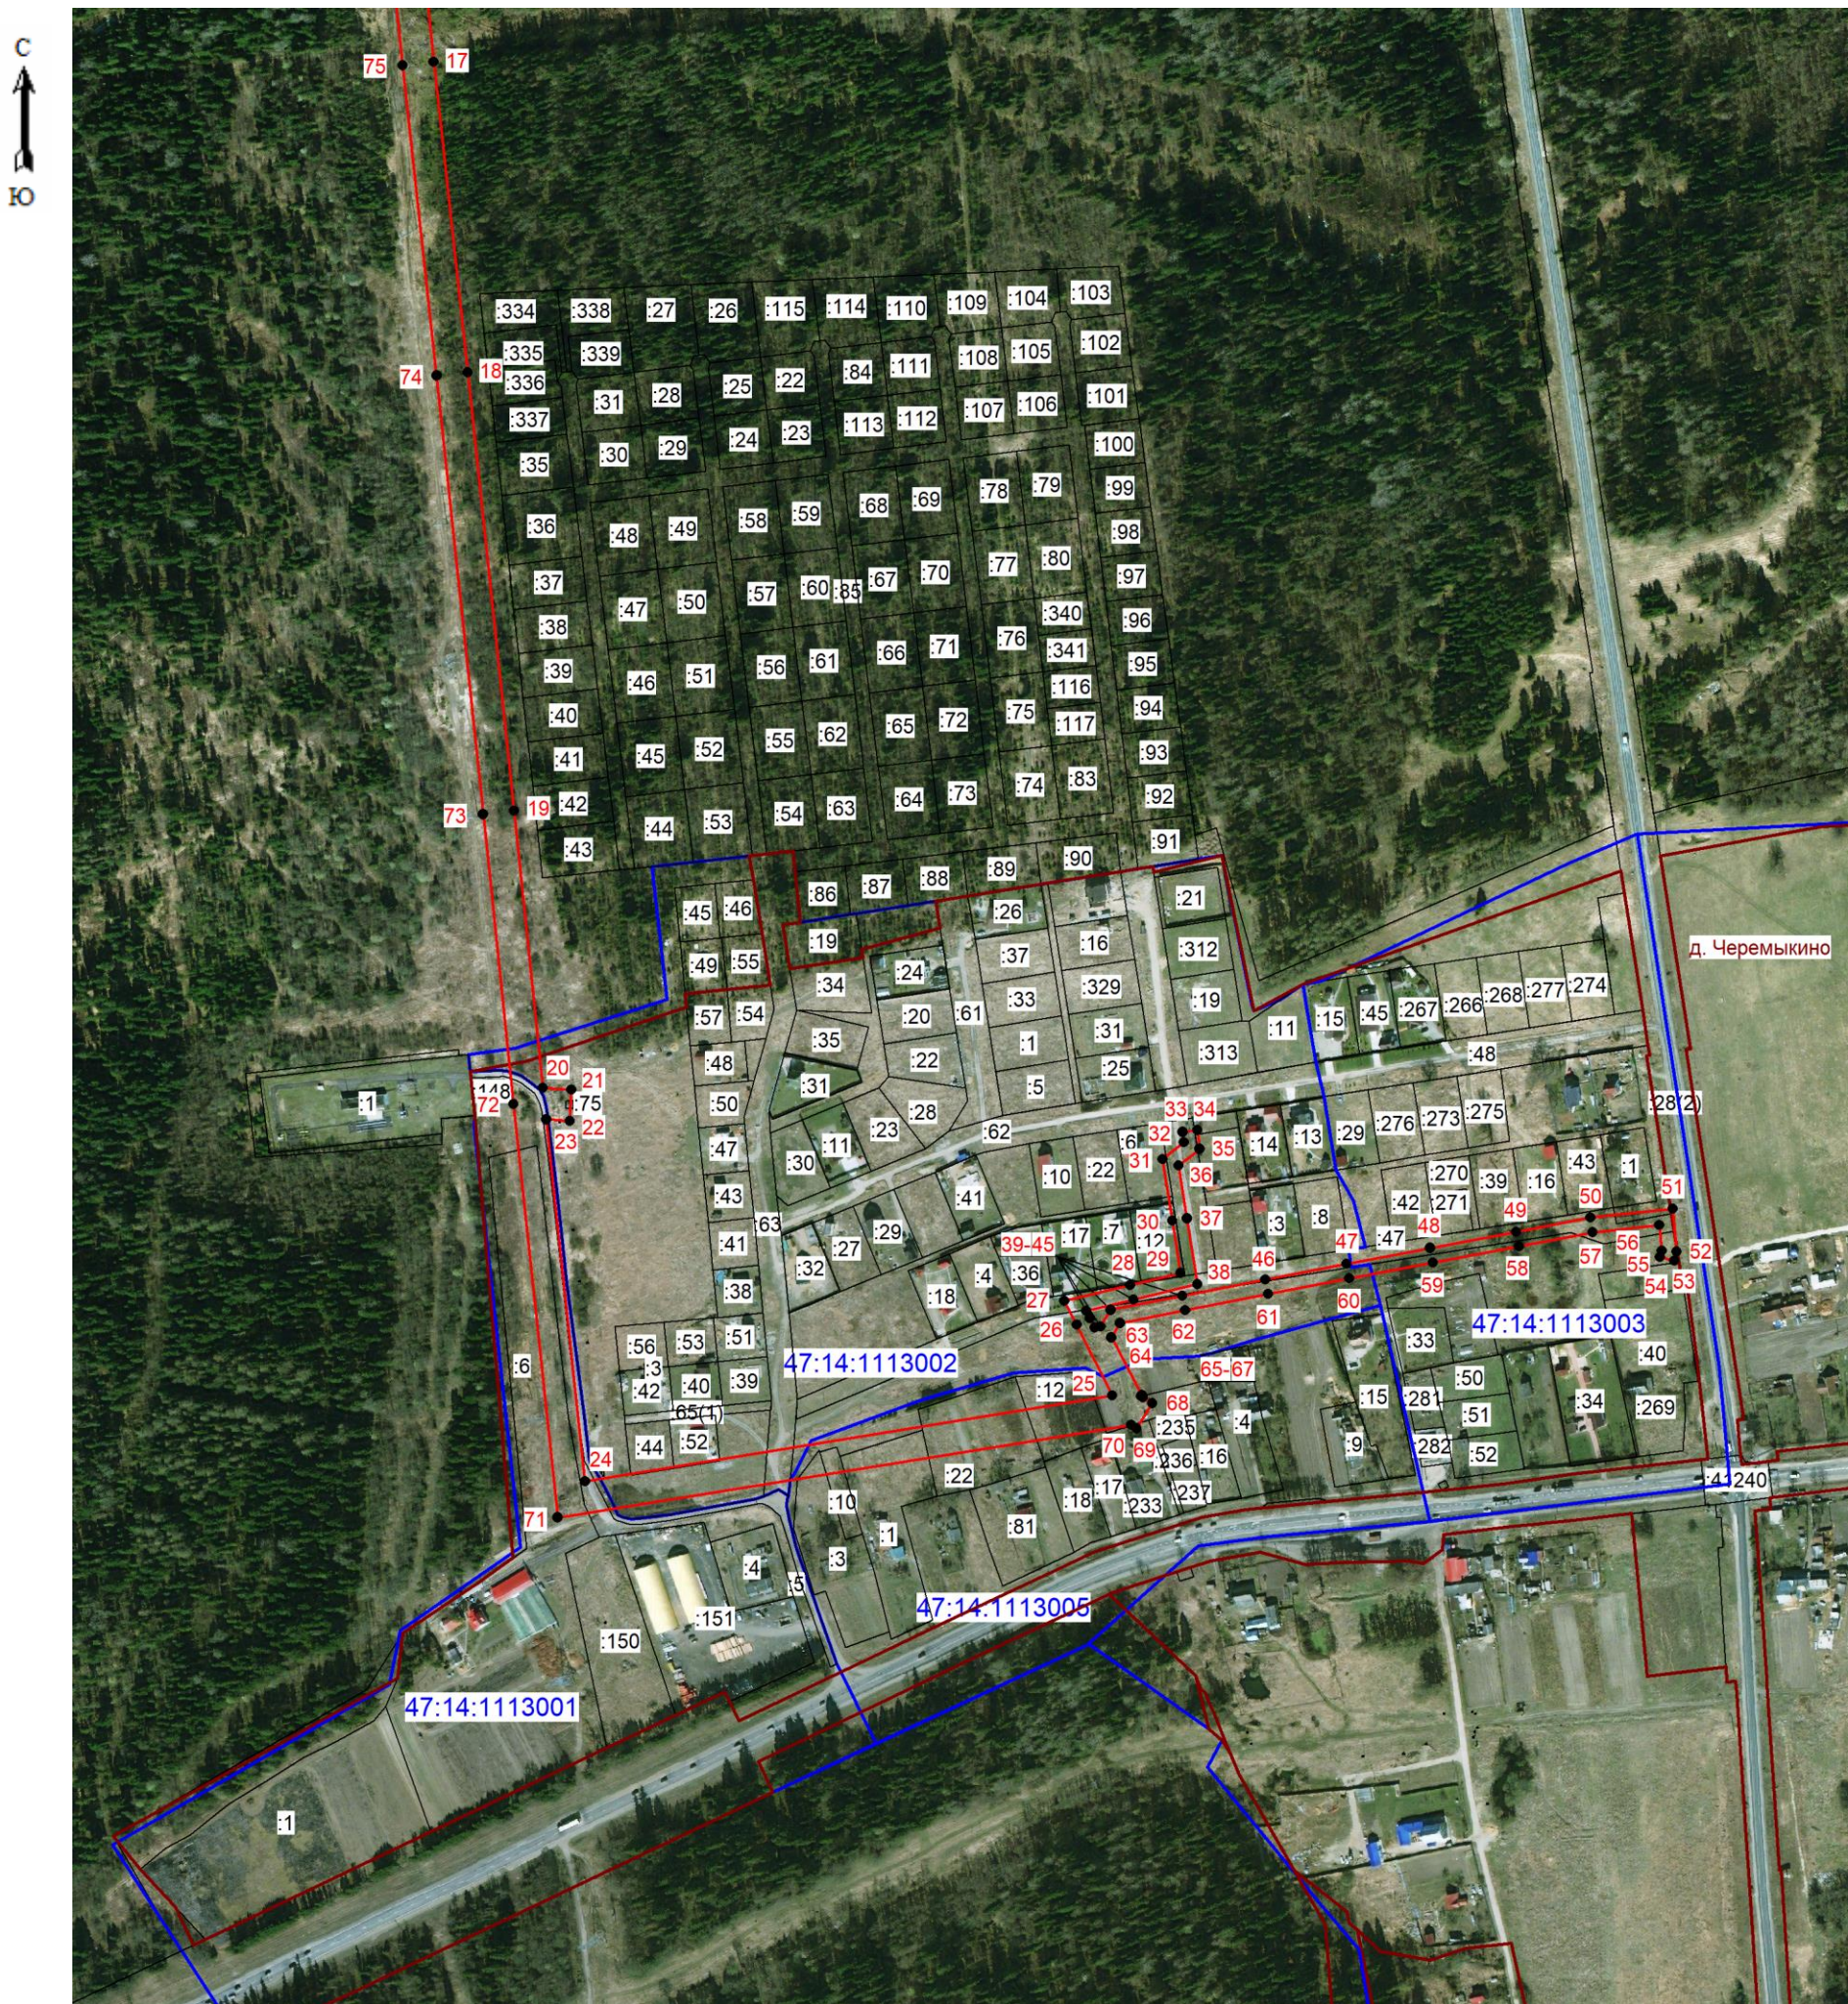

Масштаб 1: 5000

- Условные обозначения:
- граница зоны публичного сервитута;
 - 70 - поворотная точка публичного сервитута;
 - - граница кадастрового квартала;
 - - граница существующего земельного участка;
 - - границы муниципальных образований;
 - 47:14:1113003 - номер кадастрового квартала;
 - :34 - номер земельного участка, учтенного в ЕГРН.

Подпись _____ (Хурчак Е.В.) Дата 16.04.2025
Место для отрисовки печати _____

