


Схема расположения публичных границ сервитута

Кадастровый номер: 47:14:0901004:2477, 47:14:0901004:2072, 47:14:0901004:687

Кадастровый квартал: 47:14:0901004:2477

Площадь: 776,73 кв. м

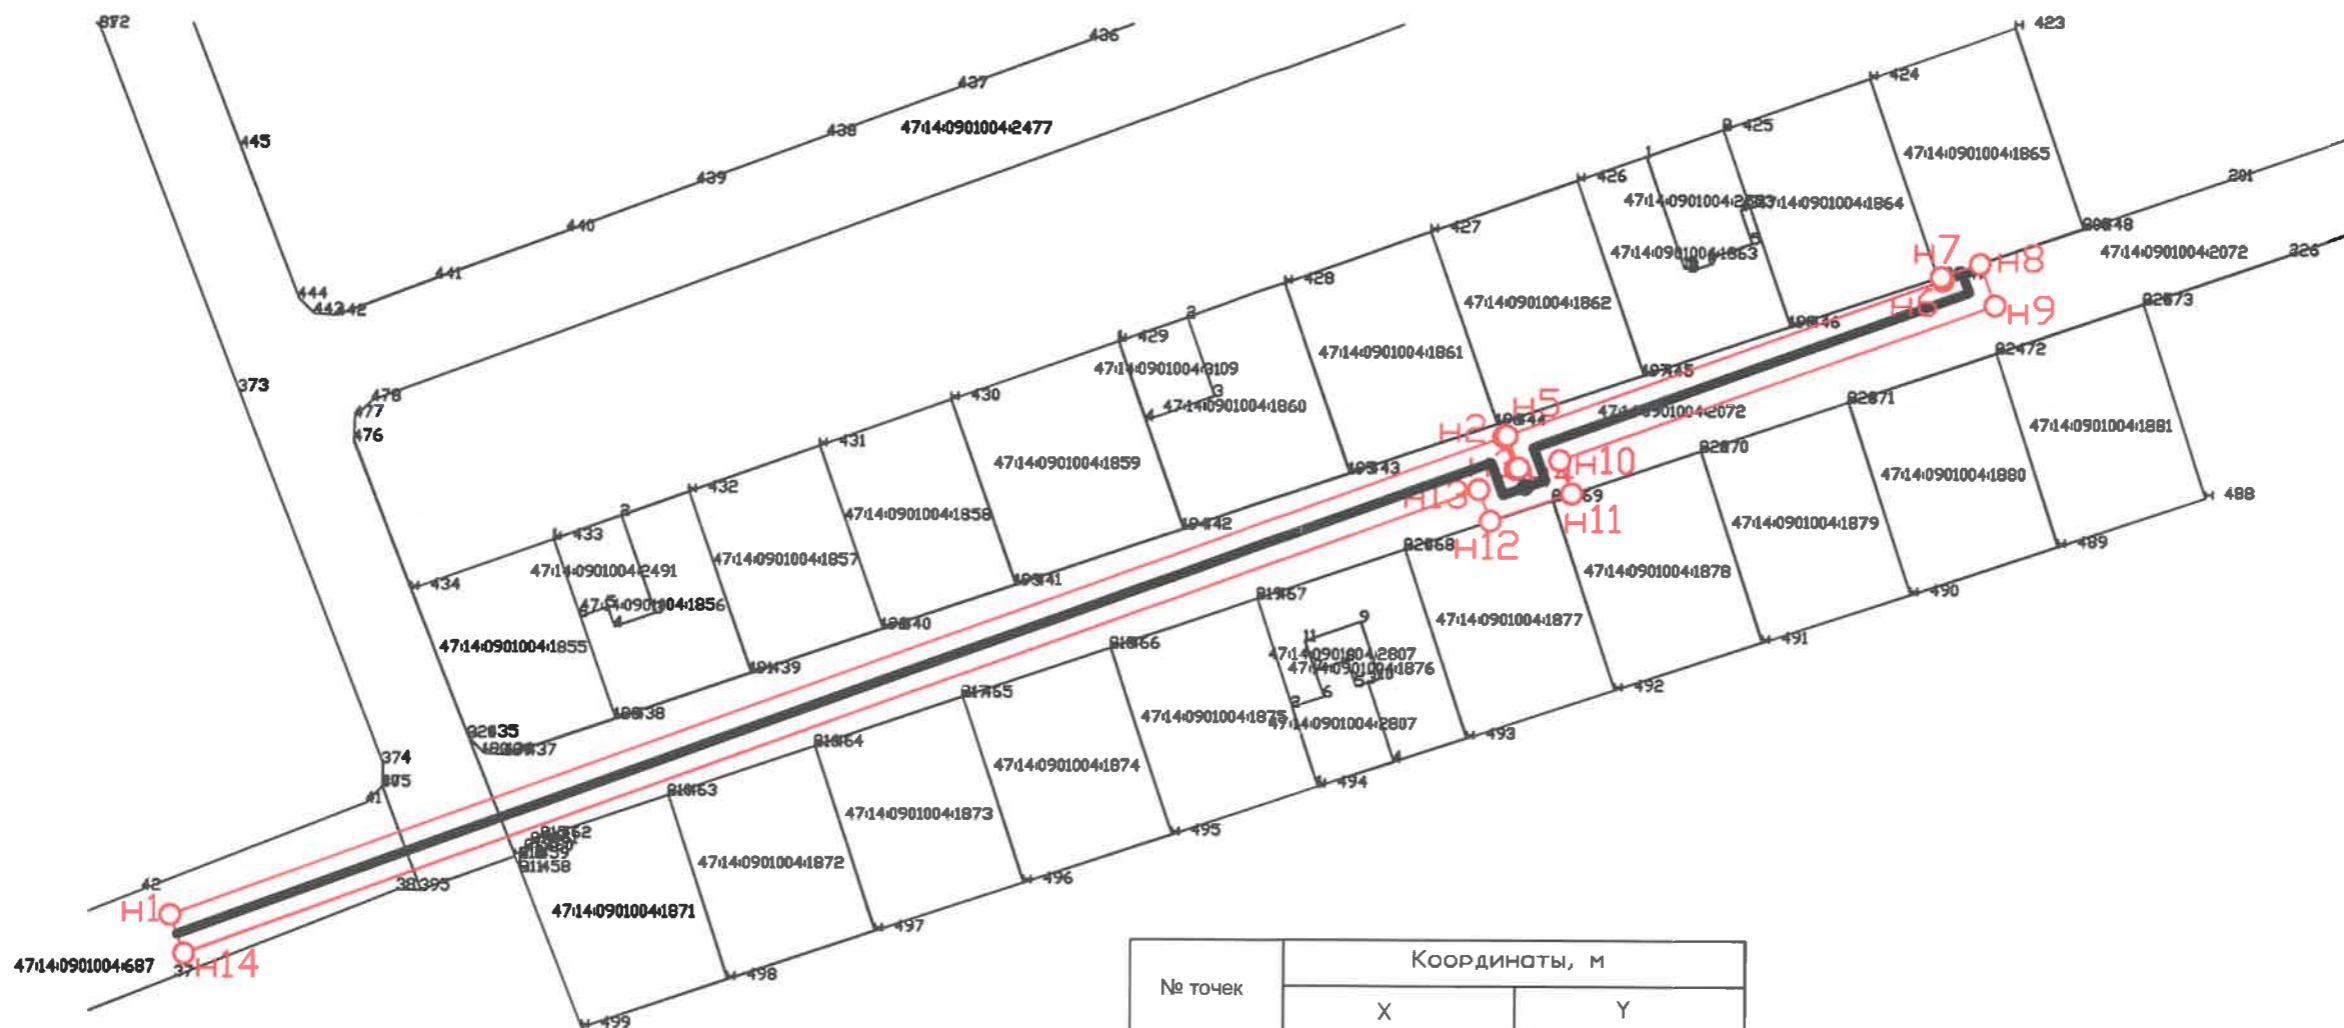

№ точек	Координаты, м	
	X	Y
1	411107.7171	2172765.3956
2	411154.5766	2172895.1347
3	411151.4447	2172896.2897
4	411151.5603	2172896.6310
5	411154.6973	2172895.4690
6	411169.9319	2172937.6488
7	411170.2747	2172937.5204
8	411171.5523	2172941.3132
9	411167.5449	2172942.8148
10	411152.3051	2172900.6207
11	411149.0913	2172901.8112
12	411146.4071	2172893.8842
13	411149.4647	2172892.7565
14	411103.9549	2172766.7544

Условные обозначения:

- трасса проектируемого газопровода
- границы земельных участков, сведения о которых внесены в ГКН
- граница образуемого земельного участка, испрашиваемого на период строительства линейного объекта
- существующий газопровод
- водопровод
- Канализация
- Канализация

47:14:0612003 обозначение номера кадастрового квартала

H1 обозначение характерной точки границы формируемого земельного участка

На неразмеченной территории фактической границей участка считать забор